



FASE E
SCALA 1:200

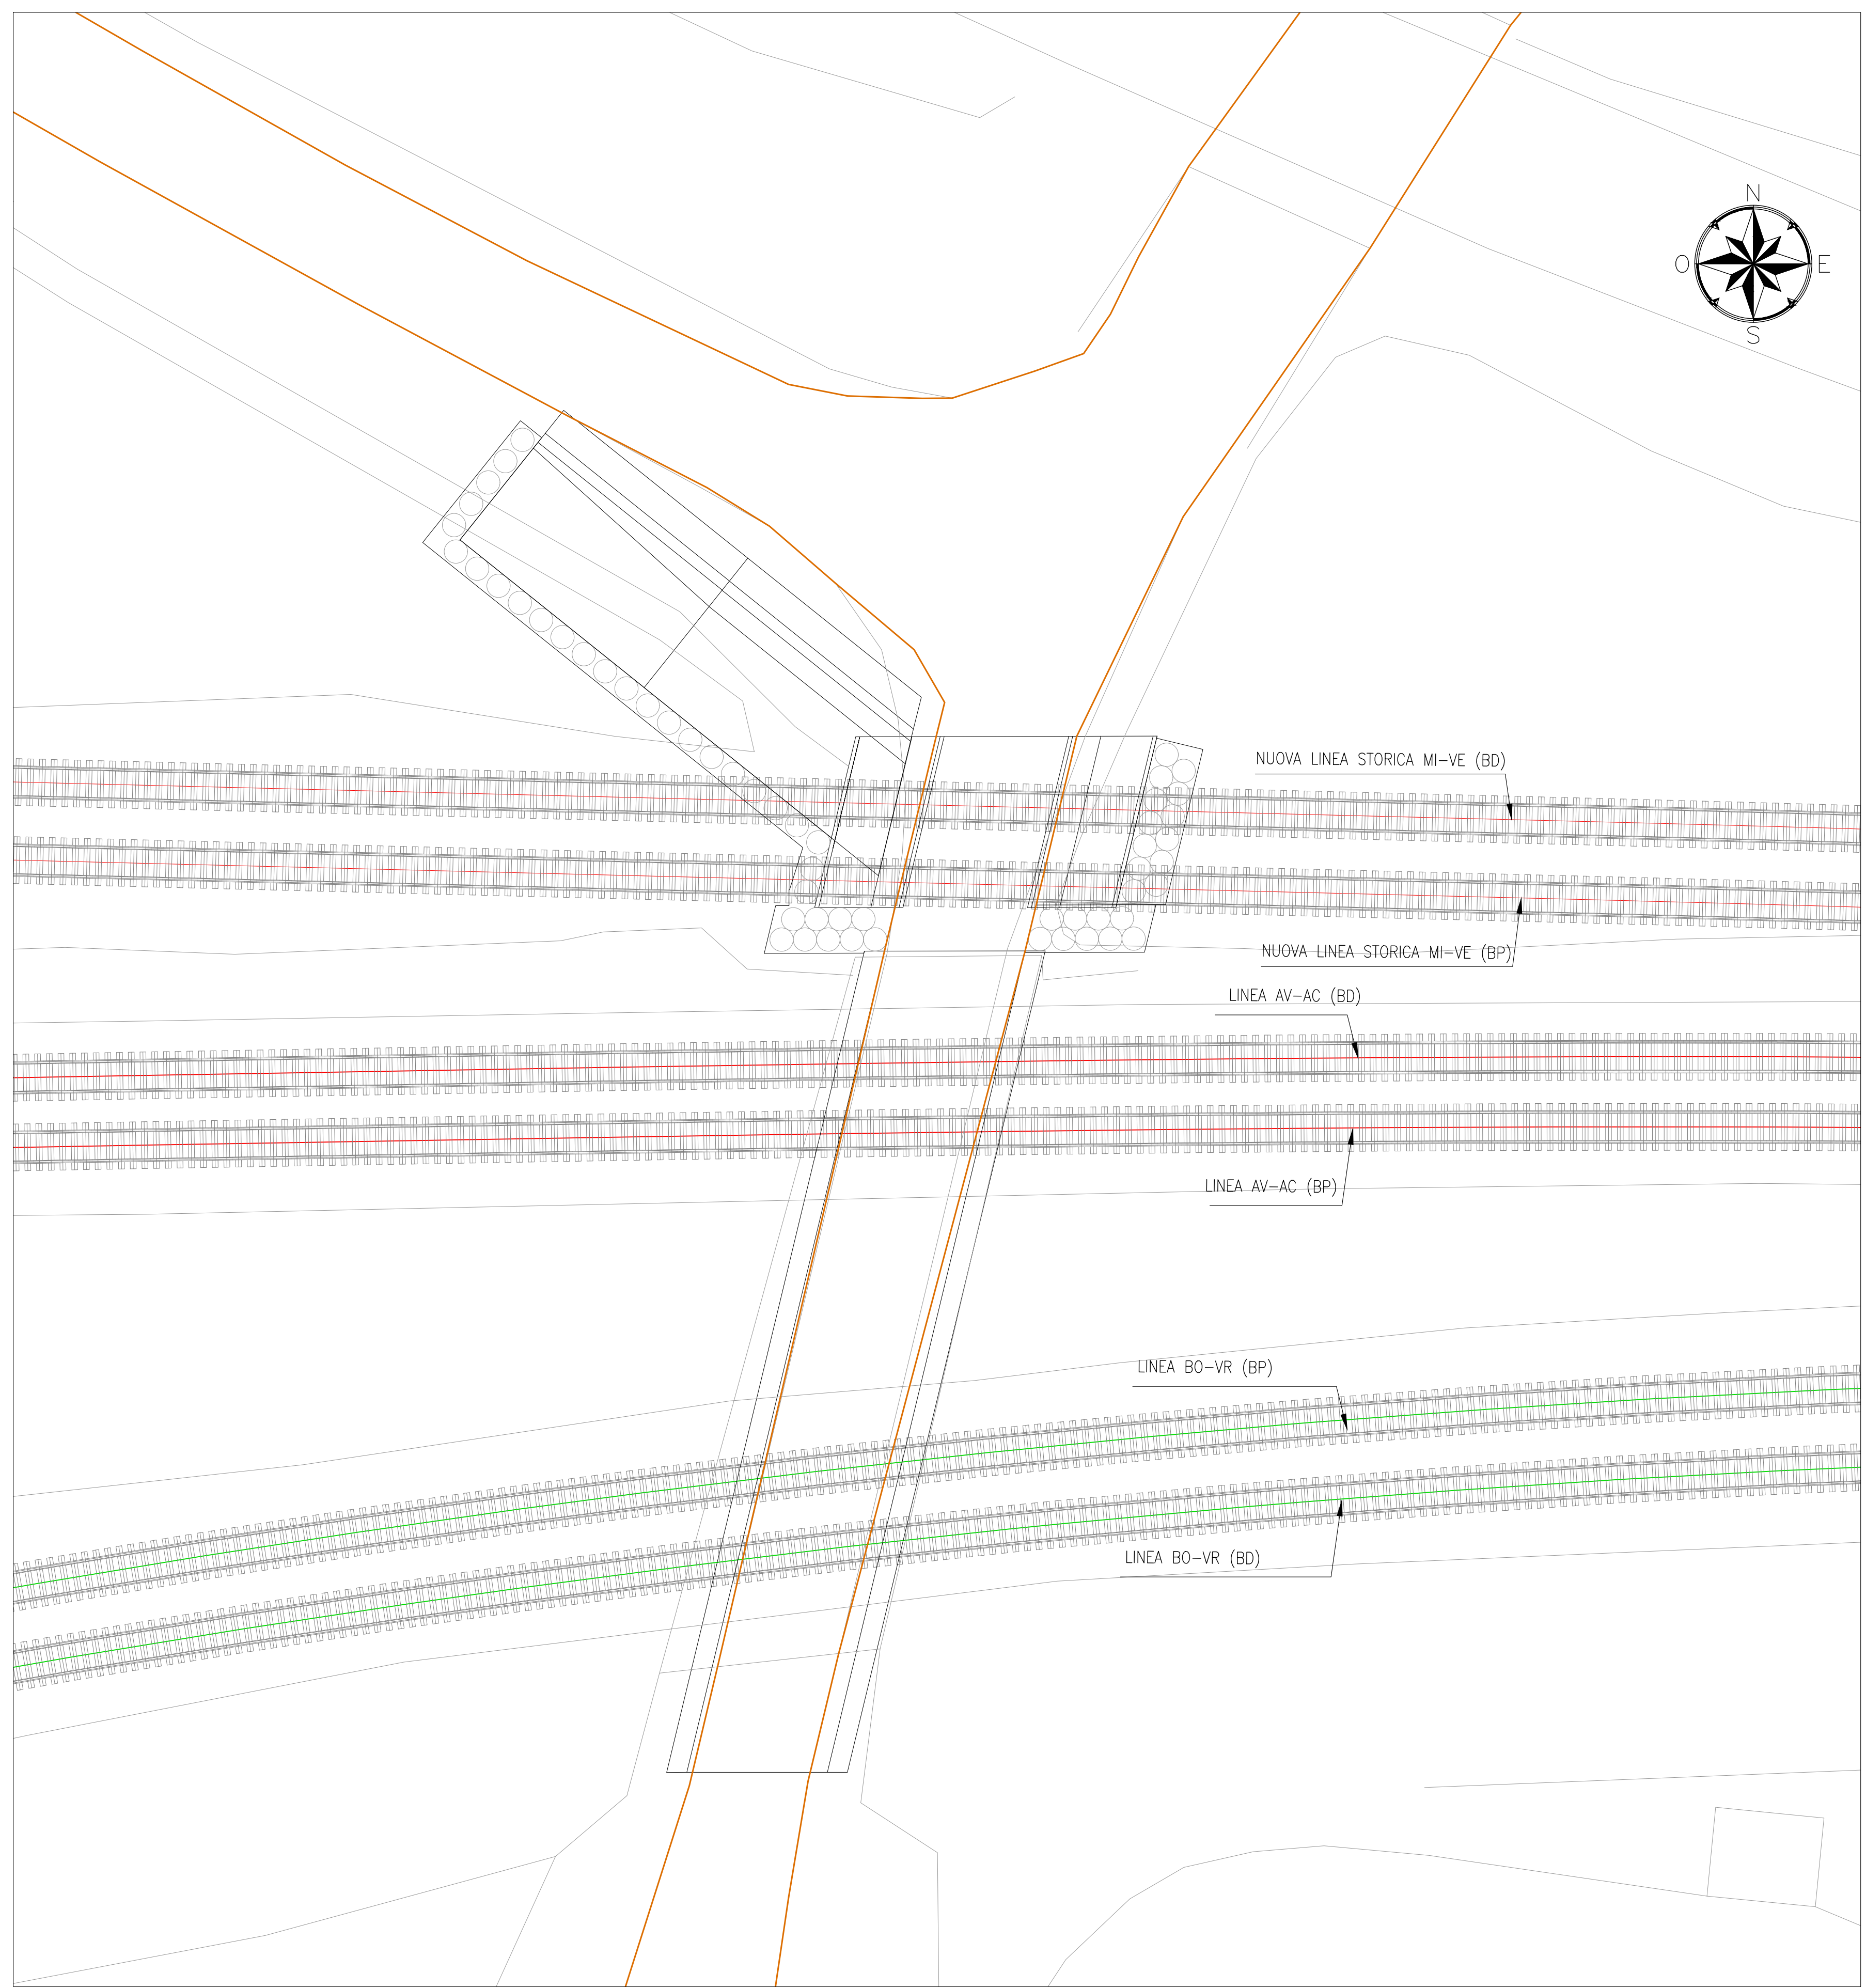

FASE E
- IN ACCORDO ALLE FASI DELL'ARMAMENTO,
REALIZZAZIONE DEI RILEVATI FERROVIARI E
DELLE RELATIVE SEDI.

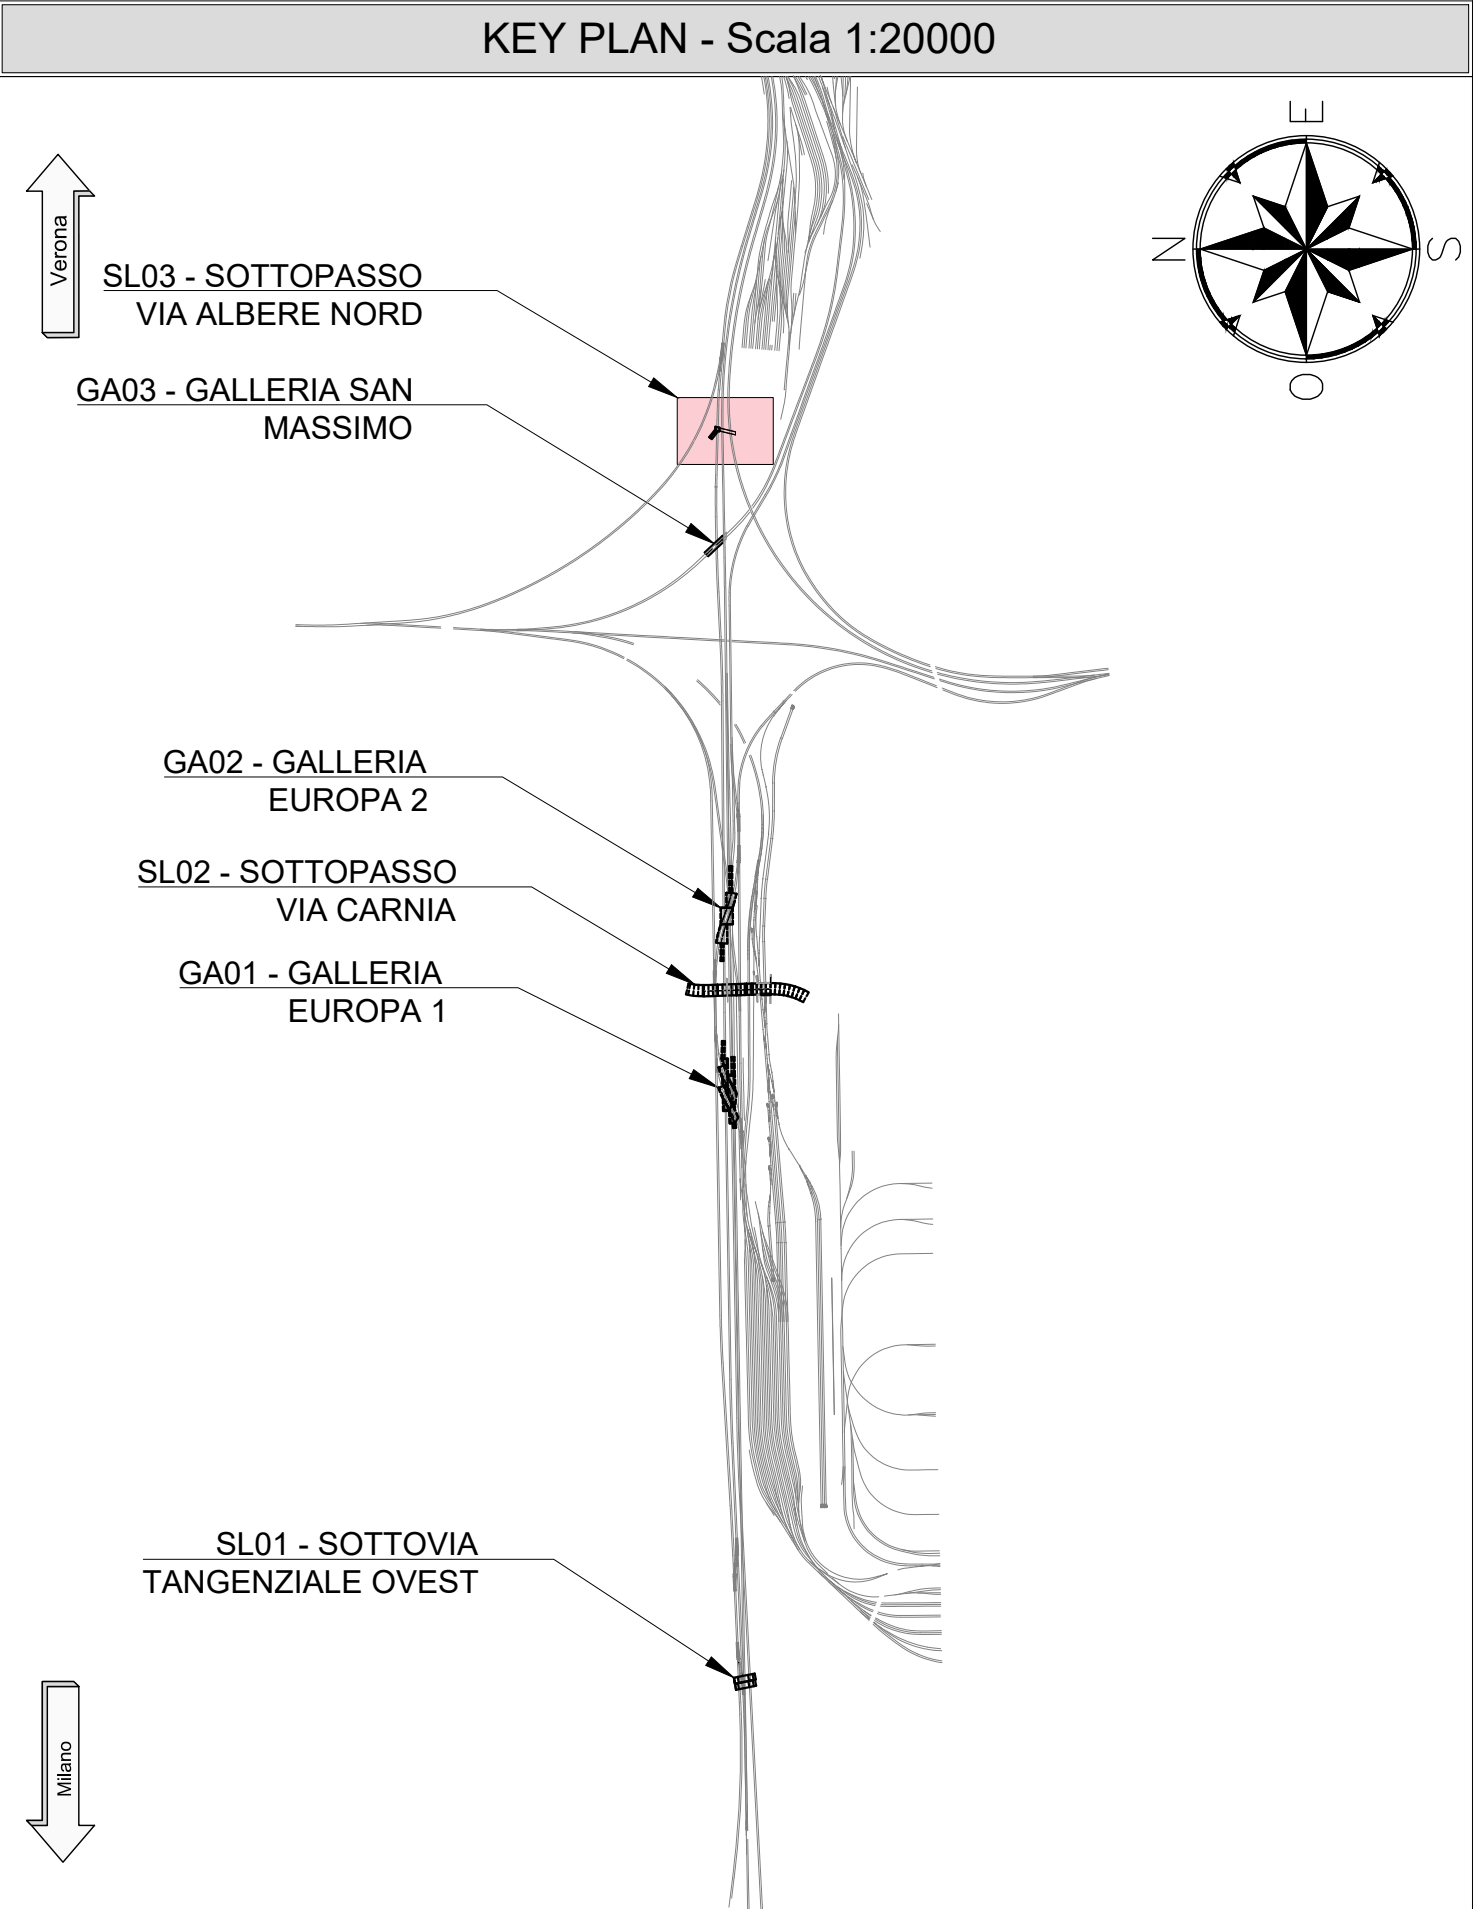

NOTE

- EVENTUALI DIFFERENZE TRA LE MISURE DI QUOTE TOTALI E LA SOMMATORIA DELLE MISURE DI QUOTE PARZIALI SONO DOVUTE AD ARROTONDAMENTI AUTOMATICI
- PER LE CARATTERISTICHE DEI MATERIALI E NOTE DI CARATTERE GENERALE SI RIMANDA ALL'ELABORATO SPECIFICO DI RIFERIMENTO IN1010D26TTCC0000001A

LEGENDA

P.F. = PIANO DEL FERRO
P.S. = PIANO DI SCAVO
Q.C. = QUOTA CORDOLO

[Linea blu] = ELEMENTO IN COSTRUZIONE
[Linea rossa] = PROGETTO IN FASE CORRENTE
[Linea verde] = BINARI ESISTENTI

COMMITTENTE:

PROGETTAZIONE:

INFRASTRUTTURE FERROVIARIE STRATEGICHE DEFINITE DALLA LEGGE OBIETTIVO N. 443/01 e s.m.i

U.O. PROGETTAZIONE INTEGRATA NORD

PROGETTO DEFINITIVO

**LINEA AV/AC MILANO - VENEZIA
LOTTO FUNZIONALE TRATTA AV/AC BRESCIA EST - VERONA
NODO AV/AC DI VERONA: INGRESSO OVEST**

SL03 - SOTTOVIA VIA ALBERE NORD
FASI COSTRUTTIVE
PIANTE - TAV. 3/3

SCALA:
1 : 200

COMMESSA LOTTO FASE ENTE TIPO DOC. OPERA/DISCIPLINA PROGR. REV.
IN10 10 D 26 P9 SL0300 006 A

Rev.	Descrizione	Redatto	Data	Verificato	Data	Approvato	Data	Autorizzato / Data
A	EMMISSIONE ESECUTIVA	P. Cuomo	Set 2021	M. Ripa	Set 2021	C. Mazzoni	Set 2021	A. Pirego Set 2021