
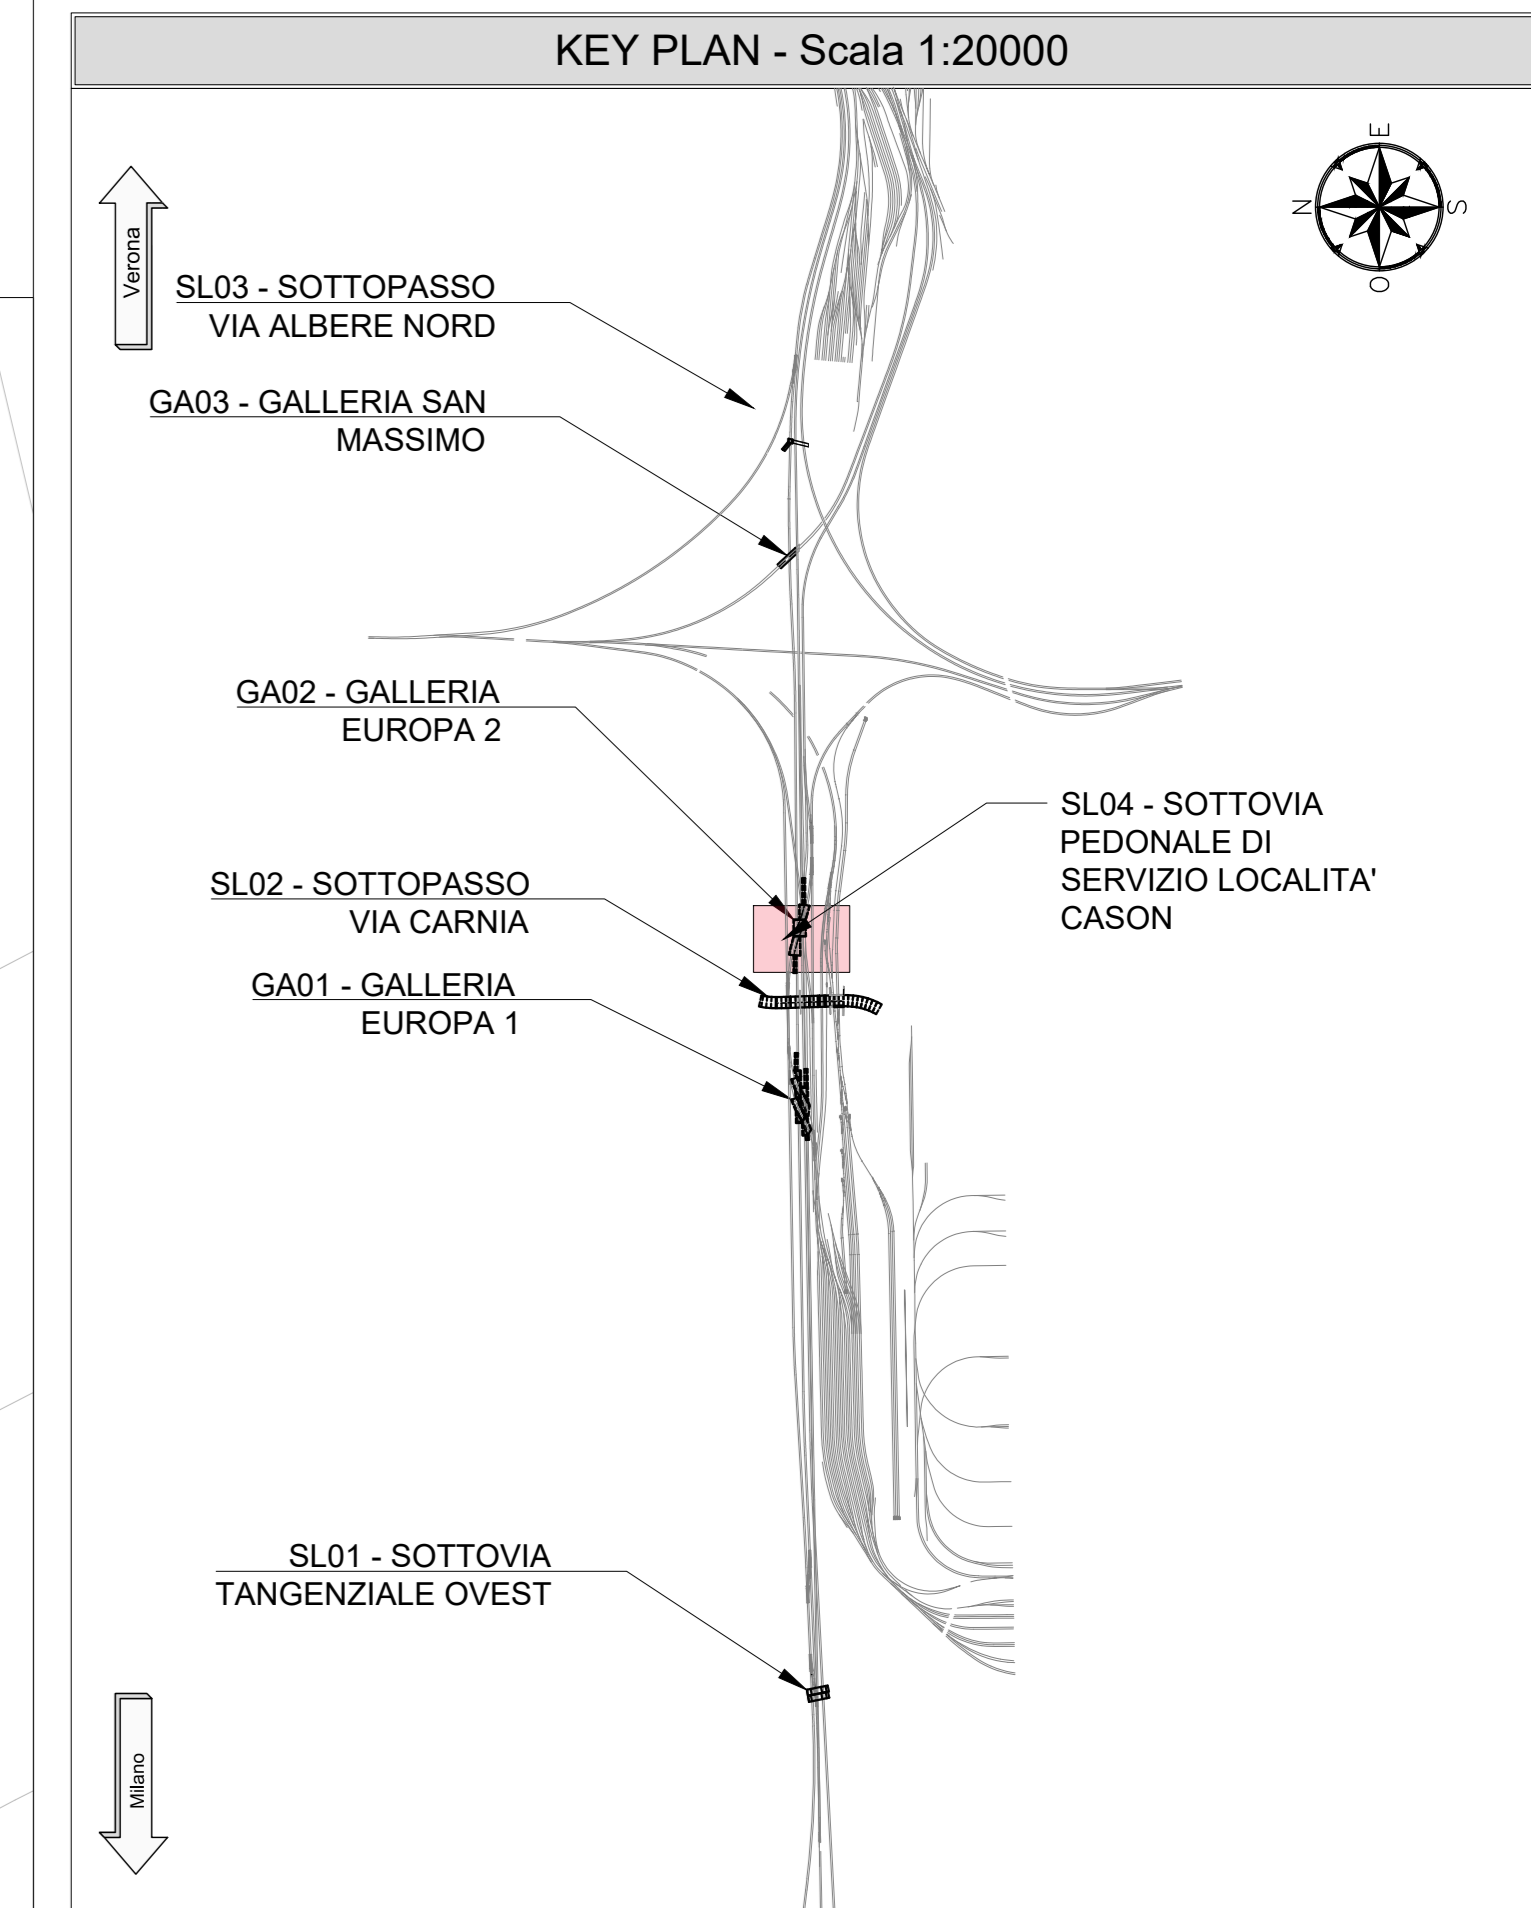
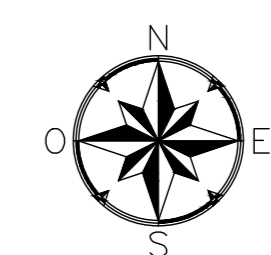


PLANIMETRIA
SCALA 1:100

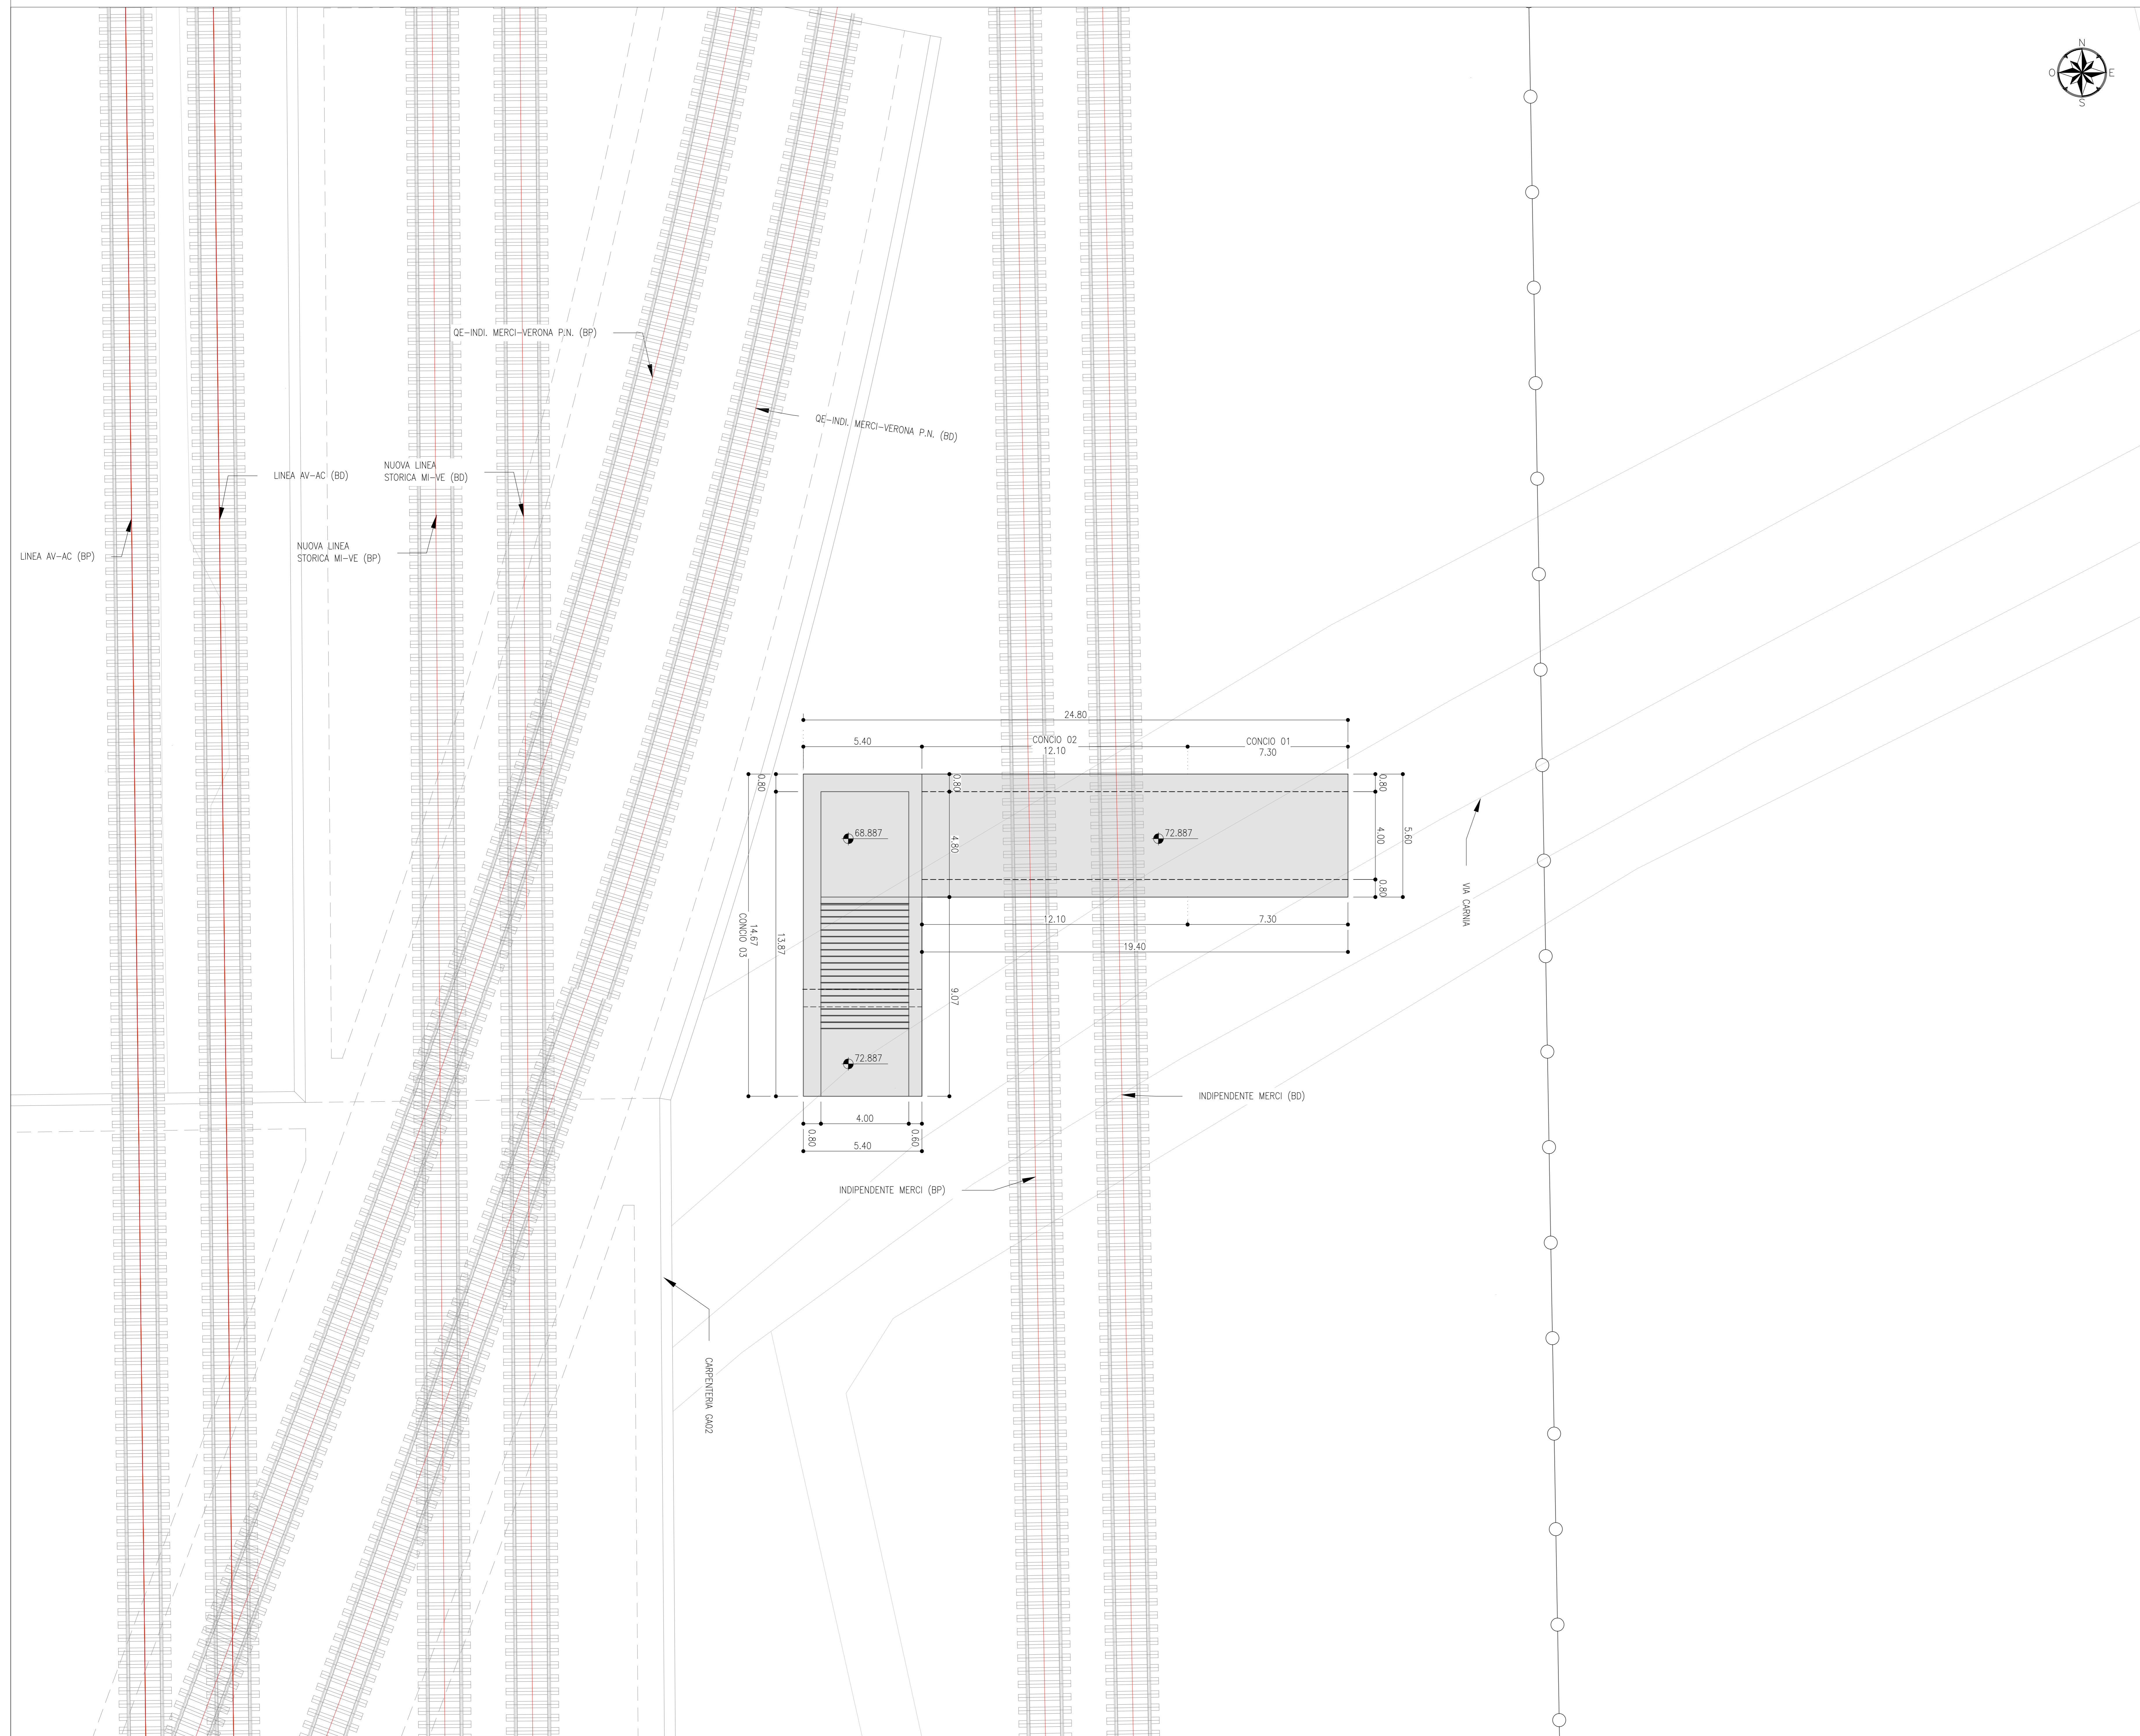

INCIDENZE

SOLETTA SUPERIORE 140 kg/mc
 PIEDRITTI 140 kg/mc
 SOLETTA INFERIORE 140 kg/mc

NOTE

- EVENTUALI DIFFERENZE TRA LE MISURE DI QUOTE TOTALI E LA SOMMATORIA DELLE MISURE DI QUOTE PARZIALI SONO DOVUTE AD ARROTONDAMENTI AUTOMATICI
- PER LE CARATTERISTICHE DEI MATERIALI E NOTE DI CARATTERE GENERALE SI RIMANDA ALL'ELABORATO SPECIFICO DI RIFERIMENTO IN1010D26TT0C0000001A

LEGENDA

P.F. = PIANO DEL FERRO
 P.S. = PIANO DI SCAVO
 Q.C. = QUOTA CORDOLO
 ASSE DI PROGETTO

COMMITTENTE:

PROGETTAZIONE:

INFRASTRUTTURE FERROVIARIE STRATEGICHE DEFINITE DALLA LEGGE OBIETTIVO N. 443/01 e s.m.i

U.O. PROGETTAZIONE INTEGRATA NORD
PROGETTO DEFINITIVO
LINEA AV/AC MILANO - VENEZIA
LOTTO FUNZIONALE TRATTA AV/AC BRESCIA EST - VERONA
NODO AV/AC DI VERONA: INGRESSO OVEST

SL04 - SOTTOVIA PEDONALE DI SERVIZIO LOCALITA' CASON
 PLANIMETRIA DI PROGETTO SU CARTOGRAFIA

SCALA: **1:200**

COMMESSA	LOTTO	FASE	ENTE	TIPO DOC.	OPERA/DISCIPLINA	PROGR.	REV.
IN10	10	D	26	P9	SL0400	001	A

Rev.	Descrizione	Redatto	Data	Verificato	Data	Approvato	Data	Autorizzato / Data
A	EMMISSIONE ESECUTIVA	P. Cuccino	Set 2021	M. Rigo	Set 2021	C. Mazzocchi	Set 2021	A. Pirego Set 2021