
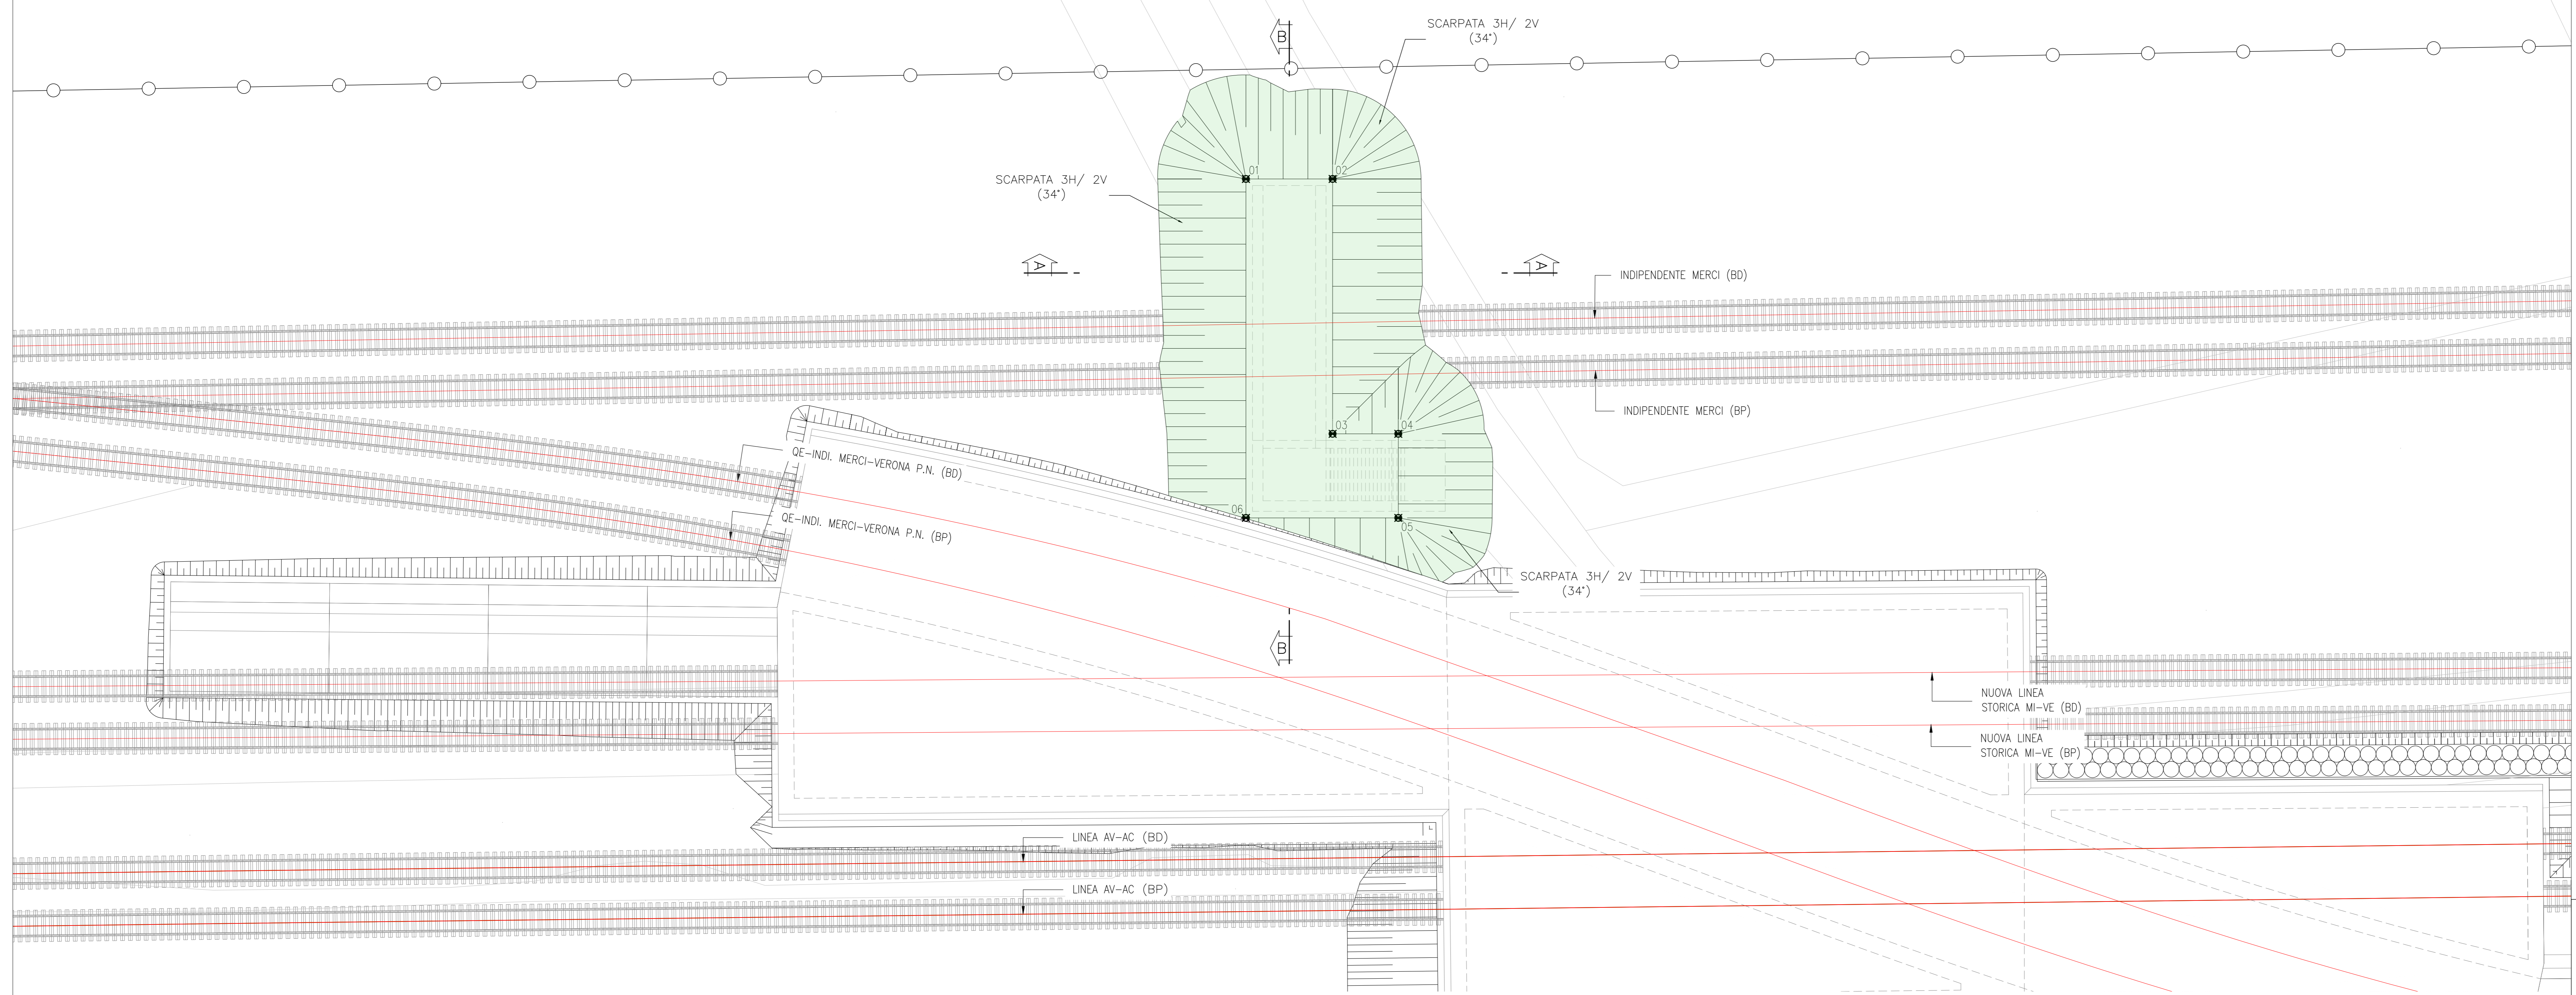
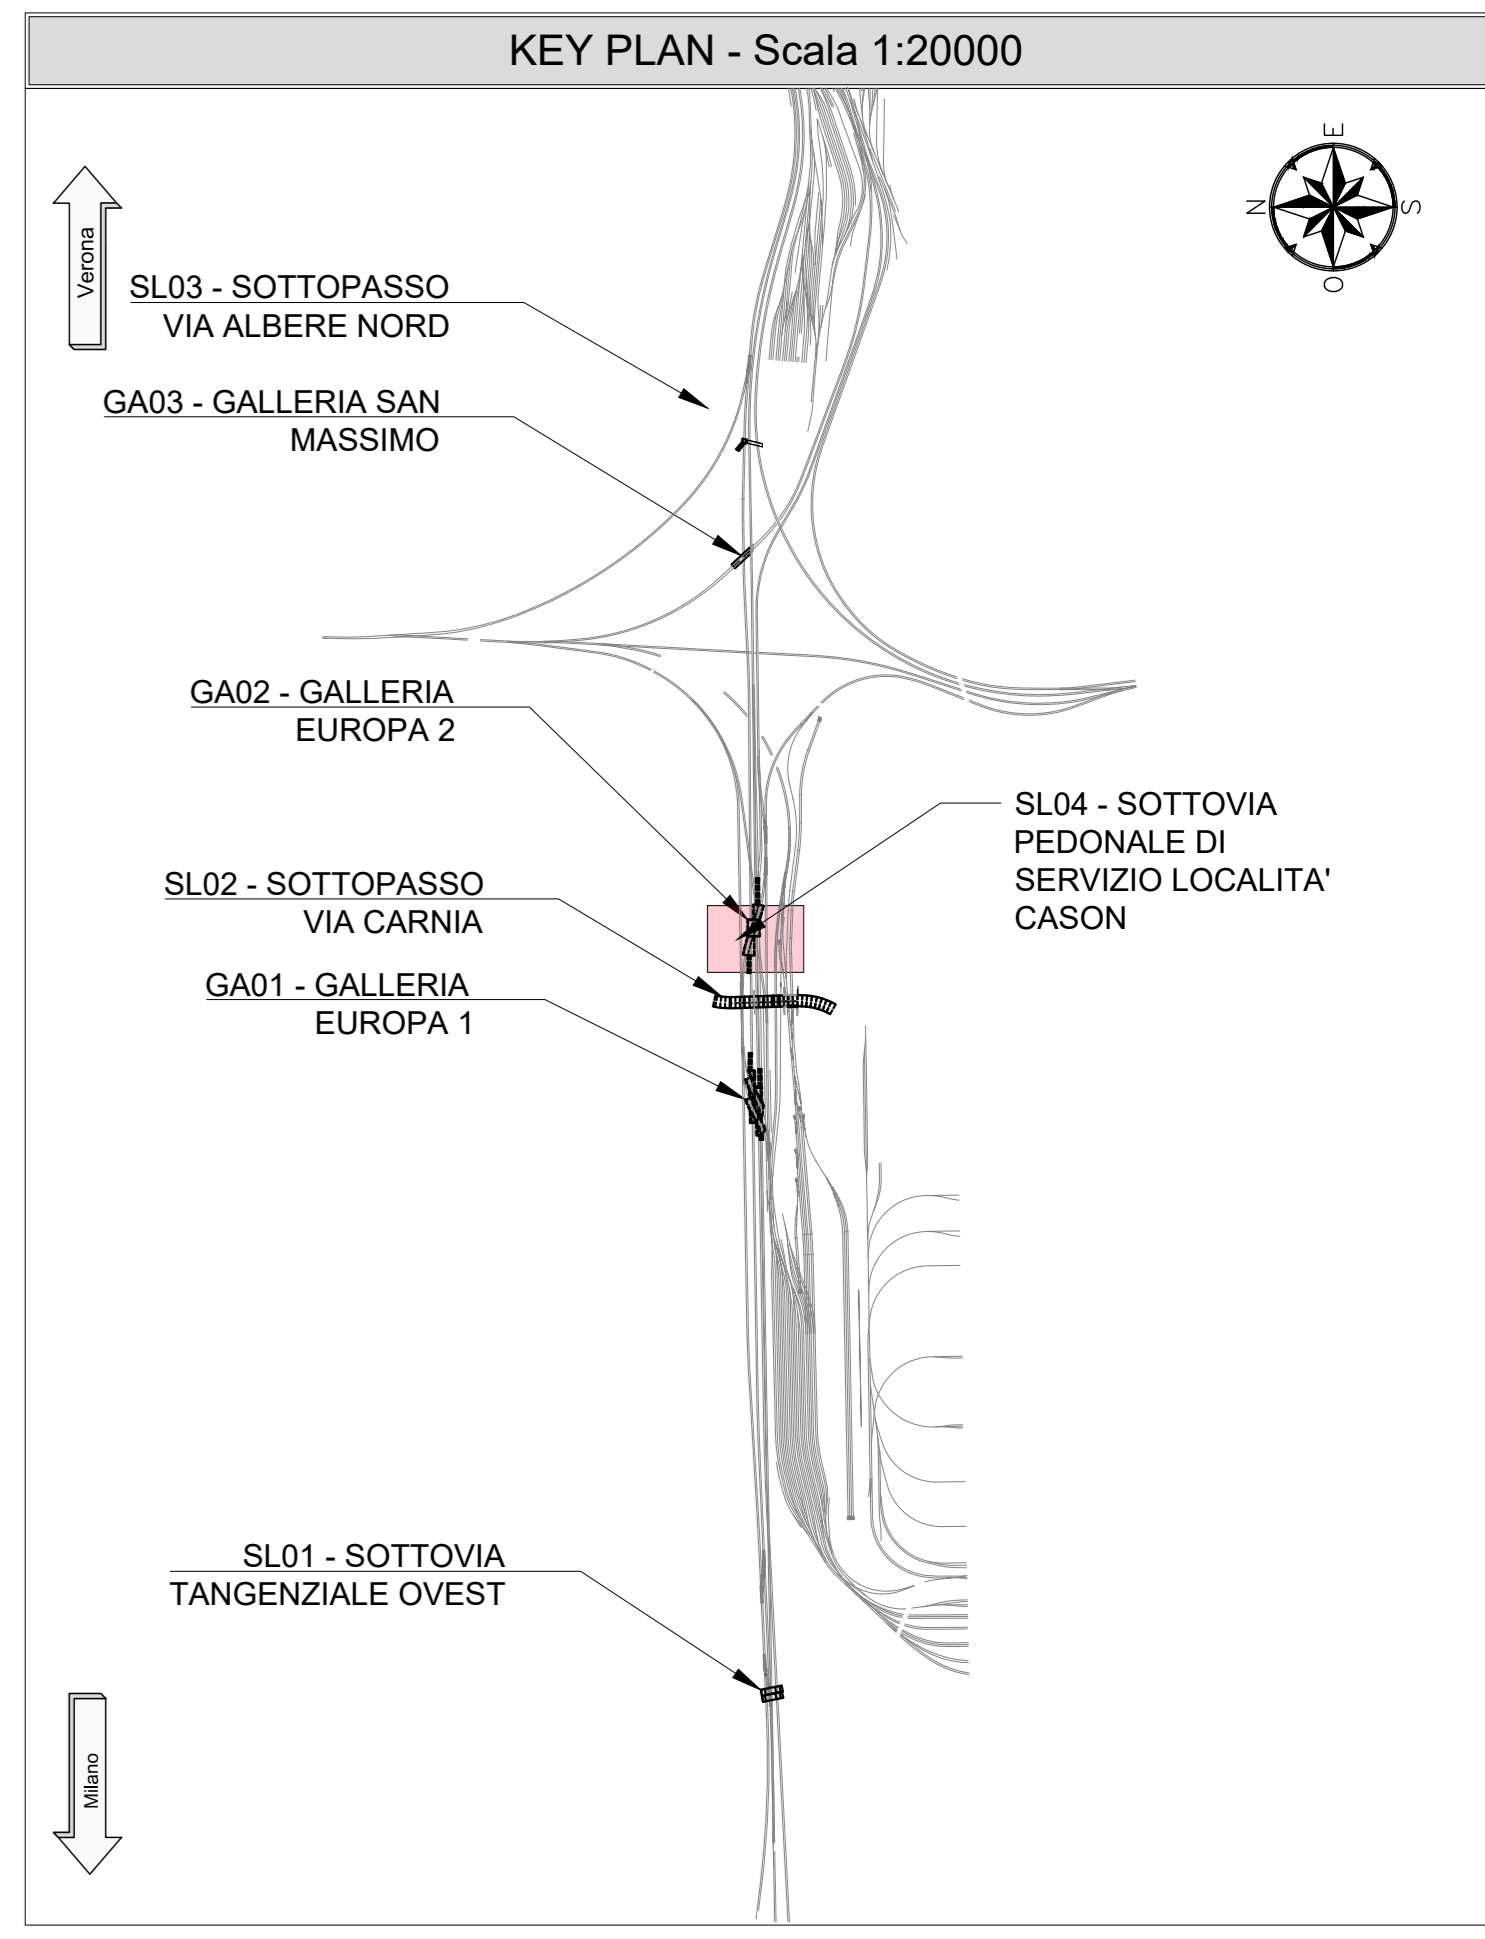


PLANIMETRIA
SCALA 1:200

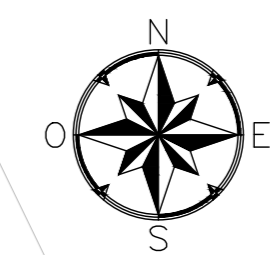

INCIDENZE

SOLETTA SUPERIORE 140 kg/mc
PIEDRITTI 140 kg/mc
SOLETTA INFERIORE 140 kg/mc

NOTE

- EVENTUALI DIFFERENZE TRA LE MISURE DI QUOTE TOTALI E LA SOMMATORIA DELLE MISURE DI QUOTE PARZIALI SONO DOVUTE AD ARROTONDAMENTI AUTOMATICI


- PER LE CARATTERISTICHE DEI MATERIALI E NOTE DI CARATTERE GENERALE SI RIMANDA ALL'ELABORATO SPECIFICO DI RIFERIMENTO IN1010D26TTC0000001A

LEGENDA


P.F. = PIANO DEL FERRO
P.S. = PIANO DI SCAVO
Q.C. = QUOTA CORDOLO

— ASSE DI PROGETTO
— ASSE ESISTENTE
■ AREA DI SCAVO

SEZIONE A-A
SCALA 1:100

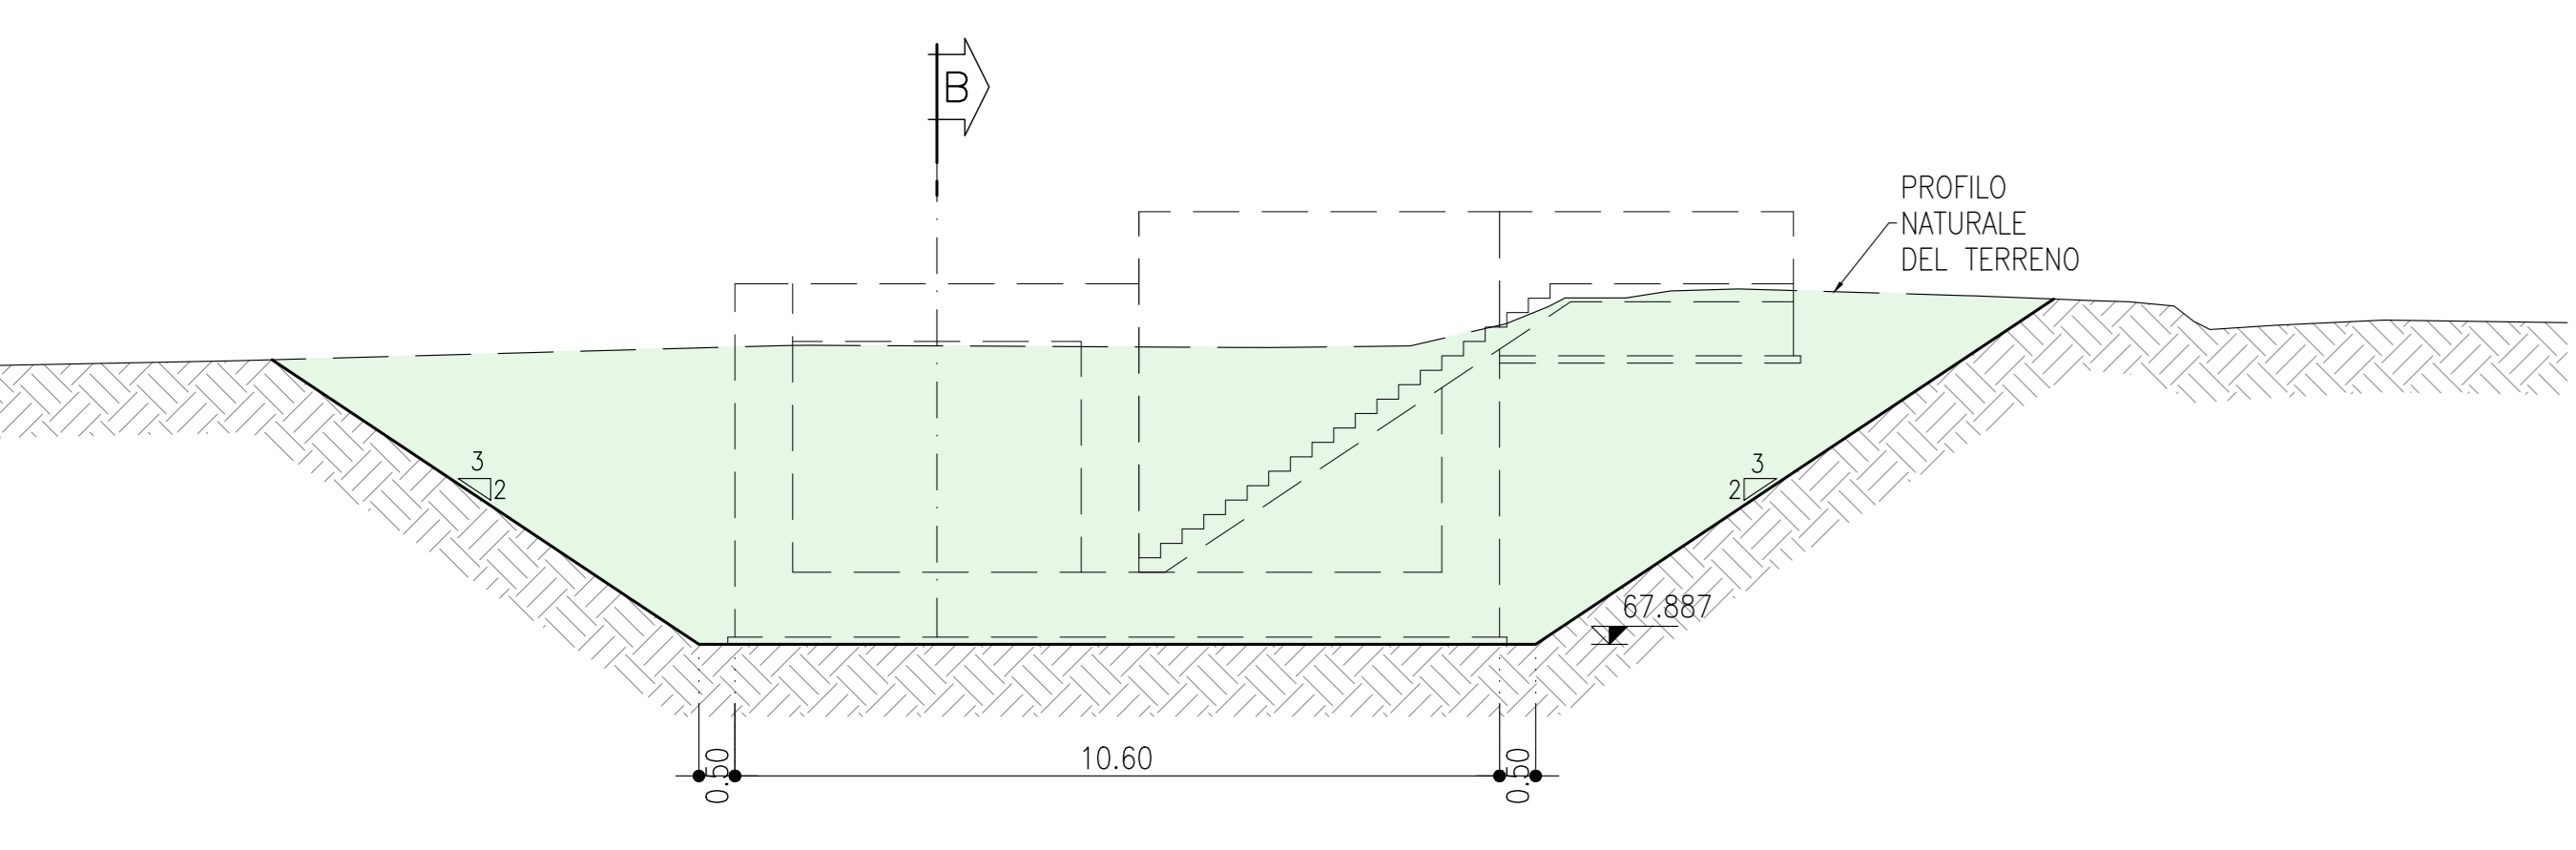

SEZIONE B-B
SCALA 1:200

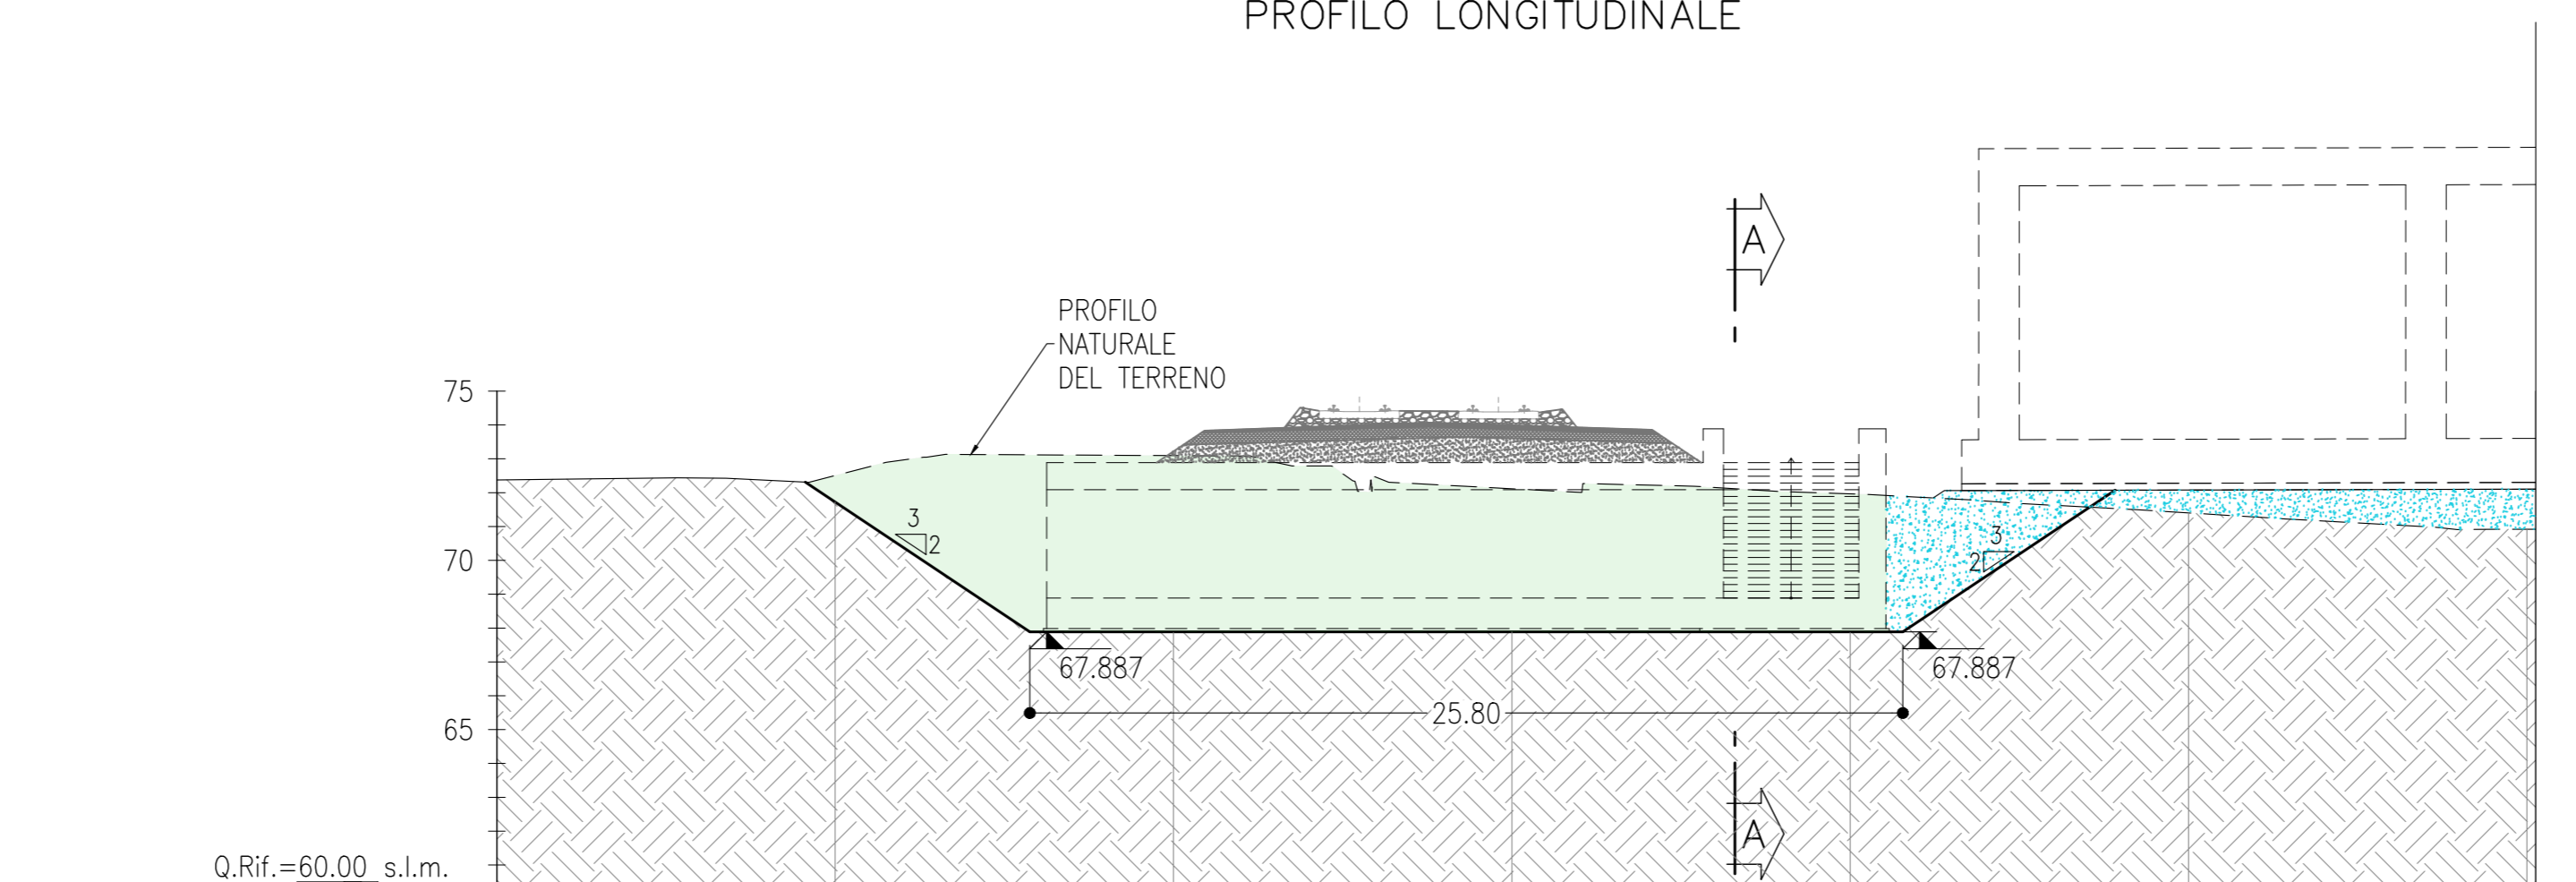

QUOTE PROGETTO	71.722	67.887	67.887	67.887	71.402	70.920
QUOTE TERRENO	72.506	73.094	72.116	71.966	71.402	70.920

TABELLA DI TRACCIAMENTO

PUNTO	X	Y
01	1.651.797.938	5.032.307.031
02	1.651.804.538	5.032.307.031
03	1.651.804.538	5.032.287.631
04	1.651.809.538	5.032.287.631
05	1.651.809.538	5.032.281.231
06	1.651.797.938	5.032.281.231

COMMITTENTE:
RFI
RETTA FERROVIARIA ITALIANA
GRUPPO FERROVIE DELLO STATO ITALIANO

PROGETTAZIONE:
ITALFERR
GRUPPO FERROVIE DELLO STATO ITALIANO

INFRASTRUTTURE FERROVIARIE STRATEGICHE DEFINITE DALLA LEGGE OBIETTIVO N. 443/01 e s.m.i

U.O. PROGETTAZIONE INTEGRATA NORD
PROGETTO DEFINITIVO
LINEA AV/AC MILANO - VENEZIA
LOTTO FUNZIONALE TRATTA AV/AC BRESCIA EST - VERONA
NODO AV/AC DI VERONA: INGRESSO OVEST

SL04 - SOTTOVIA PEDONALE DI SERVIZIO LOCALITA' CASON

PIANTA SCAVI

SCALA: 1:200

COMMESSA	LOTTO	FASE	ENTE	TIPO DOC.	OPERA/DISCIPLINA	PROGR.	REV.
IN10	10	D	26	P9	SL0400	002	A

Rev.	Descrizione	Redatto	Data	Verificato	Data	Approvato	Data	Autorizzato / Data
A	EMISSIONE ESECUTIVA	P. Cuomo	Set 2021	M. Rigo	Set 2021	C. Mazzocchi	Set 2021	A. Pirego Set 2021