


PIANTA SCAVI

SCALA 1:100

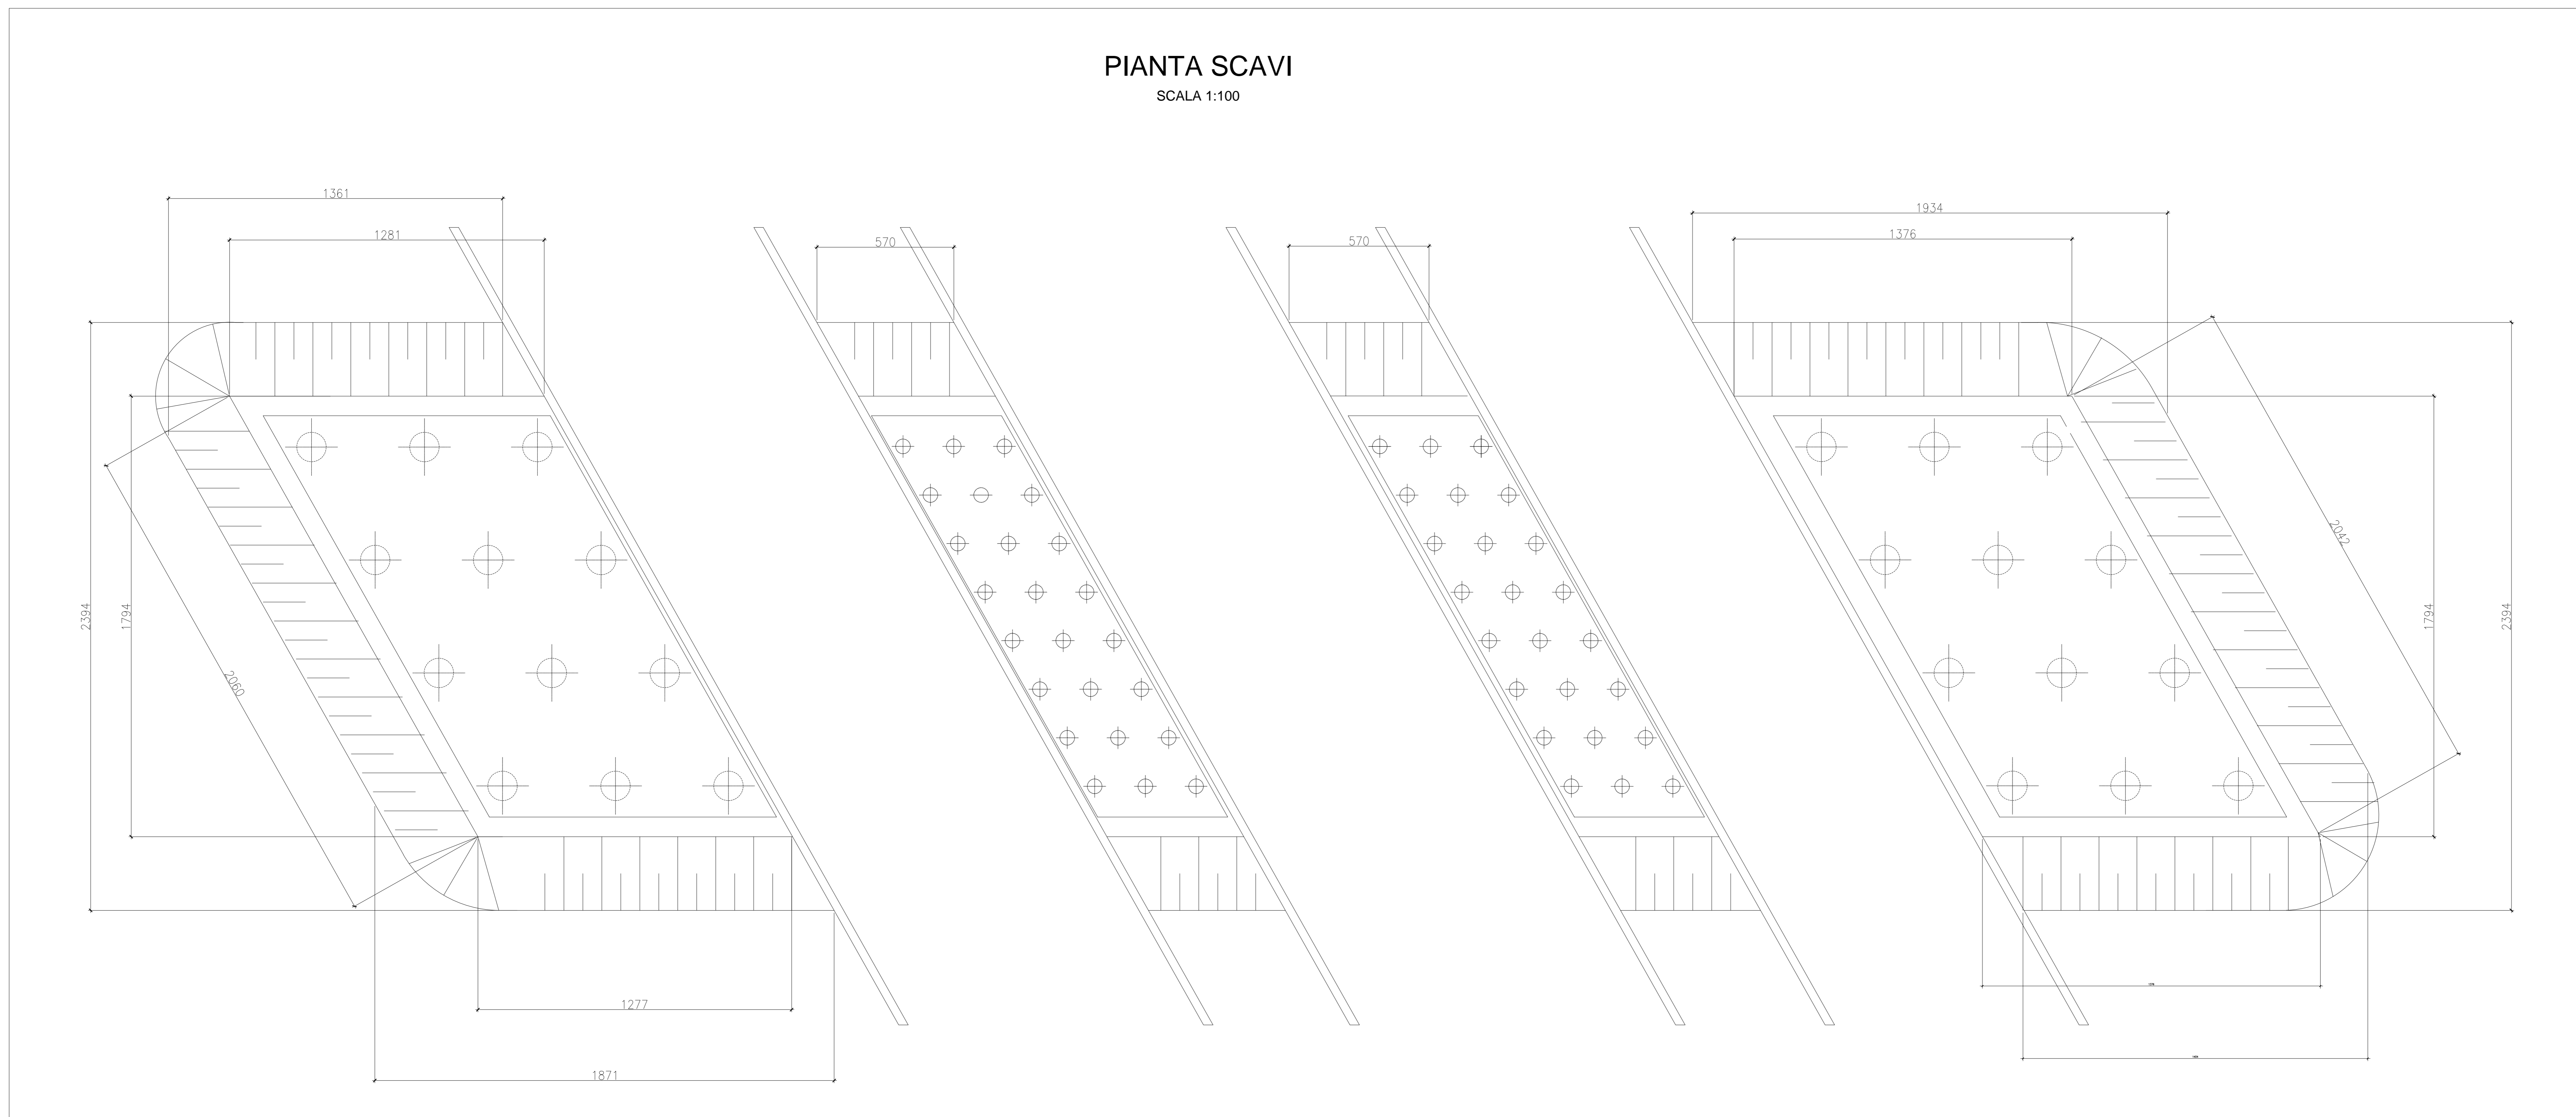

Riepilogo sterro/riporto

Nome	Fattore di sterro	Fattore di riporto	Area 2D	Sterro	Riporto	Netto
SPALLA 1	1.000	1.000	382 m quad.	642 M. cub.	121 M. cub.	521 M. cub.<Sterro>
PILA 1	1.000	1.000	133m quad.	239 M. cub.	30 M. cub.	209 M. cub.<Sterro>
PILA 2	1.000	1.000	133m quad.	239 M. cub.	30 M. cub.	209 M. cub.<Sterro>
SPALLA 2	1.000	1.000	382 m quad.	642 M. cub.	121 M. cub.	521 M. cub.<Sterro>
Totali			1030 m quad.	1762	302 M. cub.	1460 M. cub.<Sterro>

COMMITTENTE:

RFI
 RETE FERROVIARIA ITALIANA
 GRUPPO FERROVIE DELLO STATO ITALIANE

PROGETTAZIONE:

ITALFERR
 GRUPPO FERROVIE DELLO STATO ITALIANE

**INFRASTRUTTURE FERROVIARIE STRATEGICHE DEFINITE DALLA
 LEGGE OBIETTIVO N. 443/01 e s.m.i**

CUP: J14R10000440001

UO PROGETTAZIONE INTEGRATA NORD

PROGETTO DEFINITIVO

LINEA AV/AC MILANO - VENEZIA

LOTTO FUNZIONALE TRATTA AV/AC BRESCIA EST - VERONA

NODO AV/AC DI VERONA: INGRESSO OVEST

VI04 - VIADOTTO BOLOGNA

Pianta scavi

SCALA:

1:100

COMMESSA LOTTO FASE ENTE TIPO DOC. OPERA/DISCIPLINA Progr. REV.

I N 10 10 D 26 P9 VI0400 003 A

Revis.	Descrizione	Redatto	Data	Verificato	Data	Approvato	Data	Autorizzato / Data
A	EMMISSIONE ESECUTIVA	P. Masetti	Set 2021	M. Rigo	Set 2021	C. Mazzocchi	Set 2021	A. Perugi Set 2021

File: I101002P9V040003A n. Elab.: