

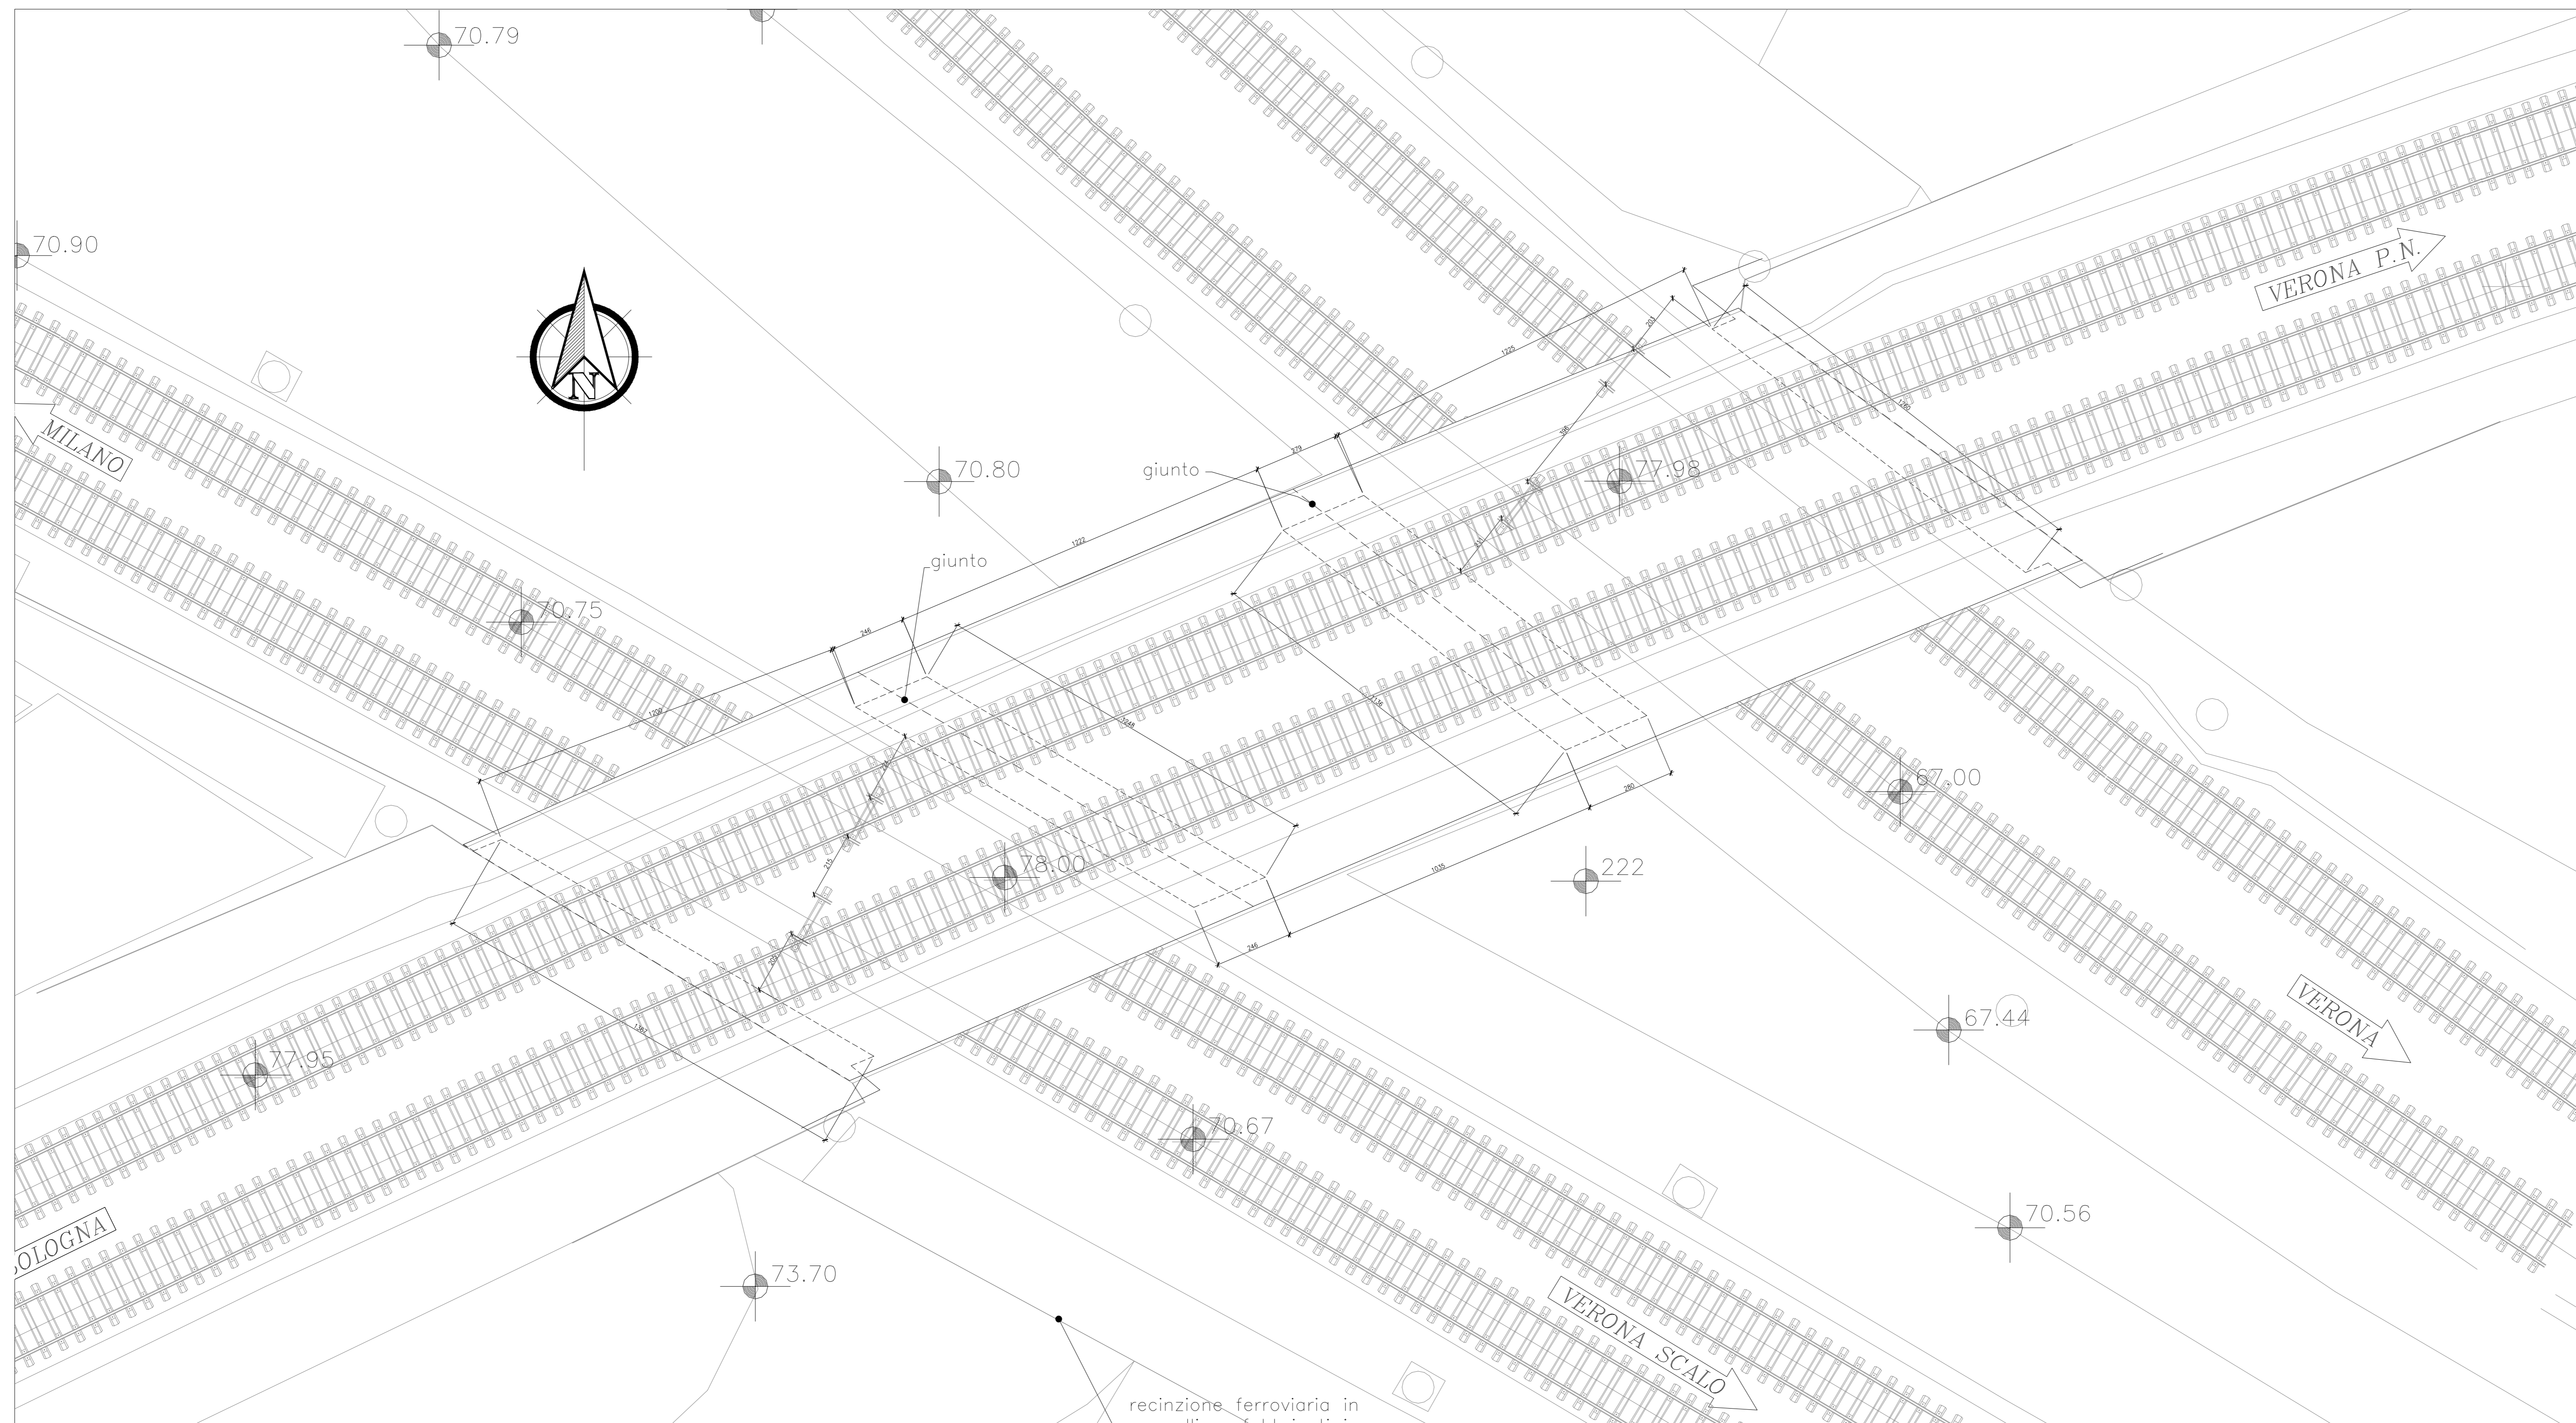


# PIANTA STATO DI FATTO 1:100

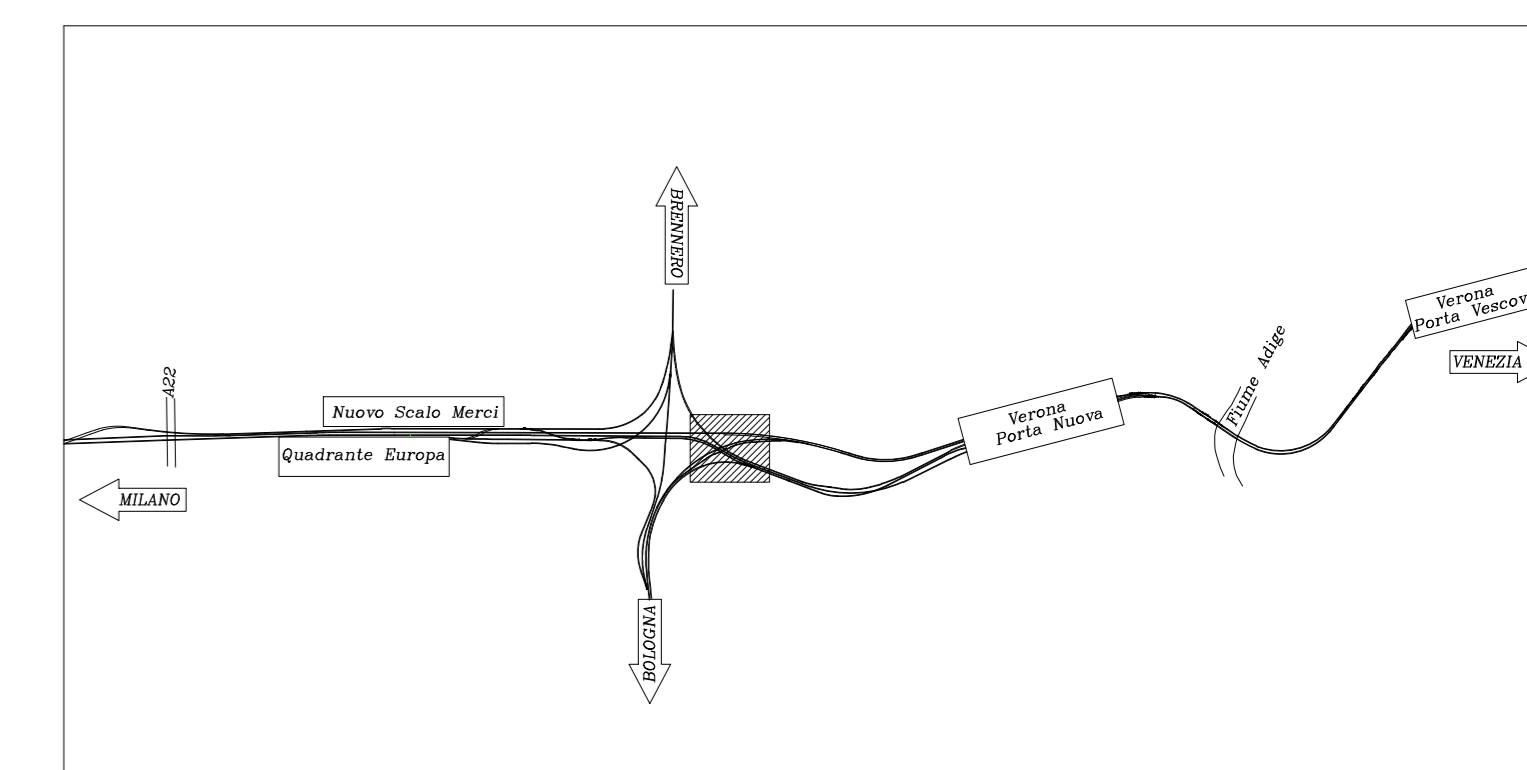

# SEZIONE STATO DI FATTO 1:100

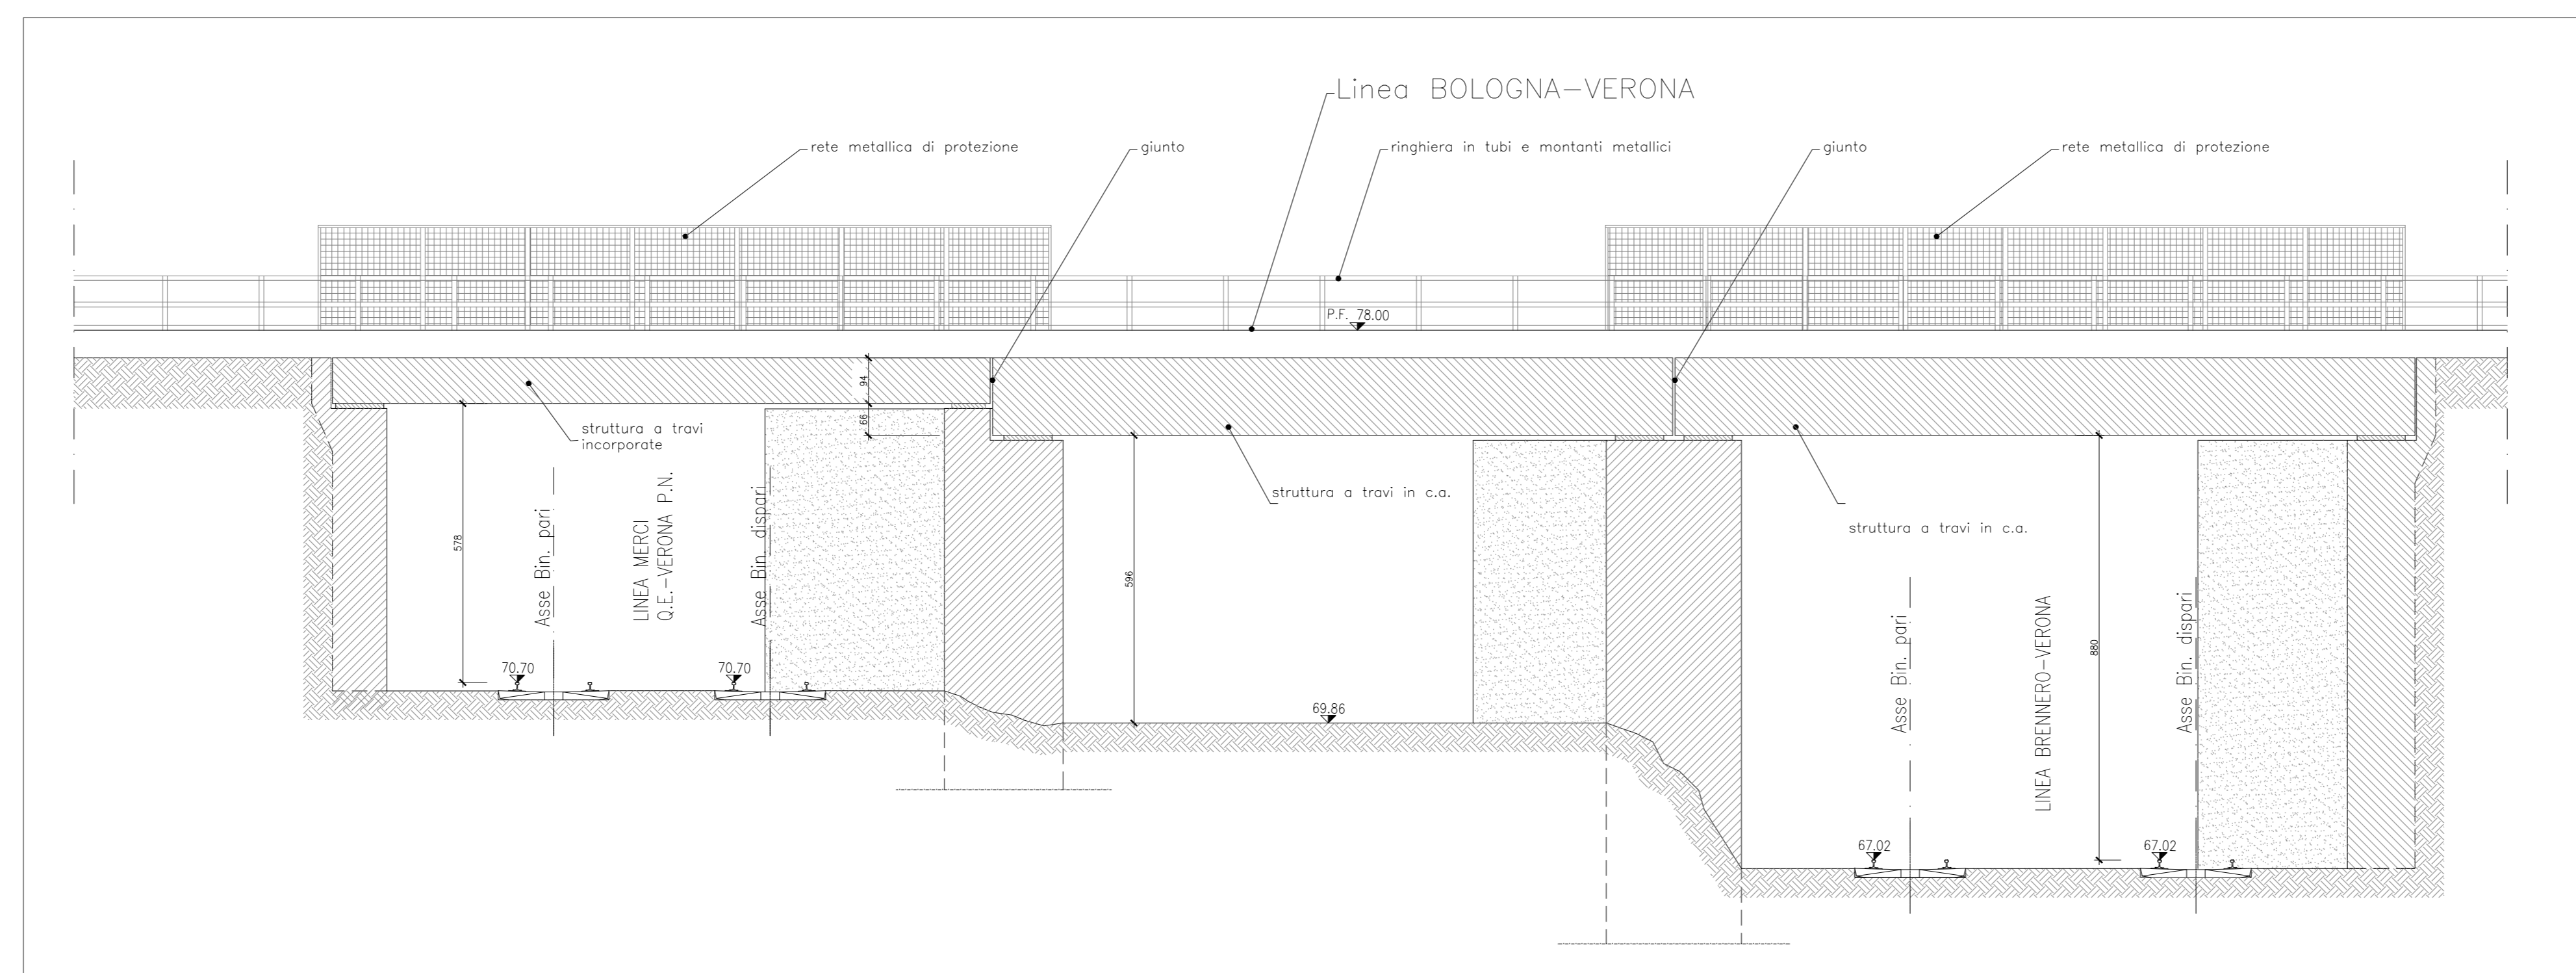

COMMITTENTE: **RFI**  
**RETE FERROVIARIA ITALIANA**  
**GRUPPO FERROVIE DELLO STATO ITALIANE**

PROGETTAZIONE: **ITALFERR**  
**GRUPPO FERROVIE DELLO STATO ITALIANE**

**INFRASTRUTTURE FERROVIARIE STRATEGICHE DEFINITE DALLA LEGGE OBIETTIVO N. 443/01 e s.m.i.**

CUP: J14R20000440001

**U.O. COORDINAMENTO TERRITORIALE NORD**

**PROGETTO DEFINITIVO**

**LINEA AV/AC MILANO - VENEZIA**  
**LOTTO FUNZIONALE TRATTA AV/AC BRESCIA EST - VERONA**  
**NODO AV/AC DI VERONA: INGRESSO OVEST**

VI04 - VIADOTTO BOLOGNA

Planimetria e sezioni stato di fatto

SCALA: **1:100**

Revis.	Descrizione	Redatto	Data	Verificato	Data	Approvato	Data	Autorizzato / Data
A	EMISSIONE ESECUTIVA	P. Masulli	Set 2021	M. Rigo	Set 2021	C. Mazzocchi	Set 2021	A. Peroggi Set 2021

File: IN101002PSPVIA00001A n. Elib: