
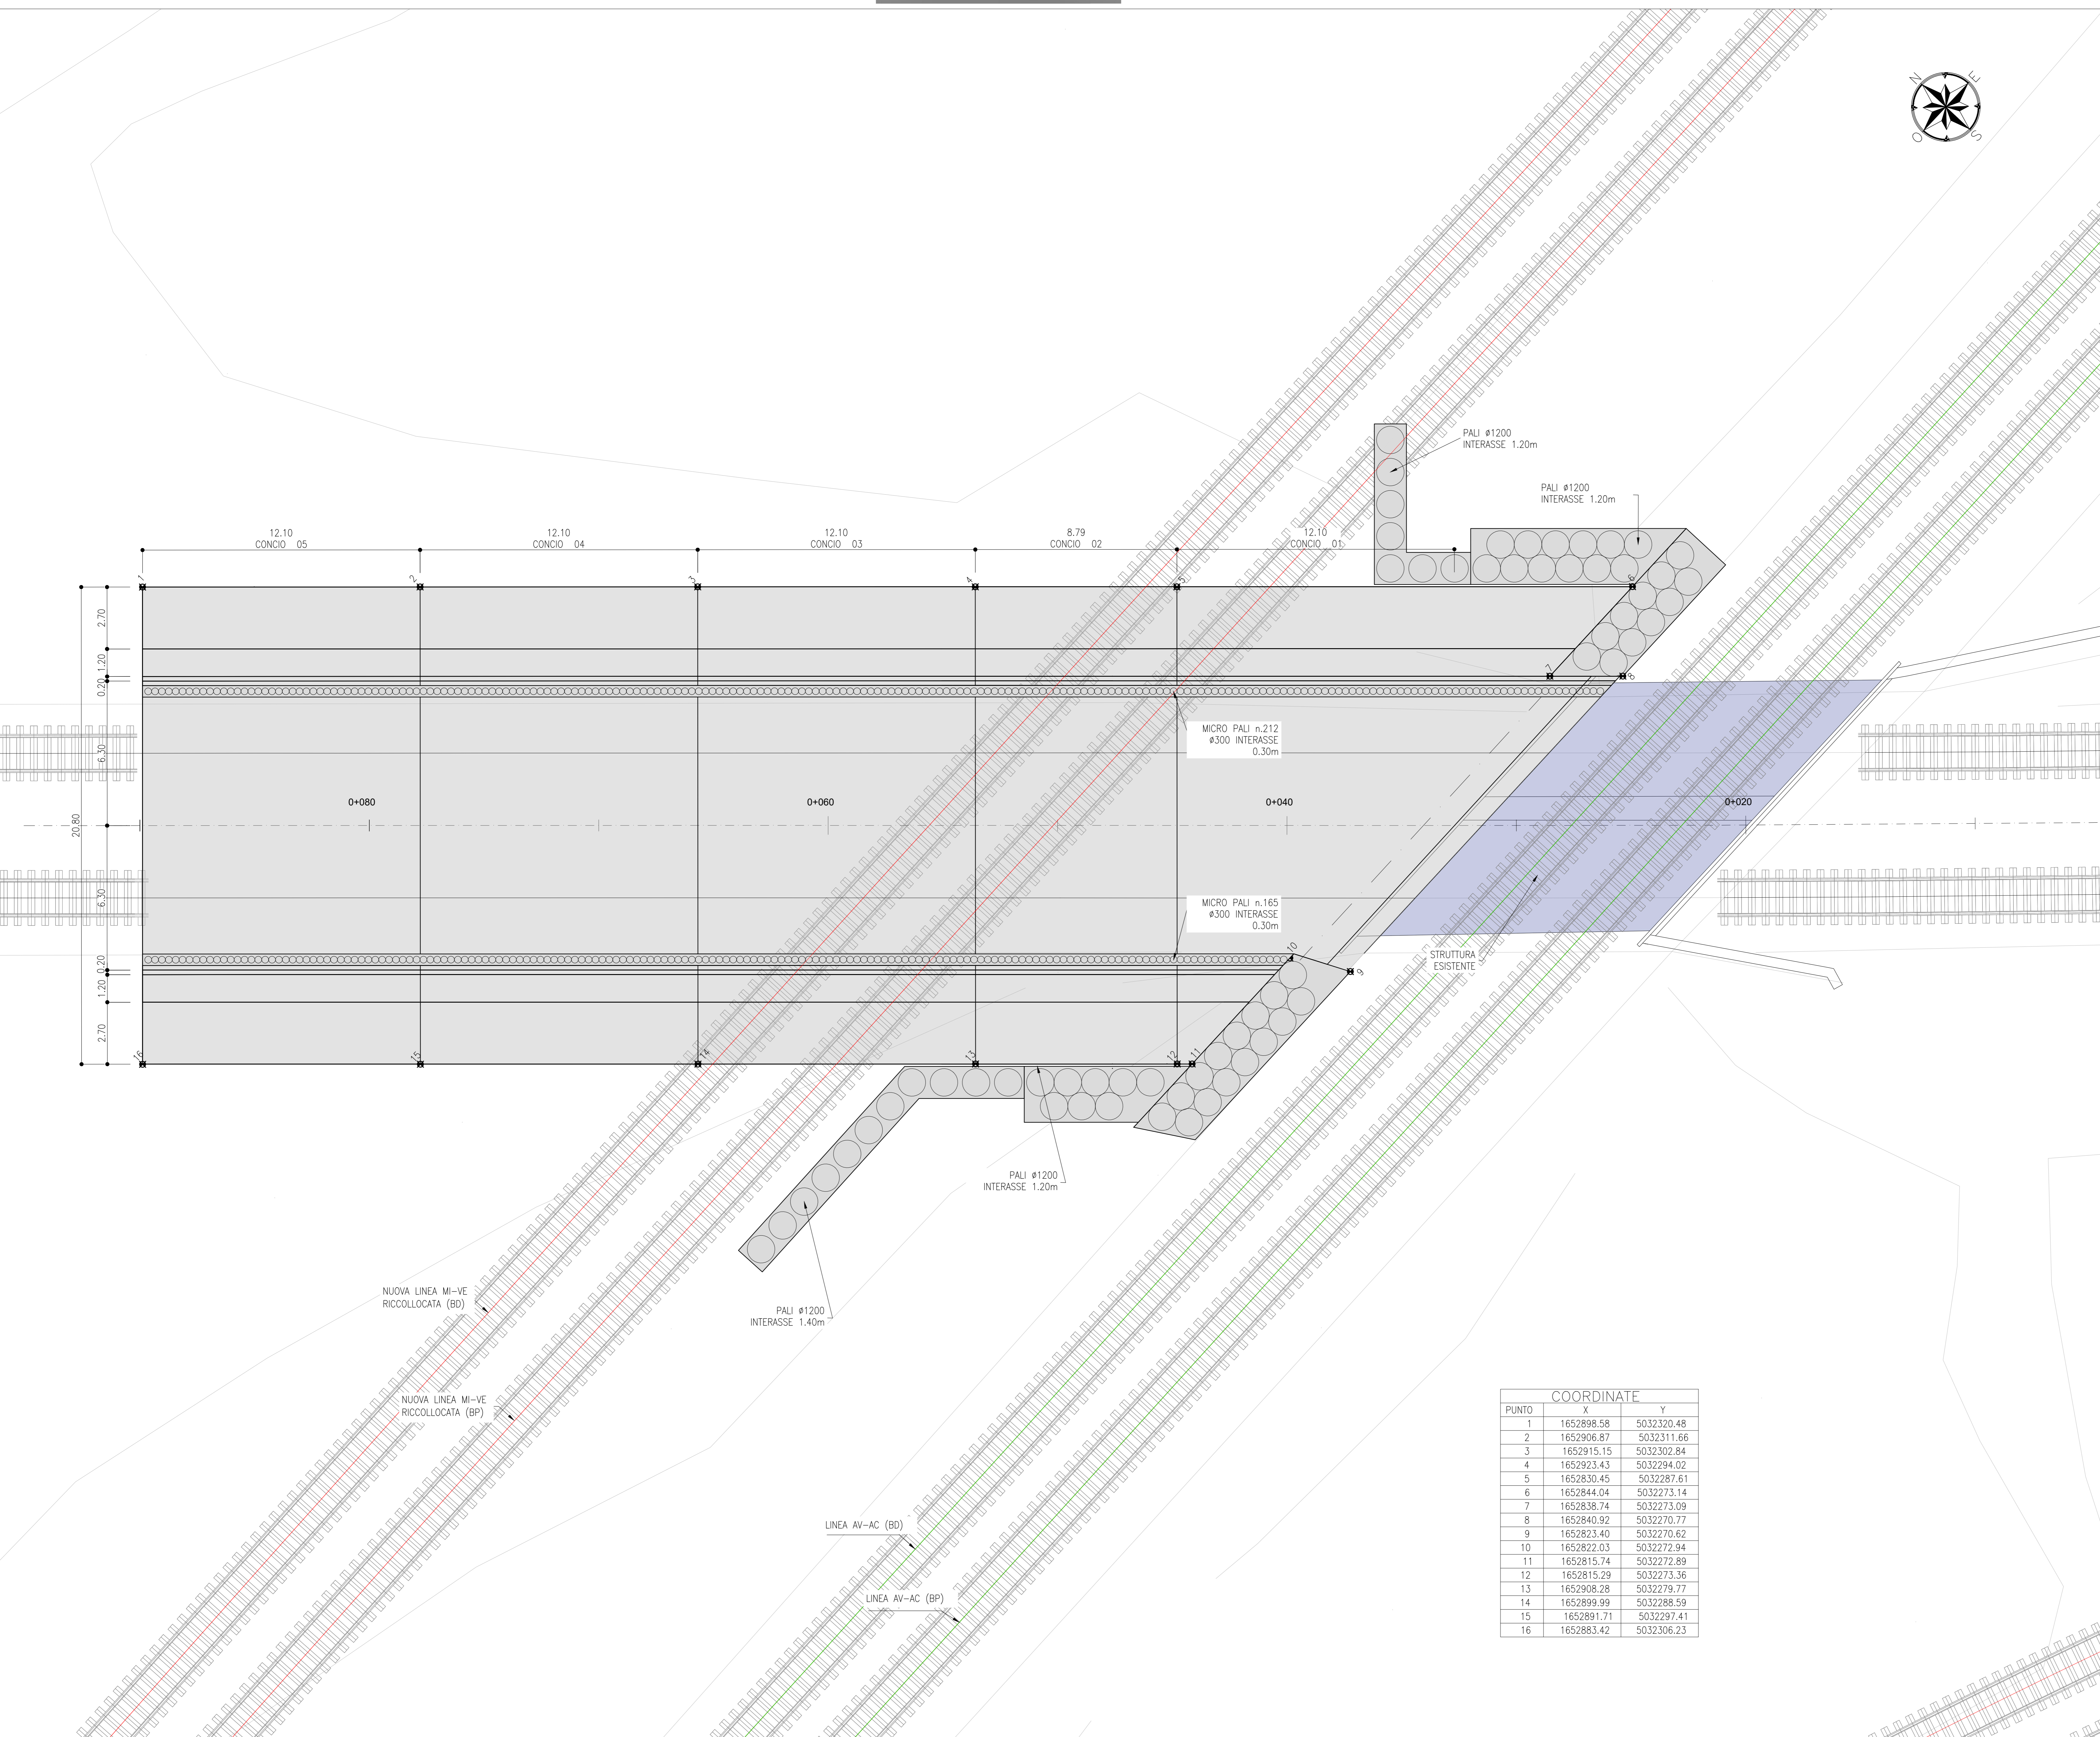


PLANIMETRIA
SCALA 1:100

KEY PLAN - Scala 1:20000

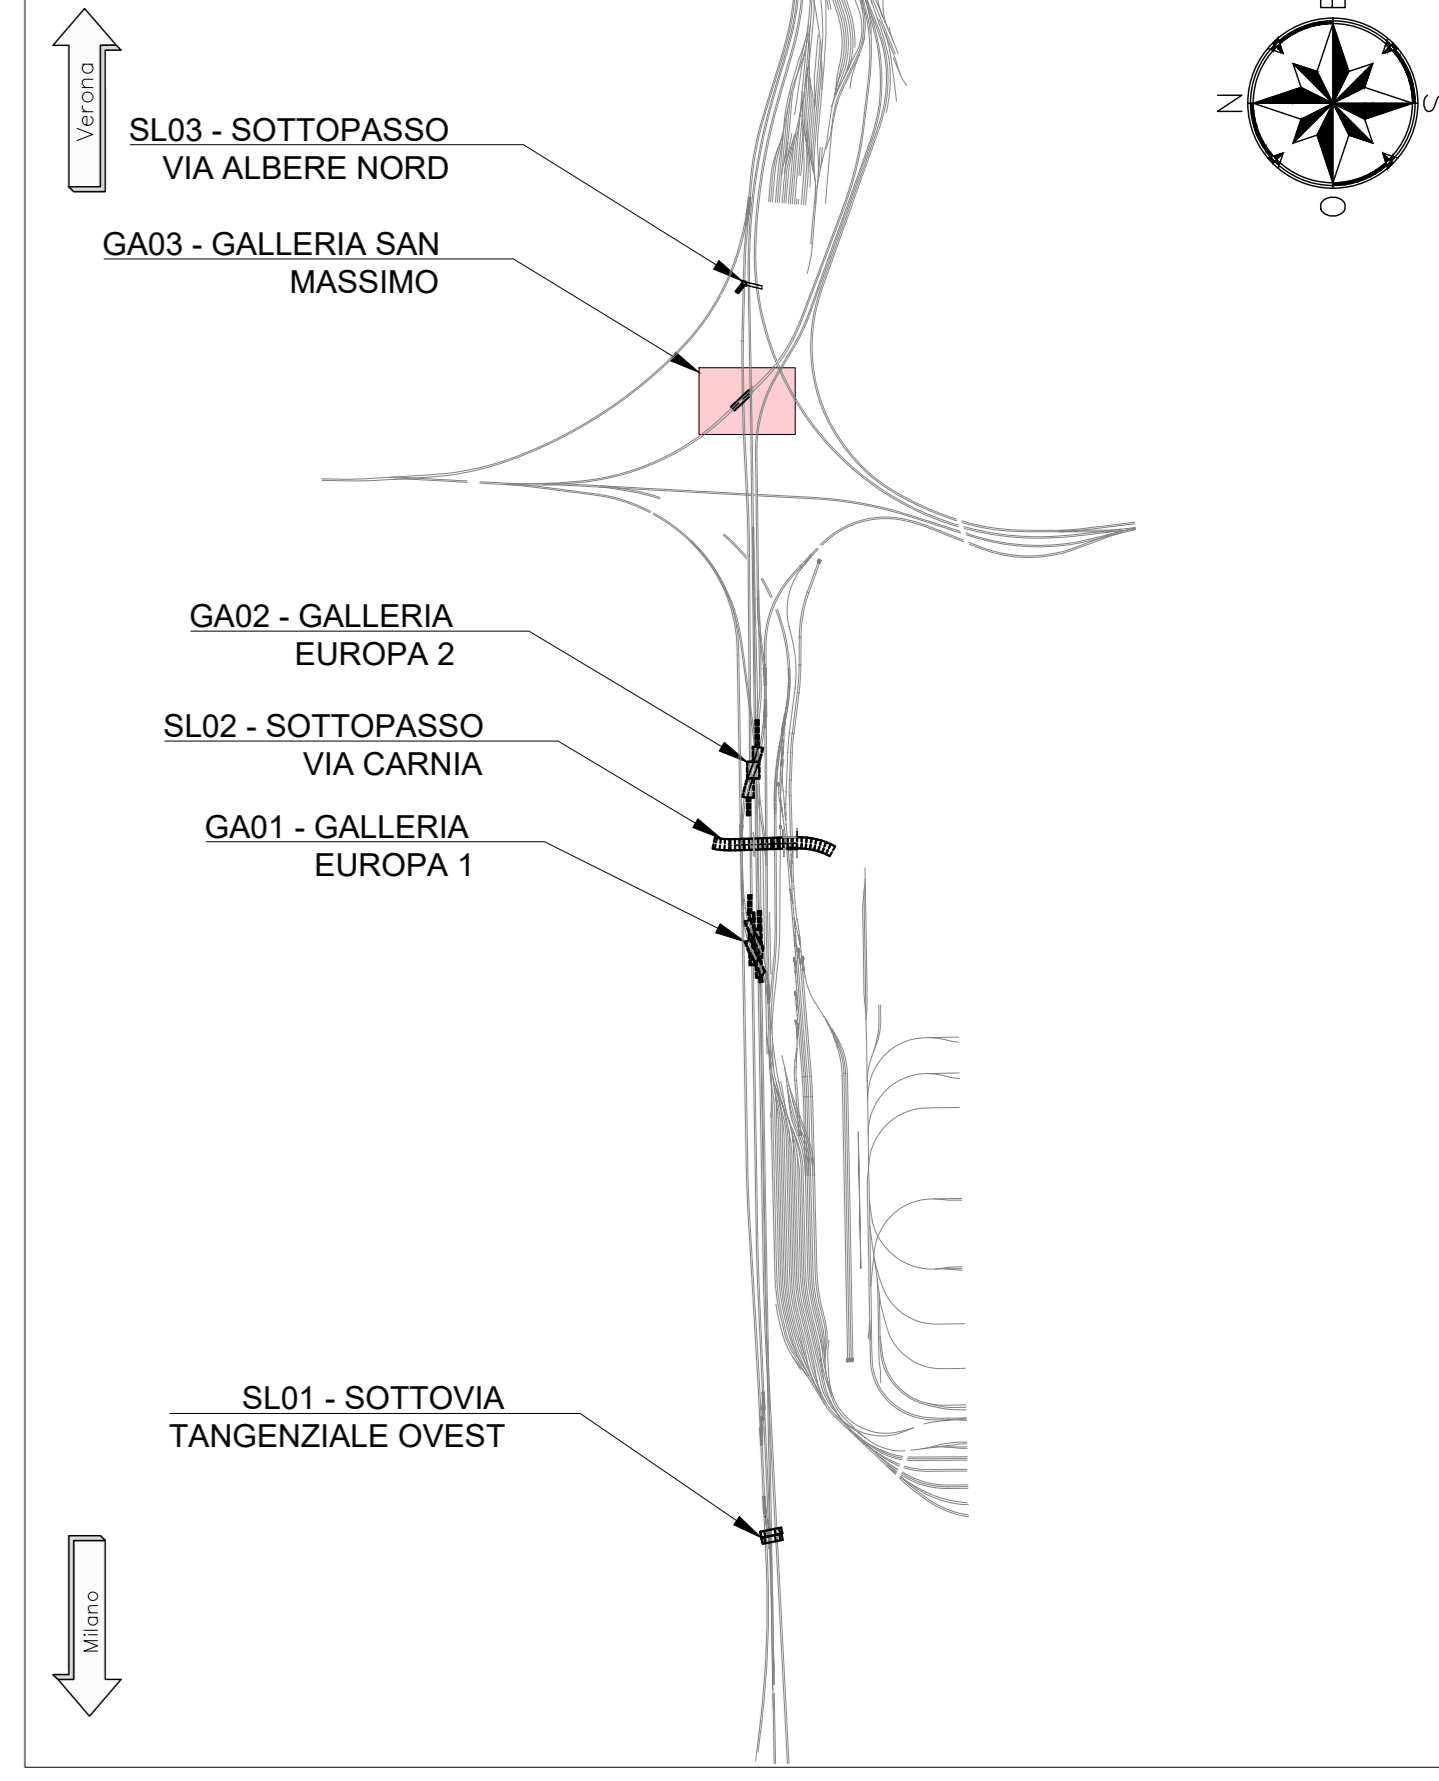

INCIDENZE

SOLETTA SUPERIORE 145 kg/mc
PIEDRITTI 145 kg/mc
SOLETTA INFERIORE 145 kg/mc

NOTE

- EVENTUALI DIFFERENZE TRA LE MISURE DI QUOTE TOTALI E LA SOMMATORIA DELLE MISURE DI QUOTE PARZIALI SONO DOVUTE AD ARROTONDAMENTI AUTOMATICI
- PER LE CARATTERISTICHE DEI MATERIALI E NOTE DI CARATTERE GENERALE SI RIMANDA ALL'ELABORATO SPECIFICO DI RIFERIMENTO INT010D26TTC0000001A

LEGENDA

P.F. =	PIANO DEL FERRO
P.S. =	PIANO DI SCAVO
Q.C. =	QUOTA CORDOLO
	ASSE DI PROGETTO
	ASSE DI ESISTENTE
	STRUTTURA ESISTENTE

COORDINATE

PUNTO	X	Y
1	1652898.58	5032320.48
2	1652906.87	5032311.66
3	1652915.15	5032302.84
4	1652923.43	5032294.02
5	1652830.45	5032287.61
6	1652844.04	5032273.14
7	1652838.74	5032273.09
8	1652840.92	5032270.77
9	1652823.40	5032270.62
10	1652822.03	5032272.94
11	1652815.74	5032272.89
12	1652815.29	5032273.36
13	1652908.28	5032279.77
14	1652899.99	5032288.59
15	1652891.71	5032297.41
16	1652883.42	5032306.23

COMMITTENTE:

PROGETTAZIONE:

INFRASTRUTTURE FERROVIARIE STRATEGICHE DEFINITE DALLA LEGGE OBIETTIVO N. 443/01 e s.m.i

U.O. PROGETTAZIONE INTEGRATA NORD

PROGETTO DEFINITIVO
LINEA AV/AC MILANO - VENEZIA
LOTTO FUNZIONALE TRATTA AV/AC BRESCIA EST - VERONA
NODO AV/AC DI VERONA: INGRESSO OVEST

GA03 - GALLERIA SAN MASSIMO
PIANTA STRUTTURA IN ELEVAZIONE E PROSPETTO LONGITUDINALE
TAV. 112

SCALA: 1:100

COMMESSA	LOTTO	FASE	ENTE	TIPO DOC.	OPERA/DISCIPLINA	PROGR.	REV.
IN10	10	D	26	PA	GA0306	001	A

Rev.	Descrizione	Redatto	Data	Verificato	Data	Approvato	Data	Autorizzato / Data
A	EMISSIONE ESECUTIVA	P. Cusiro	Ser 2021	M. Rigo	Ser 2021	C. Mazzoni	Ser 2021	A. Perigo Ser 2021