



PROSPETTO LONGITUDINALE

1:50

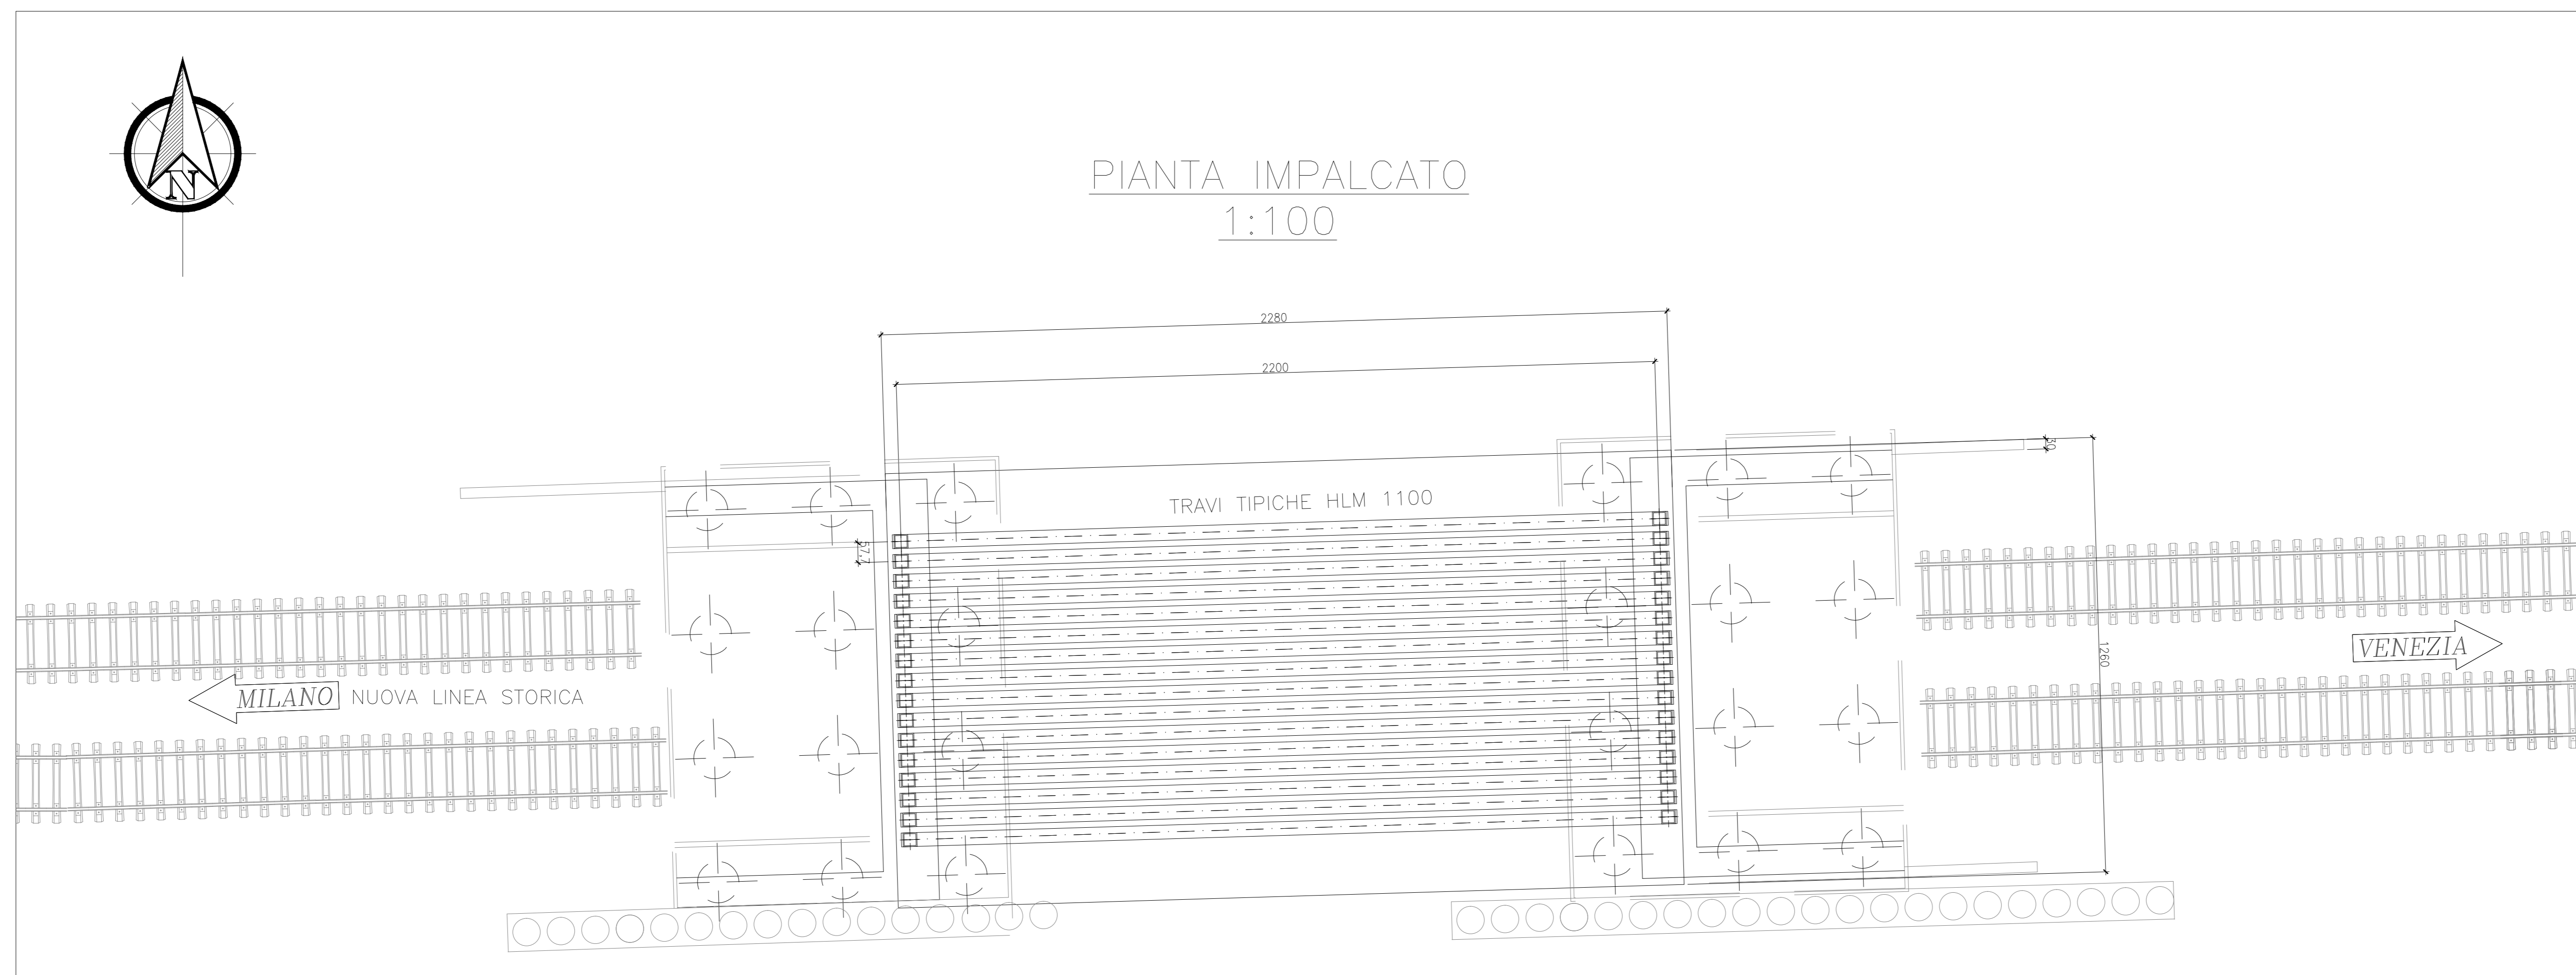

COMMITTENTE:

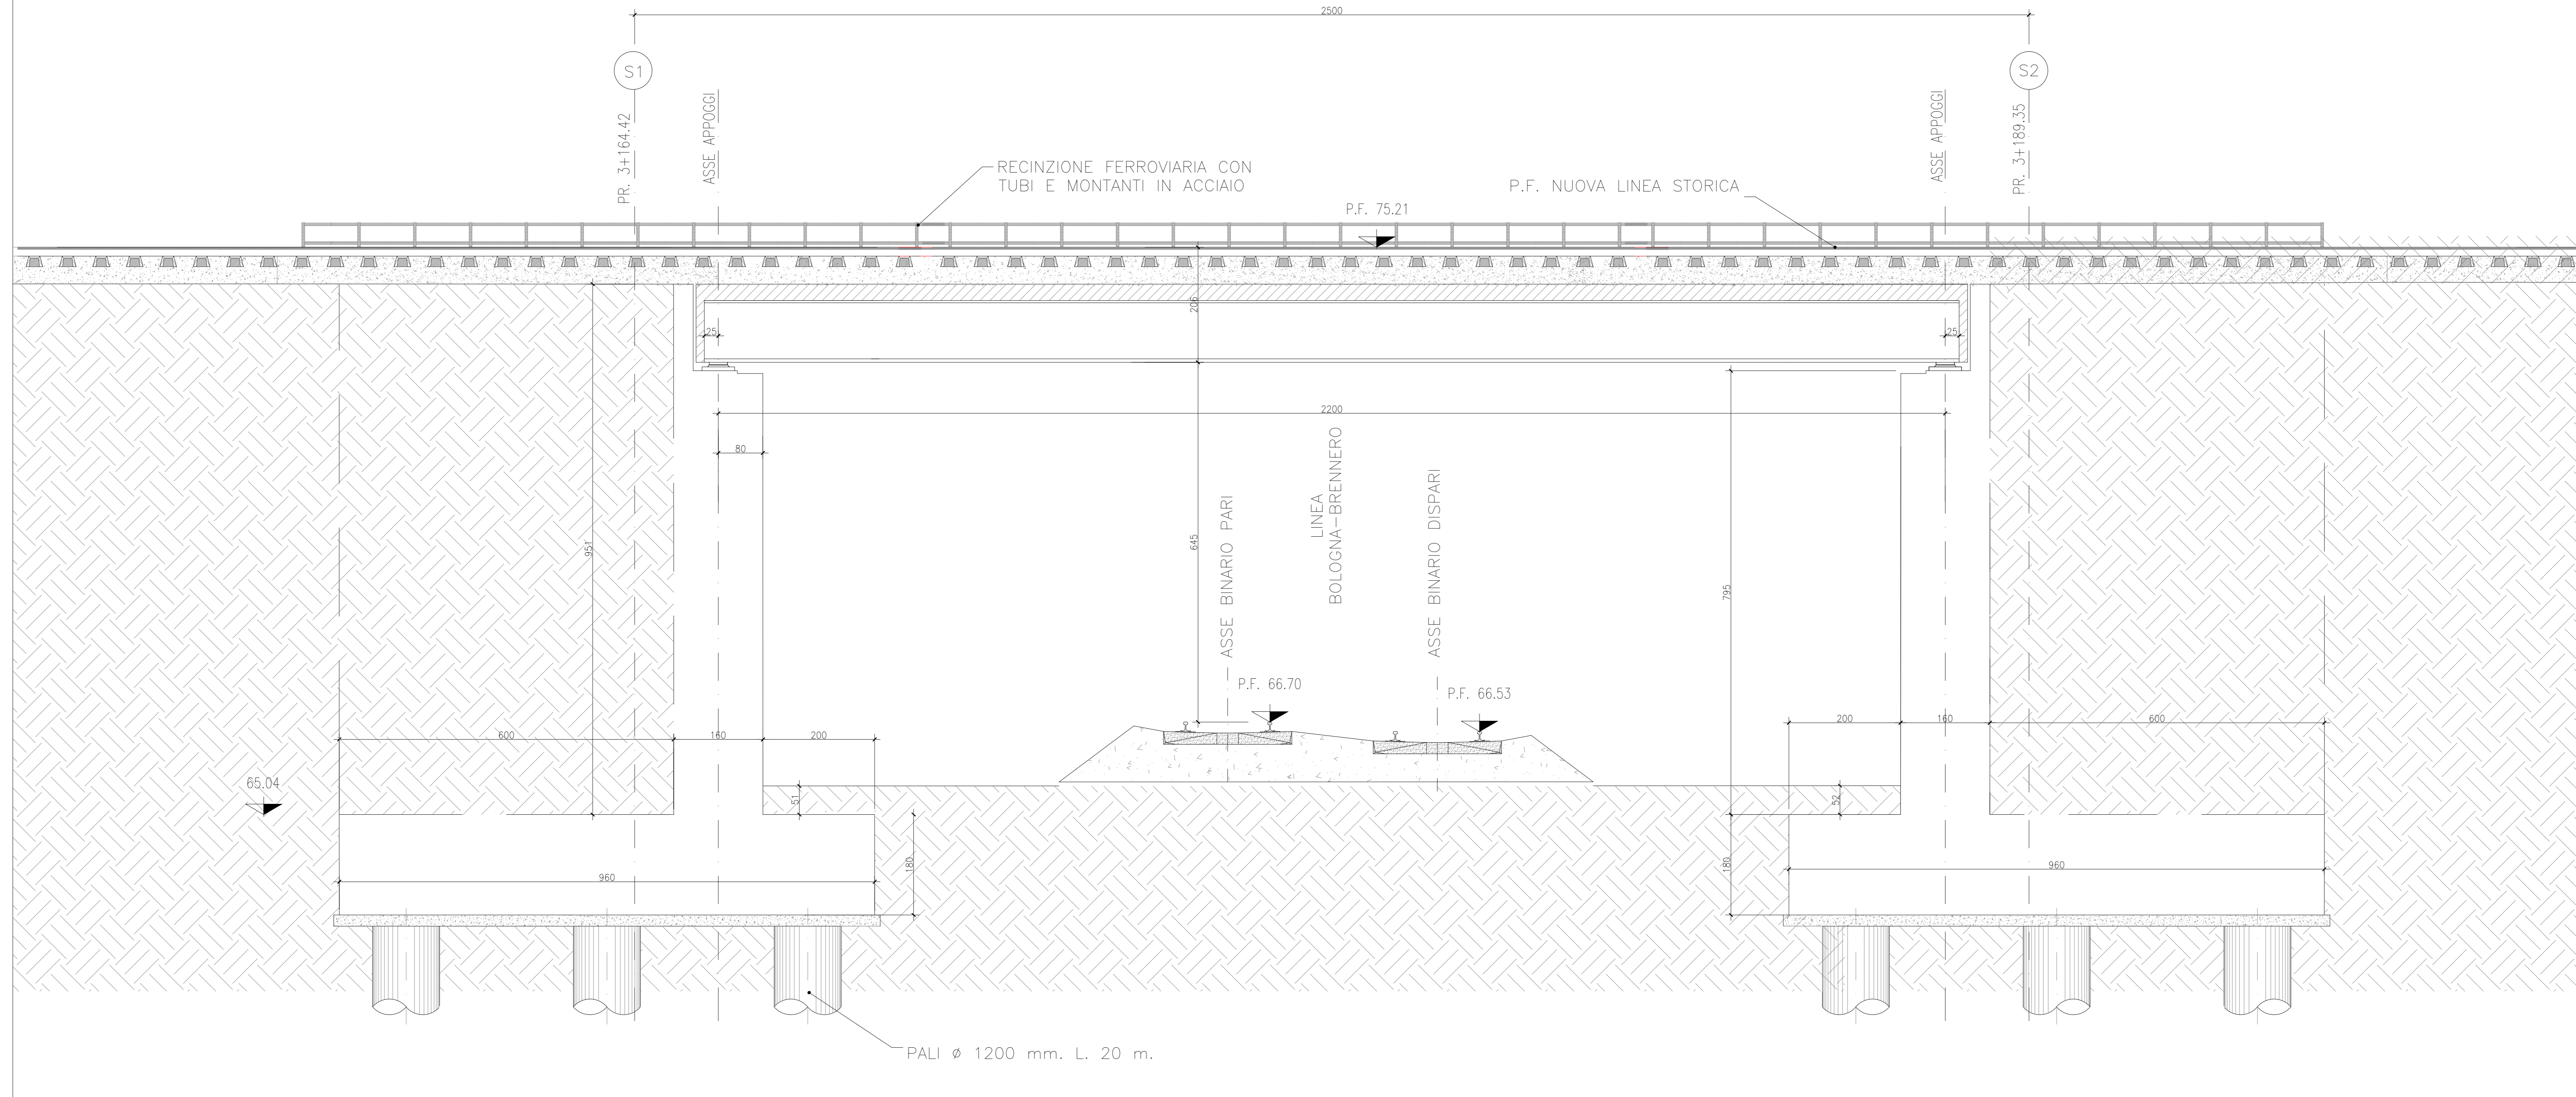

PROGETTAZIONE:



INFRASTRUTTURE FERROVIARIE STRATEGICHE DEFINITE DALLA  
LEGGE OBIETTIVO N. 443/01 e s.m.i

CUP: J14R20000440001

UO PROGETTAZIONE INTEGRATA NORD

PROGETTO DEFINITIVO

LINEA AV/AC MILANO - VENEZIA

LOTTO FUNZIONALE TRATTA AV/AC BRESCIA EST - VERONA

NODO AV/AC DI VERONA: INGRESSO OVEST

V103 - PONTE BRENNERO

PIANTA IMPALCATO

Pianta impalcato e Prospetto longitudinale

SCALA:

1:100

COMMESSA LOTTO FASE ENTE TIPO DOC. OPERA/DISCIPLINA Progr. REV.

I N 10 10 D 26 PA V I 0 3 0 0 0 0 1 A

Revis.	Descrizione	Redatto	Data	Verificato	Data	Approvato	Data	Autorizzato / Data
A	EMISSIONE ESECUTIVA	P. Masetti	Set 2021	M. Rigo	Set 2021	C. Mazzocchi	Set 2021	A. Perugi Set 2021

File: itc1010209AV1030001A

n. Elib: