



PIANTA FONDAZIONE

SCALA 1:100

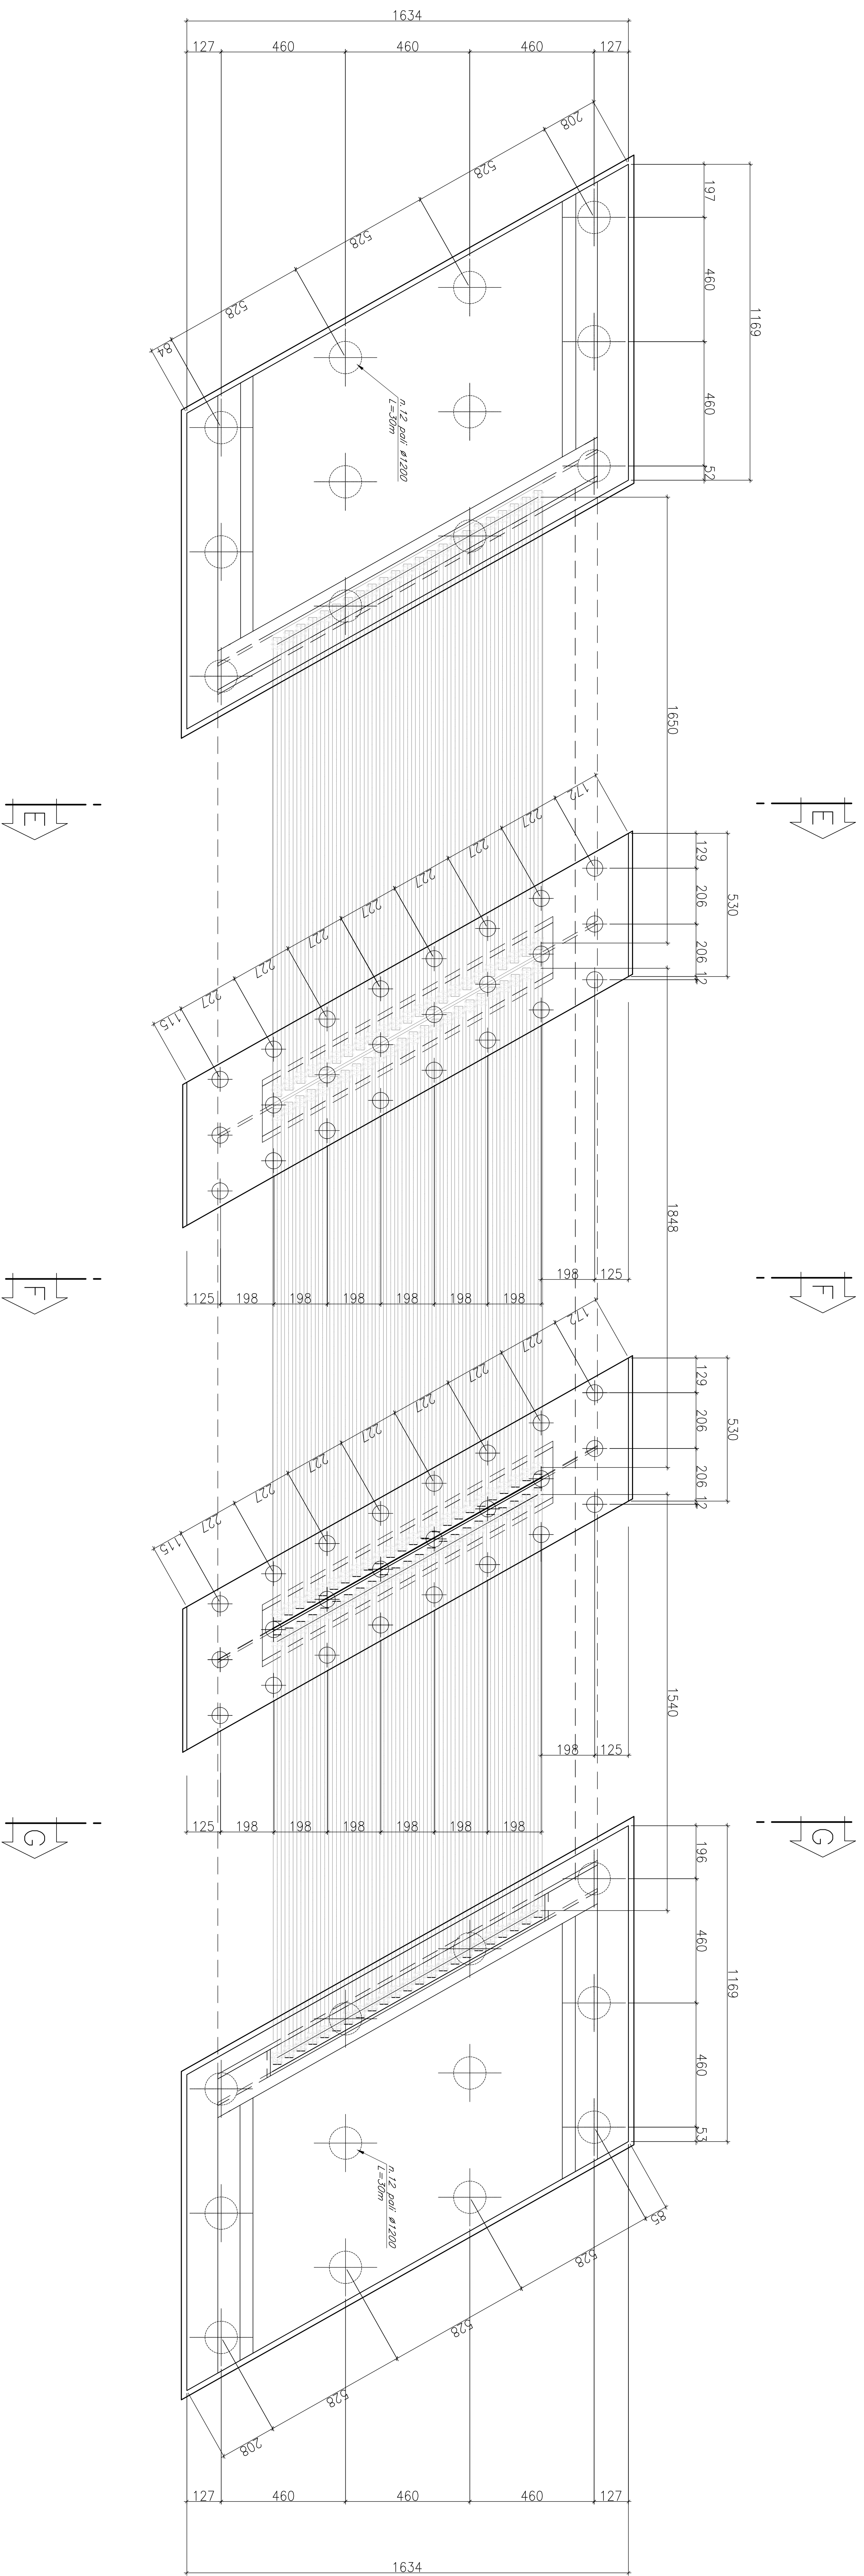

SEZIONE LONGITUDINALE

SCALA 1:100

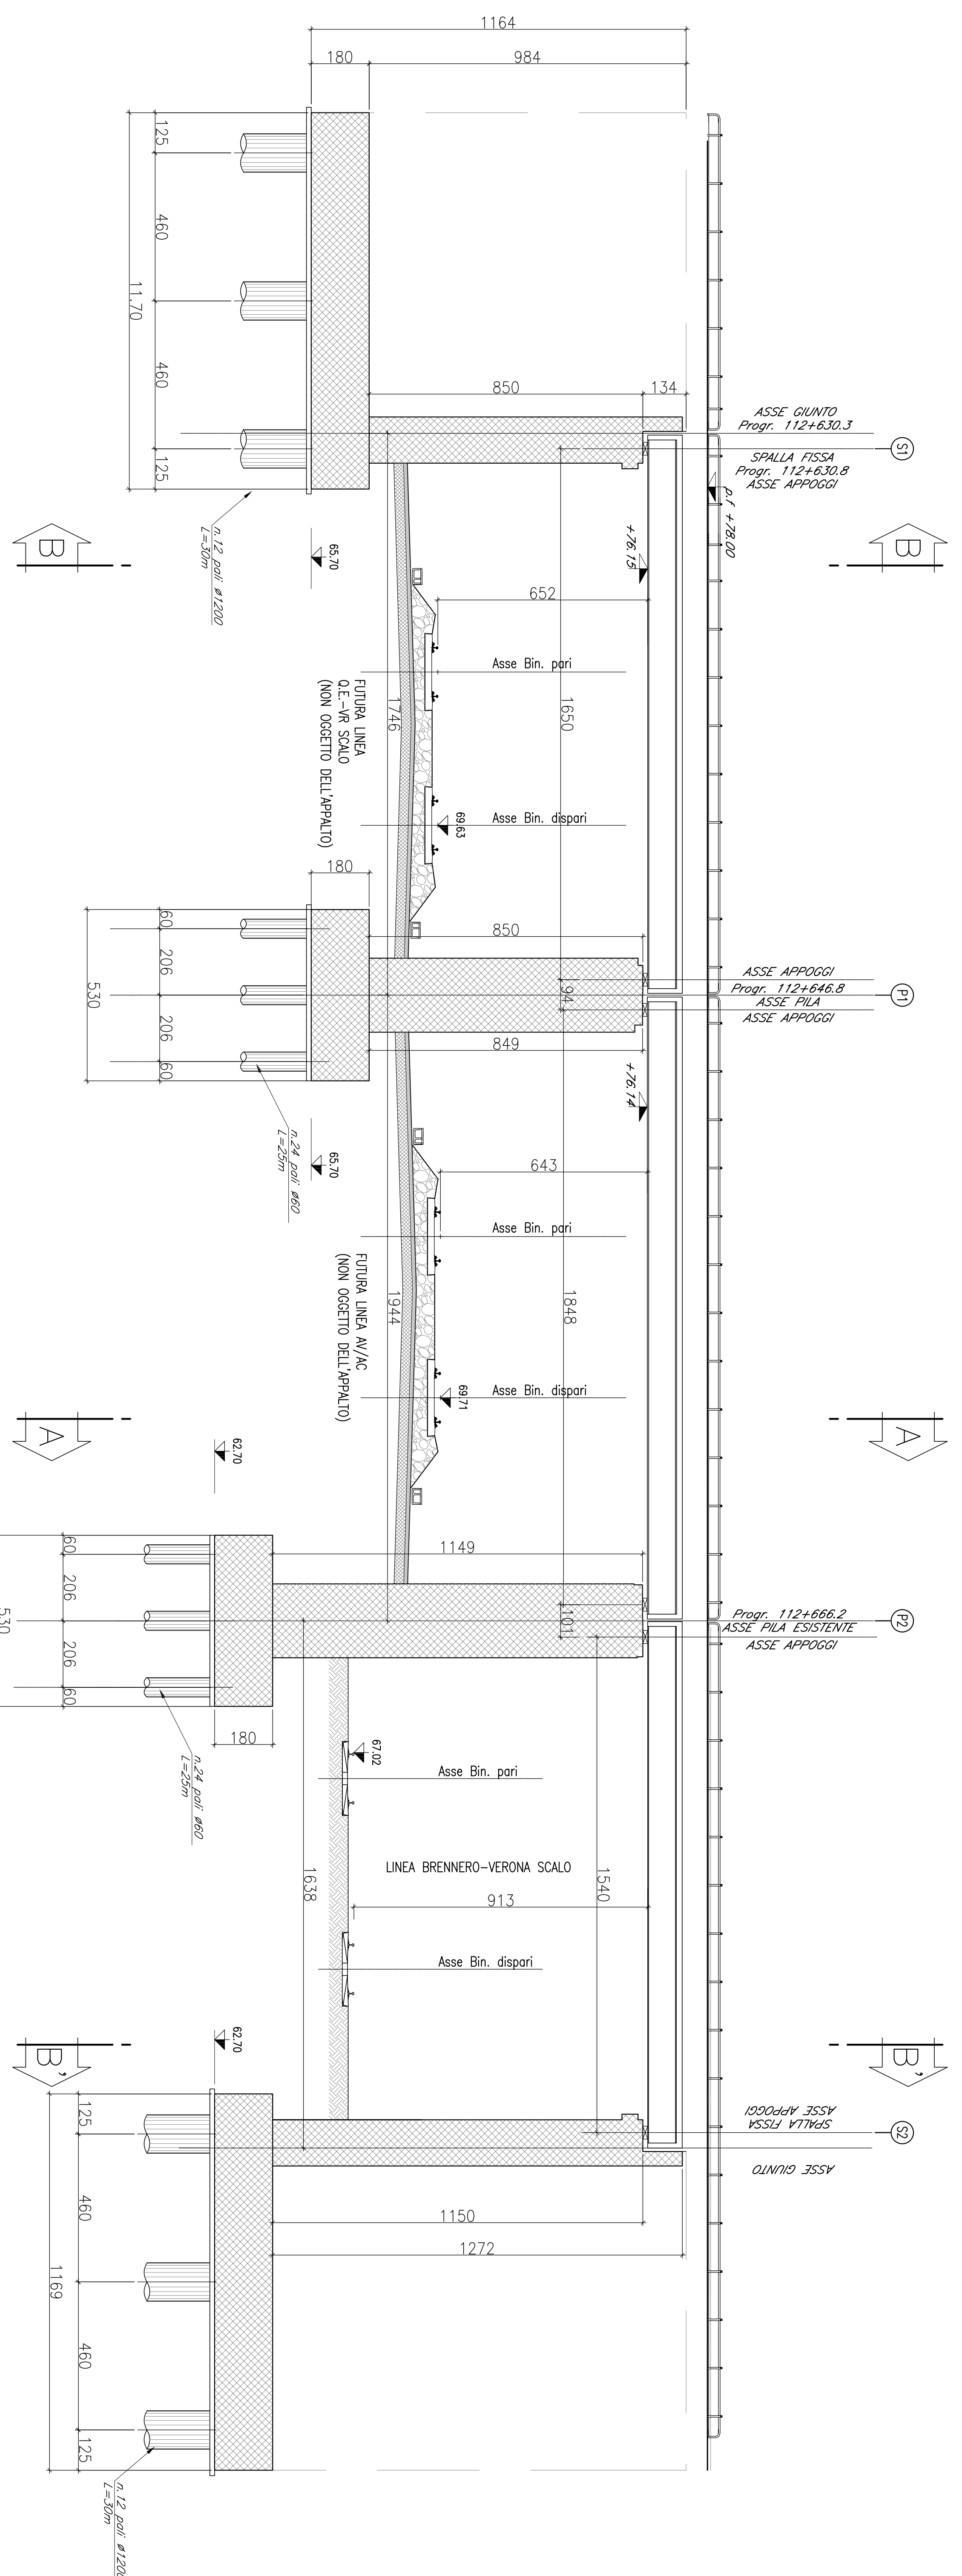

COMITENTE: **SRP** **GRUPPO FERROVIARIO ITALIANO**

PROGETTAZIONE: **ITALFERRA**

INFRASTRUTTURE FERROVIARIE STRATEGICHE DEFINITE DALLA LEGGE OGGETTIVO N. 443/01 e s.m.i.

NO PROGETTAZIONE INTEGRATA NORD

PROGETTO DEFINITIVO

LINEA AVAC MILANO - VENEZIA
 LOTTO FUNZIONALE TRATTA AVAC BRESCIA EST - VERONA
 NODO AVAC DI VERONA: INGRESSO OVEST

VIA - VIADOTTO BOLOGNA

Planta fondazioni e sezione longitudinale

SCALA: 1:100

Rev.	Descrizione	Autore	Data	Verificata	Data	Approvata	Data	Approvato/ Data
A	EMERSONE ESECUTIVA	M. Basso	Set 2011	M. Basso	Set 2011	L. Mazzoni	Set 2011	A. Vignoli

COMMESSA LOTTO FASE ENTE TIPO DOC. OPERAZIONE/PIANA PROG. REV.

IN/10 10 26 PA V10403 001 A

REVISIONI:

1. E.M.