
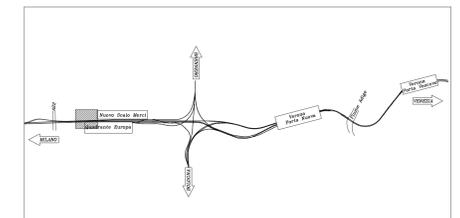
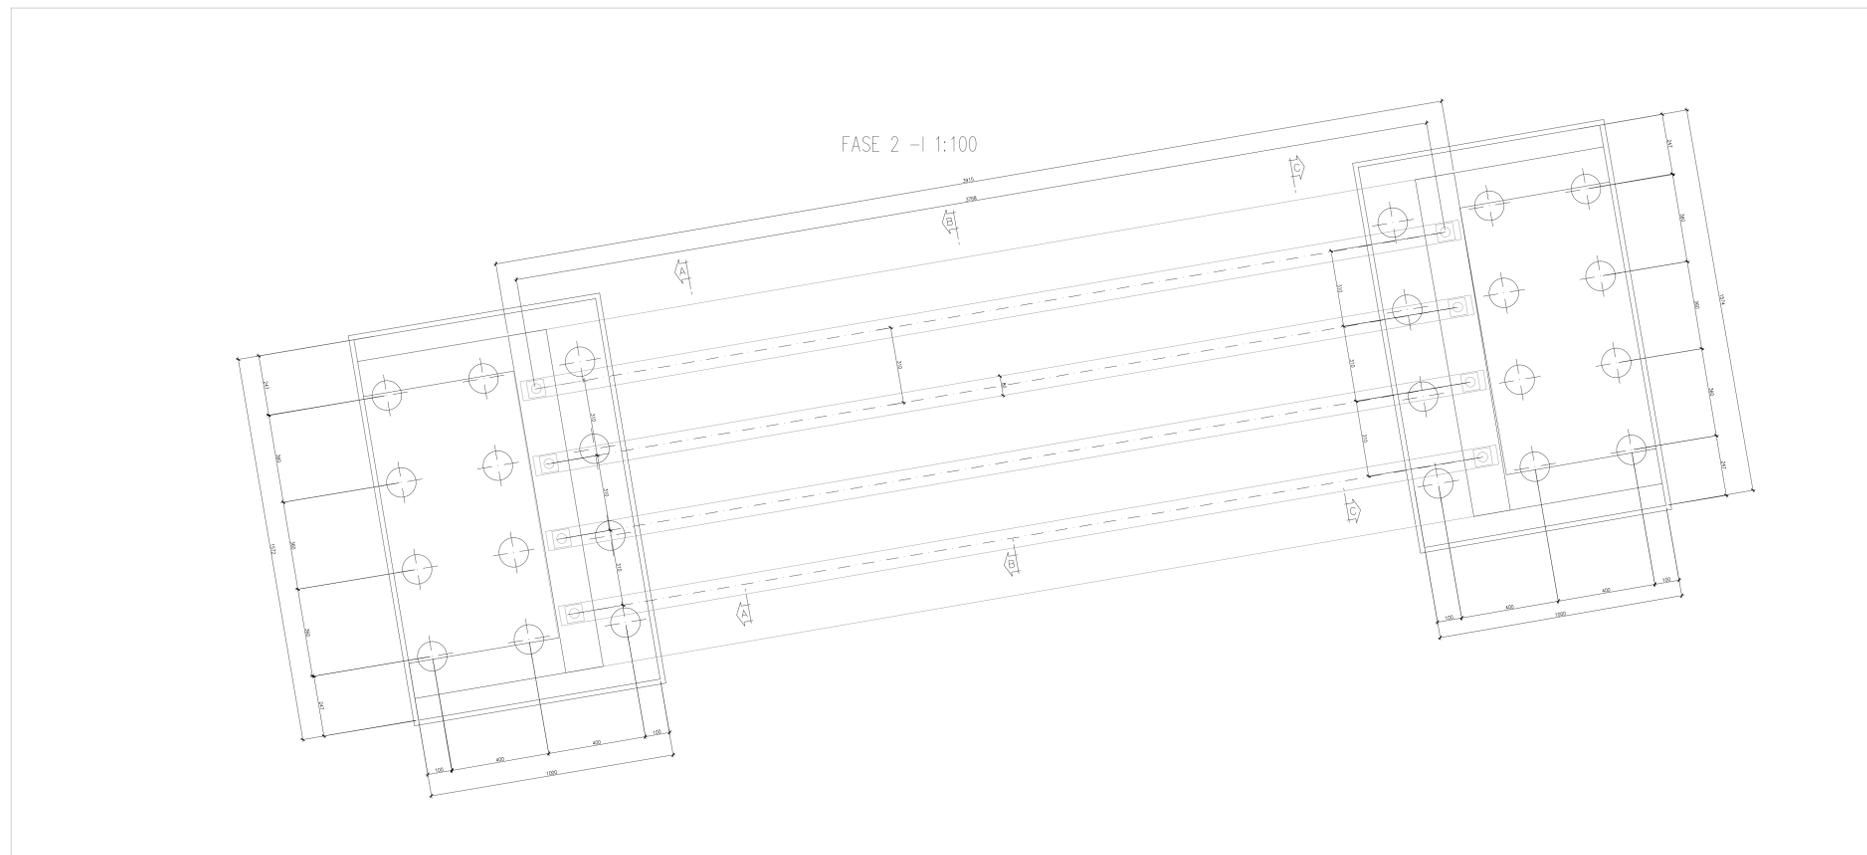


FASI ESECUTIVE

FASE 1: INFILSIONE PALANCOLE A PROTEZIONE DELLA STRADA PER PERMETTERE LA REALIZZAZIONE DEGLI SCAM DELLE SPALLE

FASE 2: REALIZZAZIONE DEI PLINTI E DEL FUSTO DELLE SPALLE

FASE 3: POSIZIONAMENTO DELL'IMPALCATO DI TIPO MISTO CON CONSEGUENTE REALIZZAZIONE DELLA SOLETTA

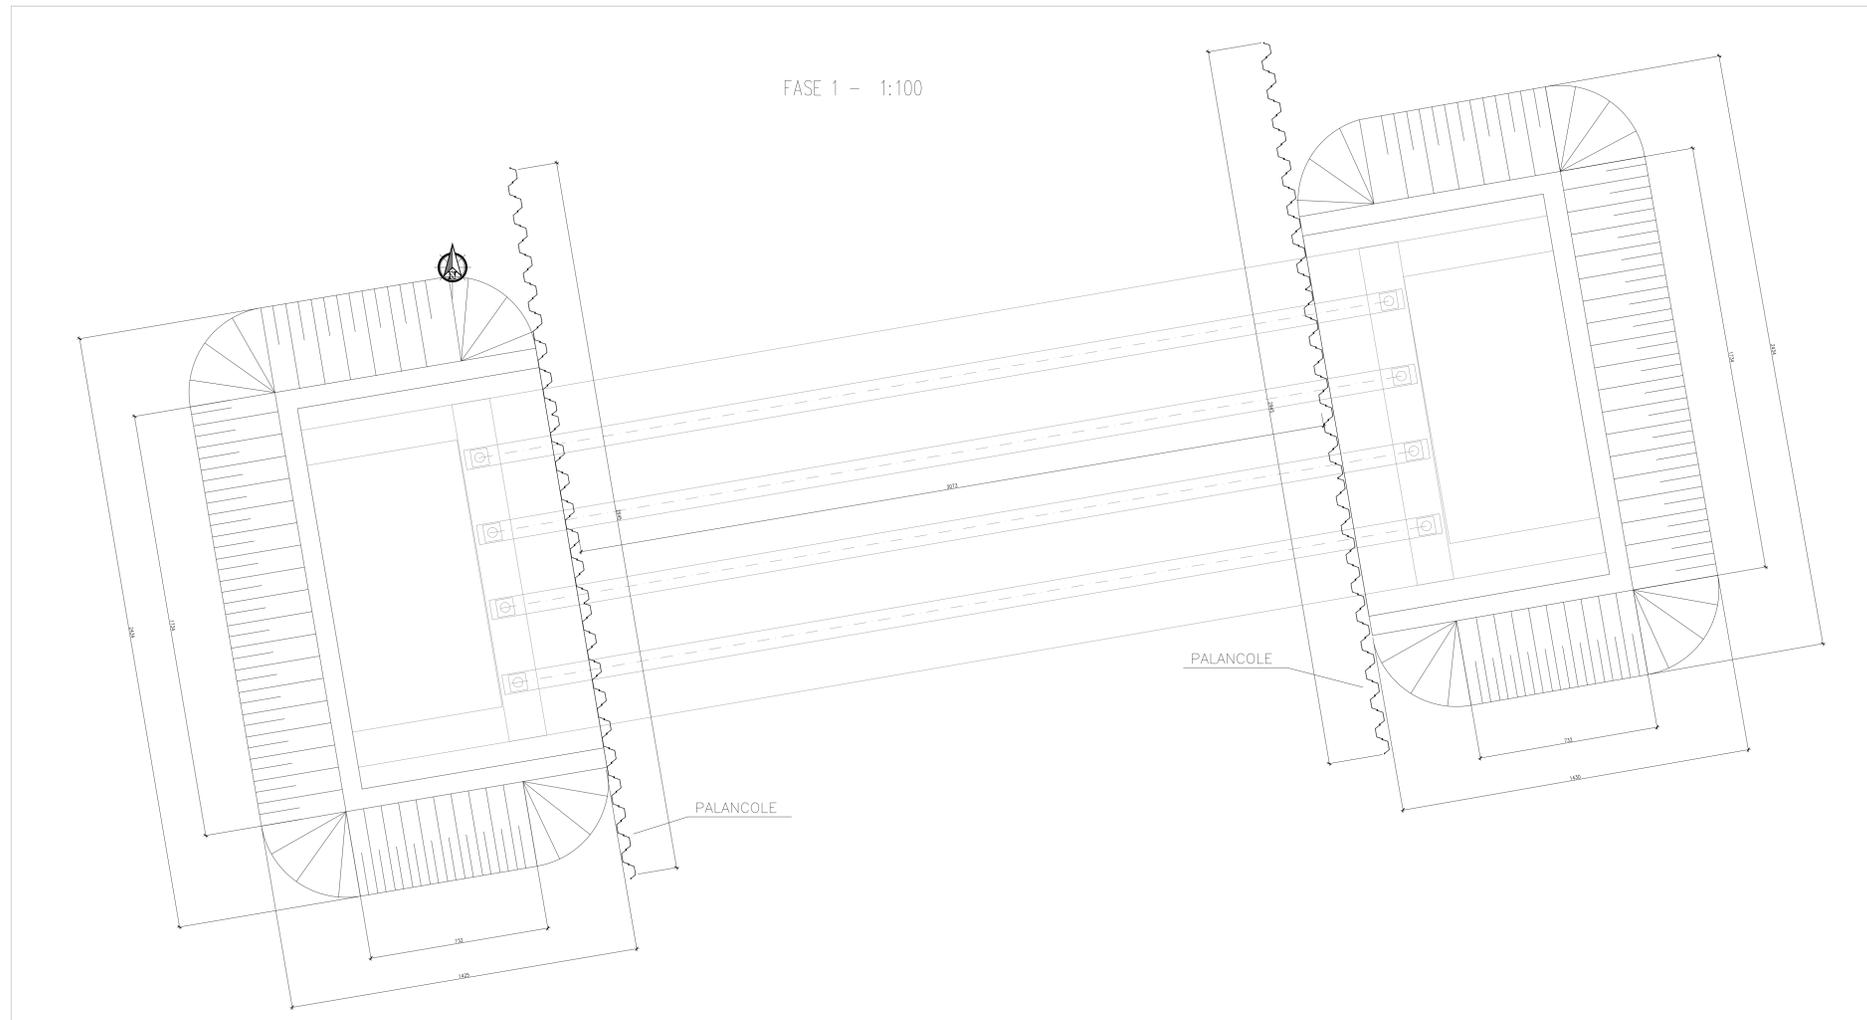

COMMITTENTE:



PROGETTAZIONE:



INFRASTRUTTURE FERROVIARIE STRATEGICHE DEFINITE DALLA LEGGE OBIETTIVO N. 443/01 e s.m.i

CUP: J14H20000440001

UO PROGETTAZIONE INTEGRATA NORD

PROGETTO DEFINITIVO

LINEA AV/AC MILANO - VENEZIA

LOTTO FUNZIONALE TRATTA AV/AC BRESCIA EST - VERONA

NODO AV/AC DI VERONA: INGRESSO OVEST

IV02 - CAVALCAVIA TANGENZIALE OVEST

Fasi costruttive - Tav. 1/2

SCALA:

1:100

COMMESSA LOTTO FASE ENTE TIPO DOC. OPERA/DISCIPLINA Progr. REV.

IN10 10 D 26 PB IV0200 001 A

Revis.	Descrizione	Redatto	Data	Verificato	Data	Approvato	Data	Autorizzato / Data
A	EMISSIONE ESECUTIVA	P. Mazzanti	Set 2021	M. Rigo	Set 2021	C. Mazzocchi	Set 2021	A. Perugi Set 2021

File: IN1010D26PBIV020001A

n. Elab.: