
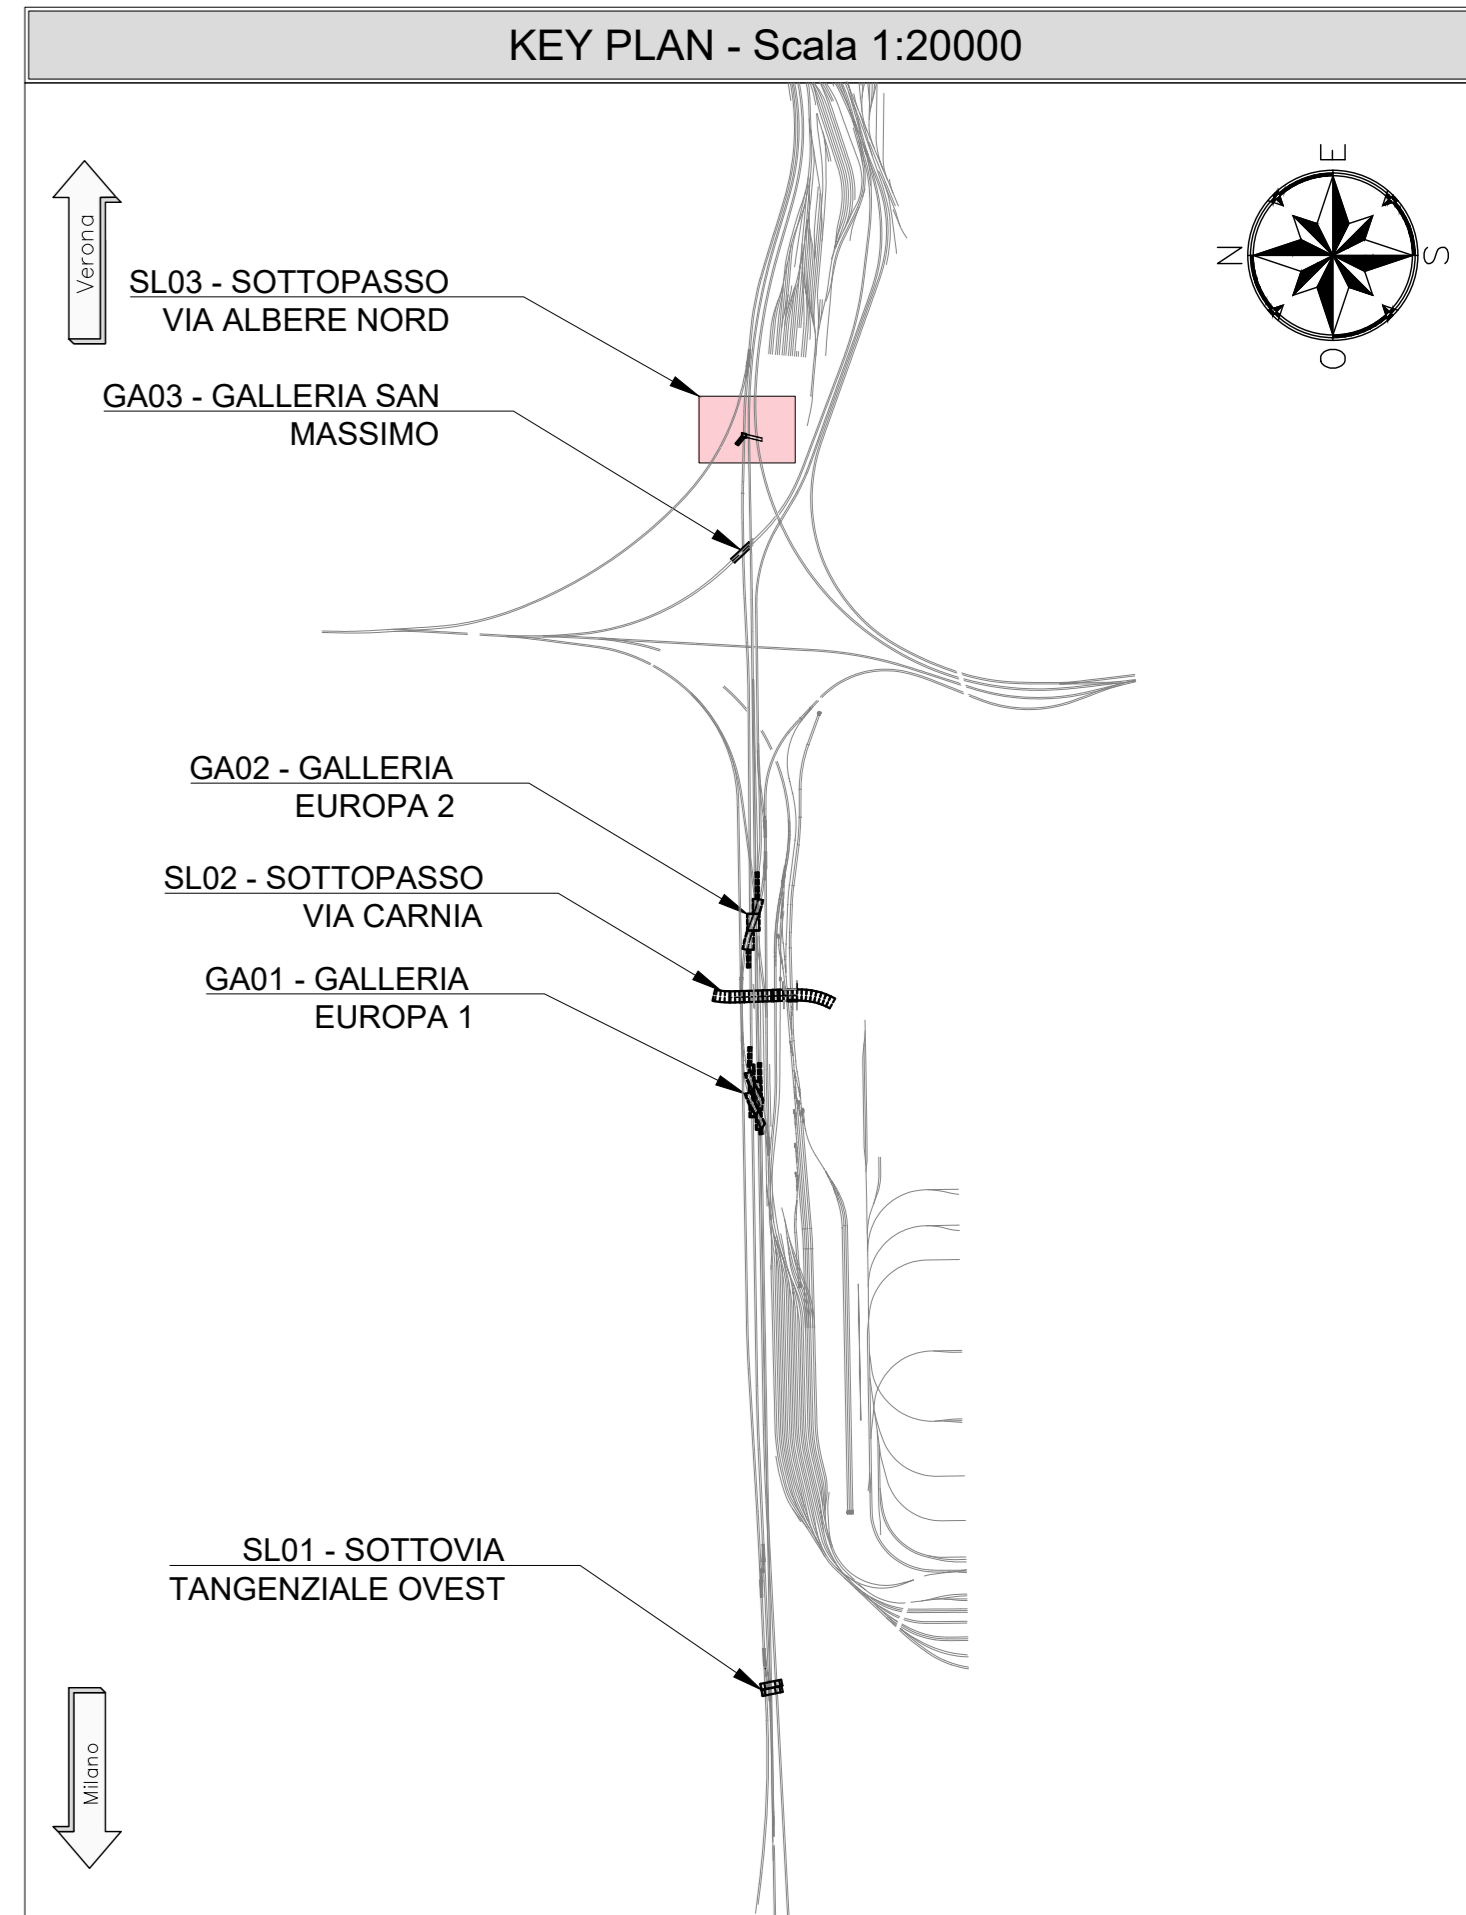
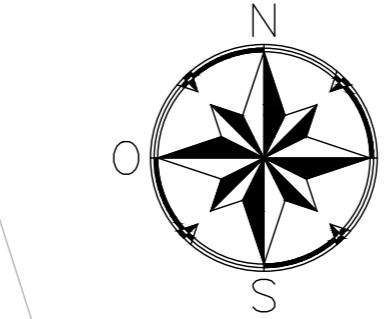


FASE B
SCALA 1:200

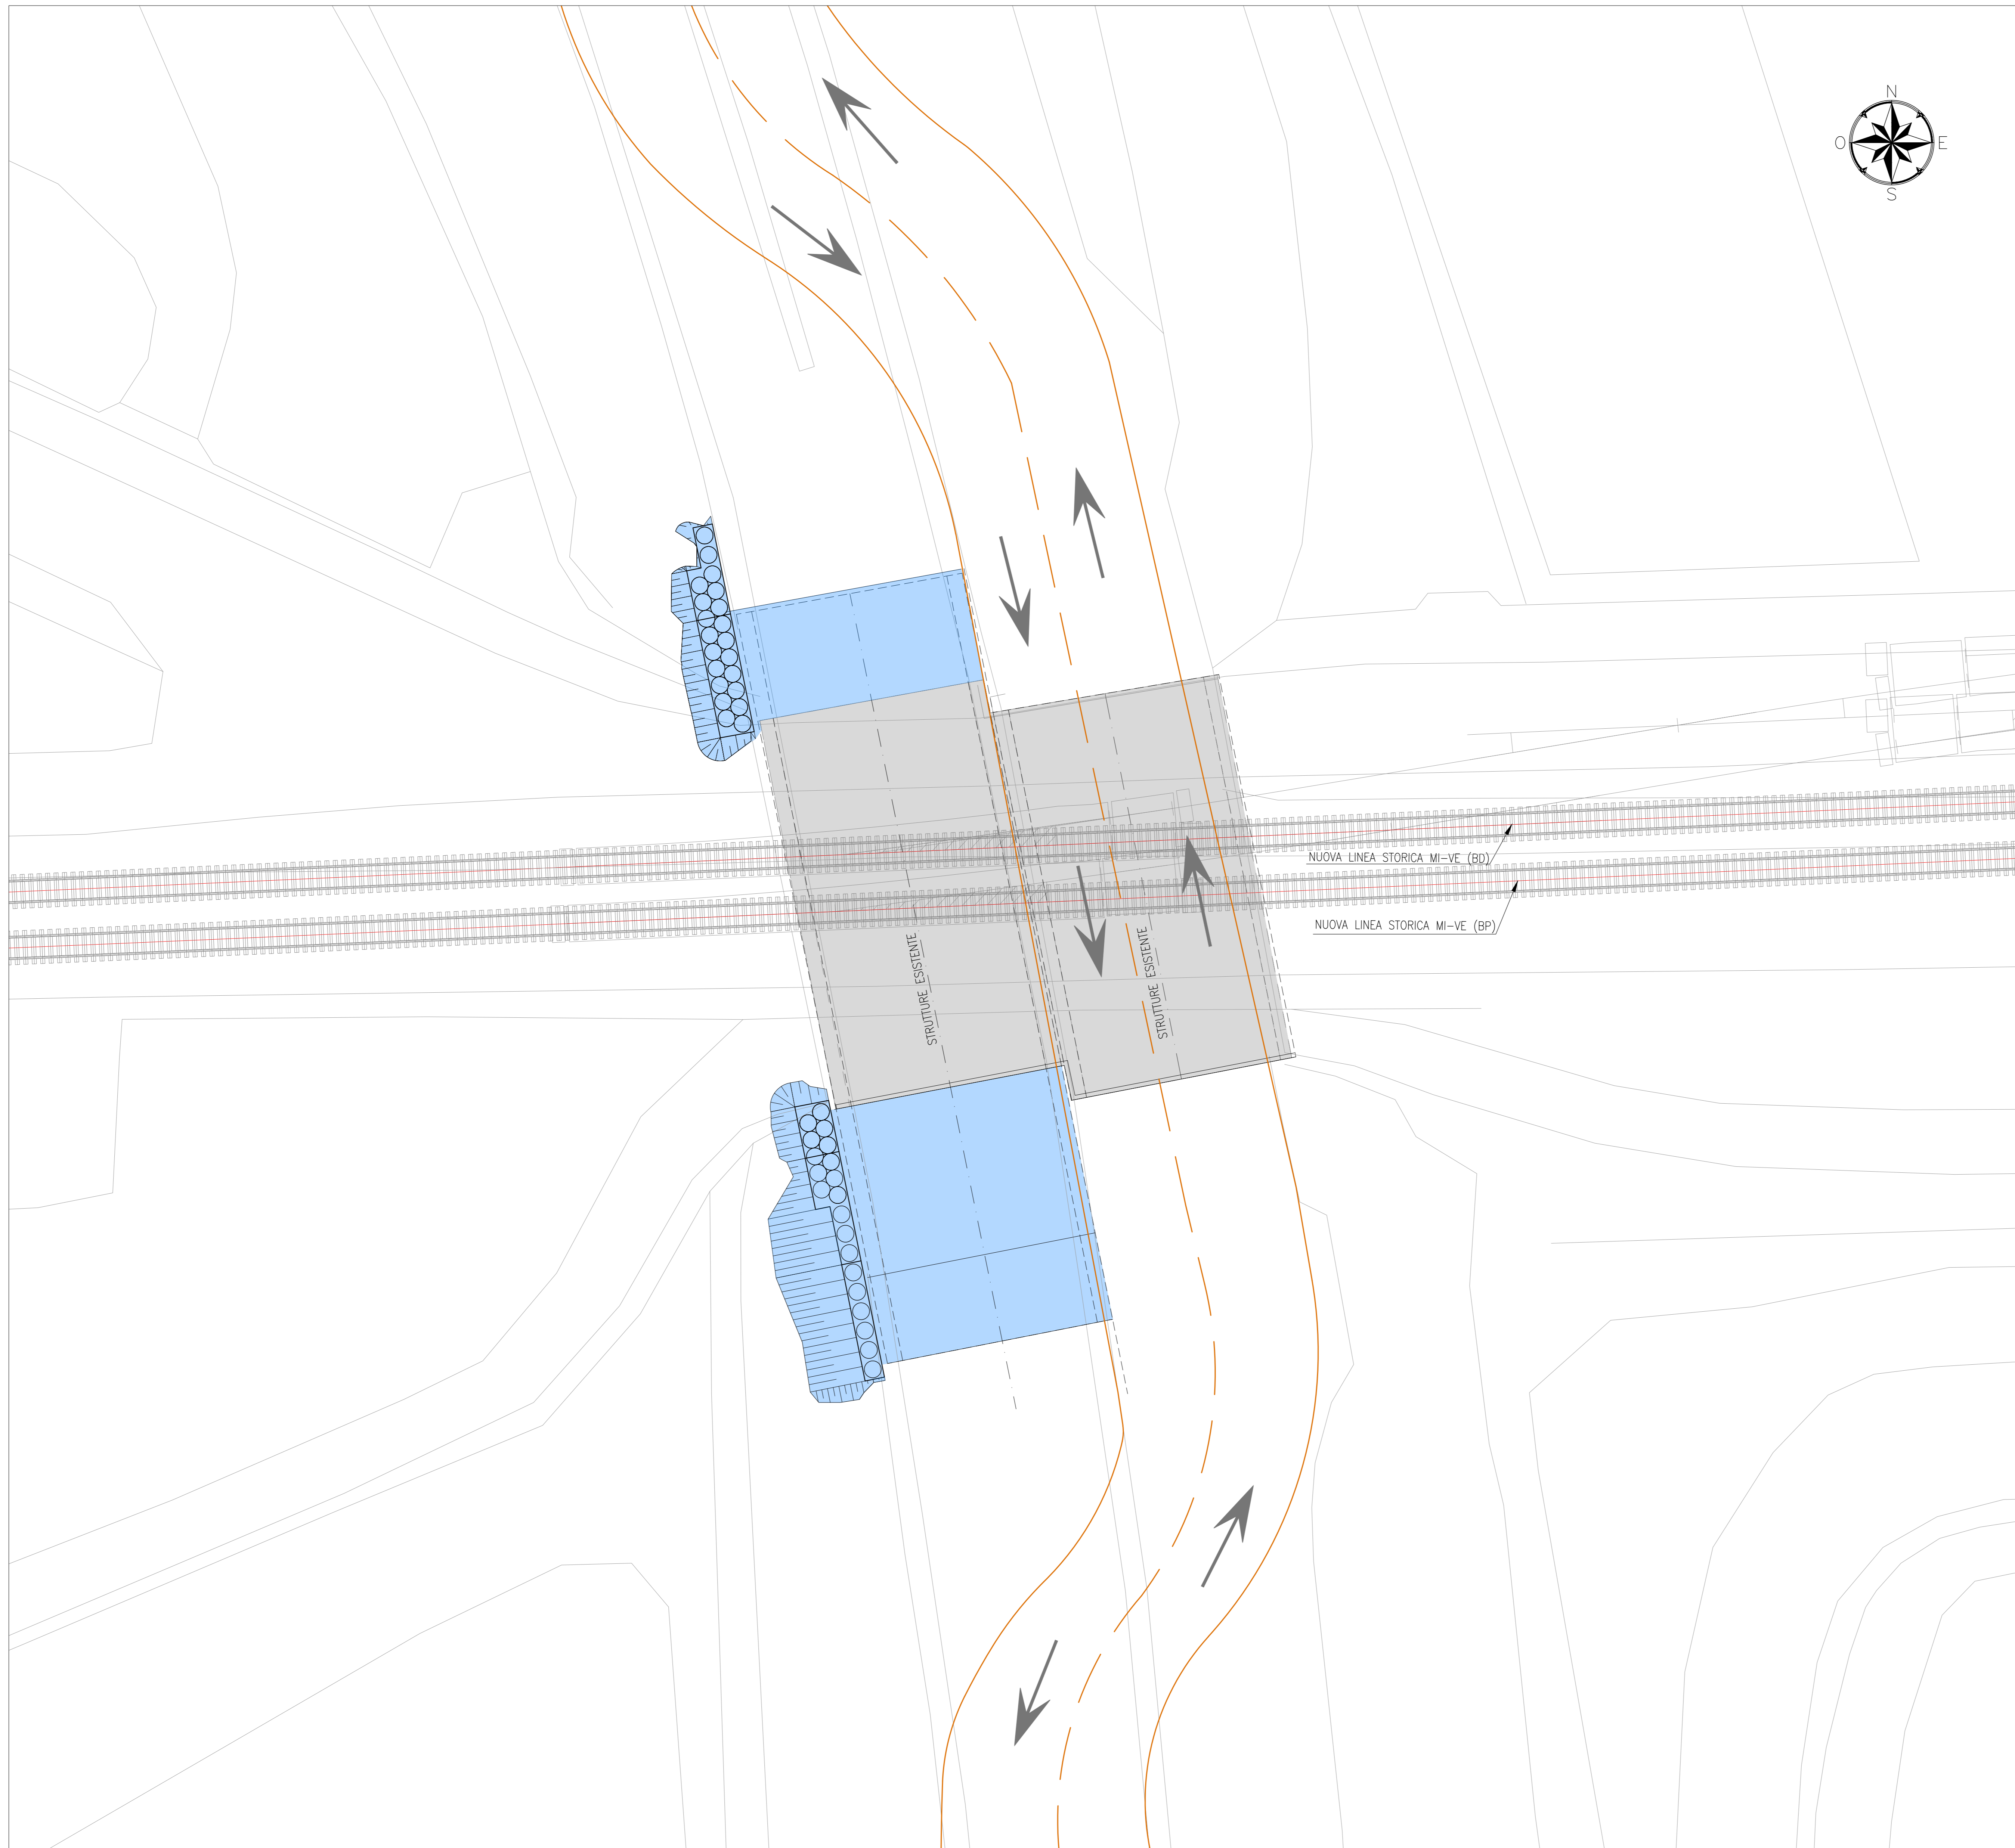

INCIDENZE

SOLETTA SUPERIORE 175 kg/mc
PIEDRITI 175 kg/mc
SOLETTA INFERIORE 175 kg/mc

NOTE

- EVENTUALI DIFFERENZE TRA LE MISURE DI QUOTE TOTALI E LA SOMMATORIA DELLE MISURE DI QUOTE PARZIALI SONO DOVUTE AD ARROTONDAMENTI AUTOMATICI
- PER LE CARATTERISTICHE DEI MATERIALI E NOTE DI CARATTERE GENERALE SI RIMANDA ALL'ELABORATO SPECIFICO DI RIFERIMENTO IN1010D26TTC0000001A

LEGENDA

P.F. =	PIANO DEL FERRO
P.S. =	PIANO DI SCAVO
Q.C. =	QUOTA CORDOLO
	ELEMENTO IN COSTRUZIONE
	PROGETTO IN FASE CORRENTE

FASI B

- REALIZZAZIONE OPERE PROVVISORIE A SOSTEGNO DELLA SEDE STRADALE, DEVIATA SULLA CORSIA NORD, SIA LATO NORD E SIA LATO SUD.
- REALIZZAZIONE DEGLI SCAVI, SIA LATO NORD E SIA LATO SUD, PROPEDUTICI ALLA REALIZZAZIONE DELLE OPERE DI ADEGUAMENTO DELLO SCATOLARE DELLA CORSIA SUD.

COMMITTENTE:

PROGETTAZIONE:

INFRASTRUTTURE FERROVIARIE STRATEGICHE DEFINITE DALLA LEGGE OBIETTIVO N. 443/01 e s.m.i

U.O. PROGETTAZIONE INTEGRATA NORD

PROGETTO DEFINITIVO

LINEA AV/AC MILANO - VENEZIA
LOTTO FUNZIONALE TRATTA AV/AC BRESCIA EST - VERONA
NODO AV/AC DI VERONA: INGRESSO OVEST

SL01 - SOTTOVIA TANGENZIALE OVEST

FASI COSTRUTTIVE
PIANTE - TAV. 2/5

SCALA:
1:50

COMMESSA	LOTTO	FASE	ENTE	TIPO DOC.	OPERA/DISCIPLINA	PROGR.	REV.
IN10	10	D	26	PB	SL0100	002	A

Rev.	Descrizione	Redatto	Data	Verificato	Data	Approvato	Data	Autorizzato / Data
A	EMMISSIONE ESECUTIVA	P. Cusiro	Set 2021	M. Rigo	Set 2021	C. Mazzocchi	Set 2021	A. Perigo Set 2021