

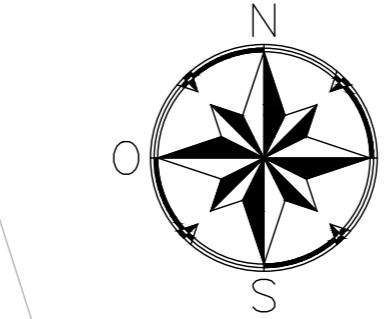


FASE C  
SCALA 1:200

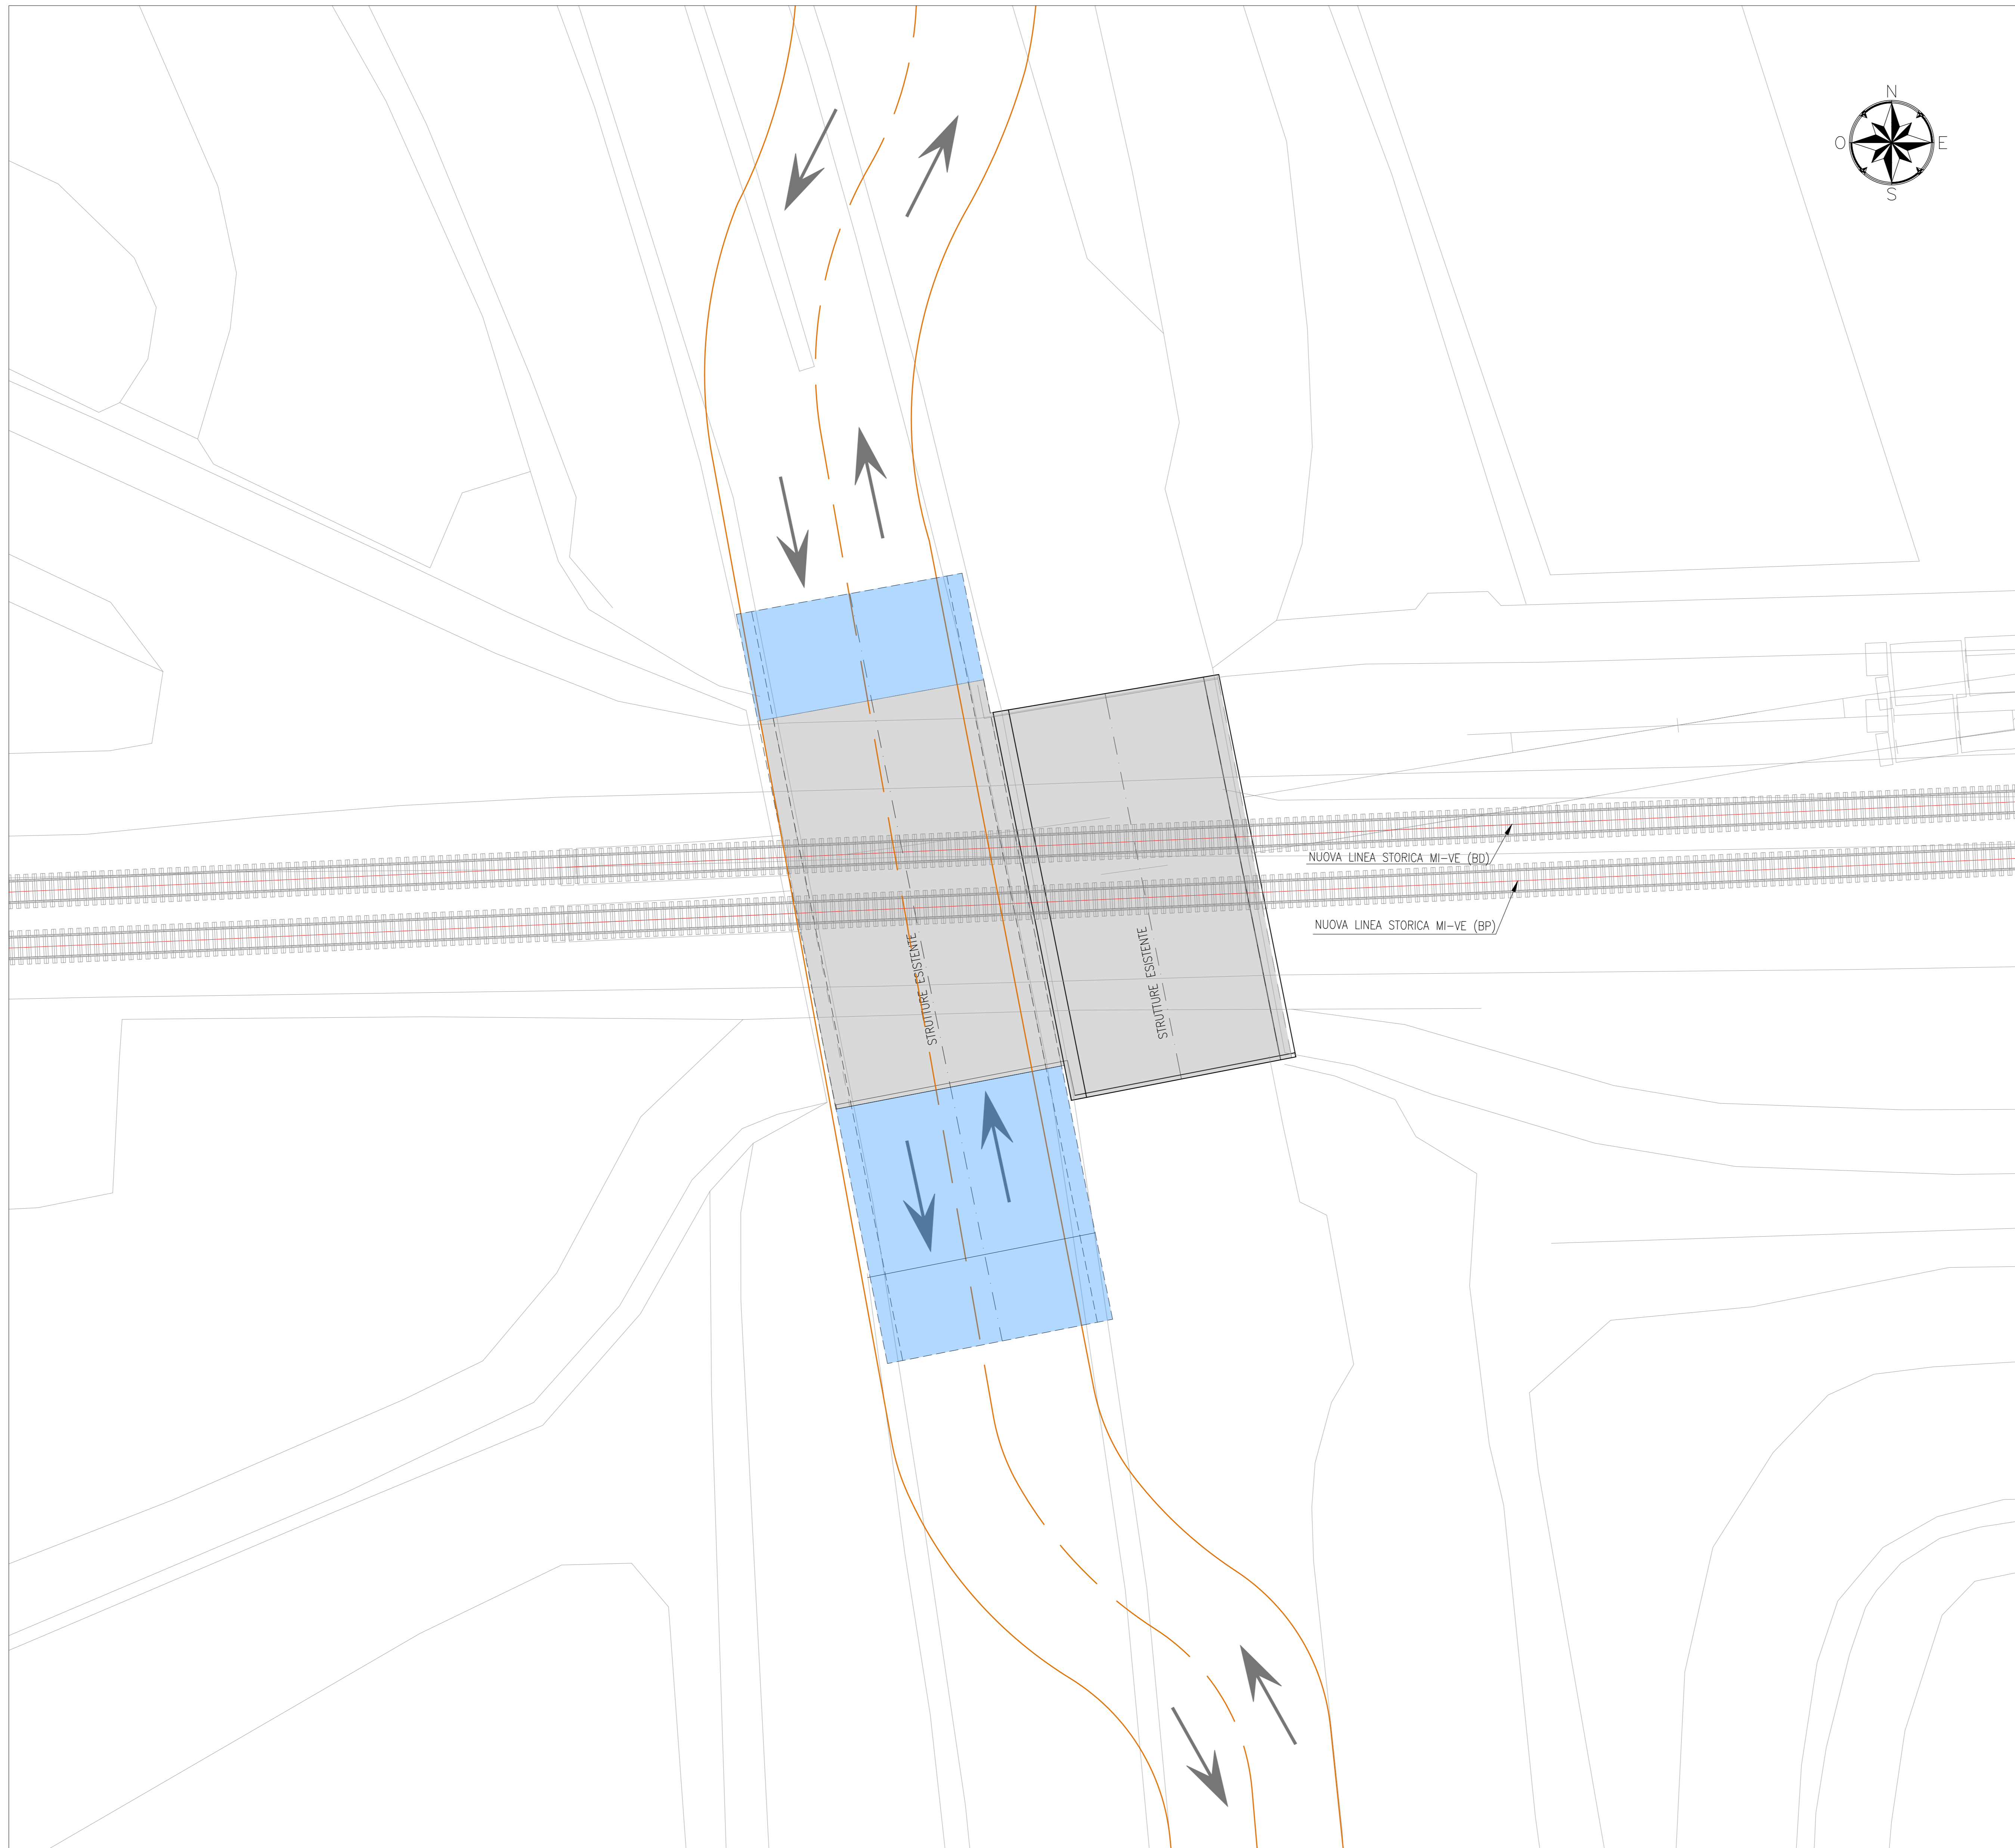

**FASI C**

- REALIZZAZIONE DEI MANUFATTI DI PROLUNGAMENTO DELLA CORSIA SUD E DELLA RELATIVA SEDE STRADALE.
- DEVIAZIONE DEL TRAFFICO STRADALE NELLA NUOVA SEDE DELLA CORSIA SUD GARANTENDO DUE CORSIE PER SENSO DI MARCIA A CARREGGIATA RIDOTTA CON RIDUZIONE DEL LIMITE DI VELOCITÀ.

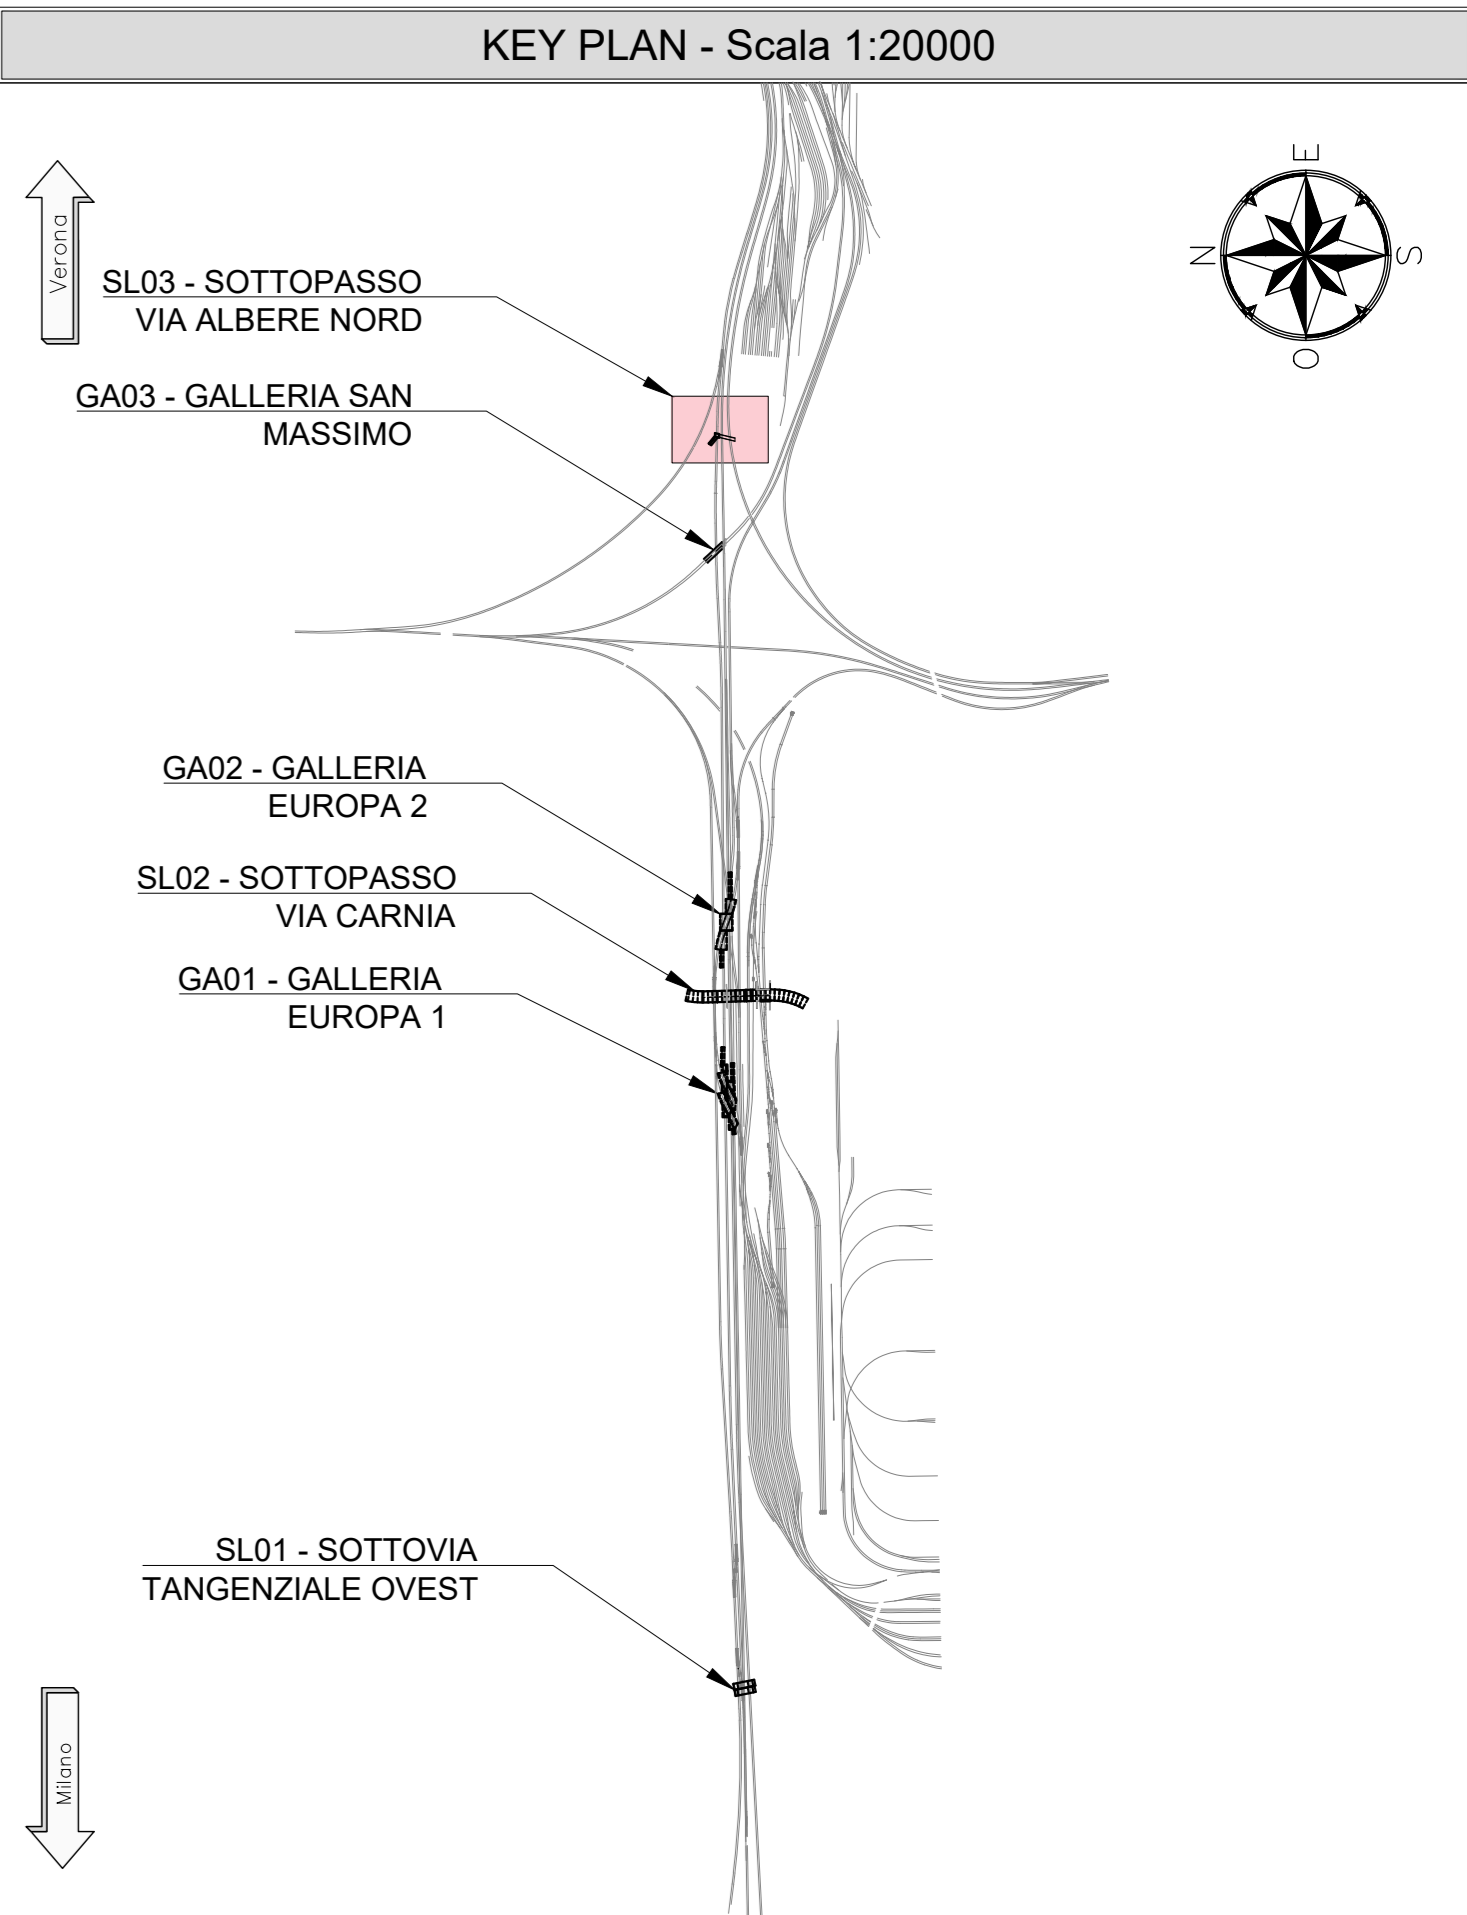

**INCIDENZE**

SOLETTA SUPERIORE 175 kg/mc  
PIEDRITI 175 kg/mc  
SOLETTA INFERIORE 175 kg/mc

**NOTE**

- EVENTUALI DIFFERENZE TRA LE MISURE DI QUOTE TOTALI E LA SOMMATORIA DELLE MISURE DI QUOTE PARZIALI SONO DOVUTE AD ARROTONDAMENTI AUTOMATICI
- PER LE CARATTERISTICHE DEI MATERIALI E NOTE DI CARATTERE GENERALE SI RIMANDA ALL'ELABORATO SPECIFICO DI RIFERIMENTO IN1010D26TT0C0000001A

**LEGENDA**

P.F. = PIANO DEL FERRO  
P.S. = PIANO DI SCAVO  
Q.C. = QUOTA CORDOLO

= ELEMENTO IN COSTRUZIONE

= PROGETTO IN FASE CORRENTE

COMMITTENTE:

PROGETTAZIONE:

**INFRASTRUTTURE FERROVIARIE STRATEGICHE DEFINITE DALLA LEGGE OBIETTIVO N. 443/01 e s.m.i**

**U.O. PROGETTAZIONE INTEGRATA NORD**

**PROGETTO DEFINITIVO**

**LINEA AV/AC MILANO - VENEZIA**  
**LOTTO FUNZIONALE TRATTA AV/AC BRESCIA EST - VERONA**  
**NODO AV/AC DI VERONA: INGRESSO OVEST**

SL01 - SOTTOVIA TANGENZIALE OVEST

FASI COSTRUTTIVE  
PIANTE - TAV. 3/5

SCALA:  
1:50

COMMESSA LOTTO FASE ENTE TIPO DOC. OPERA/DISCIPLINA PROGR. REV.

IN10 10 D 26 PB SL0100 003 A

Rev.	Descrizione	Redatto	Data	Verificato	Data	Approvato	Data	Autorizzato / Data
A	EMISSIONE ESECUTIVA	P. Cusiro	04/2021	M. Rigo	04/2021	C. Mazzoni	04/2021	A. Perigo 04/2021