



FASE D  
SCALA 1:200

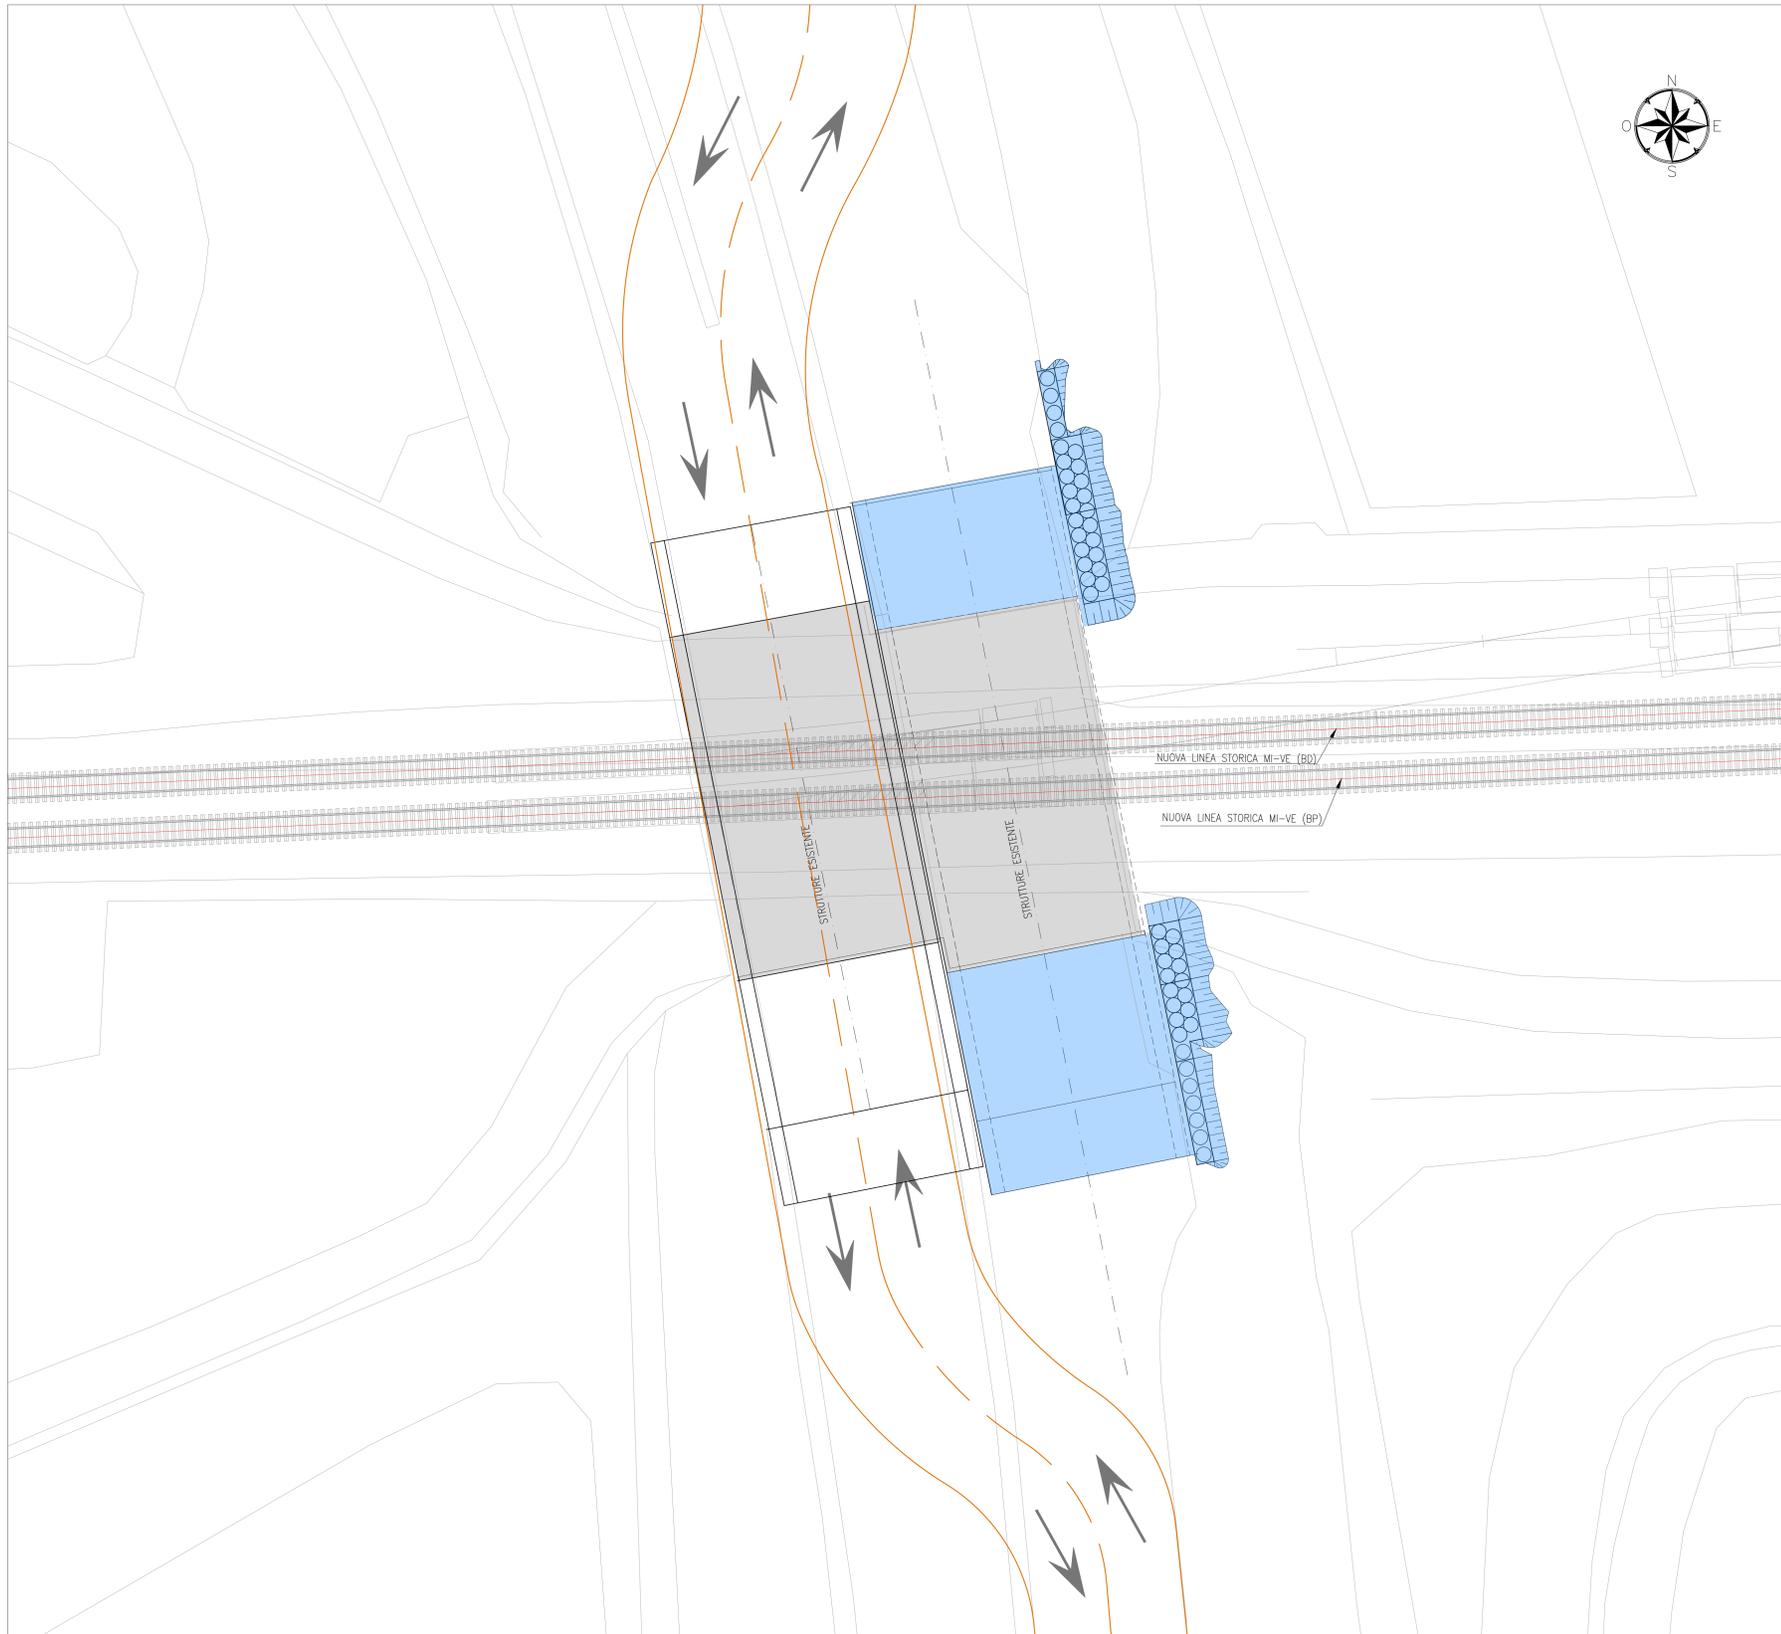

**FASI D**

- REALIZZAZIONE DELLE OPERE PROVVISORIALI SOSTENGO DELLA SEDE STRADALE PROVVISORIA DEVIATA SULLA CORSIA SUD.
- REALIZZAZIONE DEGLI SCAVI, SIA LATO NORD E SIA LATO SUD, PROPEDUEUTICI ALLA REALIZZAZIONE DELLE OPERE DI ADEGUAMENTO DELLO SCATOLARE.

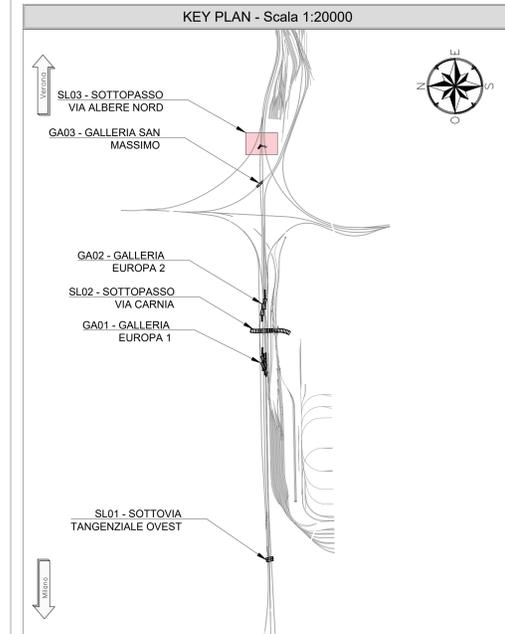

**INCIDENZE**

SOLETTA SUPERIORE 175 kg/mc  
PIEDRITI 175 kg/mc  
SOLETTA INFERIORE 175 kg/mc

**NOTE**

- EVENTUALI DIFFERENZE TRA LE MISURE DI QUOTE TOTALI E LA SOMMATORIA DELLE MISURE DI QUOTE PARZIALI SONO DOVUTE AD ARROTONDAMENTI AUTOMATICI
- PER LE CARATTERISTICHE DEI MATERIALI E NOTE DI CARATTERE GENERALE SI RIMANDA ALL'ELABORATO SPECIFICO DI RIFERIMENTO IN1010D26TTC0000001A

**LEGENDA**

P.F. = PIANO DEL FERRO  
P.S. = PIANO DI SCAVO  
Q.C. = QUOTA CORDOLO

[Blue Box] = ELEMENTO IN COSTRUZIONE  
[Red Line] = PROGETTO IN FASE CORRENTE

COMMITTENTE: 

PROGETTAZIONE: 

**INFRASTRUTTURE FERROVIARIE STRATEGICHE DEFINITE DALLA LEGGE OBIETTIVO N. 443/01 e s.m.i**

CUP: J14H2000440001

**U.O. PROGETTAZIONE INTEGRATA NORD**

**PROGETTO DEFINITIVO**

**LINEA AV/AC MILANO - VENEZIA  
LOTTO FUNZIONALE TRATTA AV/AC BRESCIA EST - VERONA**

**NODO AV/AC DI VERONA: INGRESSO OVEST**

SL01 - SOTTOVIA TANGENZIALE OVEST

FASI COSTRUTTIVE  
PIANTE - TAV. 4/5

SCALA: 1:50

COMMESSA	LOTTO	FASE	ENTE	TIPO DOC.	OPERA/DISCIPLINA	PROGR.	REV.
IN10	10	D	26	PB	SL0100	004	A

Rev.	Descrizione	Redatto	Data	Verificato	Data	Approvato	Data	Autorizzato / Data
A	EMISSIONE ESECUTIVA	P. Cusiro	Set 2021	M. Rigo	Set 2021	C. Mazzoni	Set 2021	A. Perigo Set 2021

File: IN1010D26PBLS100004A.dwg n. Elab.: