

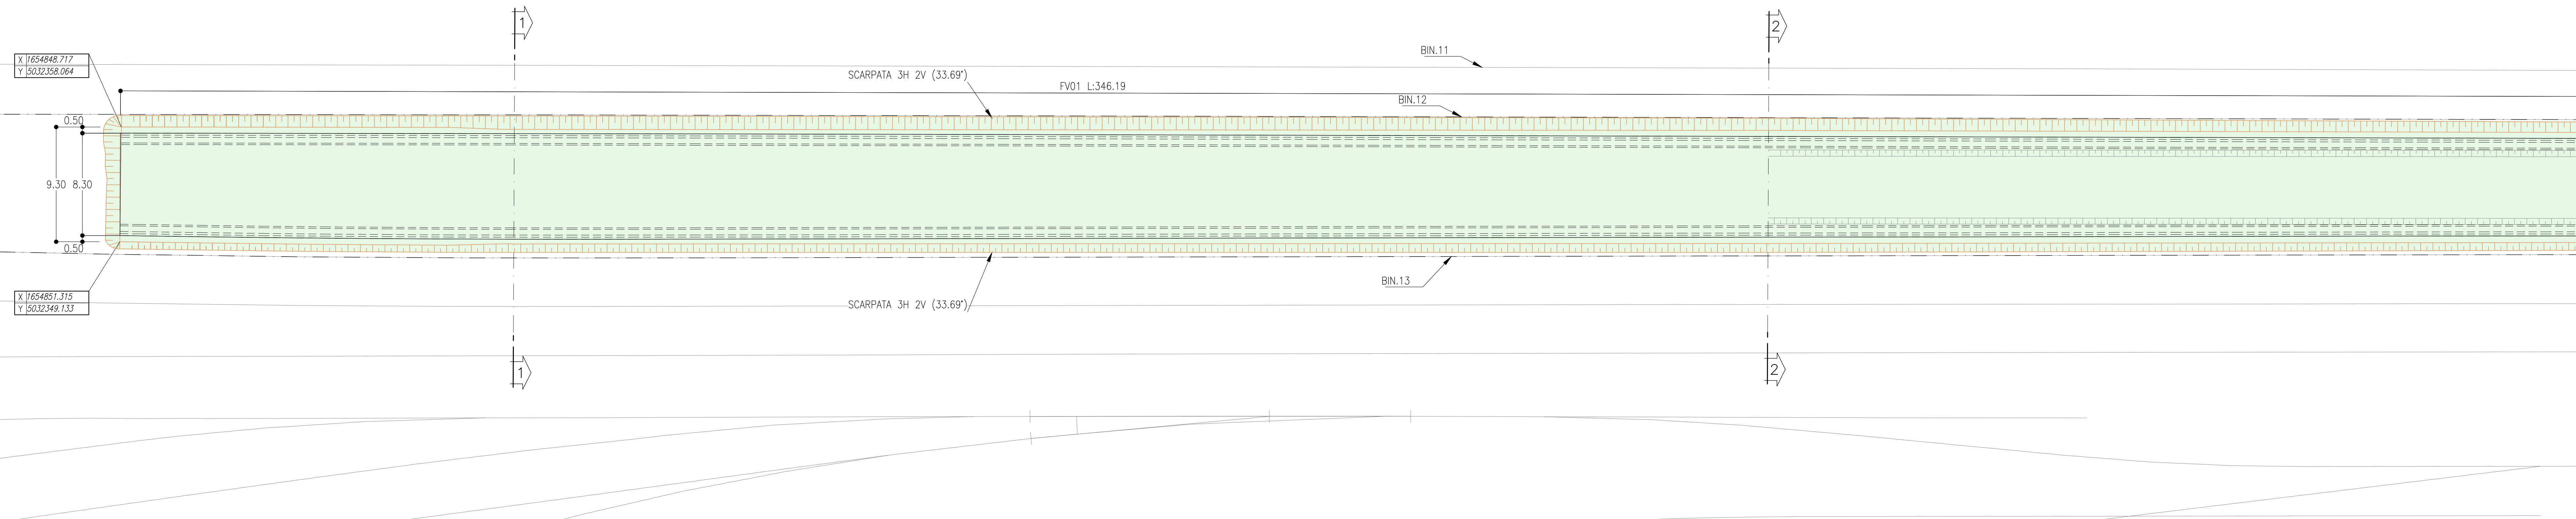
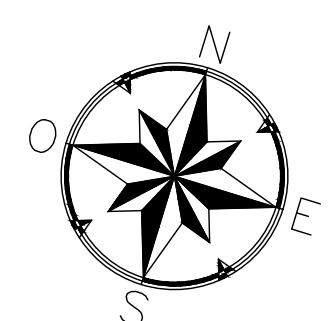
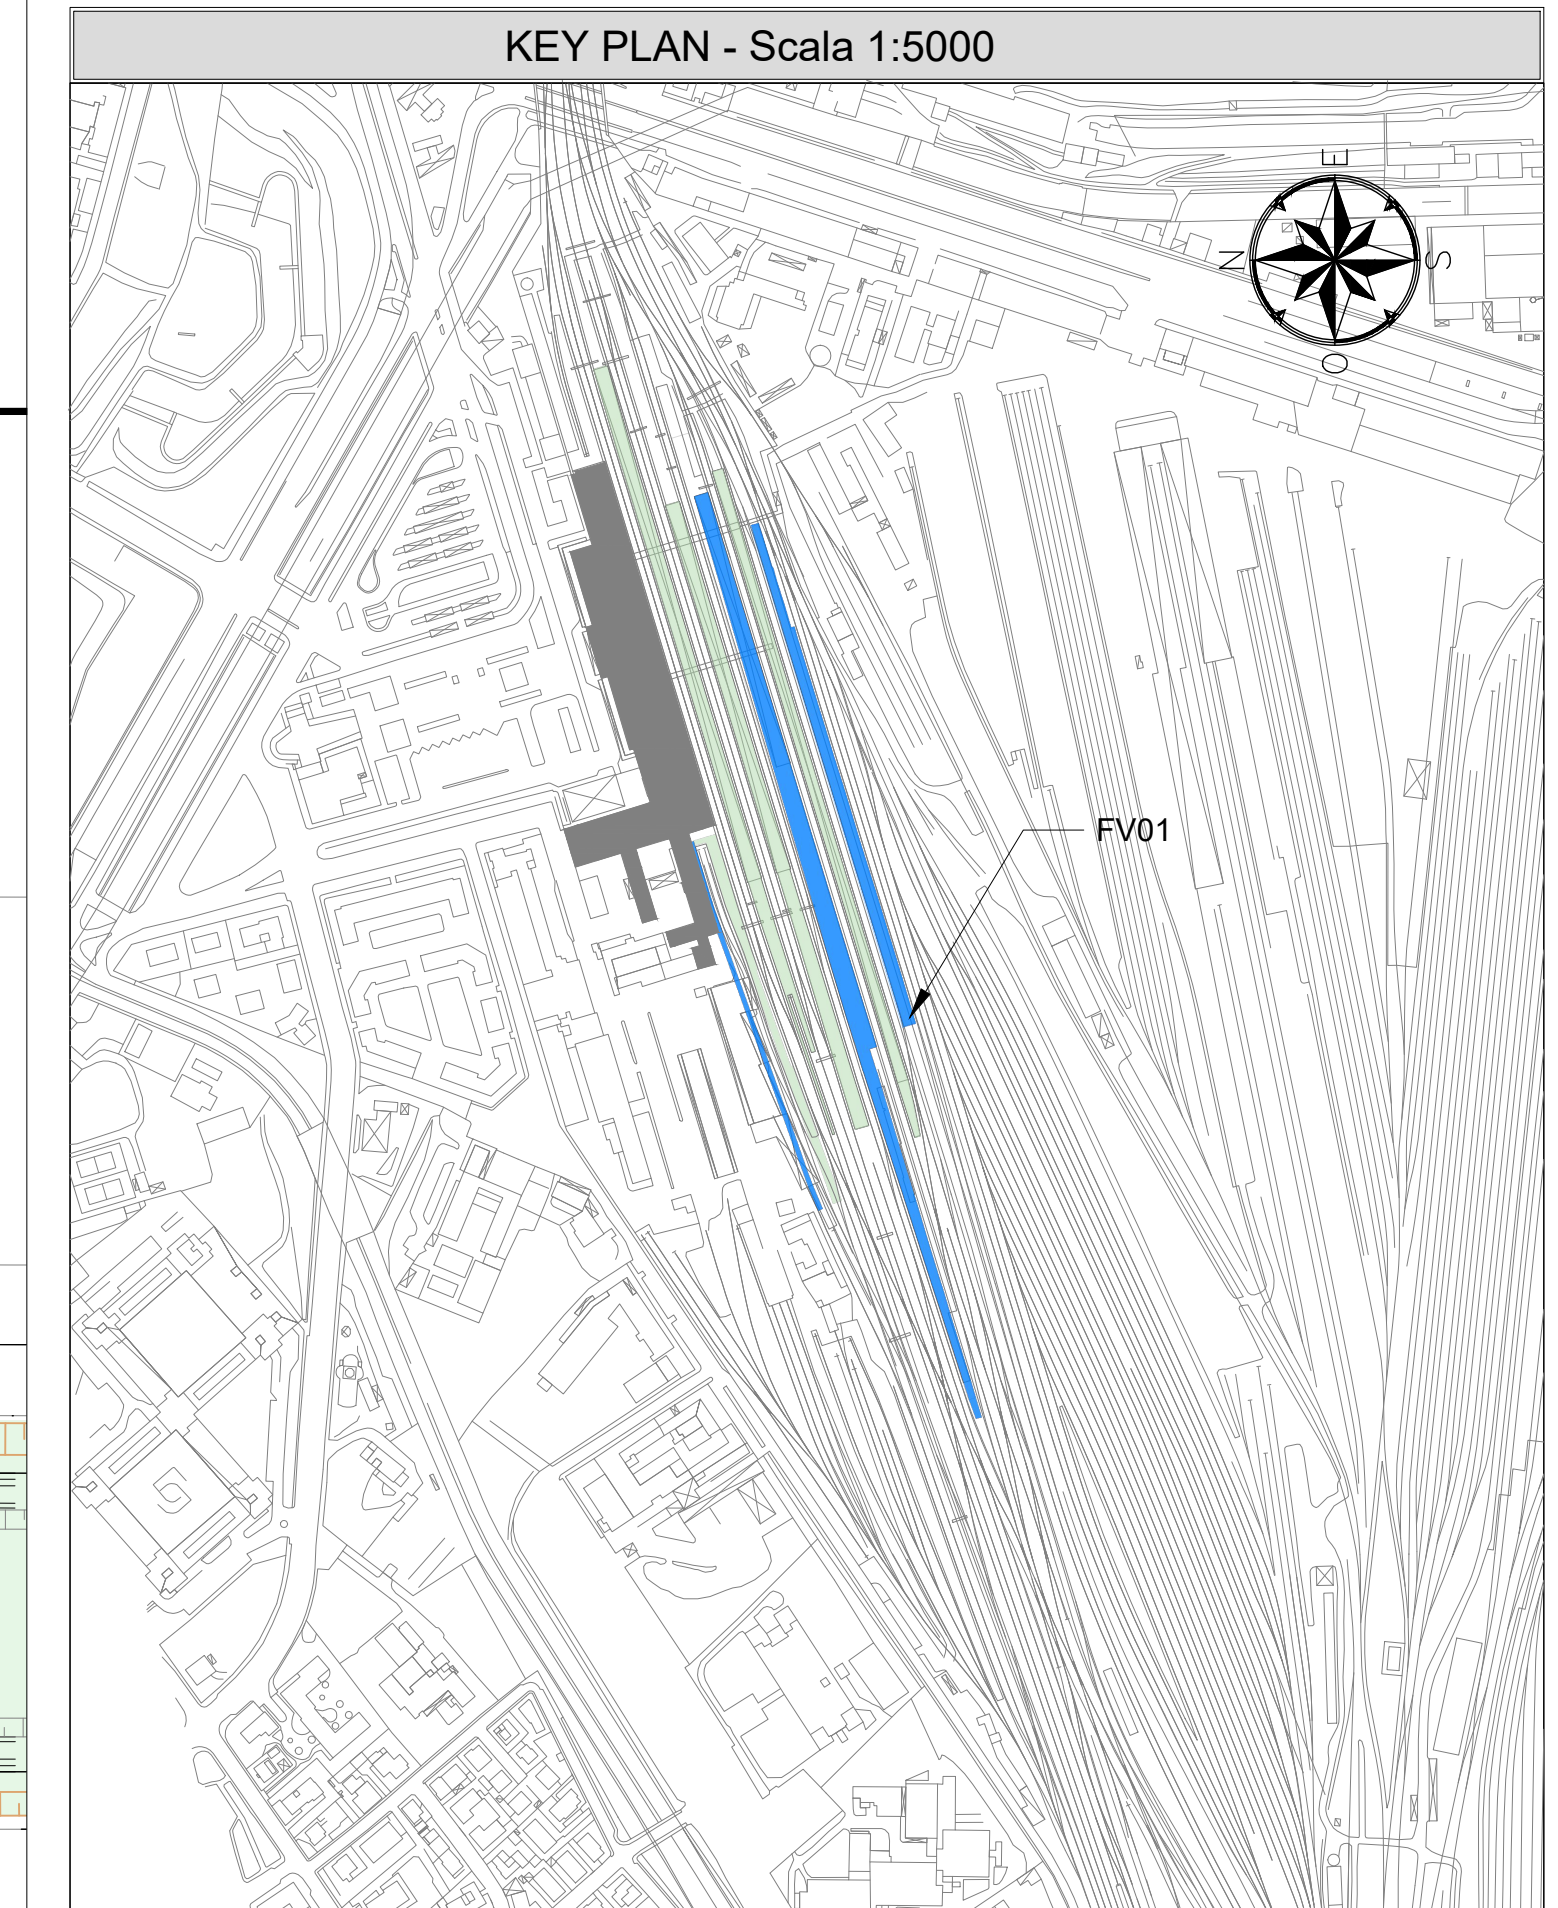


PLANIMETRIA  
SCALA 1:200

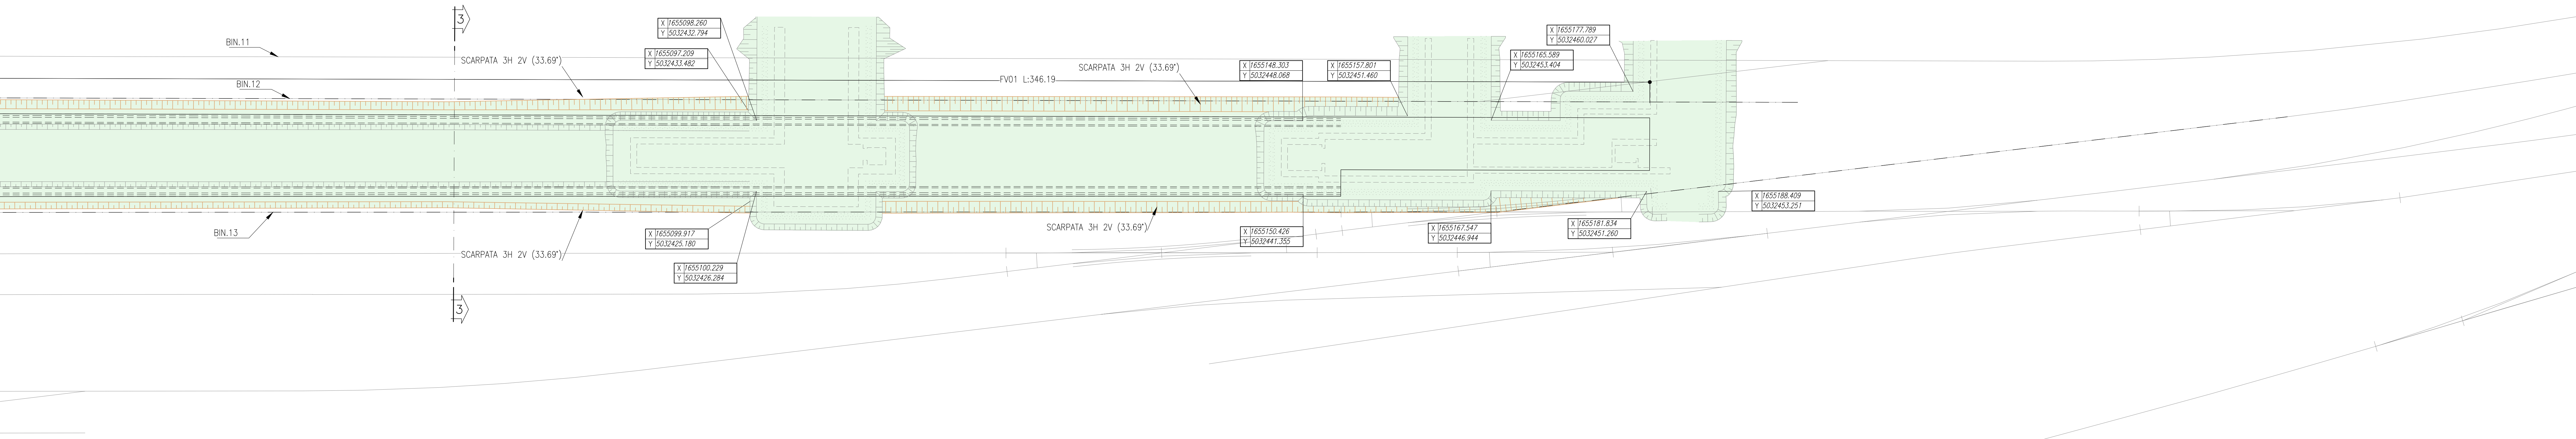

PLANIMETRIA  
SCALA 1:200

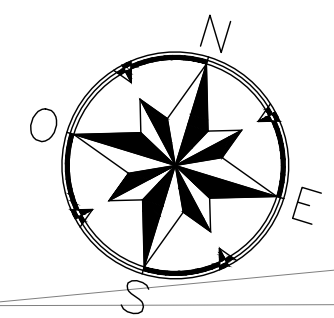

VOLUME DI SCAVO	
FV01	2601,24m <sup>3</sup>

NOTE

- BINARI ESISTENTI DOVRANNO ESSERE MESSI FUORI ESERCIZIO DURANTE LE FASI DI SCAVO ED ESECUZIONE DEL CORDOLO

LEGENDA

SCAVO

COMMITTENTE:

PROGETTAZIONE:

INFRASTRUTTURE FERROVIARIE STRATEGICHE DEFINITE DALLA LEGGE OBIETTIVO N. 443/01 e s.m.i.

U.O. PROGETTAZIONE INTEGRATA NORD

PROGETTO DEFINITIVO

LINEA AVIAC MILANO - VENEZIA  
LOTTO FUNZIONALE TRATTA AVIAC BRESCIA EST - VERONA  
NODO AVIAC DI VERONA: INGRESSO OVEST

FV01 - NUOVO MARCIAPIEDE TRA BINARIO 12 E 13  
PIANTA SCAVI

SCALA: VARIE

Rev.	Descrizione	Redatto	Data	Verificato	Data	Approvato	Data	Autore	Data
A	EMMISSIONE ESECUTIVA	F. Cutro	Set 2021	M. Raga	Set 2021	C. Mazzocchi	Set 2021	A. Parigi	Set 2021

File: FN101002027V100001A.dwg n. Ele: