


SCAVI E BONIFICHE	
SOSTITUZIONE TERRENI	21.089 m ²
SCAVO DI SBANCAMENTO	115.678 m ²
SCAVO PER FOSSI DI GUARDIA CANALETTI E FOSSI DISPERDENTI	5.520 m ²
MATERIALI DRENANTI	3.275 m ³
RILEVATO FERROVIARIO	153.322 m ³
RIEMPIMENTO	60.127 m ³
TERRENO VEGETALE	28.431 m ²
PAVIMENTAZIONI	
AMTICAPILLARE	12.61 m ²

SEZIONE N°: 57
 QT. PROG.: 80.410
 QU. Progr. km: 153+550.000
 QV. Dist. prec.: 50.000
 QW. Dist. succ.: 50.000

SEZIONE 57
 SCALA 1:200

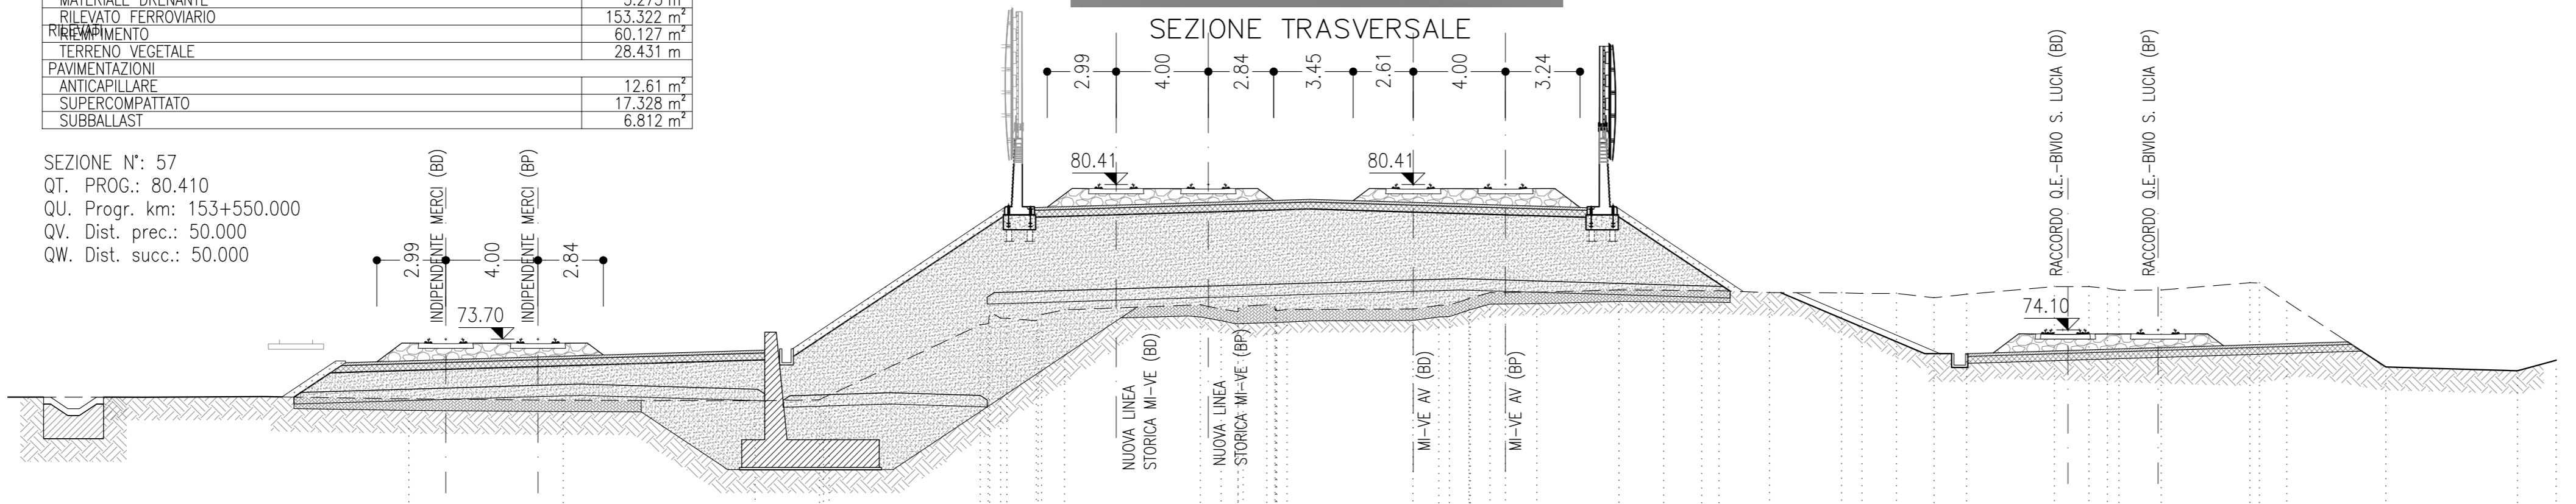

Qt. rif. 65.00

Quote Progetto	72.24	72.24	72.25	72.26	75.00	
Quote Terreno	71.11	71.11	71.05	71.02	71.00	70.98	53.52