




SEZIONE LONGITUDINALE 1:100
(in retto impalcato via corso NORD)

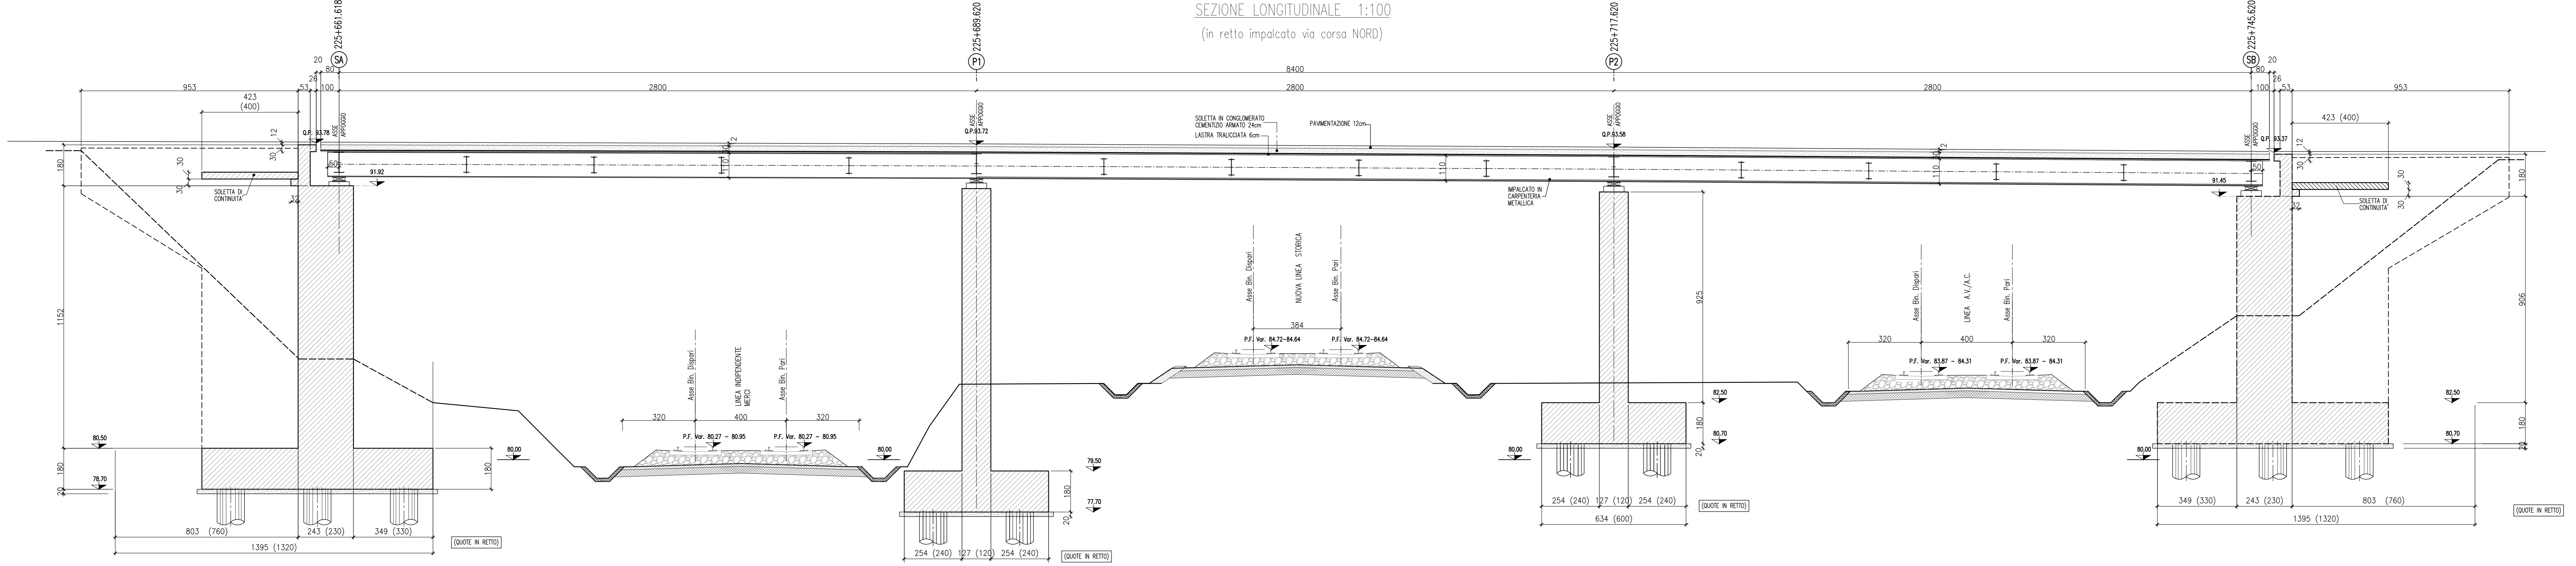

SEZIONE LONGITUDINALE 1:100
(in retto impalcato via corso SUD)

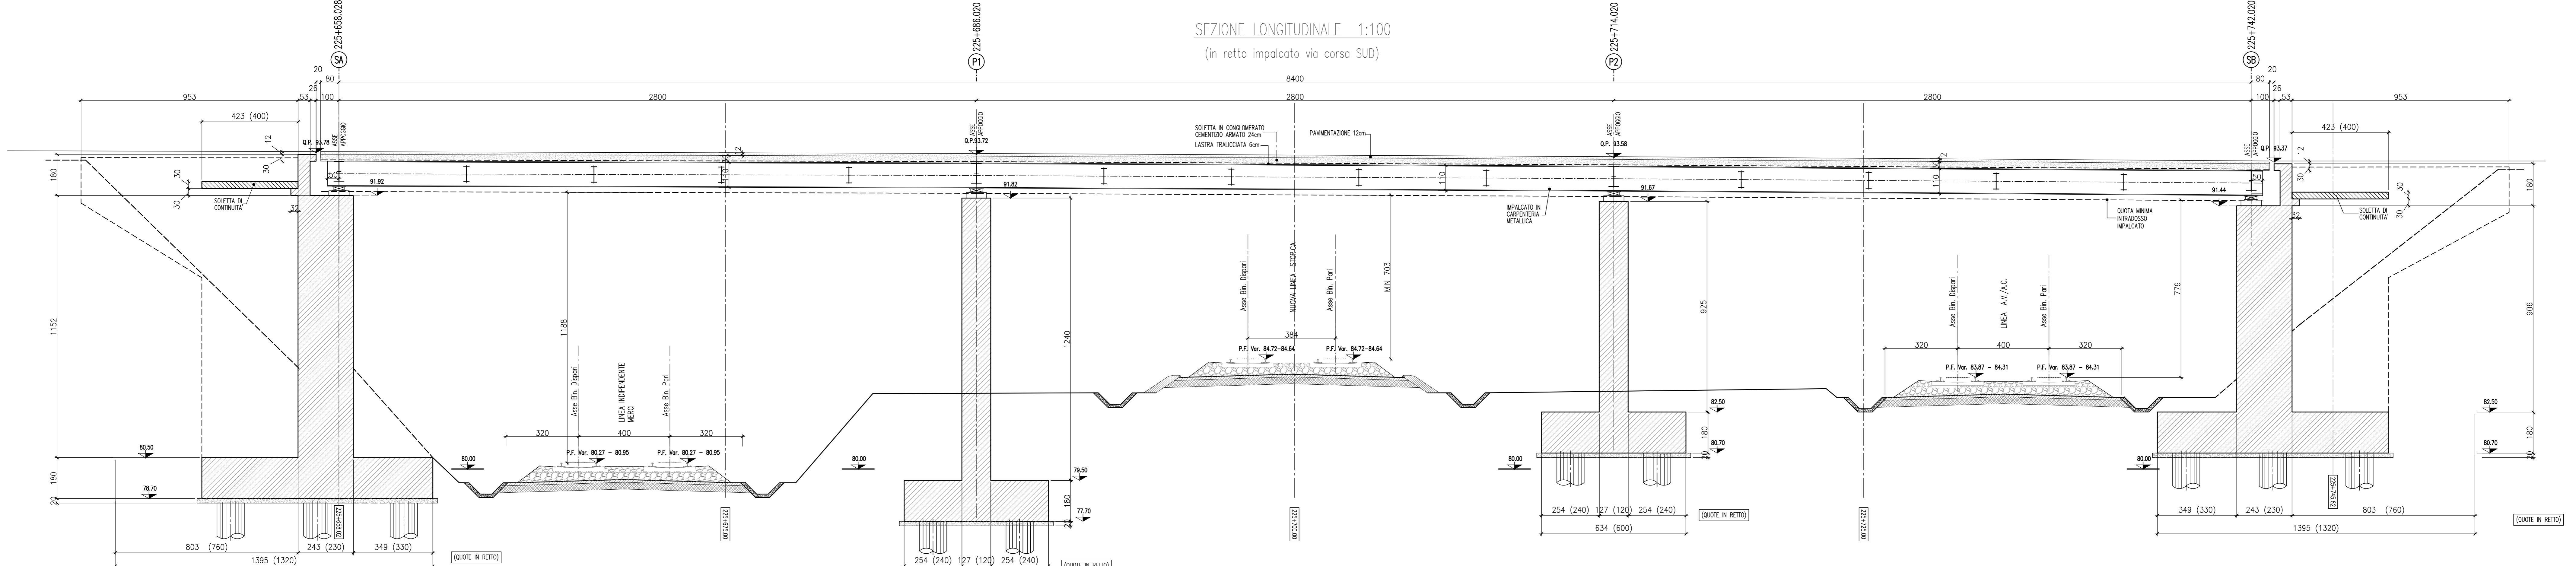

SEZIONE TRASVERSALE IMPALCATO 1:50
(IN RETTO IMPALCATO)

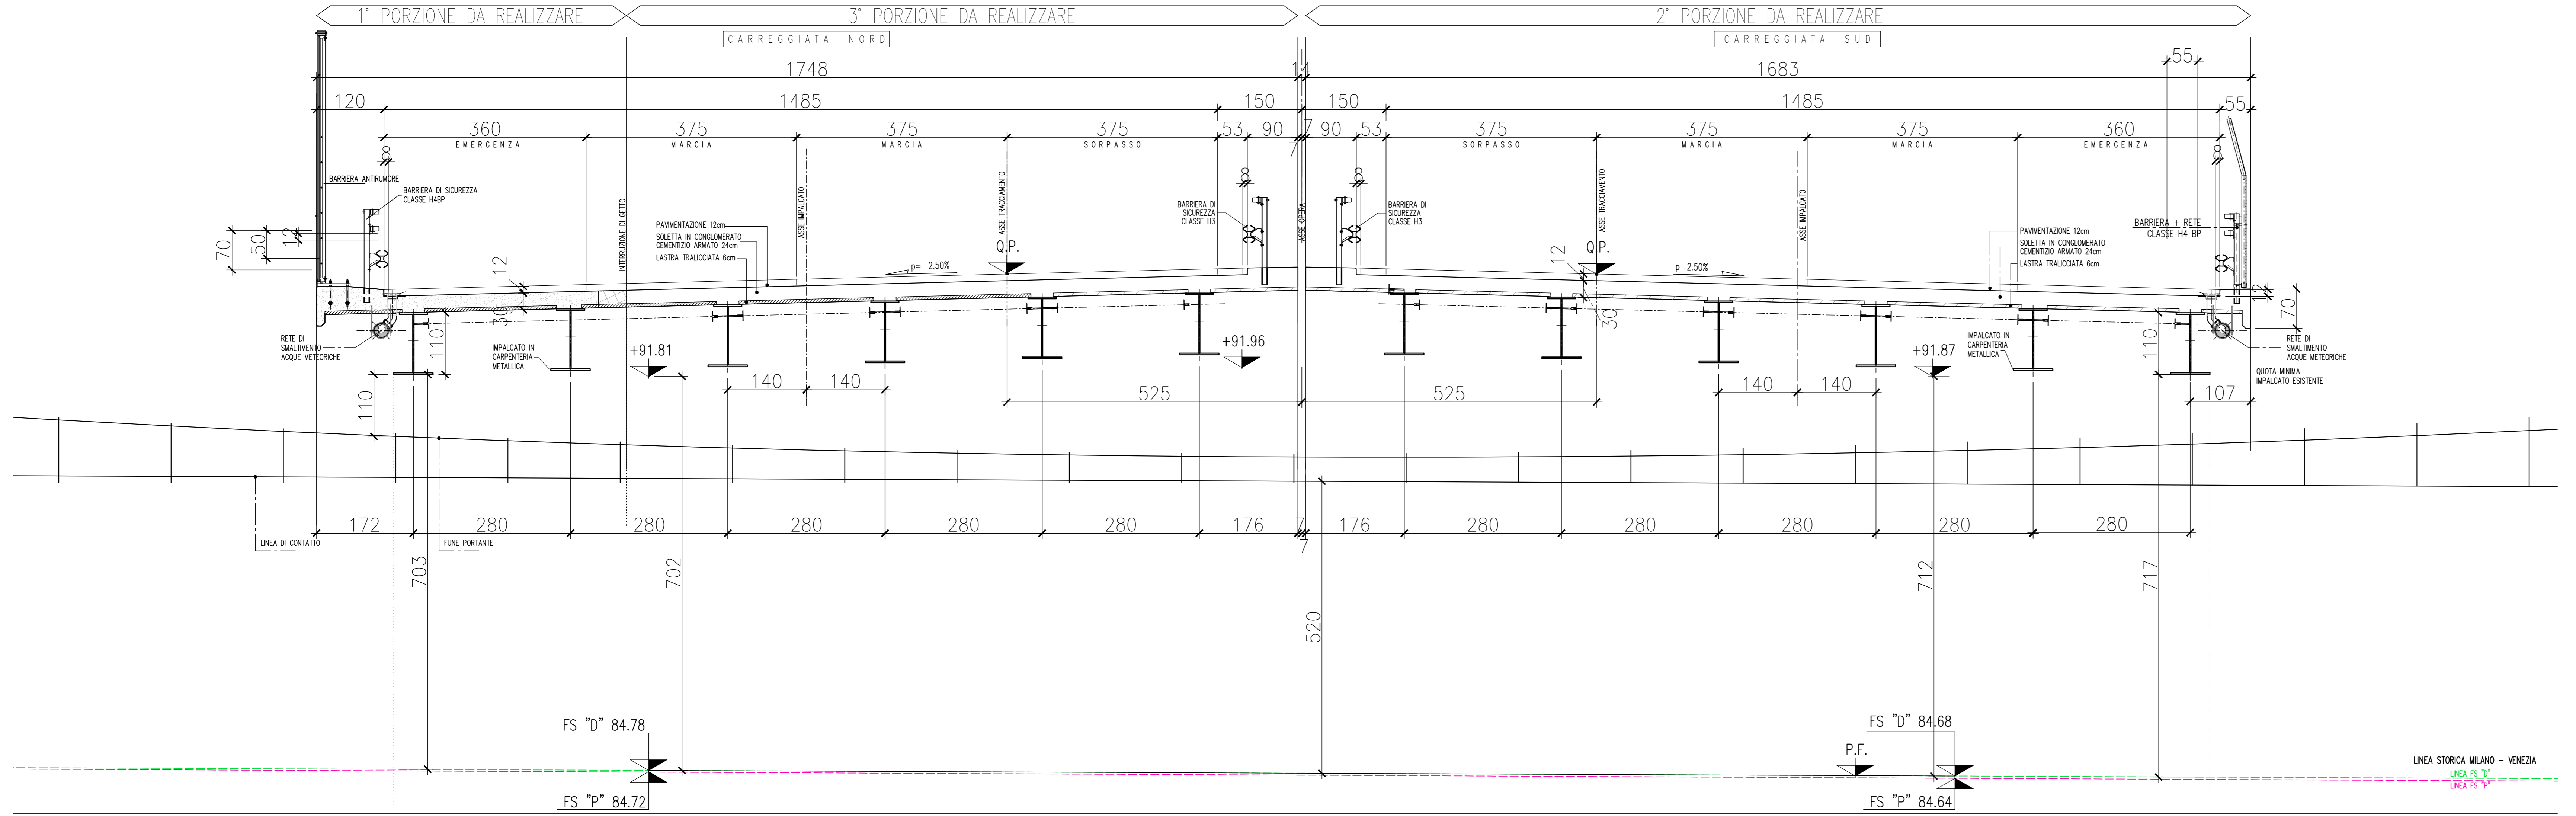

COMMITTENTE:
RFI
RETE FERROVIARIA ITALIANA
GRUPPO FERROVIE DELLO STATO ITALIANE

PROGETTAZIONE:
ITALFERR
GRUPPO FERROVIE DELLO STATO ITALIANE

INFRASTRUTTURE FERROVIARIE STRATEGICHE DEFINITE DALLA LEGGE OBIETTIVO N. 443/01 e s.m.i

CUP: J14R2000440001

UO PROGETTAZIONE INTEGRATA NORD

PROGETTO DEFINITIVO

LINEA AV/AC MILANO - VENEZIA
LOTTO FUNZIONALE TRATTA AV/AC BRESCIA EST - VERONA
NODO AV/AC DI VERONA: INGRESSO OVEST

NUOVO CAVALCAFERROVIA AUTOSTRADA DEL BRENNERO A22 pk Linea Storica 141+708

IMPALCATO CAVALCAFERROVIA
Sezioni longitudinali e trasversali

SCALA:
1:100

| COMMESSA | LOTTO | FASE | ENTE | TIPO DOC. | OPERA/DISCIPLINA | PROGR. | REV. |
|----------|-------|------|------|-----------|------------------|--------|------|
| IN10 | 10 | D | 28 | WZ | IV0100 | 001 | A |

| Rev. | Descrizione | Redatto | Data | Verificato | Data | Approvato | Data | Autorizzato / Data |
|------|---------------------|------------|----------|------------|----------|--------------|----------|-----------------------|
| A | EMISSIONE ESECUTIVA | P. Masneri | Ser 2021 | M. Rigo | Ser 2021 | C. Mazzocchi | Ser 2021 | A. Pirego Ser 2021 |

FILE: IN1010208V20V1000101
n. Ediz.: