


PLANIMETRIA
SCALA 1: 200

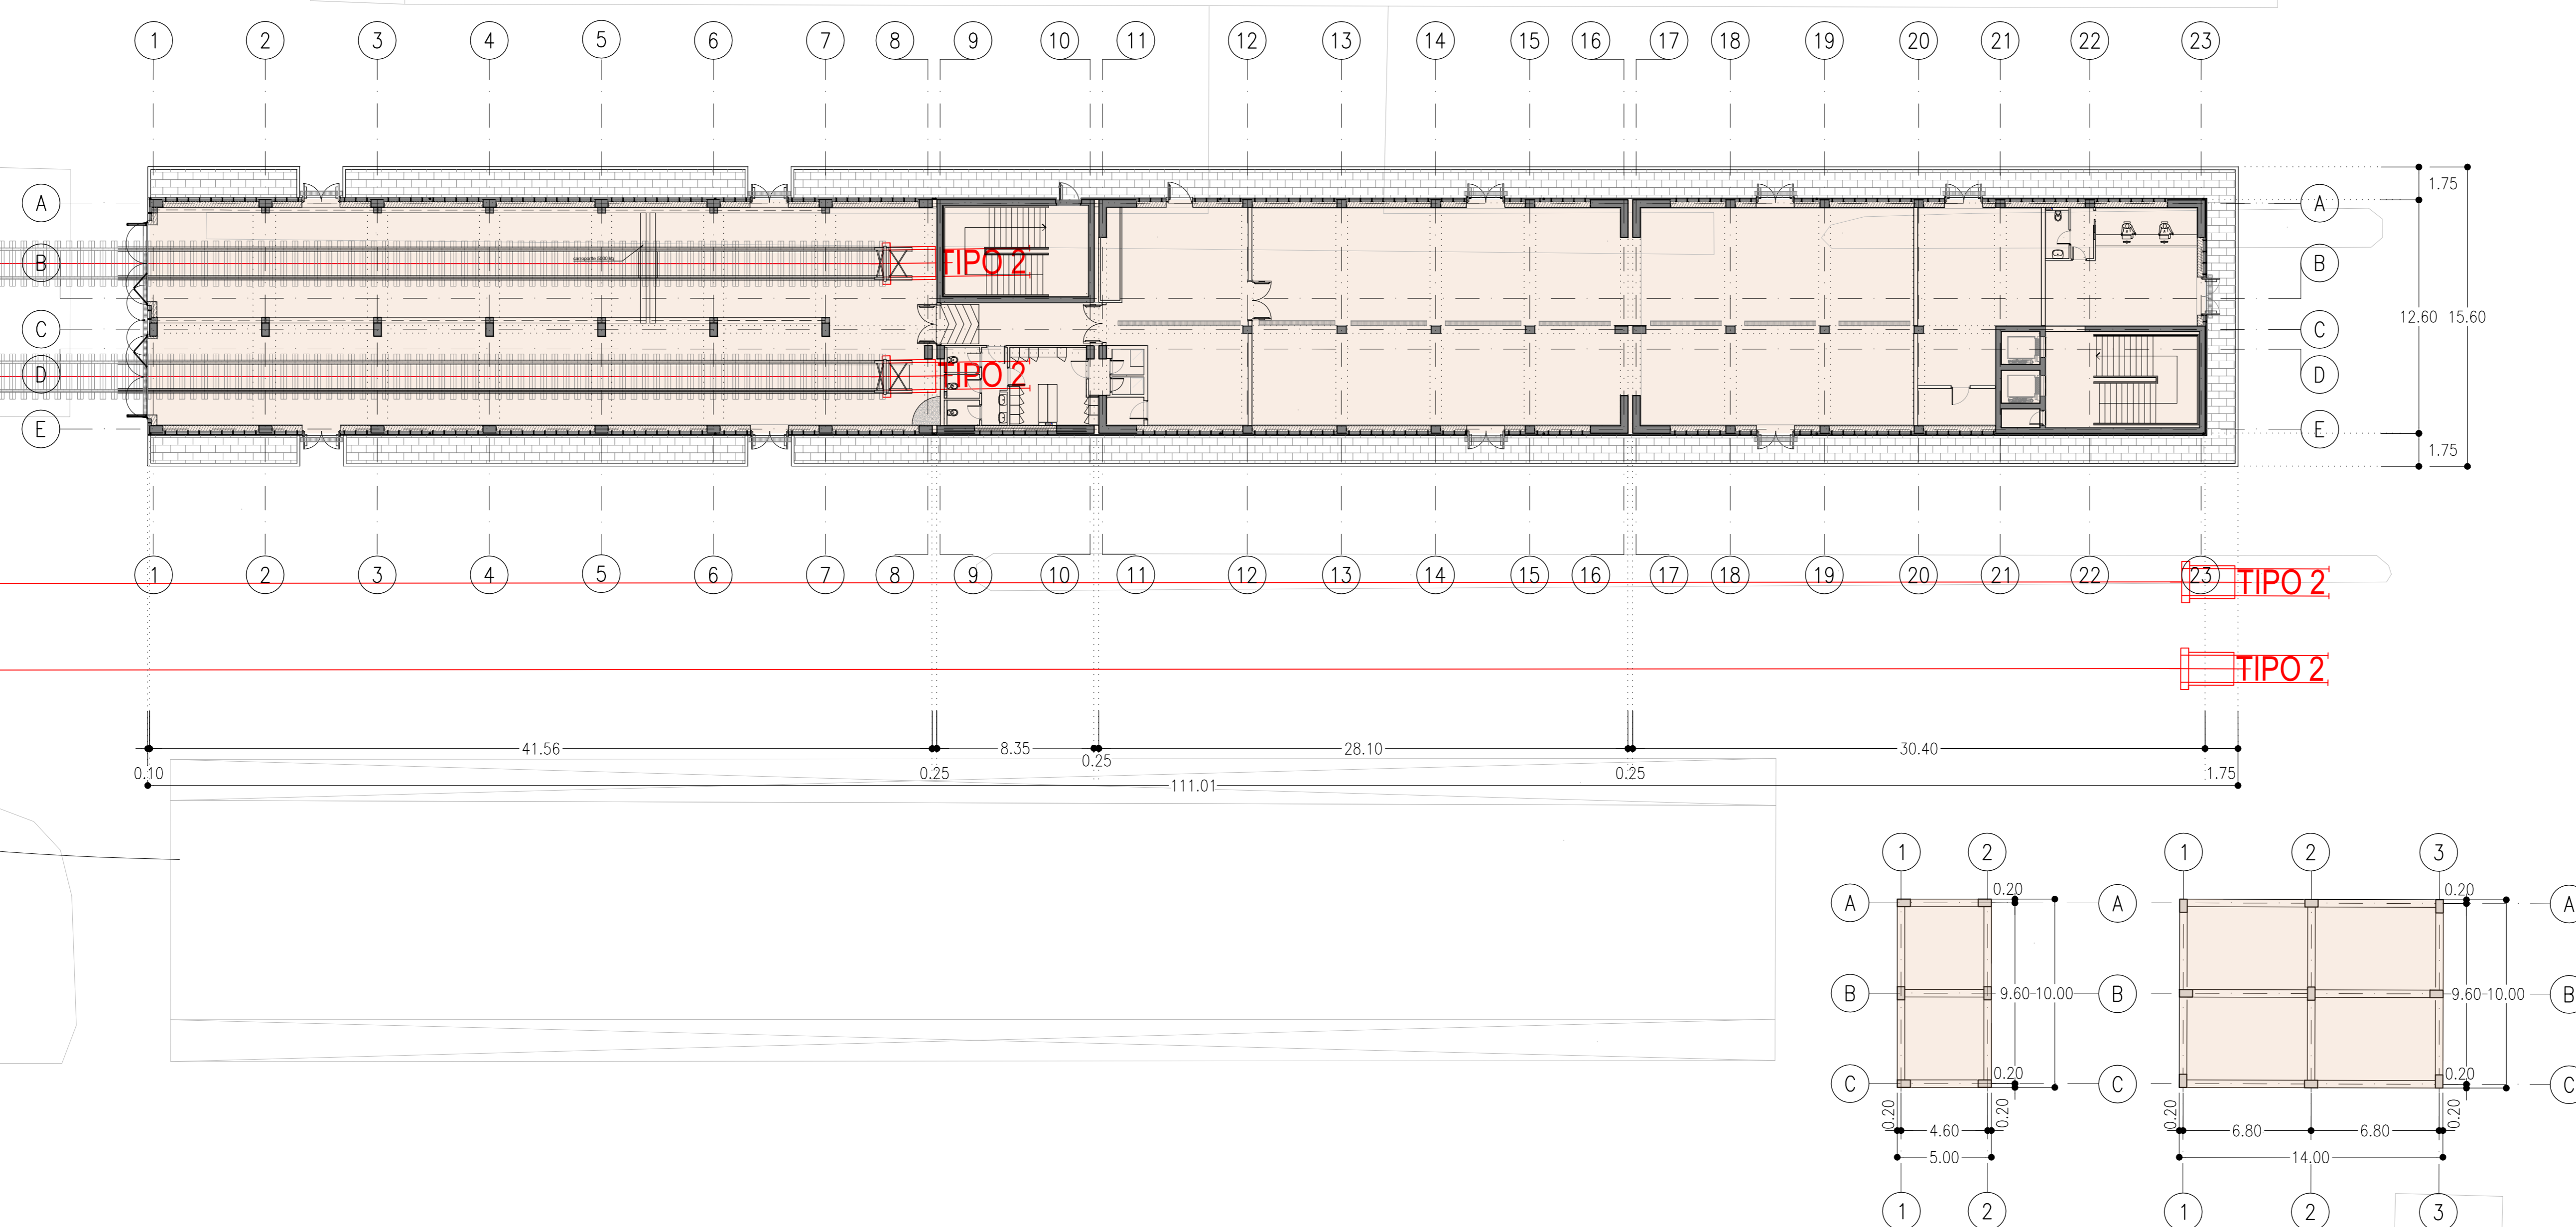

NOTE

- EVENTUALI DIFFERENZE TRA LE MISURE DI QUOTE TOTALI E LA SOMMATORIA DELLE MISURE DI QUOTE PARZIALI SONO DOVUTE AD ARROTONDAMENTI AUTOMATICI
- PER LE CARATTERISTICHE DEI MATERIALI E NOTE DI CARATTERE GENERALE SI RIMANDA ALL'ELABORATO SPECIFICO DI RIFERIMENTO IN1010D26TTOC0000001A
- ±0.00 = +67.50

COMMITTENTE:



PROGETTAZIONE:



INFRASTRUTTURE FERROVIARIE STRATEGICHE DEFINITE DALLA LEGGE OBIETTIVO N. 443/01 e s.m.i

CUP: J14H2000440001

U.O. PROGETTAZIONE INTEGRATA NORD

PROGETTO DEFINITIVO

LINEA AV/AC MILANO - VENEZIA
LOTTO FUNZIONALE TRATTA AV/AC BRESCIA EST - VERONA
NODO AV/AC DI VERONA: INGRESSO OVEST

FA05 - FABBRICATO MANUTENZIONE

PLANIMETRIA GENERALE DELL'INTERVENTO

SCALA:
1 : 200

COMMESSA LOTTO FASE ENTE TIPO DOC. OPERA/DISCIPLINA PROGR. REV.

IN10 10 D 26 P9 FA0500 001 B

| Rev. | Descrizione | Redatto | Data | Verificato | Data | Approvato | Data | Autorizzato / Data |
|------|----------------------|-----------|----------|------------|----------|--------------|----------|-----------------------|
| A | EMMISSIONE ESECUTIVA | P. Cusino | Sar 2021 | M. Rigo | Sar 2021 | C. Mazzocchi | Sar 2021 | A. Perigo Sar 2021 |
| B | EMMISSIONE ESECUTIVA | P. Cusino | Sar 2021 | M. Rigo | Sar 2021 | C. Mazzocchi | Sar 2021 | A. Perigo Sar 2021 |