
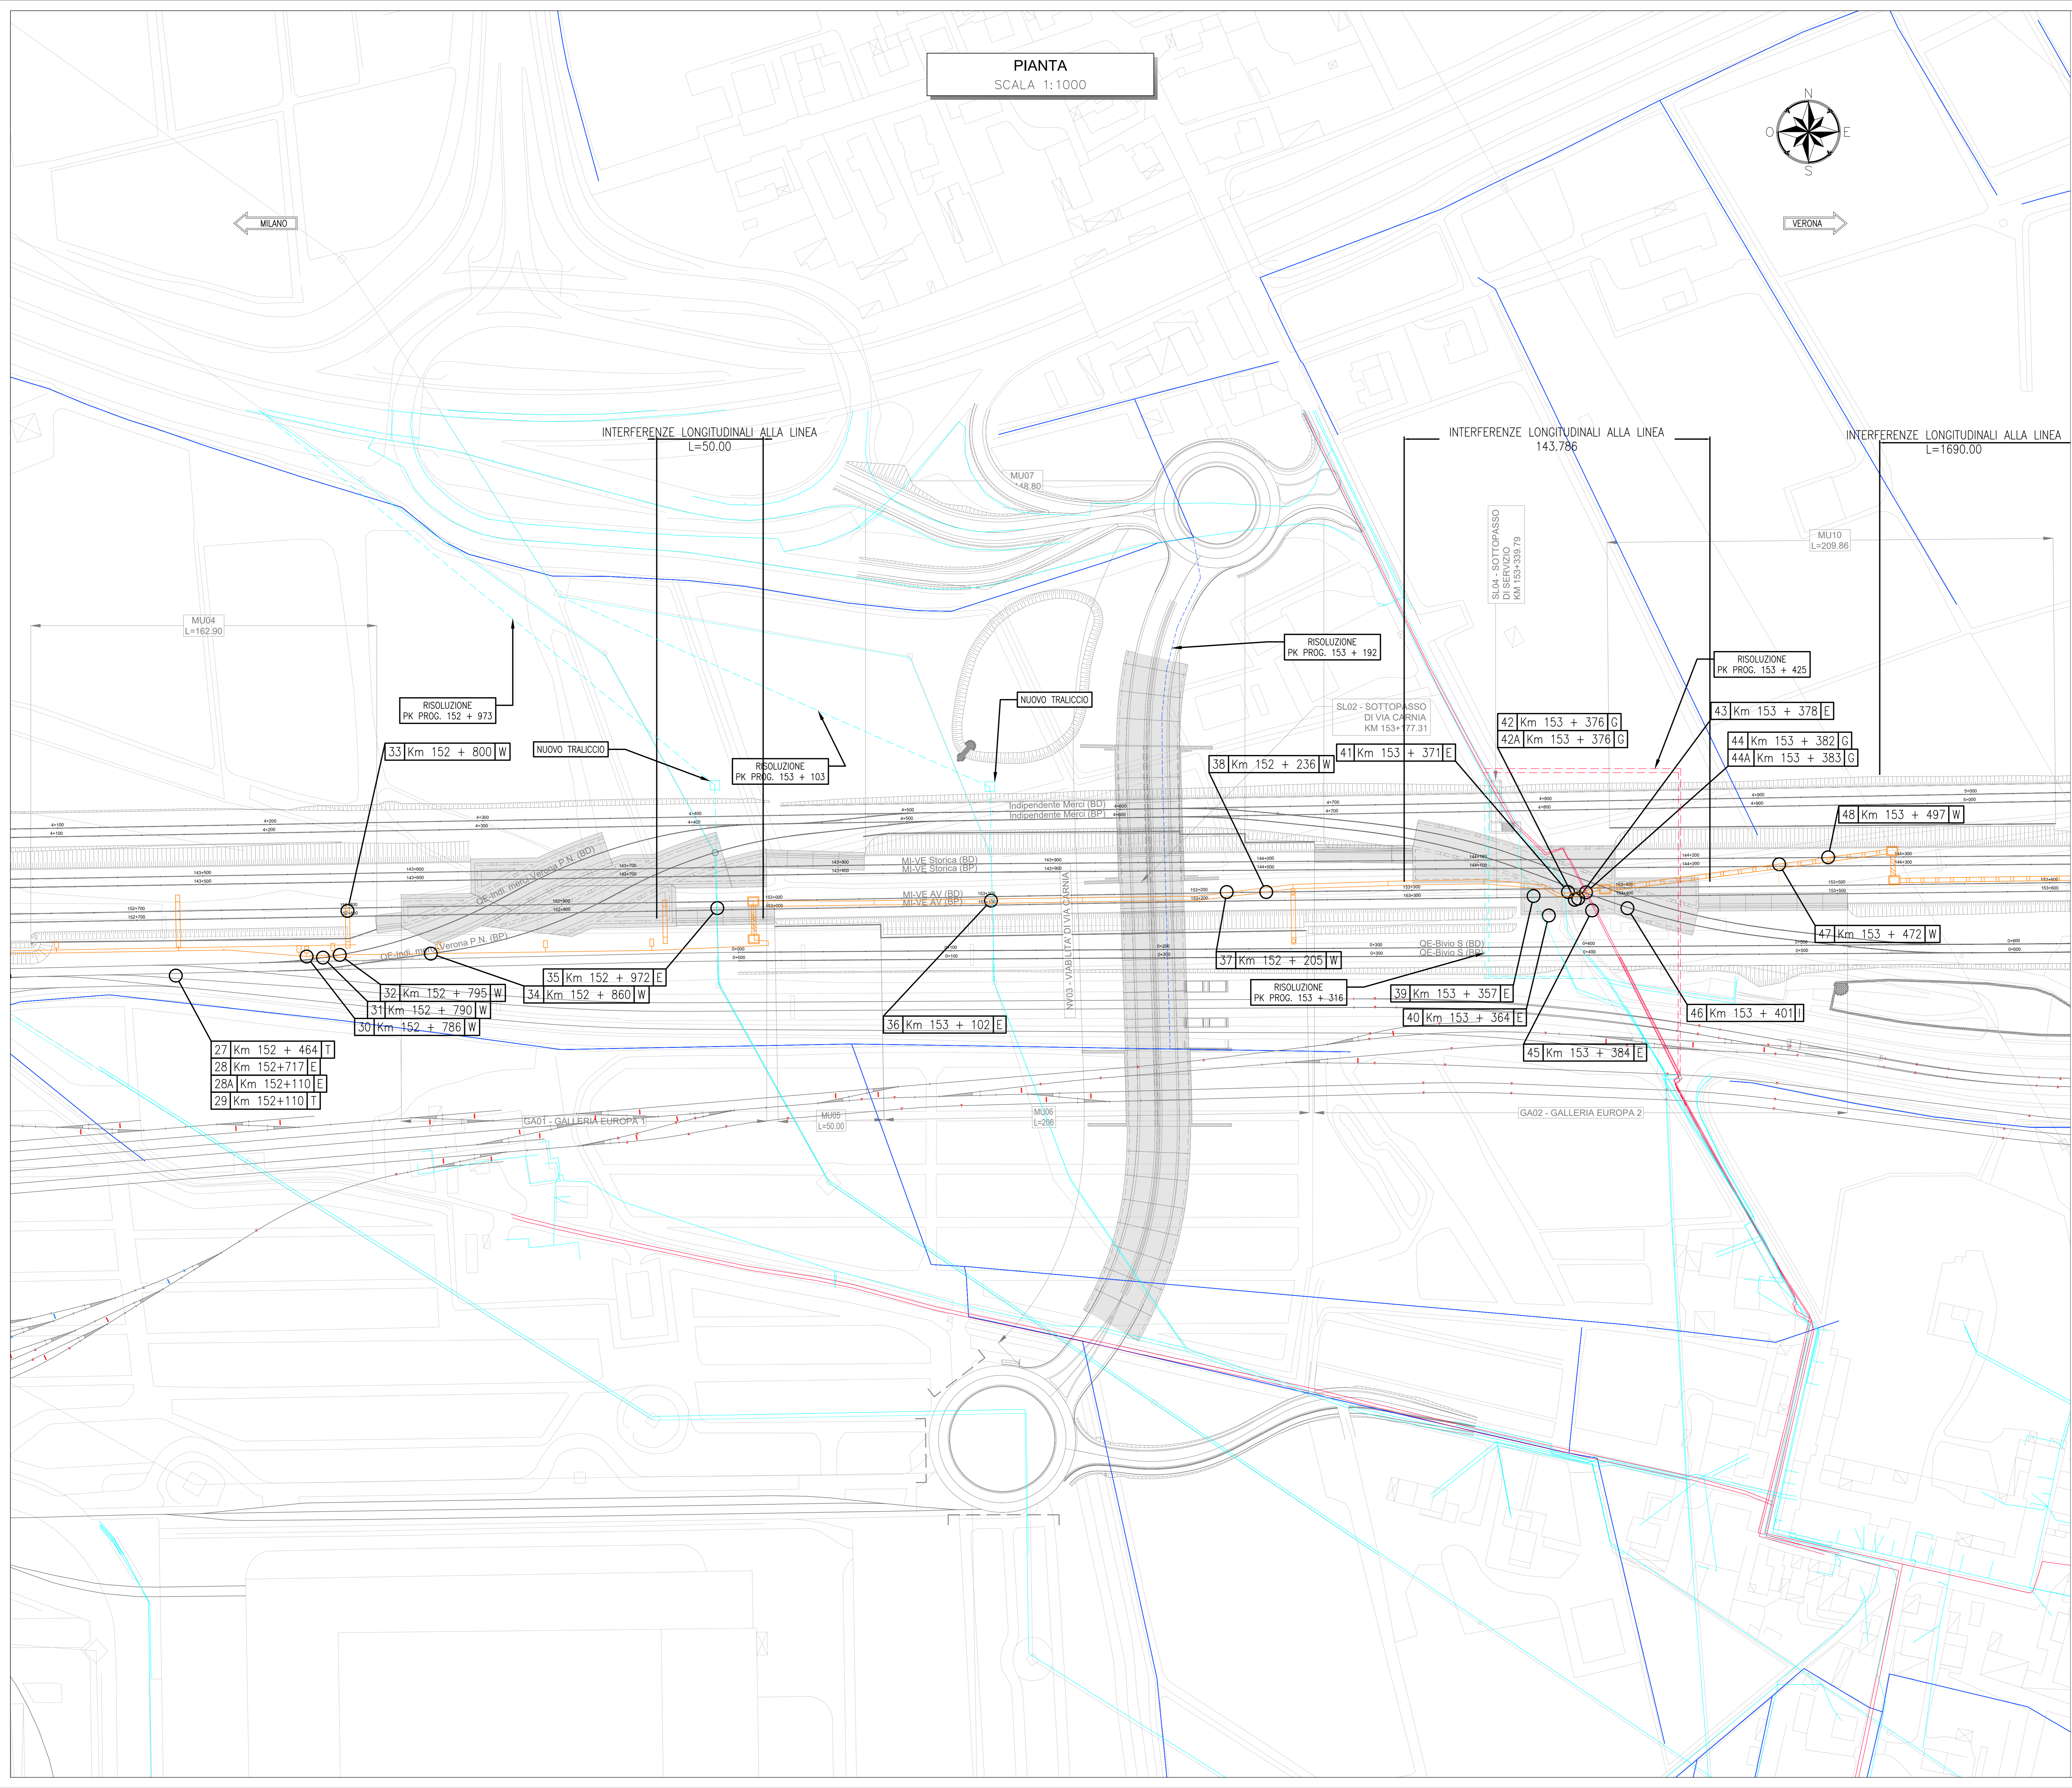
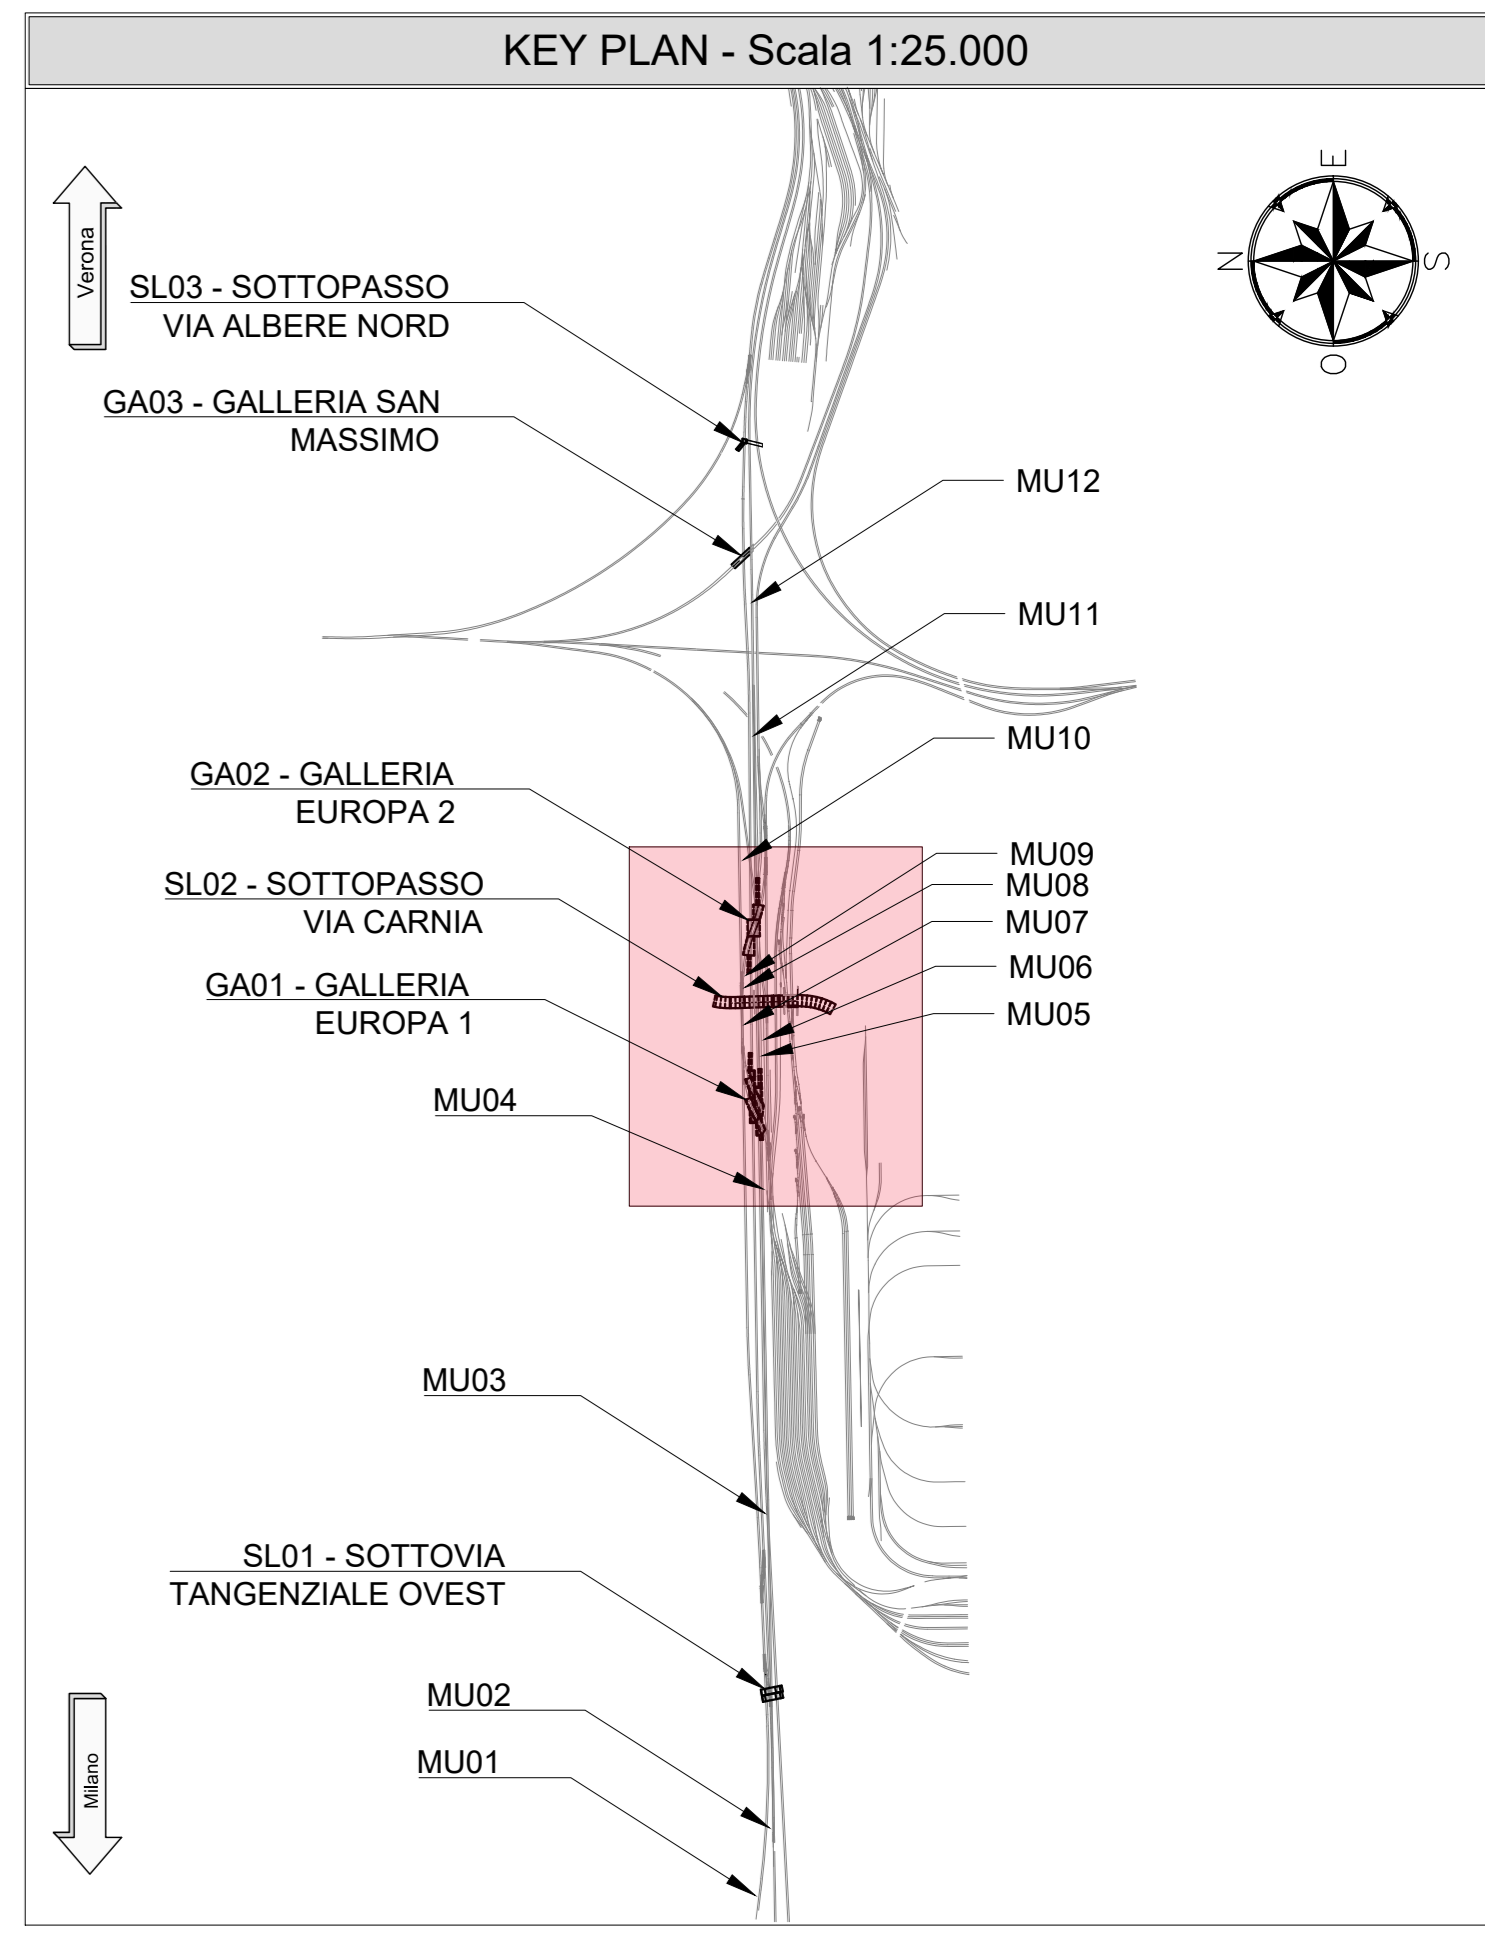


PIANTA  
SCALA 1:1000

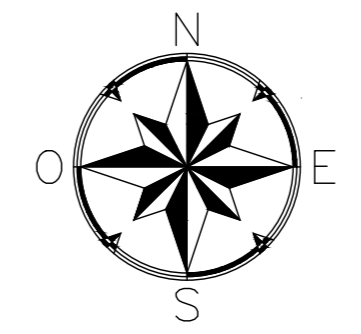

LEGENDA

E : LINEA ELETTRICA  
T : LINEA TELEFONICA  
I : CONDOTTA IDRICA  
F : CONDOTTA FOGNARIA  
G : GASDOTTO  
C : CANALE IRRIGUO  
CB: CONSORZIO BONIFICA

LEGENDA CENSIMENTO

— GAS  
— ELETTRICITA'  
— CONSORZIO BONIFICA  
— TELECOMUNICAZIONI  
— CAVIDOTTI E LINEE WIND

LEGENDA RISOLUZIONE

--- DEVIAZIONE GAS  
--- DEVIAZIONE ELETTRICITA'  
--- DEVIAZIONE CONSORZIO BONIFICA

Progressivo

Riferimento scheda

Riferimento scheda Km 8 + 050 E Codicia interferenza

COMMITTENTE:

PROGETTAZIONE:

INFRASTRUTTURE FERROVIARIE STRATEGICHE DEFINITE DALLA LEGGE OBIETTIVO N. 443/01 e s.m.i

CUP: J14H200044001

U.O. PROGETTAZIONE INTEGRATA NORD

PROGETTO DEFINITIVO

LINEA AV/AC MILANO - VENEZIA  
LOTTO FUNZIONALE TRATTA AV/AC BRESCIA EST - VERONA  
NODO AV/AC DI VERONA: INGRESSO OVEST

SI - RISOLUZIONE SOTTOSERVIZI INTERFERITI

TIPOLOGICO RISOLUZIONE SOTTOSERVIZI TAV. 3/7

SCALA: 1:1.000

COMMESSA	LOTTO	FASE	ENTE	TIPO DOC.	OPERA/DISCIPLINA	PROGR.	REV.
IN10	10	D	26	P7	S10000	003	A

Rev.	Descrizione	Redatto	Data	Verificato	Data	Approvato	Data	Autorizzato / Data
A	EMMISSIONE ESECUTIVA	P. Cuomo	Sar 2021	M. Rigo	Sar 2021	C. Mazzocchi	Sar 2021	A. Perogo Sar 2021

File: R1101028P75000003A.dwg n. Elab.: