


LEGENDA

RETE ACQUA	
CONDOTTA GENERICA	---
CONDOTTA DI ADDUZIONE	---
CONDOTTA DI DISTRIBUZIONE	---
RETE GAS	
CONDOTTA ALTA PRESSIONE	---
CONDOTTA MEDIA PRESSIONE	---
CONDOTTA BASSA PRESSIONE	---
RETE FOGNARIA	
CONDOTTA GENERICA	---
CONDOTTA ACQUE NERE	---
CONDOTTA ACQUE BIANCHE	---
CONDOTTA ACQUE MISTE	---
RETE ELETTRICA	
LINEA GENERICA	---
LINEA ALTA TENSIONE	---
LINEA MEDIA TENSIONE	---
LINEA BASSA TENSIONE	---
LINEA GENERICA AEREA	---
LINEA TERNA AEREA	---
LINEA TERNA INTERRATA	---
LINEA GENERICA INTER.	---
RETE TELEFONICA	
CAVO GENERICO	---
CAVO FIBRA OTTICA	---
ALTRO	
RETE IRRIGUA	---
TELECONTROLLO	---
TELERISCALDAMENTO	---

NOTA 1:
Sarà cura dell'appaltatore verificare puntualmente la reale posizione dei sottoservizi in modo da evitare l'eventuale interferenza con le opere in progetto mediante minimi spostamenti di queste ultime senza uscire dall'area ferroviaria

NOTA 2:
Le PK riportate nelle didascalie delle interferenze soggette a convenzione fanno riferimento a quanto riportato nella documentazione RF1 e non alla reale progressiva chilometrica attuale o di progetto.

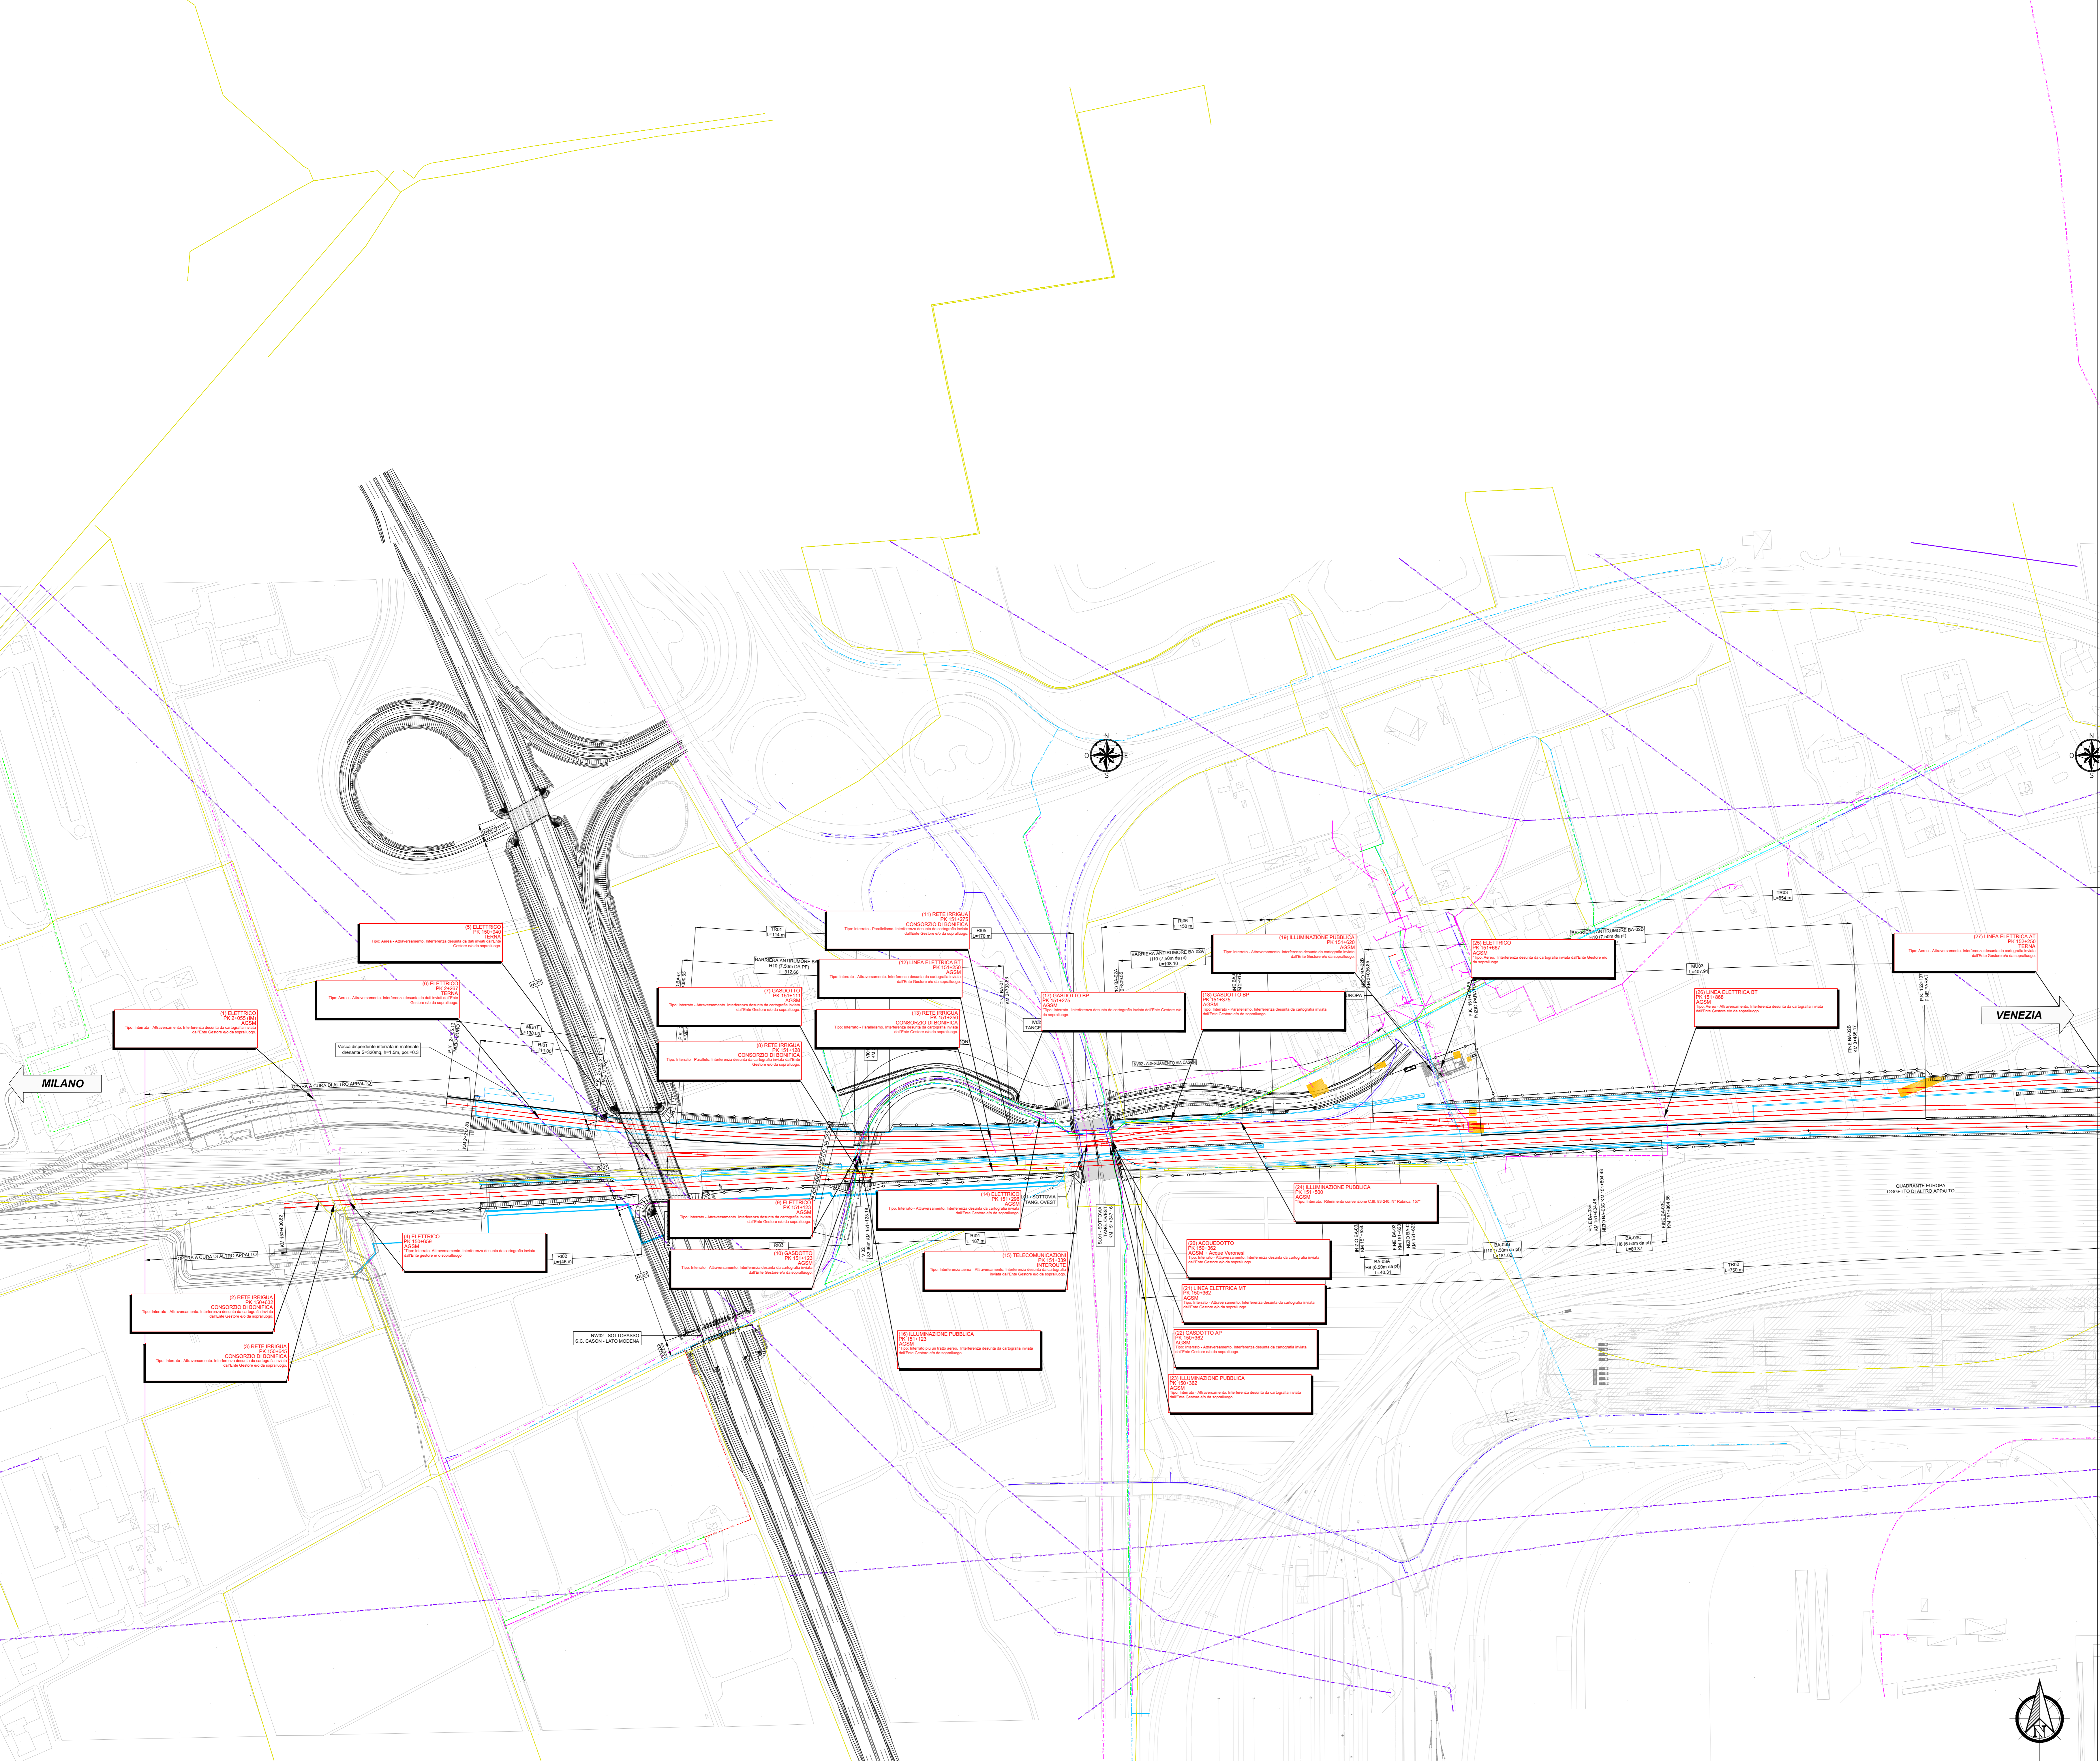

COMMITTENTE:
RFI
RETE FERROVIARIA ITALIANA
GRUPPO FERROVIE DELLO STATO ITALIANO

PROGETTAZIONE:
ITALFER
GRUPPO FERROVIE DELLO STATO ITALIANO

INFRASTRUTTURE FERROVIARIE STRATEGICHE DEFINITE DALLA LEGGE OBIETTIVO N. 443/01 e s.m.i

U.O. ARCHITETTURA, AMBIENTE E TERRITORIO - CANTIERIZZAZIONE E INTERFERENZE SOTTOSERVIZI

PROGETTO DEFINITIVO
LINEA AVIAC MILANO - VENEZIA
LOTTO FUNZIONALE TRATTA AVIAC BRESCIA EST - VERONA
NODO AVIAC DI VERONA: INGRESSO OVEST

TRACCIATO FERROVIARIO
Planimetria dei Sottoservizi Tav. 1 di 4

SCALA:
1:2.000

Revis.	Descrizione	Redatto	Data	Verificato	Data	Approvato	Data	Autore	Data
A	EMISSIONE DEFINITIVA	M. Mula	08/2021	D. D'Angelo	08/2021	C. Mazzocchi	08/2021	S. Maffei	08/2021