


LEGENDA

RETE ACQUA	
CONDOTTA GENERICA	---
CONDOTTA DI ADDUZIONE	---
CONDOTTA DI DISTRIBUZIONE	---
RETE GAS	
CONDOTTA ALTA PRESSIONE	---
CONDOTTA MEDIA PRESSIONE	---
CONDOTTA BASSA PRESSIONE	---
RETE FOGNARIA	
CONDOTTA GENERICA	---
CONDOTTA ACQUE NERE	---
CONDOTTA ACQUE BIANCHE	---
CONDOTTA ACQUE MISTE	---
RETE ELETTRICA	
LINEA GENERICA	---
LINEA ALTA TENSIONE	---
LINEA MEDIA TENSIONE	---
LINEA BASSA TENSIONE	---
LINEA GENERICA AEREA	---
LINEA TERNA AEREA	---
LINEA TERNA INTERRATA	---
LINEA GENERICA INTER.	---
RETE TELEFONICA	
CAVO GENERICO	---
CAVO FIBRA OTTICA	---
ALTRO	
RETE IRRIGUA	---
TELECONTROLLO	---
TELERISCALDAMENTO	---

NOTA 1:  
Sarà cura dell'appaltatore verificare puntualmente la reale posizione dei sottoservizi in modo da evitare l'eventuale interferenza con le opere in progetto mediante minimi spostamenti di queste ultime senza uscire dall'area ferroviaria.

NOTA 2:  
Le PK riportate nelle didascalie delle interferenze soggette a convenzione fanno riferimento a quanto riportato nella documentazione RF1 e non alla reale progressiva chilometrica attuale o di progetto.

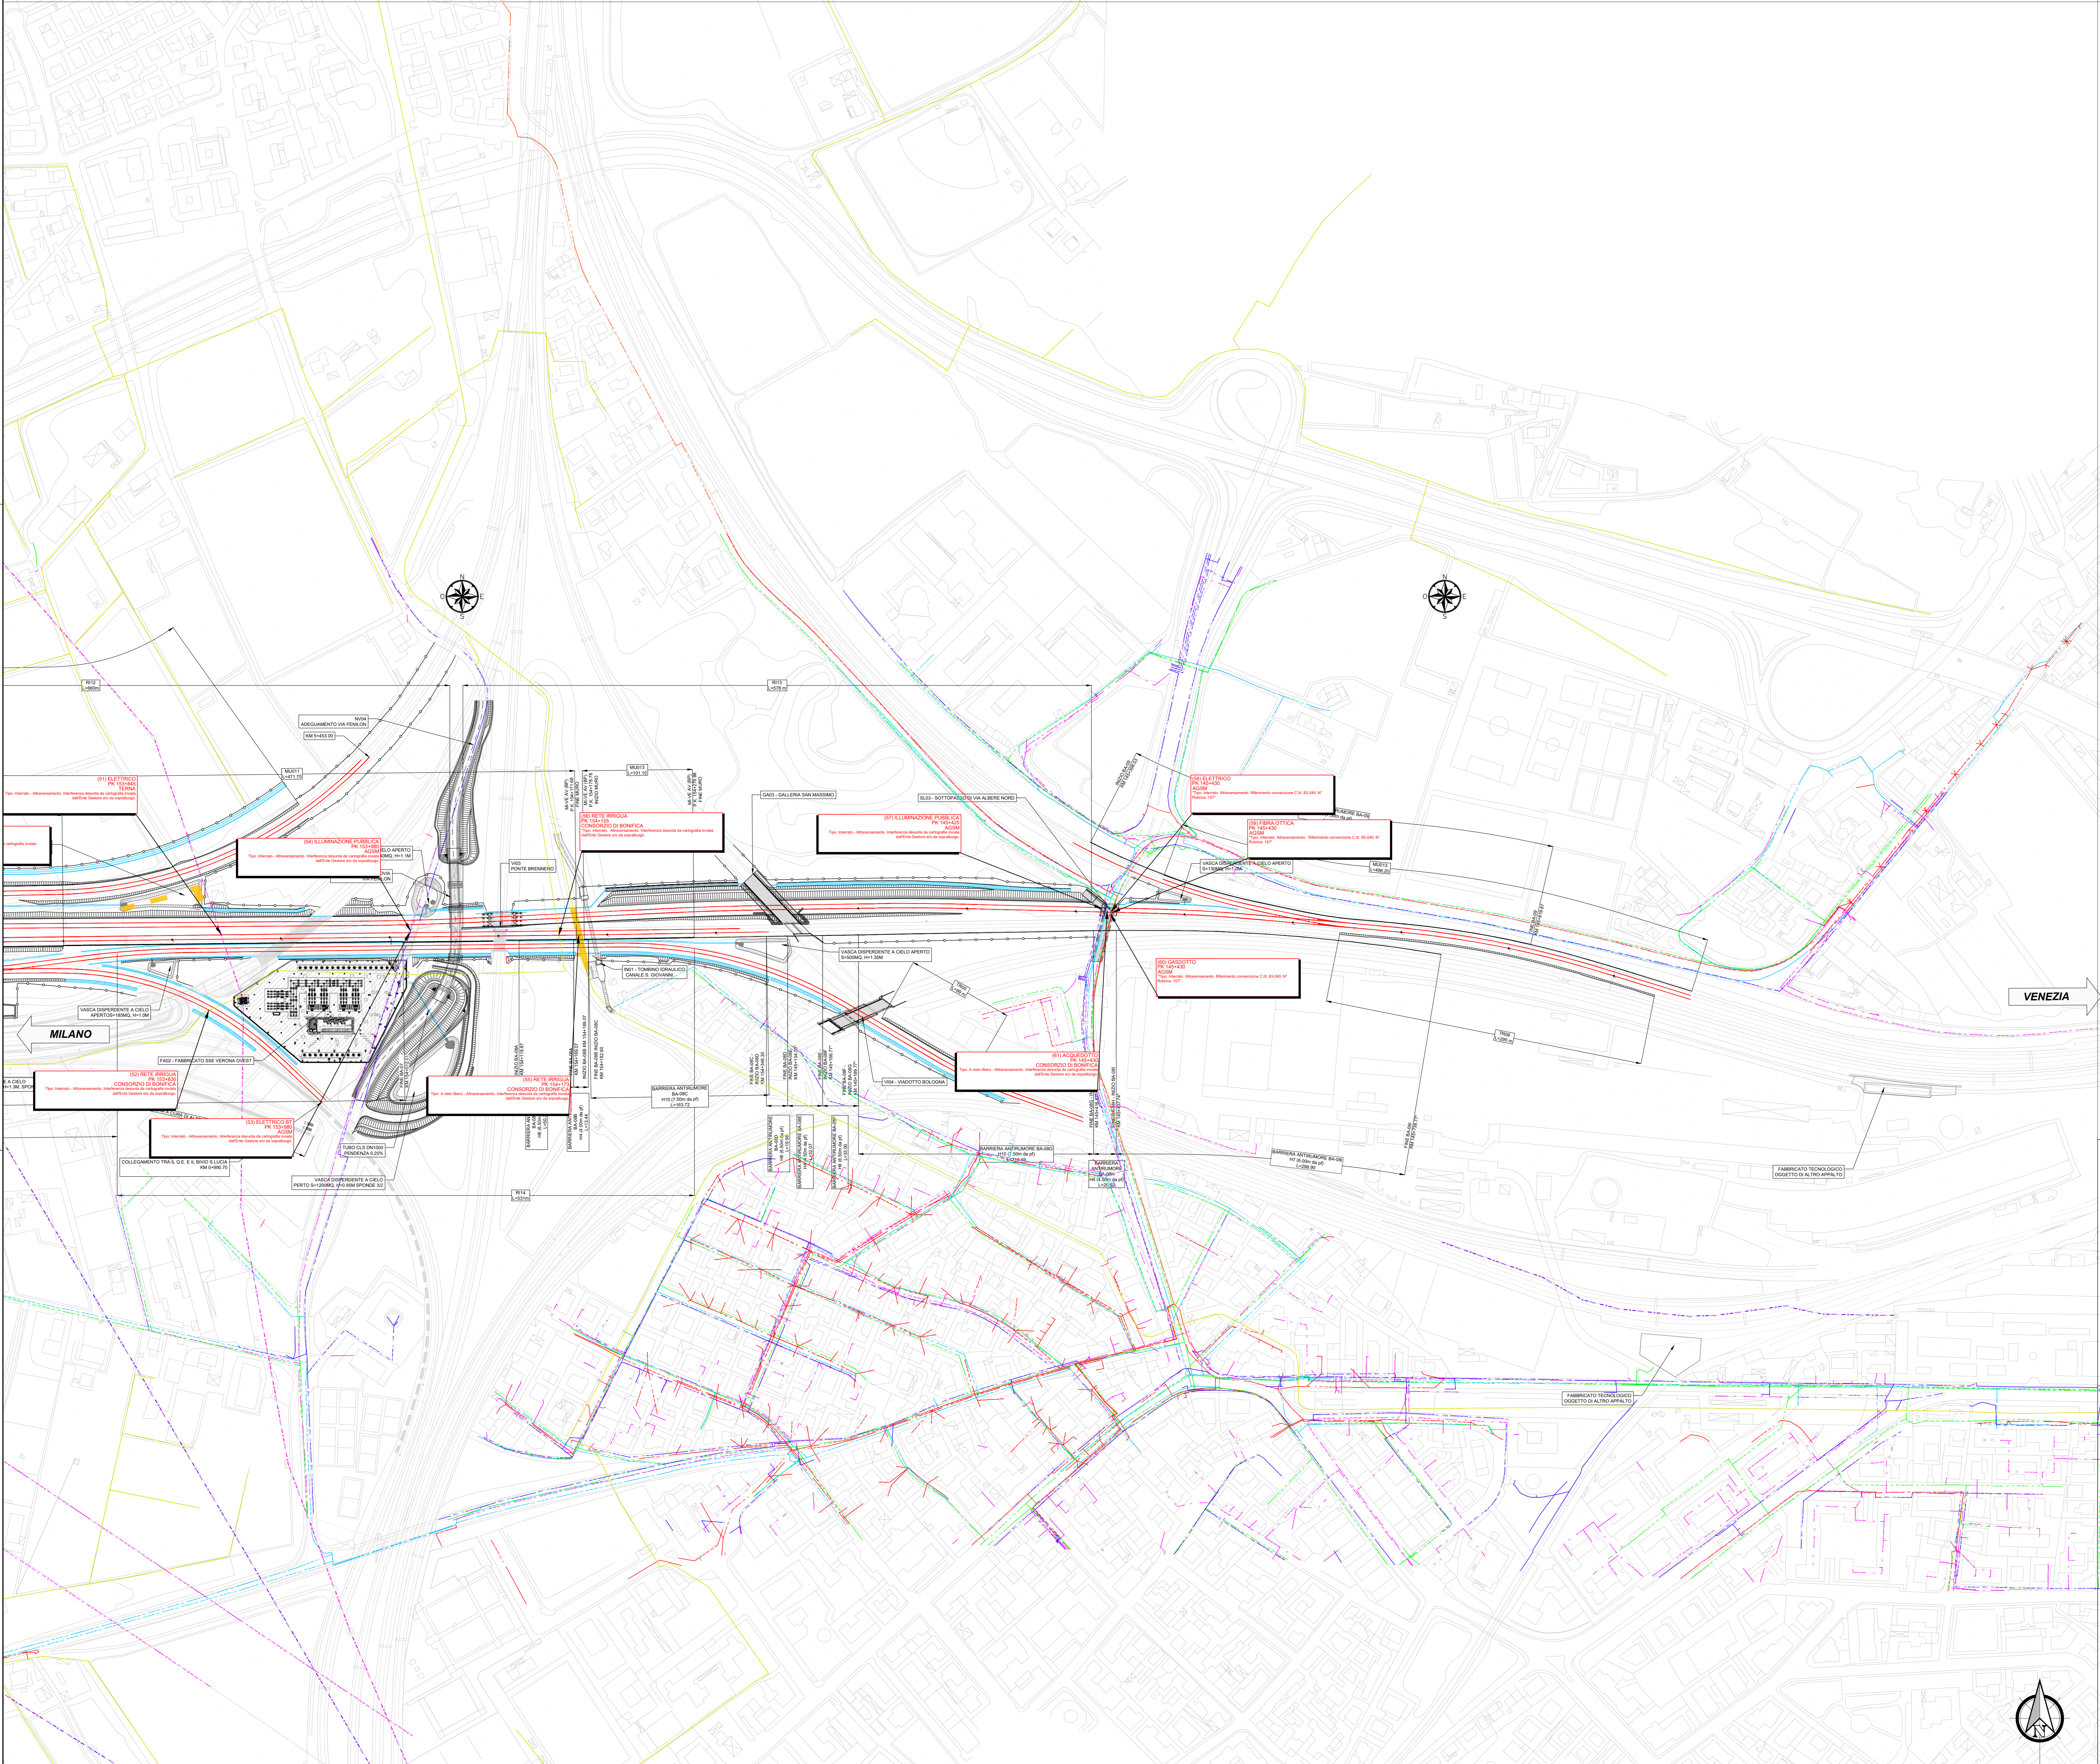

COMMITTENTE:  
**RFI**  
RETE FERROVIARIA ITALIANA  
GRUPPO FERROVIE DELLO STATO ITALIANO

PROGETTAZIONE:  
**ITALFER**  
GRUPPO FERROVIE DELLO STATO ITALIANO

**INFRASTRUTTURE FERROVIARIE STRATEGICHE DEFINITE DALLA LEGGE OBIETTIVO N. 443/01 e s.m.i**

U.O. ARCHITETTURA, AMBIENTE E TERRITORIO - CANTIERIZZAZIONE E INTERFERENZE SOTTOSERVIZI

**PROGETTO DEFINITIVO**  
**LINEA AVIAC MILANO - VENEZIA**  
**LOTTO FUNZIONALE TRATTA AVIAC BRESCIA EST - VERONA**  
**NODO AVIAC DI VERONA: INGRESSO OVEST**

TRACCIATO FERROVIARIO  
Planimetria dei Sottoservizi Tav. 3 di 4

SCALA:  
1:2.000

Revis.	Descrizione	Redatto	Data	Verificato	Data	Approvato	Data	Autore	Data
A	EMISSIONE DEFINITIVA	M. Mella	01/2021	D. Frangola	01/2021	C. Mastropasqua	01/2021		