


LEGENDA

RETE ACQUA	
CONDOTTA GENERICA	---
CONDOTTA DI ADDUZIONE	---
CONDOTTA DI DISTRIBUZIONE	---
RETE GAS	
CONDOTTA ALTA PRESSIONE	---
CONDOTTA MEDIA PRESSIONE	---
CONDOTTA BASSA PRESSIONE	---
RETE FOGNARIA	
CONDOTTA GENERICA	---
CONDOTTA ACQUE NERE	---
CONDOTTA ACQUE BIANCHE	---
CONDOTTA ACQUE MISTE	---
RETE ELETTRICA	
LINEA GENERICA	---
LINEA ALTA TENSIONE	---
LINEA MEDIA TENSIONE	---
LINEA BASSA TENSIONE	---
LINEA GENERICA AEREA	---
LINEA TERNA AEREA	---
LINEA TERNA INTERRATA	---
LINEA GENERICA INTER.	---
RETE TELEFONICA	
CAVO GENERICO	---
CAVO FIBRA OTTICA	---
ALTRO	
RETE IRRIGUA	---
TELECONTROLLO	---
TELERISCALDAMENTO	---

NOTA 1:  
Sarà cura dell'appaltatore verificare puntualmente la reale posizione dei sottoservizi in modo da evitare l'eventuale interferenza con le opere in progetto mediante minimi spostamenti di queste ultime senza uscire dall'area ferroviaria.

NOTA 2:  
Le PK riportate nelle didascalie delle interferenze soggette a convenzione fanno riferimento a quanto riportato nella documentazione RFI e non alla reale progressiva chilometrica attuale o di progetto.

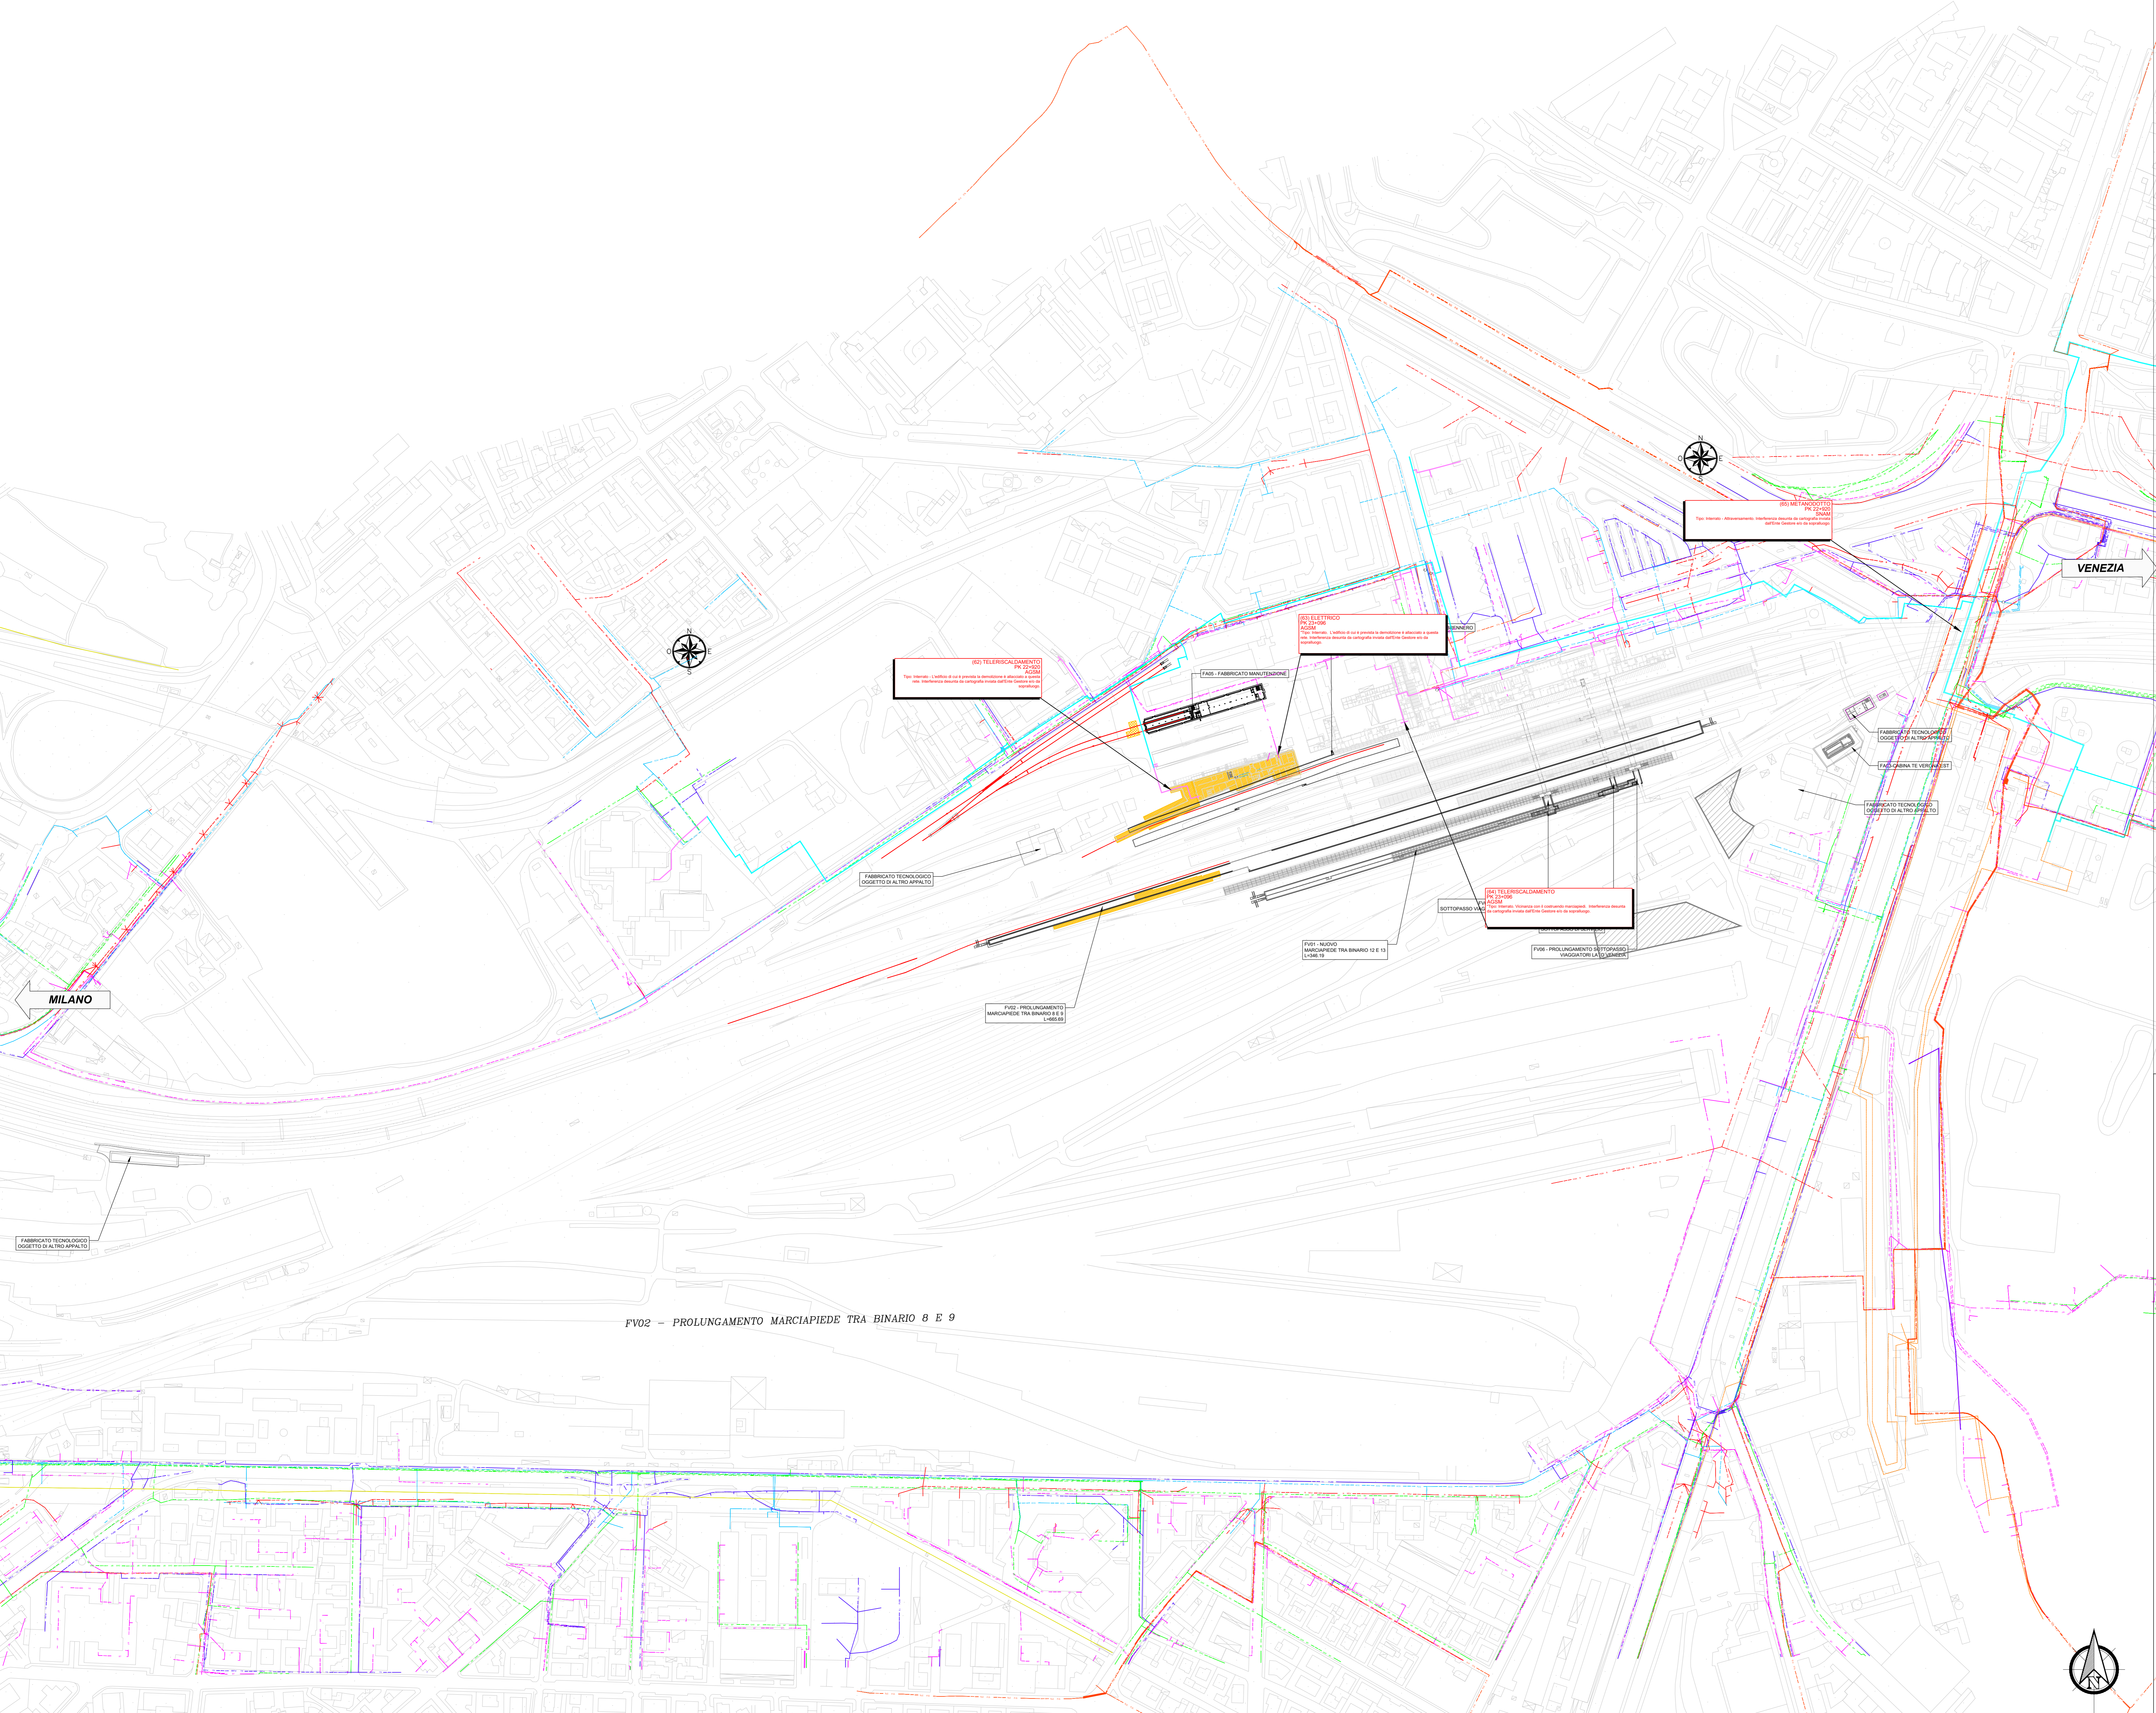











FABBRICATO TECNICO  
OGGETTO DI ALTRO APPALTO

FV02 - PRORLUNGAMENTO  
MARCIAPIEDE TRA BINARIO 8 E 9  

FV02 - PRORLUNGAMENTO MARCIAPIEDE TRA BINARIO 8 E 9

COMMITTENTE:  
**RFI**  
RETE FERROVIARIA ITALIANA  
GRUPPO FERROVIE DELLO STATO ITALIANO

PROGETTAZIONE:  
**ITALFER**  
GRUPPO FERROVIE DELLO STATO ITALIANO

INFRASTRUTTURE FERROVIARIE STRATEGICHE DEFINITE DALLA  
LEGGE OBIETTIVO N. 443/01 e s.m.i

U.O. ARCHITETTURA, AMBIENTE E TERRITORIO - CANTIERIZZAZIONE E INTERFERENZE  
SOTTOSERVIZI

PROGETTO DEFINITIVO  
LINEA AVIAC MILANO - VENEZIA  
LOTTO FUNZIONALE TRATTA AVIAC BRESCIA EST - VERONA  
NODO AVIAC DI VERONA: INGRESSO OVEST

TRACCIATO FERROVIARIO  
Planimetria dei Sottoservizi Tav. 4 di 4

COMMESSA	LOTTO	FASE	ENTE	TIPO DOC.	OPERA/DISCIPLINA	PROGR.	REV.
IN10	10	D	53	P6	S10000	004	A
Revis.	Descrizione	Redatto	Data	Verificato	Data	Approvato	Data
