



Keyplan  
scale 1:200

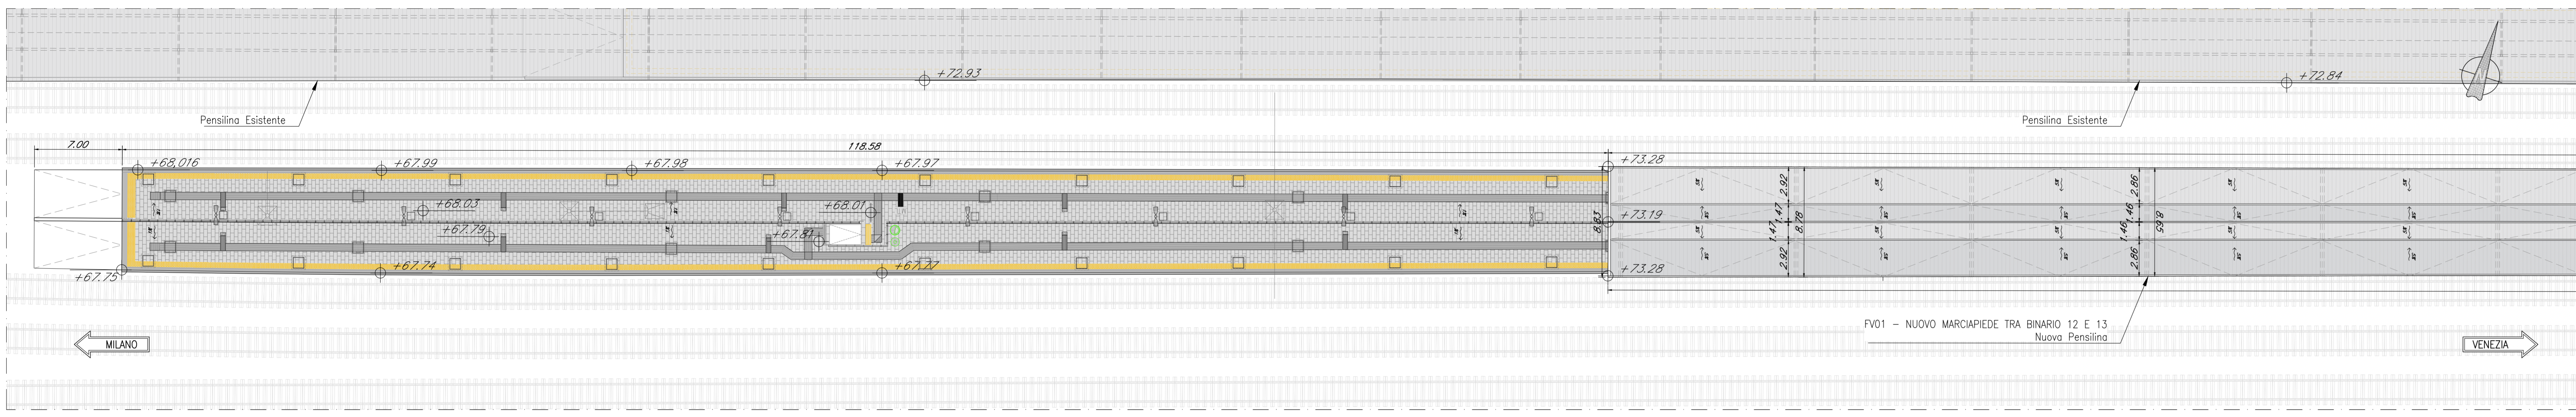


PIANTA COPERTURA STRALCIO 1/2  
scale 1:200

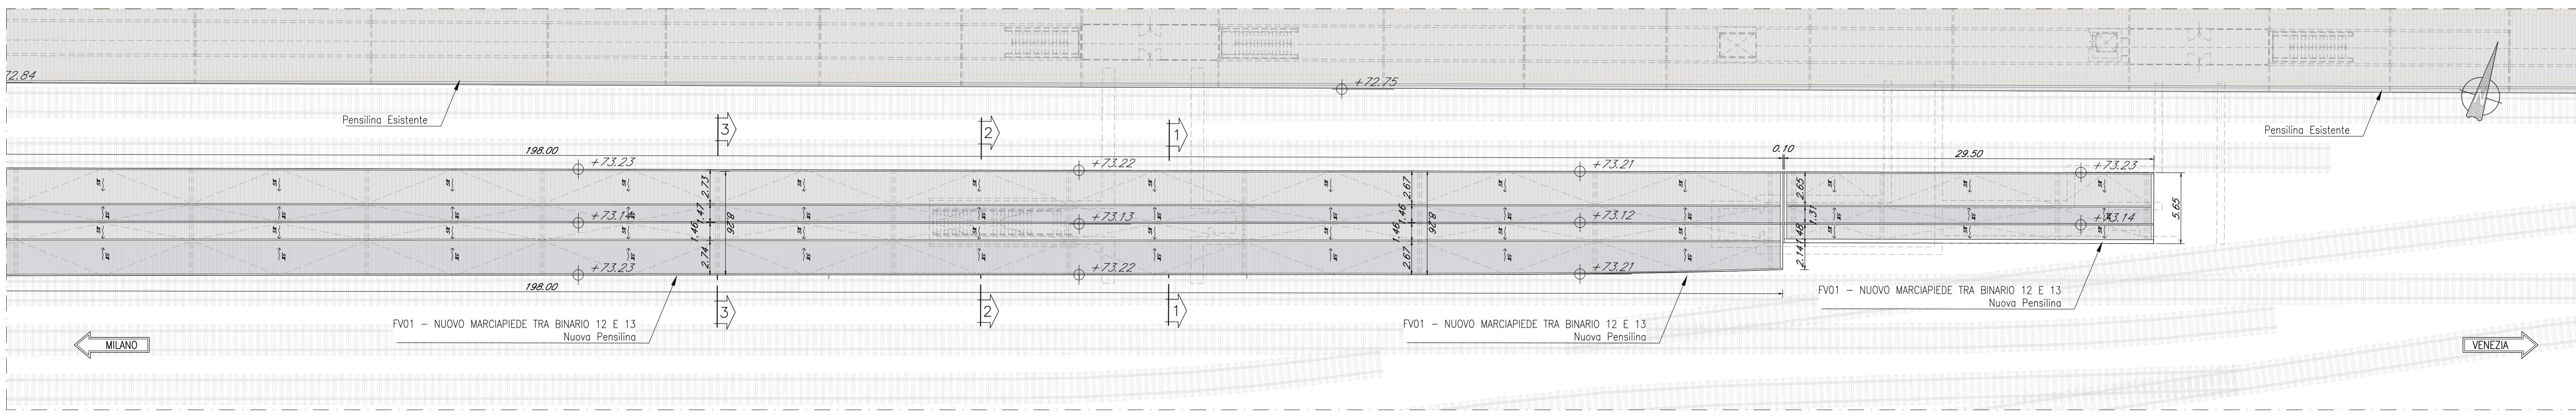


PIANTA COPERTURA STRALCIO 2/2  
scale 1:200


LEGENDA DEI PERCORSI TATTILI CON LINGUAGGIO LVE

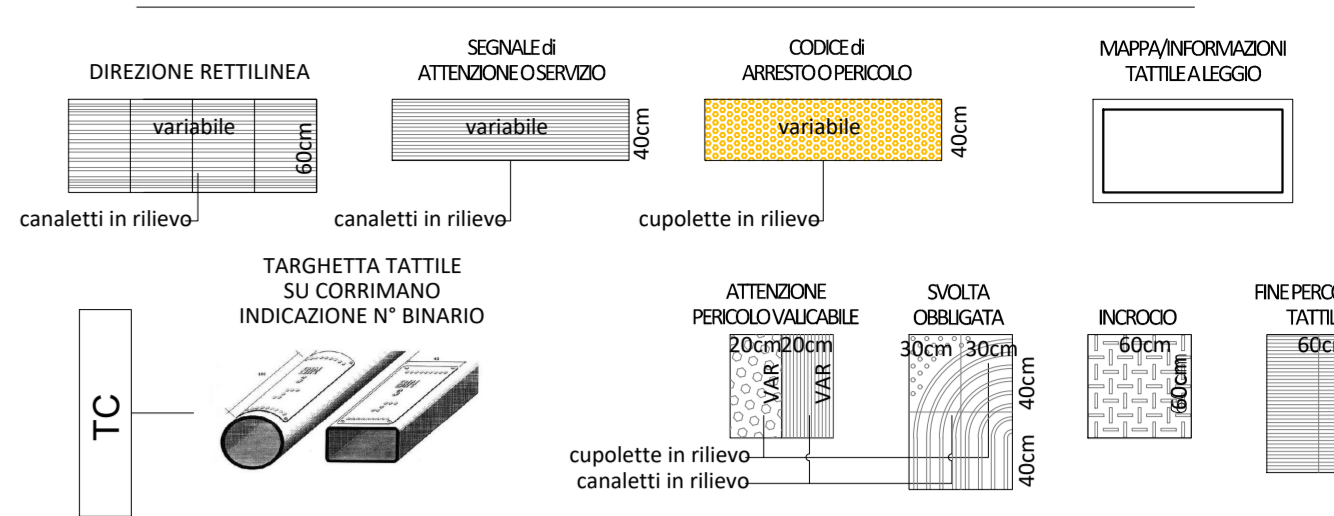

SCHEMA di PERCORSO TATTILE

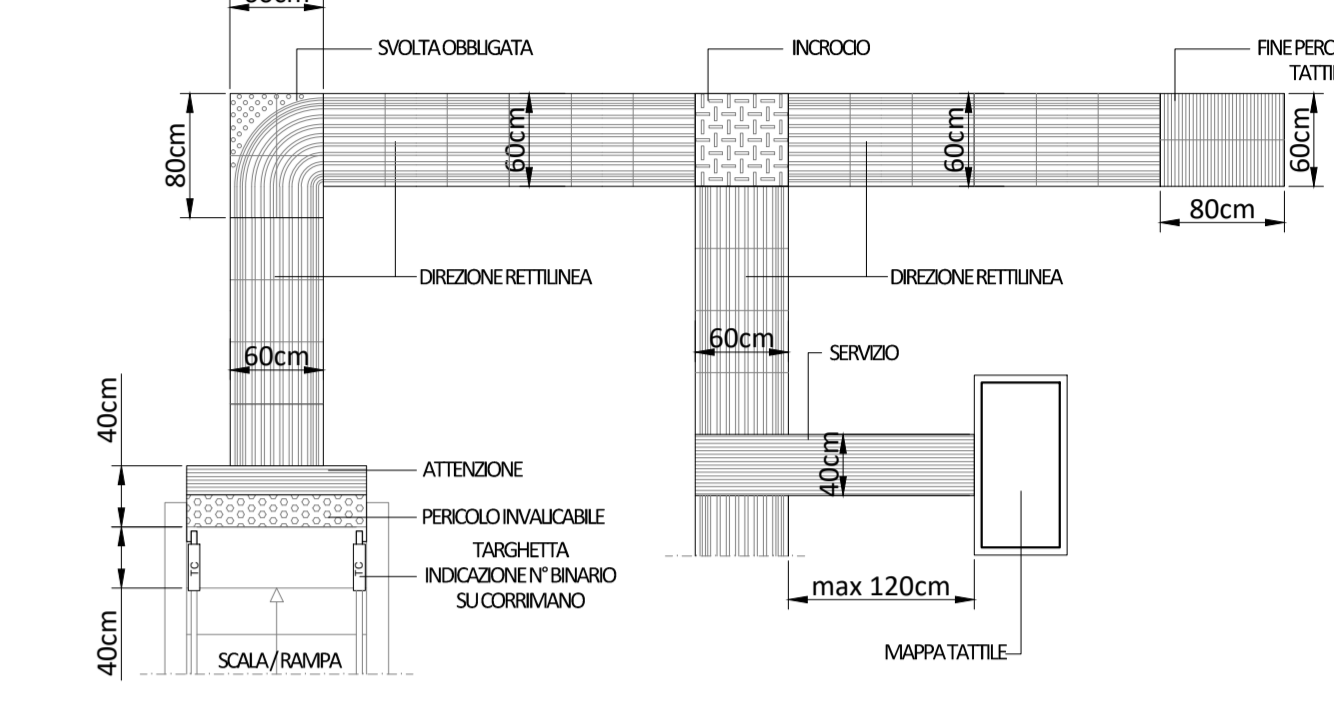

LEGENDA CODICI MAPPE TATTILI

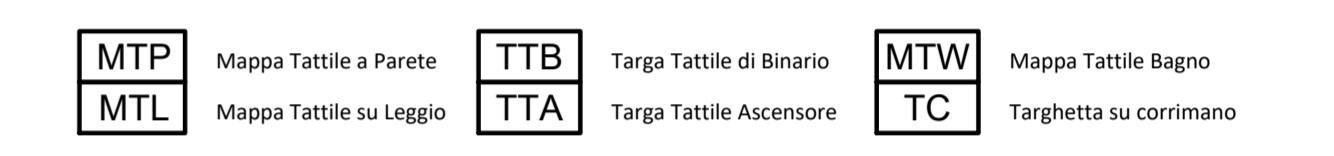

COMMITTENTE:



PROGETTAZIONE:



INFRASTRUTTURE FERROVIARIE STRATEGICHE DEFINITE DALLA LEGGE OBIETTIVO N. 443/01 e s.m.i

CUP: J14H200044001

S.O. ARCHITETTURA, STAZIONI E TERRITORIO  
PROGETTO DEFINITIVO

LINEA AV/AC MILANO - VENEZIA  
LOTTO FUNZIONALE TRATTA AV/AC BRESCIA EST - VERONA  
NODO AV/AC DI VERONA: INGRESSO OVEST

ELABORATI ARCHITETTONICI  
FV01 - Nuovo marciapiede tra binario 12 e 13  
Planimetria quota copertura

SCALA:  
1:200

COMMESSA	LOTTO	FASE	ENTE	TIPO DOC.	OPERA/DISCIPLINA	PROGR.	REV.
IN10	10	D	44	P9	FV0100	002	A

Revis.	Descrizione	Redatto	Data	Verificato	Data	Approvato	Data	Autorizzato / Data
A	Emissione esecutiva	V. Caputo	Sett 2021	R. Smaltoni	Sett 2021	C. Mazzocchi	Sett 2021	Arch. Raffaele Marino