



Segnaletica stralcio quota banchina 1/3

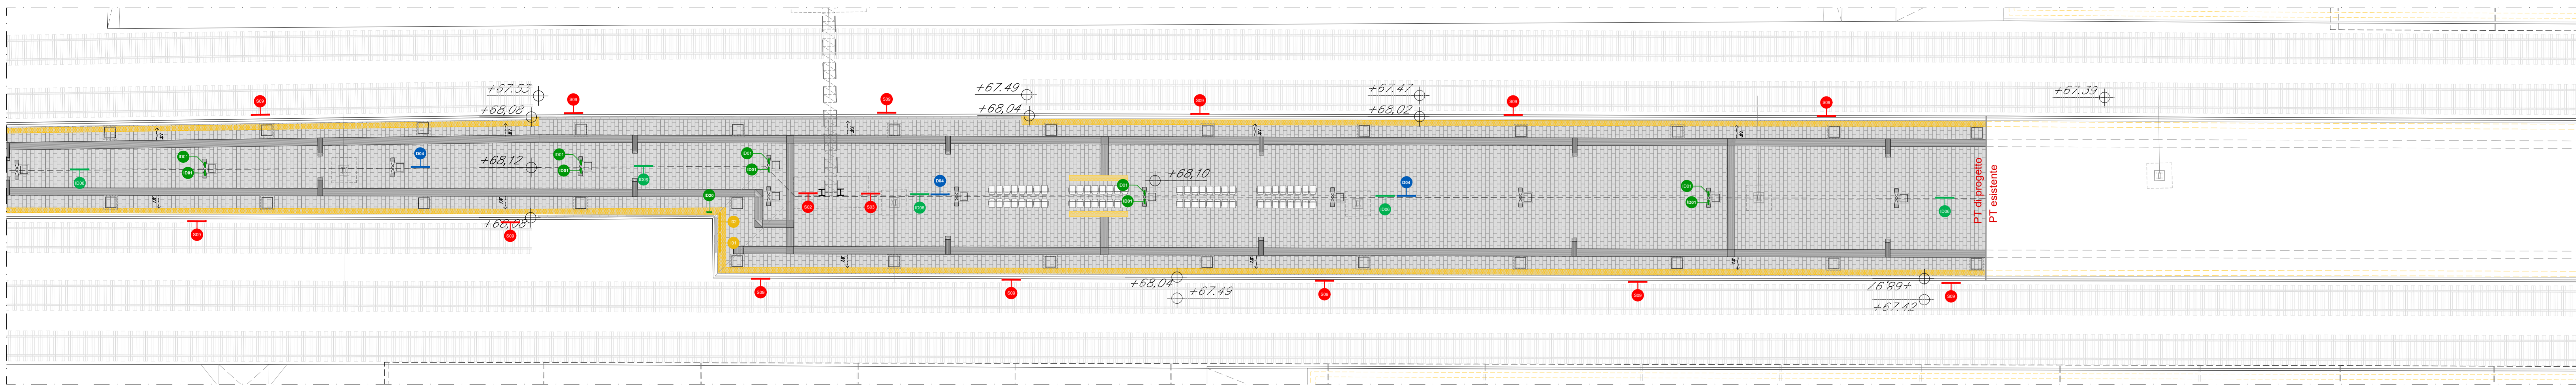

Segnaletica stralcio quota banchina 2/3

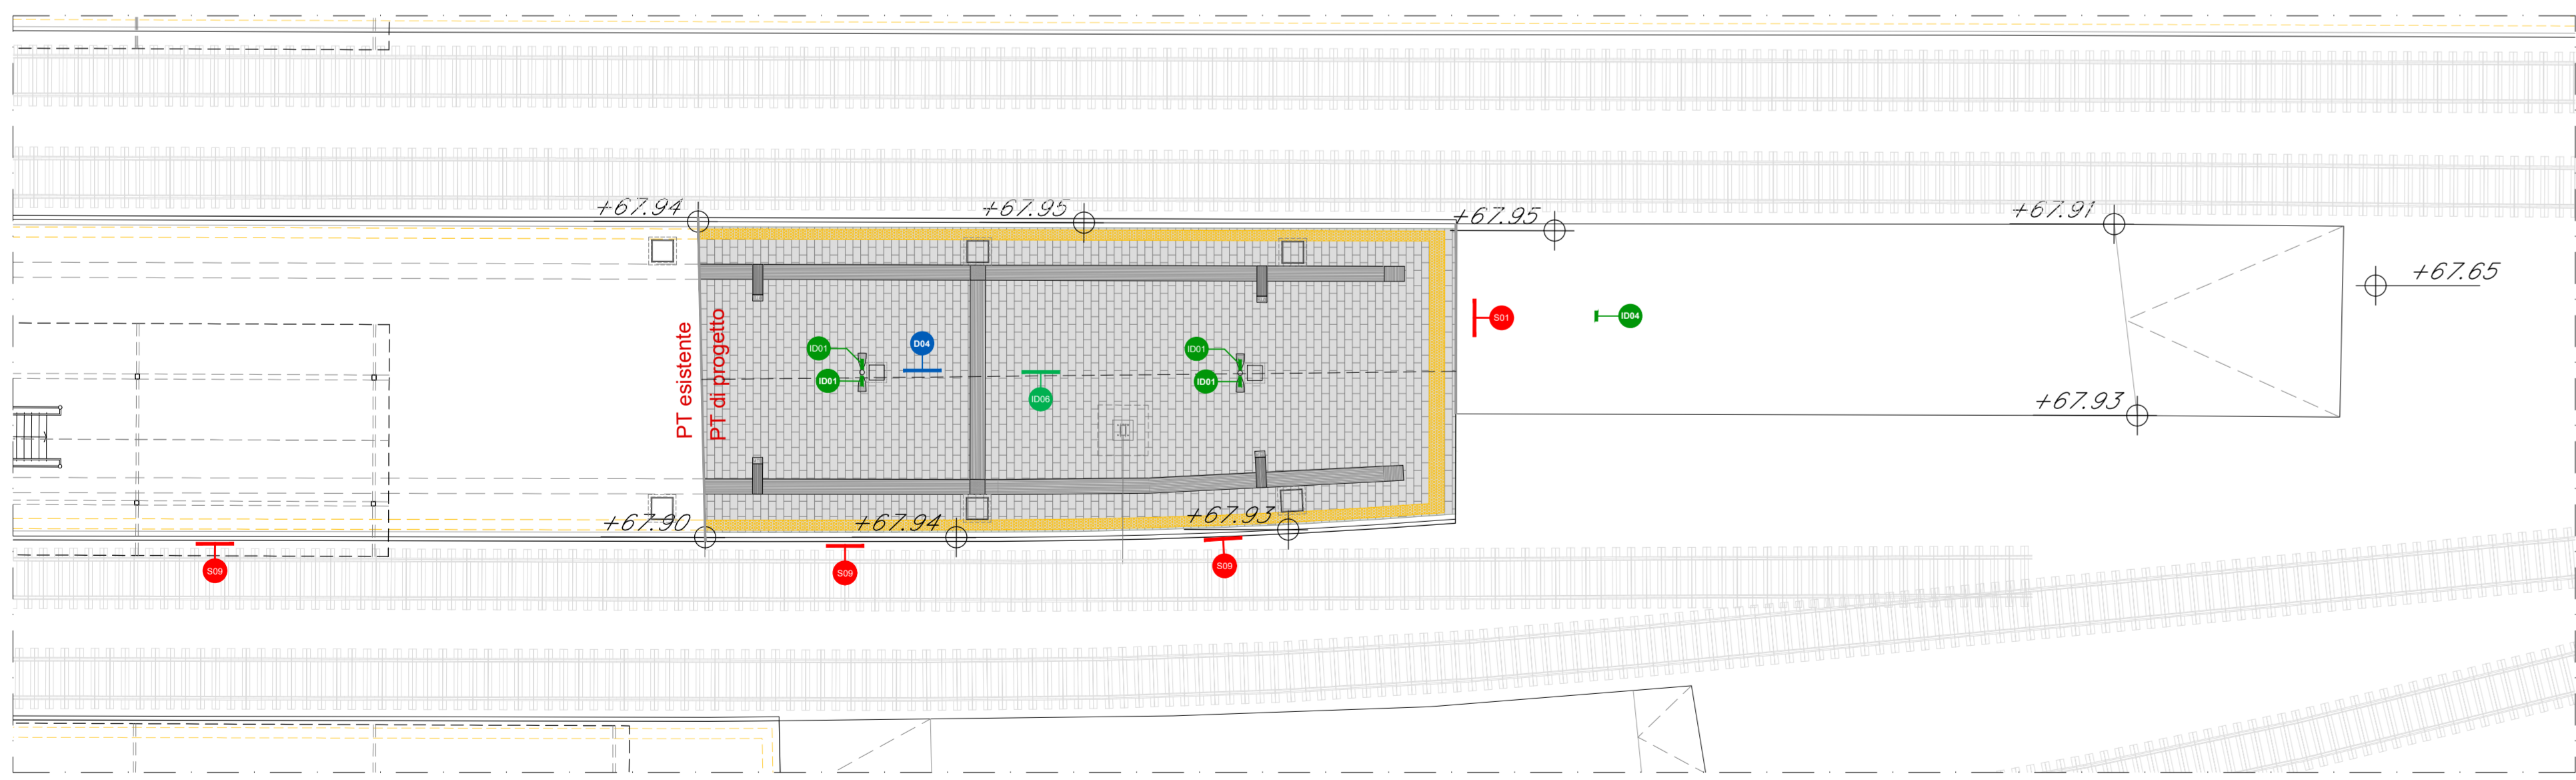

Segnaletica stralcio quota banchina 3/3

SEGNALETICA A MESSAGGIO FISSO			
CODICE IDENTIFICATIVO	DEFINIZIONE	QUANTITA'	REMARKS
DIREZIONE F/ED-avviso/ve/20/S	Elemento standard bidirezionale a linea per guida di veicoli ferroviari a motore, con segnale di direzione a messaggio fisso. Dimensione: 11x200 mm, 1° livello, 1° livello, 1° livello.	7	
DIREZIONE F/ED-banchina/ve/00	Elemento standard bidirezionale, con guida bidirezionale a messaggio fisso e sistema di segnalazione a messaggio fisso. Dimensione: 11x200 mm, 1° livello, 1° livello, 1° livello.	24	
DIREZIONE F/ED-avviso/ve/100/PT	Elemento standard bidirezionale a messaggio fisso con guida bidirezionale a messaggio fisso e sistema di segnalazione a messaggio fisso. Dimensione: 11x200 mm, 1° livello, 1° livello, 1° livello.	2	
DIREZIONE F/ED-puntello/ve/270	Elemento standard bidirezionale a messaggio fisso con guida bidirezionale a messaggio fisso e sistema di segnalazione a messaggio fisso. Dimensione: 11x200 mm, 1° livello, 1° livello, 1° livello.	9	
DIREZIONE F/ED-banchina/ve/00	Elemento standard bidirezionale, con guida bidirezionale a messaggio fisso e sistema di segnalazione a messaggio fisso. Dimensione: 11x200 mm, 1° livello, 1° livello, 1° livello.	1	
INFORMAZIONE F/ED-banchina/100/PT	Elemento standard bidirezionale a messaggio fisso con guida bidirezionale a messaggio fisso e sistema di segnalazione a messaggio fisso. Dimensione: 11x200 mm, 1° livello, 1° livello, 1° livello.	1	
INFORMAZIONE F/ED-banchina/100/PT	Elemento standard bidirezionale a messaggio fisso con guida bidirezionale a messaggio fisso e sistema di segnalazione a messaggio fisso. Dimensione: 11x200 mm, 1° livello, 1° livello, 1° livello.	1	
COMMITTENTE:



PROGETTAZIONE:



INFRASTRUTTURE FERROVIARIE STRATEGICHE DEFINITE DALLA LEGGE OBIETTIVO N. 443/01 e s.m.i

CUP: J14H2000440001

S.O. ARCHITETTURA, STAZIONI E TERRITORIO

PROGETTO DEFINITIVO

LINEA AV/AC MILANO - VENEZIA
LOTTO FUNZIONALE TRATTA AV/AC BRESCIA EST - VERONA

NODO AV/AC DI VERONA: INGRESSO OVEST

ELABORATI ARCHITETTONICI

FV02 - Prolungamento marciapiede esistente tra binario 8 e 9
Segnaletica di Direzione Informazione Identificazione e Divieto e Sicurezza

SCALA:
1:200

COMMESSA	LOTTO	FASE	ENTE	TIPO DOC.	OPERA/DISCIPLINA	PROGR.	REV.
IN10	10	D	44	P9	FV0200	002	A

Revis.	Descrizione	Redatto	Data	Verificato	Data	Approvato	Data	Autorizzato / Data
A	Emissione esecutiva	V.Catella	Sett 2021	R.Smalone	Sett 2021	C. Mazzocchi	Sett 2021	Arch. Raffaele Marino