



Keyplan  
scale 1:200

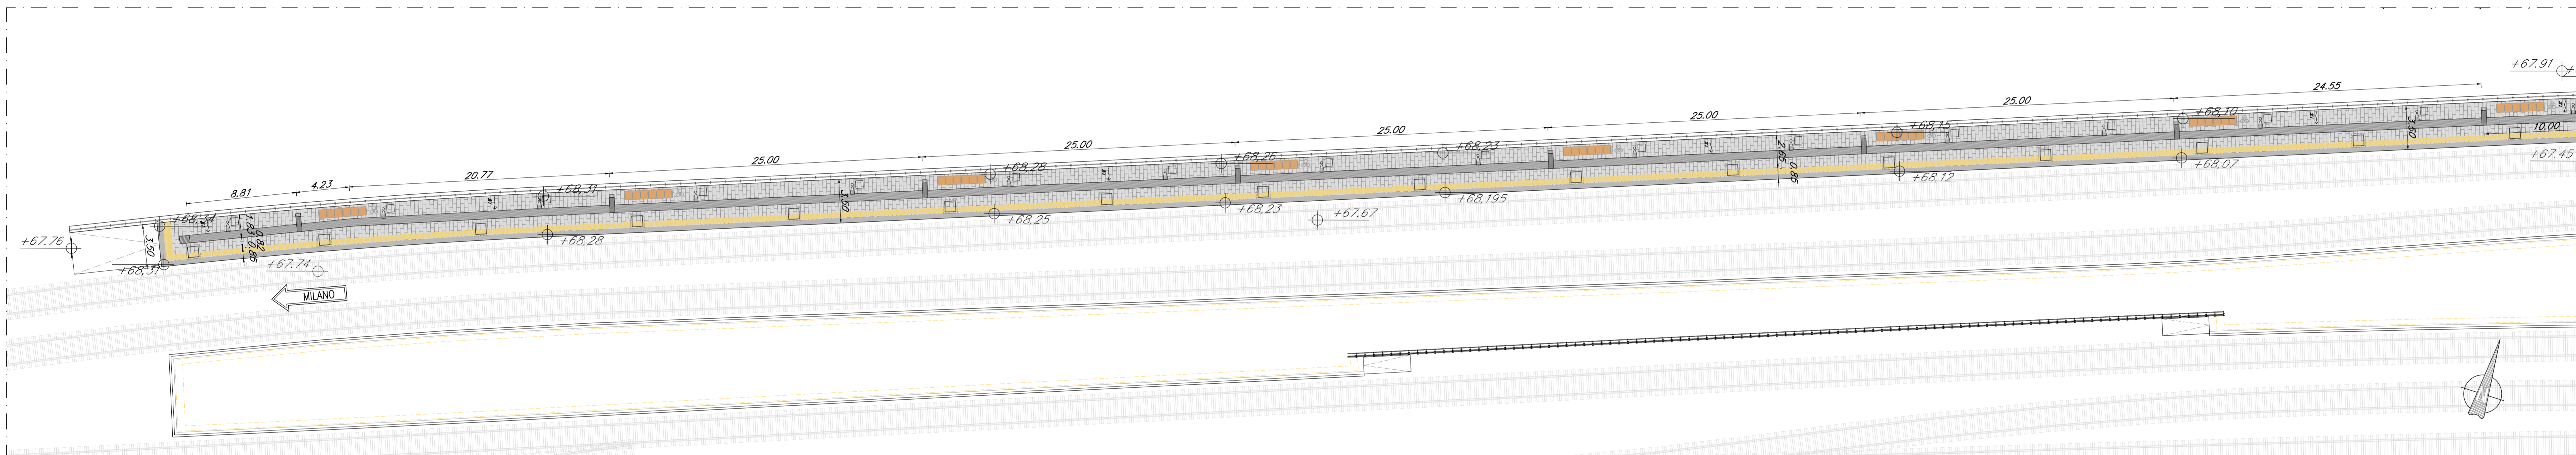

PIANTA QUOTA BANCHINA 1/2  
scale 1:200

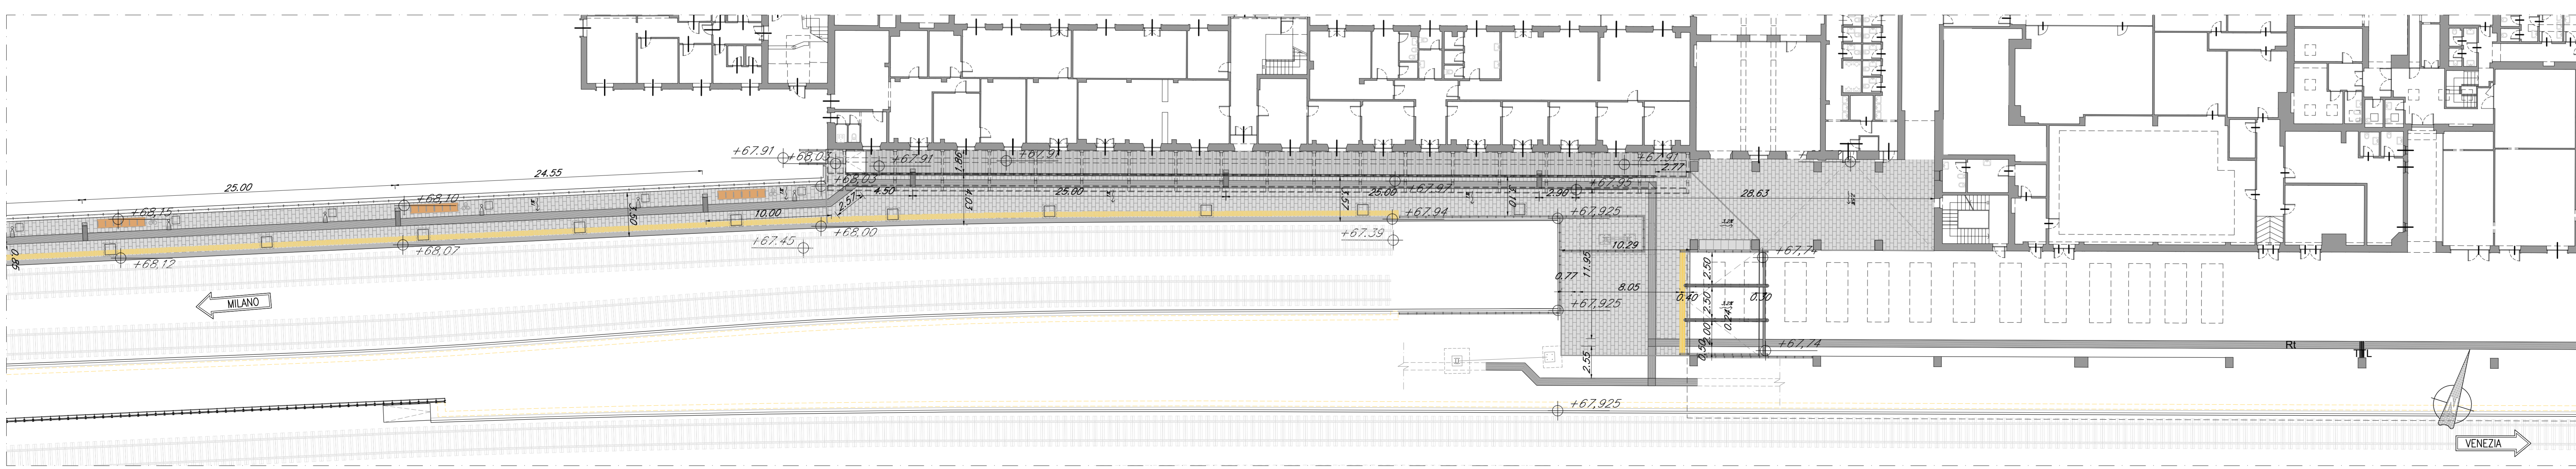

PIANTA QUOTA BANCHINA 2/2  
scale 1:200



LEGENDA DEI PERCORSI TATTILI CON LINGUAGGIO LVE

SCHEMA di PERCORSO TATTILE



LEGENDA CODICI MAPPE TATTILI

COMMITTENTE:  
**RFI**  
RETE FERROVIARIA ITALIANA  
GRUPPO FERROVIE DELLO STATO ITALIANO

PROGETTAZIONE:  
**ITALFERR**  
GRUPPO FERROVIE DELLO STATO ITALIANO

INFRASTRUTTURE FERROVIARIE STRATEGICHE DEFINITE DALLA  
LEGGE OBIETTIVO N. 443/01 e s.m.i

S.O. ARCHITETTURA, STAZIONI E TERRITORIO  
PROGETTO DEFINITIVO  
LINEA AV/AC MILANO - VENEZIA  
LOTTO FUNZIONALE TRATTA AV/AC BRESCIA EST - VERONA  
NODO AV/AC DI VERONA: INGRESSO OVEST

ELABORATI ARCHITETTONICI  
FV03 - Nuovo marciapiede binario tronco Brennero  
Planimetria quota banchina con percorsi di orientamento per disabili visivi

SCALA:  
1:200

COMMESSA	LOTTO	FASE	ENTE	TIPO DOC.	OPERA/DISCIPLINA	PROGR.	REV.
IN10	10	D	44	P9	FV0300	001	A

Revis.	Descrizione	Redatto	Data	Verificato	Data	Approvato	Data	Autorizzato / Data
A	Emissione esecutiva	V. Caputo	Sett 2021	R. Smalzone	Sett 2021	C. Mazzocchi	Sett 2021	Arch. Raffaele Marino