


Segnaletica stralcio quota banchina 1/2

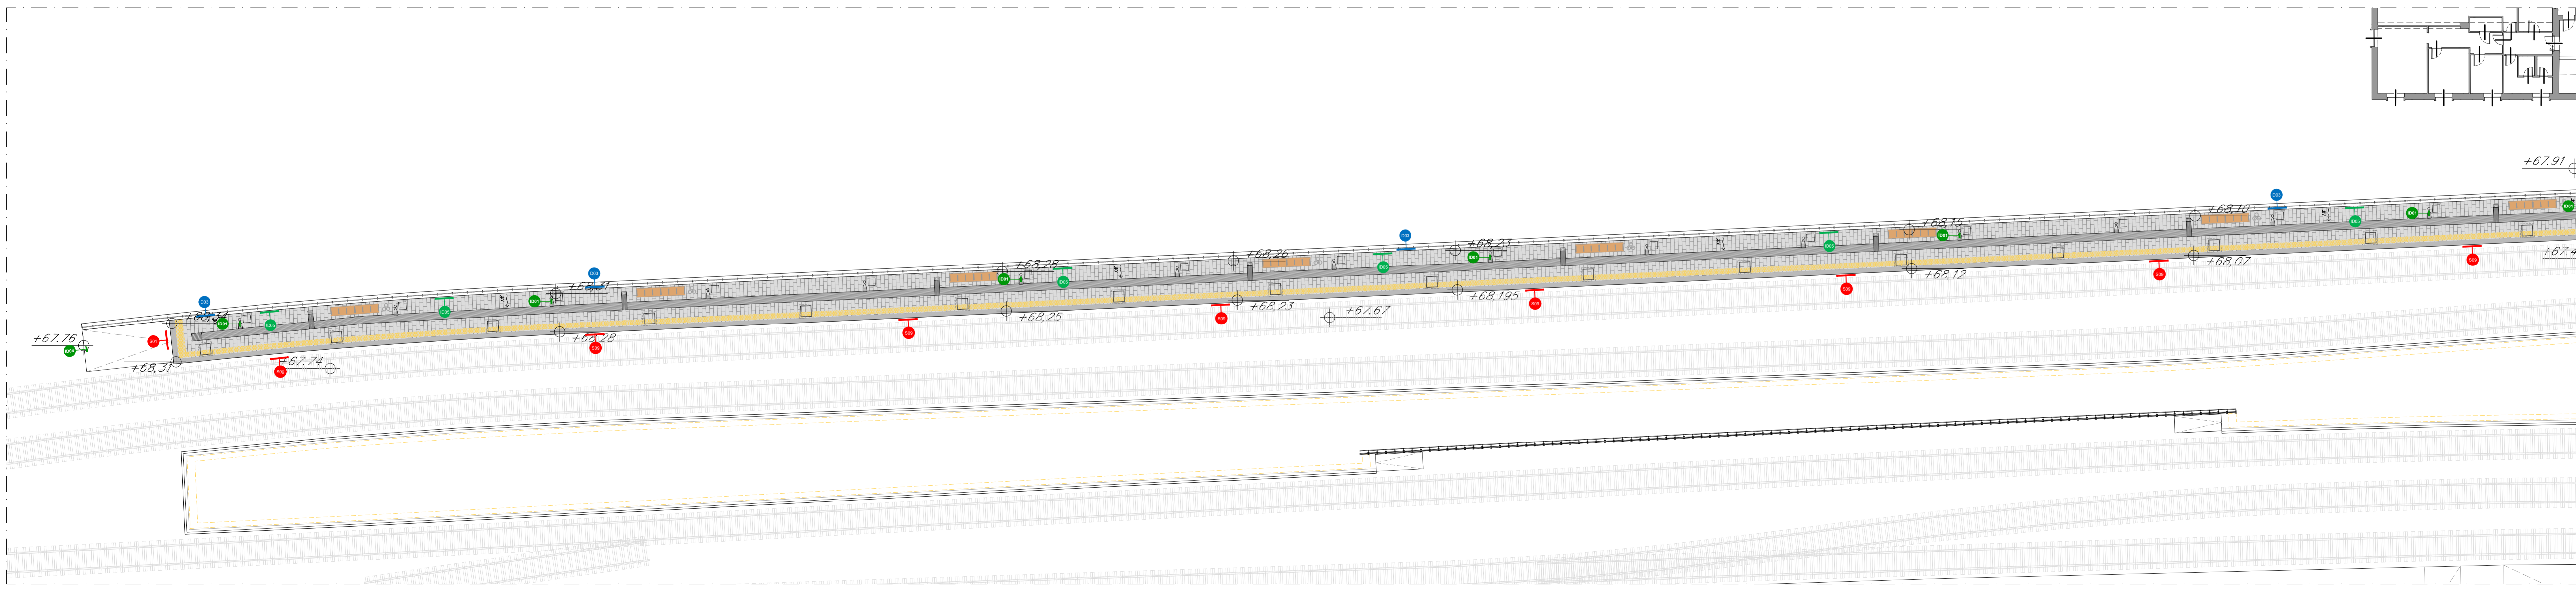

Segnaletica stralcio quota banchina 2/2

SEGNALETICA A MESSAGGIO FISSO			
CODICE IDENTIFICATIVO	DEFINIZIONE	QUANTITA'	QUANTITA'
DIREZIONE			
F/ED-banchina-vr/20/P	Placchetta segnalazione di direzione di marcia a guida con pedana laterale in verde, con pedana laterale di segnalazione a bandiera. Dimensione: 1100x400 mm, 1° e 2° classe, per 30 anni. Informazione variabile.	5	5
F/ED-banchina-vr/100	Placchetta segnalazione di direzione di marcia a guida con pedana laterale in verde, con pedana laterale di segnalazione a bandiera. Dimensione: 1100x400 mm, 1° e 2° classe, per 30 anni.	11	11
IDENTIFICAZIONE			
F/ED-banchina-vr/100/PE	Placchetta segnalazione di direzione di marcia a guida con pedana laterale in verde, con pedana laterale di segnalazione a bandiera. Dimensione: 1100x400 mm, 1° e 2° classe, per 30 anni. Informazione variabile.	1	1
F/ED-puntale/vr/270	Placchetta segnalazione di direzione di marcia a guida con pedana laterale in verde, con pedana laterale di segnalazione a bandiera. Dimensione: 1100x400 mm, 1° e 2° classe, per 30 anni.	6	6
F/ED-banchina-vr/40	Placchetta segnalazione di direzione di marcia a guida con pedana laterale in verde, con pedana laterale di segnalazione a bandiera. Dimensione: 1100x400 mm, 1° e 2° classe, per 30 anni.	1	1
INFORMAZIONE			
F/banchina-100/P-in	Placchetta segnalazione di direzione di marcia a guida con pedana laterale in verde, con pedana laterale di segnalazione a bandiera. Dimensione: 1100x400 mm, 1° e 2° classe, per 30 anni.	1	1
F/banchina-100/P-in	Placchetta segnalazione di direzione di marcia a guida con pedana laterale in verde, con pedana laterale di segnalazione a bandiera. Dimensione: 1100x400 mm, 1° e 2° classe, per 30 anni.	1	1
DIVIETO			
F/DV-Semiv-vr/PE	Placchetta segnalazione di divieto di marcia a guida con pedana laterale in verde, con pedana laterale di segnalazione a bandiera. Dimensione: 1100x400 mm, 1° e 2° classe, per 30 anni.	1	1
F/DV-Semiv/M	Placchetta segnalazione di divieto di marcia a guida con pedana laterale in verde, con pedana laterale di segnalazione a bandiera. Dimensione: 1100x400 mm, 1° e 2° classe, per 30 anni.	10	10

COMMITTENTE:



PROGETTAZIONE:



INFRASTRUTTURE FERROVIARIE STRATEGICHE DEFINITE DALLA LEGGE OBIETTIVO N. 443/01 e s.m.i

CUP: J14H2000440001

S.O. ARCHITETTURA, STAZIONI E TERRITORIO

PROGETTO DEFINITIVO

LINEA AV/AC MILANO - VENEZIA
LOTTO FUNZIONALE TRATTA AV/AC BRESCIA EST - VERONA

NODO AV/AC DI VERONA: INGRESSO OVEST

ELABORATI ARCHITETTONICI

FV03 - Nuovo marciapiede binario tronco Brennero
Segnaletica di Direzione Informazione Identificazione e Divieto e Sicurezza

SCALA: 1:200

COMMESSA	LOTTO	FASE	ENTE	TIPO DOC.	OPERA/DISCIPLINA	PROGR.	REV.
IN10	10	D	44	P9	FV0300	002	A

Revis.	Descrizione	Redatto	Data	Verificato	Data	Approvato	Data	Autorizzato / Data
A	Emissione esecutiva	V. Caputo	Sett 2021	R. Smaltono	Sett 2021	C. Mazzocchi	Sett 2021	Arch. Raffaele Marino