


Documenti di Riferimento Civili	
Nome della tavola	Numero della tavola
Fabbricato SSE Verona Ovest - Pianta Fondazione	IN1010D18PBFA0200001A
Fabbricato SSE Verona Ovest - Pianta Elevazione 1 di 2	IN1010D18PBFA0200002A
Fabbricato SSE Verona Ovest - Pianta Elevazione 2 di 2	IN1010D18PBFA0200003A
Fabbricato SSE Verona Ovest - Quote e caratteristiche ambientali	IN1010D18PBFA0200004A
Fabbricato SSE Verona Ovest - Architettonico	IN1010D18PBFA0200005A
Fabbricato SSE Verona Ovest - Prospetti	IN1010D18PBFA0200006A
Fabbricato SSE Verona Ovest - Abaco infissi	IN1010D18QXFA0200001A

### CARATTERISTICHE MATERIALI

<b>CALCESTRUZZO ELEVAZIONE</b>	CONFORME UNI-EN 206-1 CLASSE DI RESISTENZA MINIMA C32/40 CLASSE DI ESPOSIZIONE XC4 DIAMETRO MAX INERTI 25 mm CLASSE DI CONTENUTO DI CLORURI CONFORME A UNI-EN 206-1 CONSISTENZA S4 TIPO CEMENTO CEM I/II-A-L 42.5R CONFORME A UNI-EN 197/1 RAPPORTO A/C 0.50
<b>CALCESTRUZZO FONDAZIONE</b>	CONFORME UNI-EN 206-1 CLASSE DI RESISTENZA MINIMA C28/35 CLASSE DI ESPOSIZIONE XC2 DIAMETRO MAX INERTI 25 mm CLASSE DI CONTENUTO DI CLORURI CONFORME A UNI-EN 206-1 CONSISTENZA S4 TIPO CEMENTO CEM I/II-A-L 42.5R CONFORME A UNI-EN 197/1 RAPPORTO A/C 0.55
<b>CALCESTRUZZO MAGRO GETTO DI LIVELLAMENTO</b>	CONFORME UNI-EN 206-1 CLASSE DI RESISTENZA MINIMA C12/15 CLASSE DI ESPOSIZIONE X0 DOSAGGIO 1.5 q CEM I/II-B-M 32.5R / mc
<b>ACCIAIO PER C.A.</b>	B450C SOGLIA DI SNERVAMENTO $f_{yk} \geq 450$ MPa
<b>COPRIFERRO NETTO ARMATURA ORDINARIA</b>	- STRUTTURE ELEVAZIONE $s = 4$ cm - FONDAZIONE $s = 4$ cm
<b>INCIDENZE ARMATURE</b>	
• Travi di fondazione = 90 kg/mc	• Pilastri = 230 kg/mc
• Trave di copertura = 120 kg/mc	

Note:  
- Le quote sono espresse in millimetri se non espressamente indicato

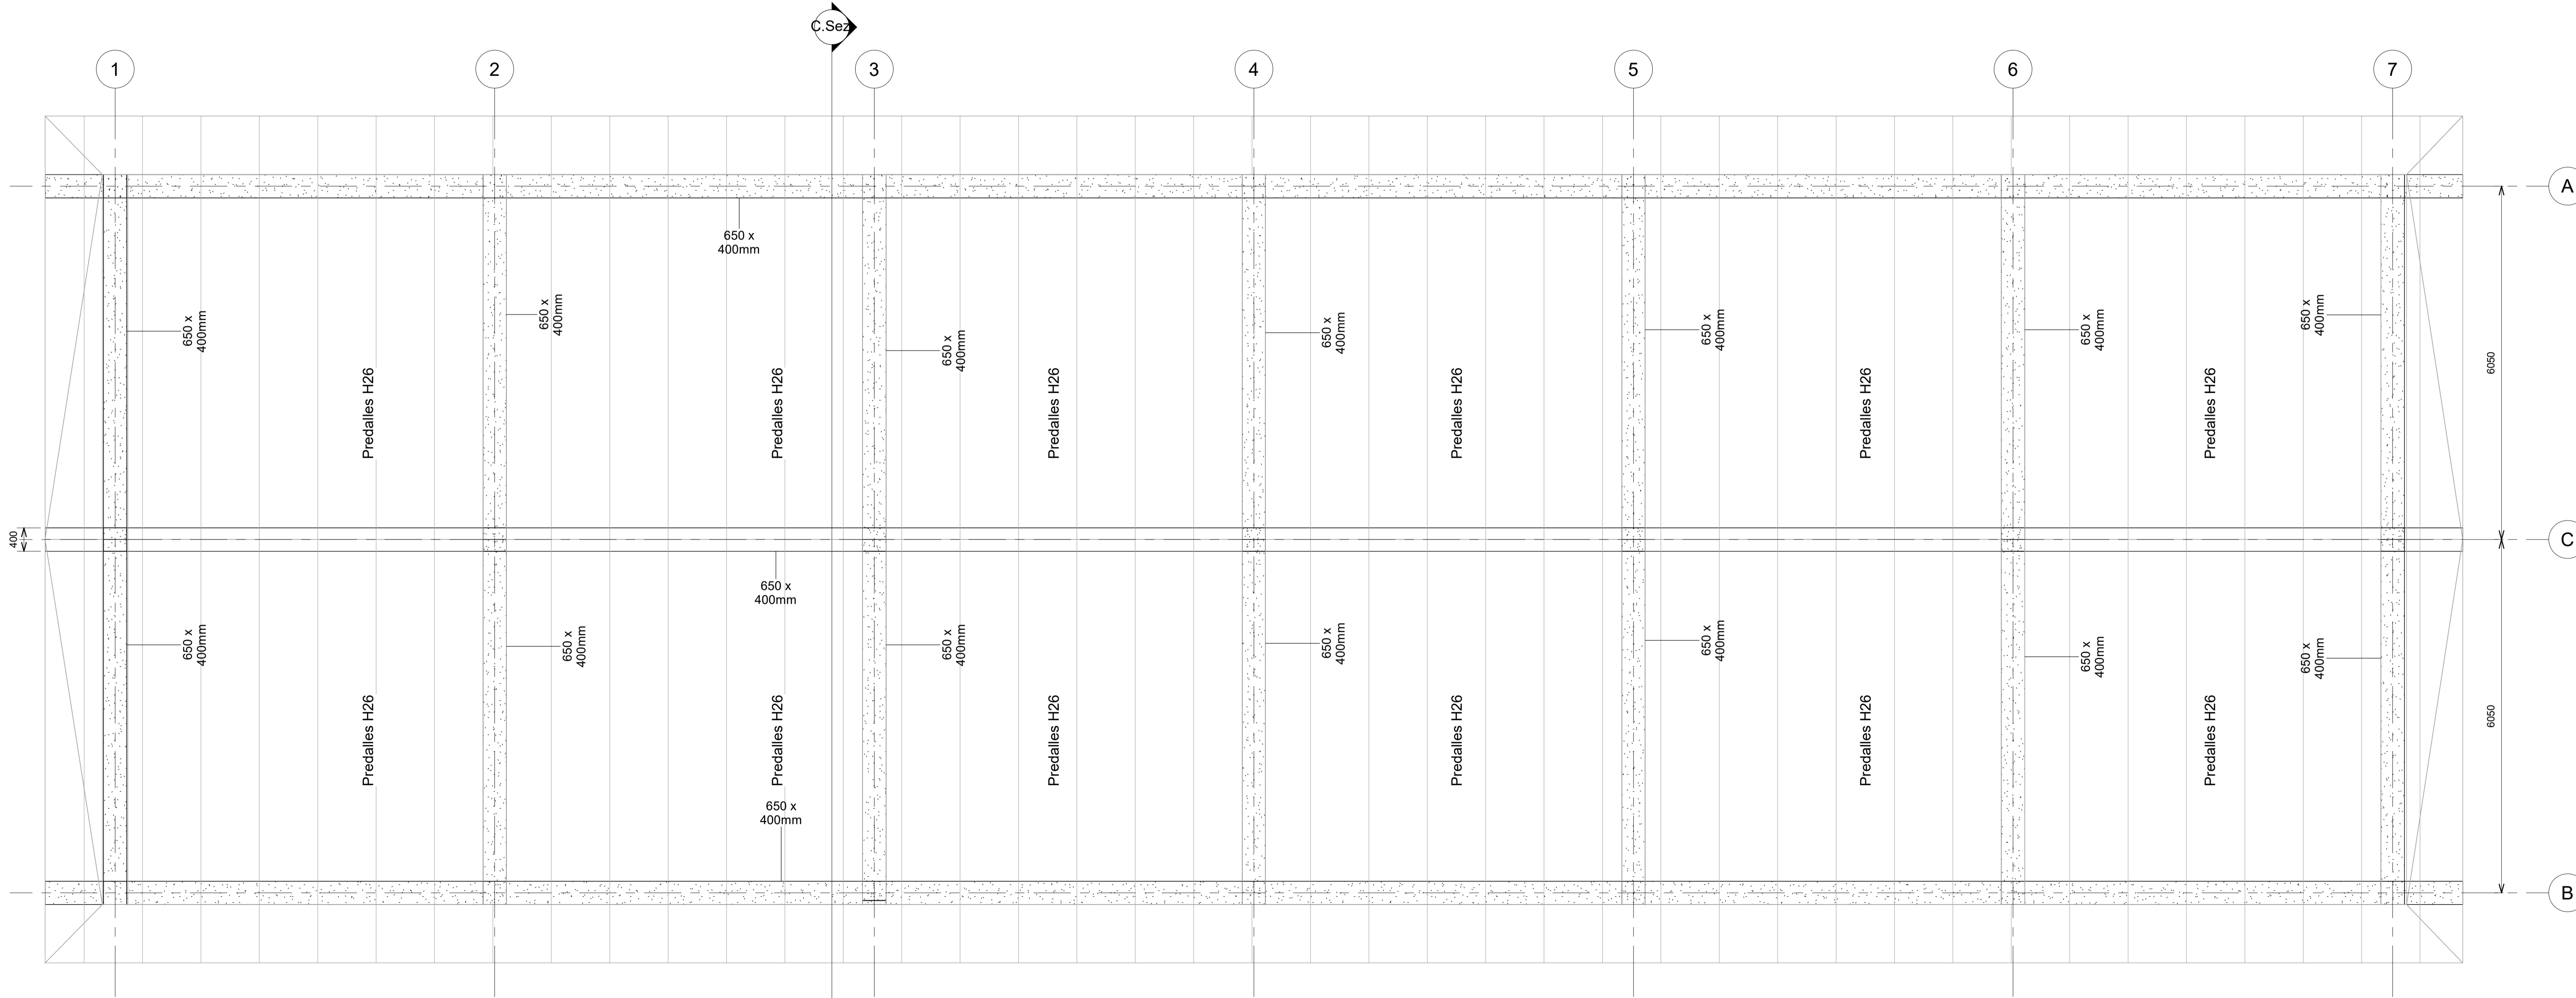

1 Copertura 1:50

COMMITTENTE:

PROGETTAZIONE:

**INFRASTRUTTURE FERROVIARIE STRATEGICHE DEFINITE DALLA LEGGE OBIETTIVO N. 443/01 e s.m.i**  
CUP: J14H2000440001

S.O. ENERGIA E TRAZIONE ELETTRICA

PROGETTO DEFINITIVO

LINEA AV/AC MILANO - VENEZIA  
LOTTO FUNZIONALE TRATTA AV/AC BRESCIA EST - VERONA  
NODO AV/AC DI VERONA: INGRESSO OVEST

ELABORATO:  
SSE Verona Ovest  
Fabbricato SSE Verona Ovest - Pianta Elevazione 1 di 2

SCALA:  
Come indicato

COMMESSA	LOTTO	FASE	ENTE	TIPO DOC.	OPERA/DISCIPLINA	PROGR.	REV.
IN10	10	D	18	PB	FA0200	002	A

Revis.	Descrizione	Redatto	Data	Verificato	Data	Approvato	Data	Autorizzato
A	Emissione Esecutiva	M. Laurini	Nov 2021	M. Rigo	Nov 2021	C. Maczochi	Nov 2021	G. Galli