


BoQ Cella Alimentatore 3kV	
Modello	Conteggio
Cella Alimentatore	31

BoQ Cella Gruppo bipolare e filtro 3kV	
Modello	Conteggio
Cella Gruppo Filtro	3

BoQ Cella Misure e Negativi	
Modello	Conteggio
Cella Misure e Negativi	1

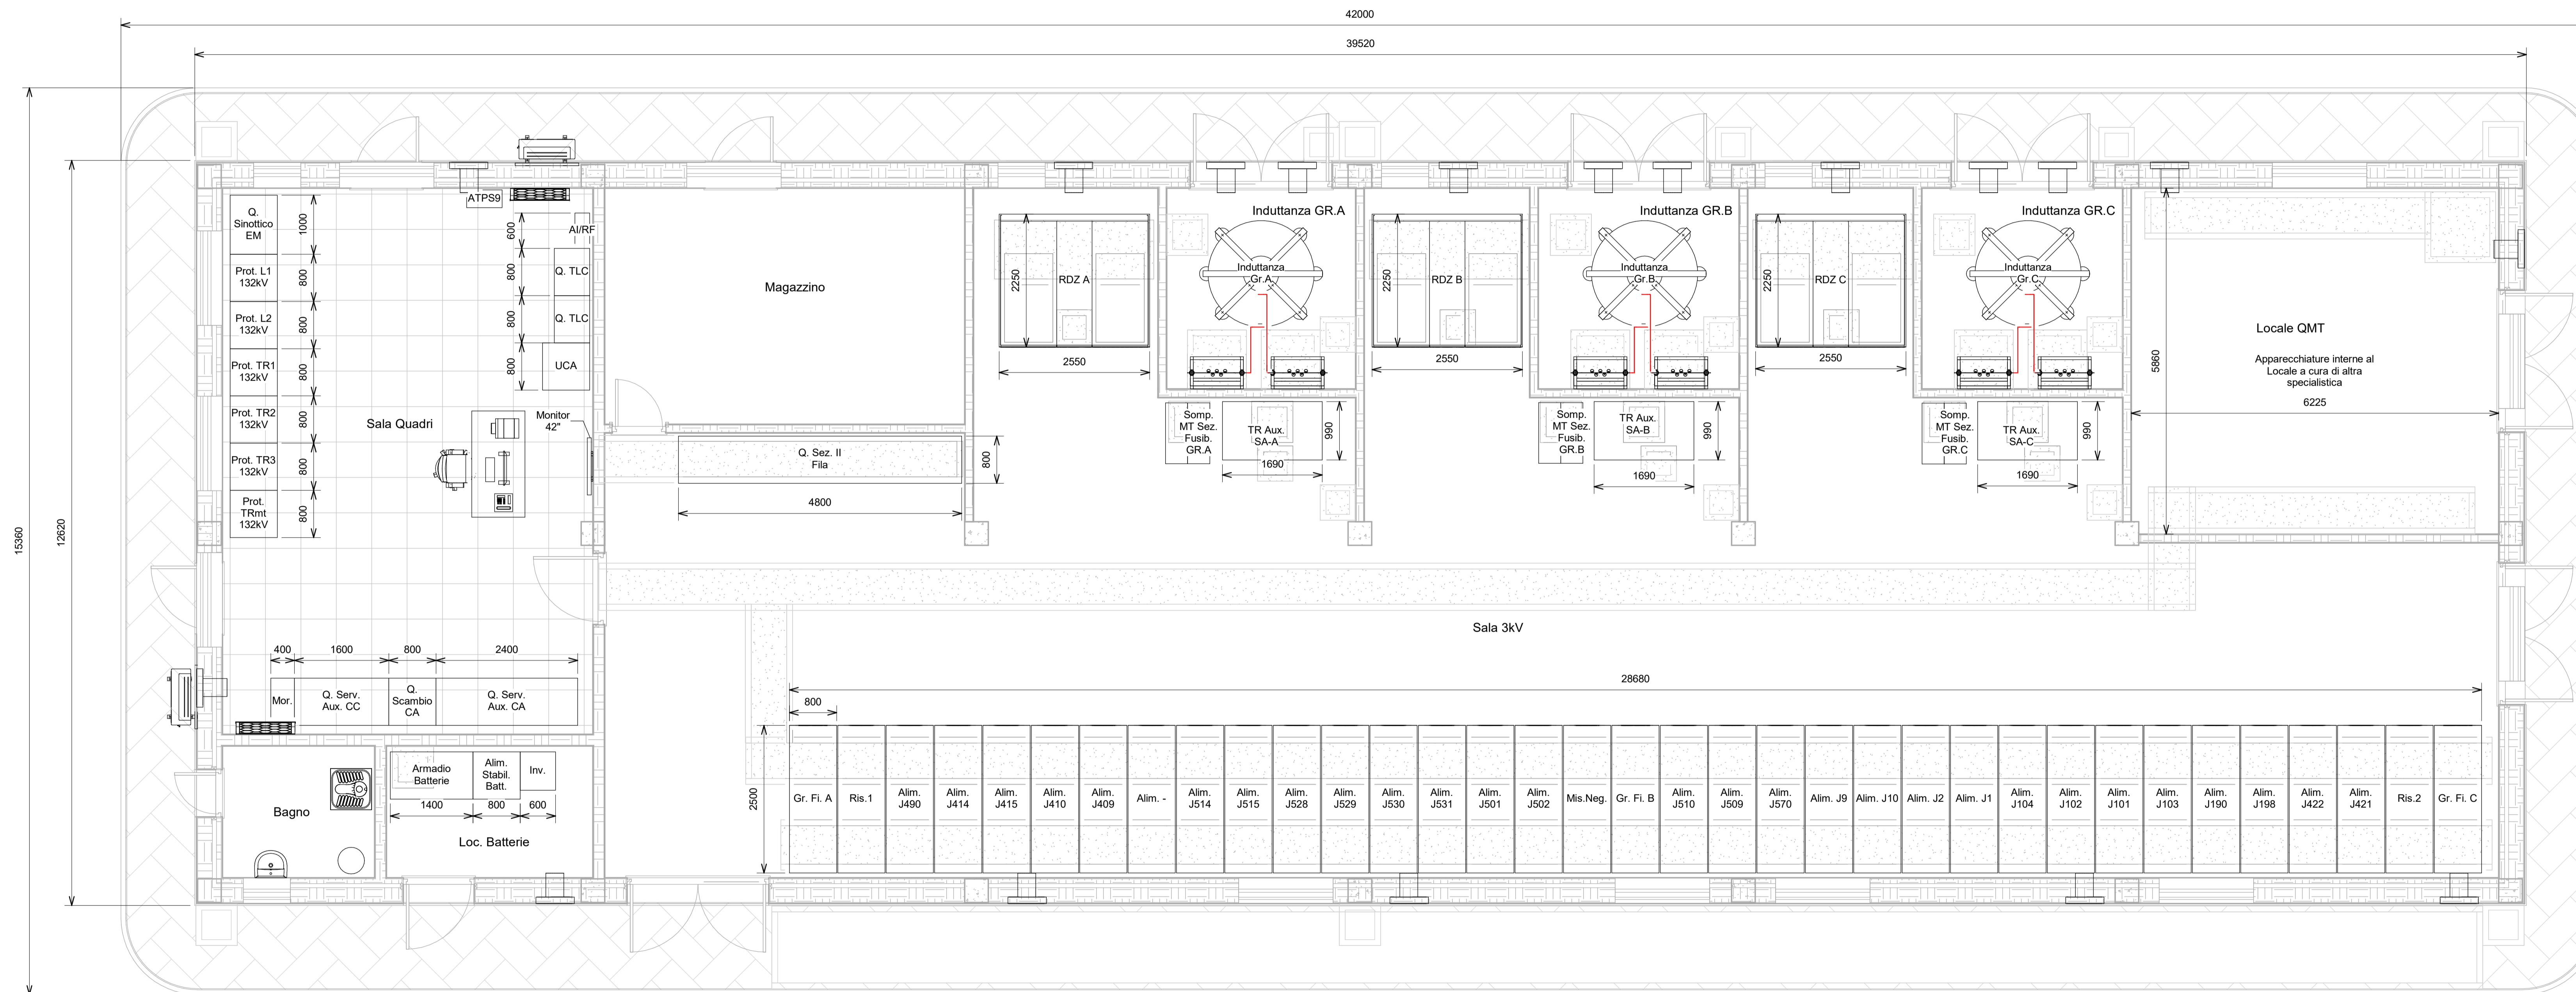

1 Disposizione apparecchiature (Layout)
1 : 50

Note:
- Le quote sono espresse in millimetri se non espressamente indicato



INFRASTRUTTURE FERROVIARIE STRATEGICHE DEFINITE DALLA
LEGGE OBIETTIVO N. 443/01 e s.m.i

CUP: J14H20000440001

S.O. ENERGIA E TRAZIONE ELETTRICA

PROGETTO DEFINITIVO

LINEA AV/AC MILANO - VENEZIA
LOTTO FUNZIONALE TRATTA AV/AC BRESCIA EST - VERONA

NODO AV/AC DI VERONA: INGRESSO OVEST

ELABORATO:

SSE Verona Ovest

Fabbricato SSE Verona Ovest - Disposizione apparecchiature (Layout)

SCALA:

1 : 50

COMMESSA	LOTTO	FASE	ENTE	TIPO DOC.	OPERA/DISCIPLINA	PROGR.	REV.
IN10	10	F	18	PB	SE0100	001	A

Revis.	Descrizione	Redatto	Data	Verificato	Data	Approvato	Data	Autorizzato
A	Emissione Esecutiva	M. Laurini	Nov 2021	M. Carones	Nov 2021	C. Maczochi	Nov 2021	G. Cavali

File: IN10-10-F-18-PB-SE0100-001-A.rvt