PARTICOLARE SEZIONE POSA CAVIDOTTI

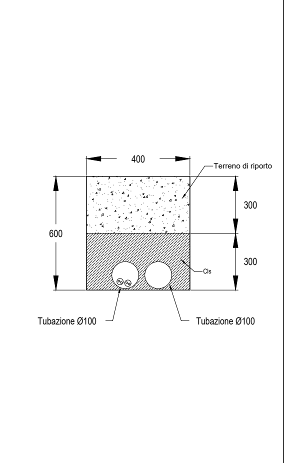

PARTICOLARE DERIVAZIONE PUNTO LUCE DA MORSETTIERA SU PALO

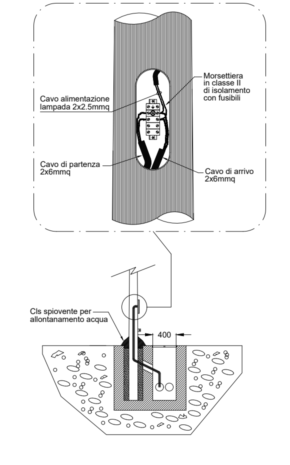

PARTICOLARE PALO

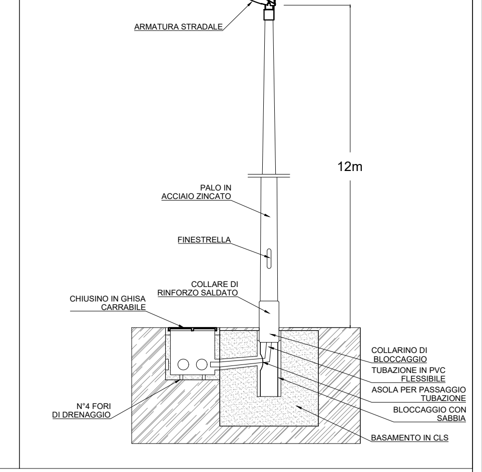

NOTA BENE
I sostegni esistenti interferenti saranno rimossi.

LEGENDA

SIMBOLO	DESCRIZIONE
	Quadro elettrico + Contatore ENEL incassati su armadio stradale. Armadio stradale in SMC poliestere stampato a caldo rinforzato con fibra di vetro. IP55, IK10, classe di isolamento II.
	Illuminazione stradale. Palina H= 12m, proiettore a LED (P LED = 304 W) con ottica stradale a luce diretta IP66, 38480lm, classe isolamento II.
	Tubazione interrata, flessibile in PVC serie pesante
	Pozzetto di derivazione in CLS 45x45cm con coperchio carrabile D400 in CLS.
	Scatola di derivazione in ferro
	Risalita cavi da pozzetto
	Pozzetto di ispezione in CLS 45x45cm, con picchetto dispersore. Dispersori verticali di profondità, costituiti da bastoni componibili di acciaio della lunghezza di m 1,50 e del diametro di mm 25 zincati a caldo con zinco puro al 99,5% in modo che la zincatura risulti mediamente di 750 gr/m², di puntazza per immissione nel terreno del dispersore, di morsetto sagomato in bronzo e collare di attacco.

COMMITTENTE:

RFI RETE FERROVIARIA ITALIANA
GRUPPO FERROVIE DELLO STATO ITALIANE

PROGETTAZIONE:

ITALFERR
GRUPPO FERROVIE DELLO STATO ITALIANE

INFRASTRUTTURE FERROVIARIE STRATEGICHE DEFINITE DALLA LEGGE OBIETTIVO N. 443/01 e s.m.i

CUP: J14H20000440001

U.O. ENERGIA E TRAZIONE ELETTRICA

PROGETTO DEFINITIVO

LINEA AV/AC MILANO - VENEZIA
LOTTO FUNZIONALE TRATTA AV/AC BRESCIA EST - VERONA

NODO AV/AC DI VERONA: INGRESSO OVEST

ENERGIA IMPIANTI LFM

NV01 Autostrada del Brennero A22
Planimetria impianti LFM

SCALA : 1:200

COMMESSA	LOTTO	FASE	ENTE	TIPO DOC.	OPERA/DISCIPLINA	PROGR.	REV.
IN10	10	D	18	P9	LF2000	001	A

Revis.	Descrizione	Redatto	Data	Verificato	Data	Approvato	Data	Autorizzato / Data
A	Emissione Esecutiva	L. Giorgini	Settembre 2021	C. Vacca	Settembre 2021	C. Mazzocchi	Settembre 2021	G. Guidi Buffarini Settembre 2021

File: IN1010D18P9LF2000001A.dwg | n. Elab.: