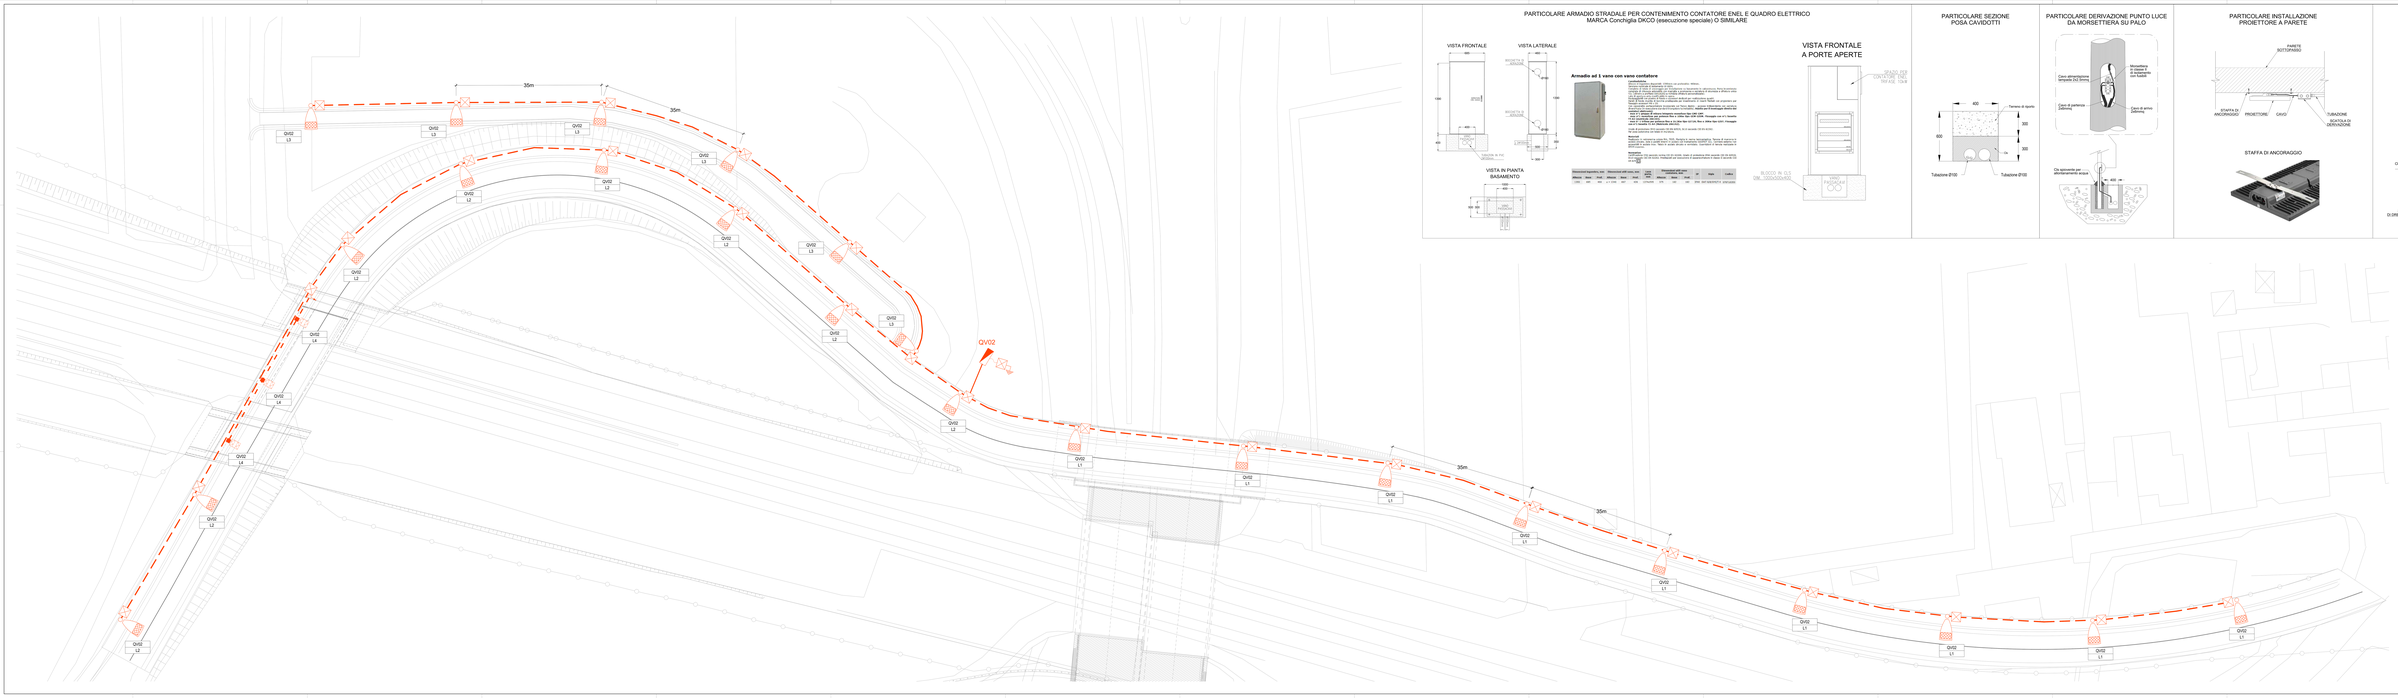

PARTICOLARE ARMADIO STRADALE PER CONTENIMENTO CONTATORE ENEL E QUADRO ELETTRICO MARCA Conchiglia DKCO (esecuzione speciale) O SIMILARE

VISTA FRONTALE

VISTA LATERALE

Armadio ad 1 vano con vano contatore

CARATTERISTICHE:
Materiale: Resina poliestere rinforzata con vetronite, Millesimo: Millesimo 2000 (Classe di resistenza 250 kN/m²)
Grado di protezione: IP 44 (IP 55 con guarnizione)
Grado di resistenza agli urti: IK 10 (IK 08 con guarnizione)
Dimensioni: 1184 x 1000 x 400 mm (Altezza x Larghezza x Profondità)
Vano contatore: 1100 x 300 x 300 mm (Altezza x Larghezza x Profondità)
Vano di linea: 1100 x 300 x 300 mm (Altezza x Larghezza x Profondità)
Sportelli: Sportelli ciechi in lamiera di acciaio inox AISI 304 spessore 1,5 mm, con cerniera a 180° e chiusura a chiavistello triangolare a 3 mm
Fissaggio: Fissaggio a terra con n. 4 tasselli a pavimento
Colore: RAL 7035 (Grigio chiaro)
Vano di linea: Vano di linea predisposto per l'installazione di n. 1 fusibile 250 A gG 400 V 22x58 mm
Vano contatore: Vano contatore predisposto per l'installazione di n. 1 contatore monofasi