Fase 0

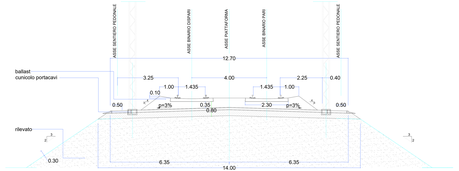

PIANTA IN RETTIFILO

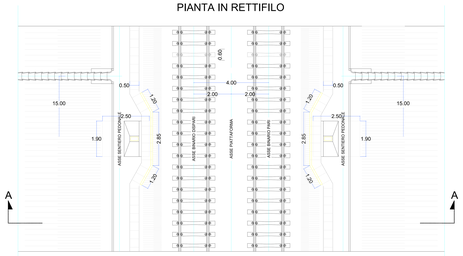

Fase Armamento

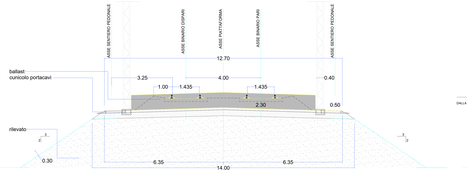

PIANTA IN RETTIFILO

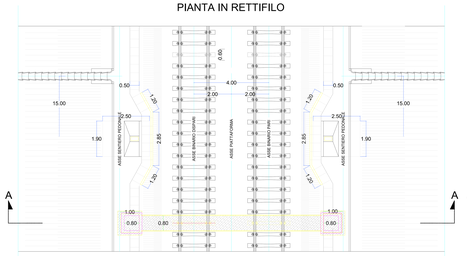

Fase Scavo - Ditta BCM

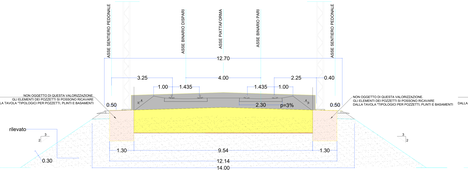

PIANTA IN RETTIFILO

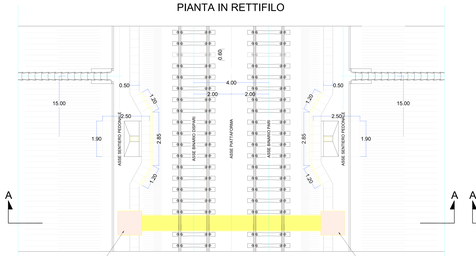

Fase posa tubazioni e Ricoprimento

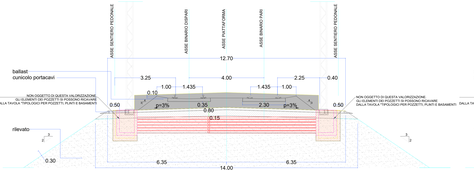

PIANTA IN RETTIFILO

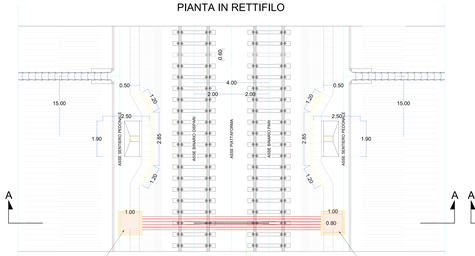

file standard
di 5 tubi

Fase Finale

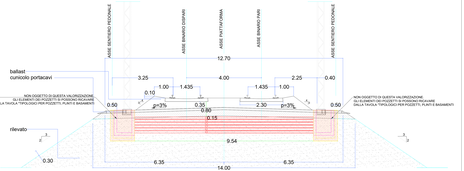

PIANTA IN RETTIFILO

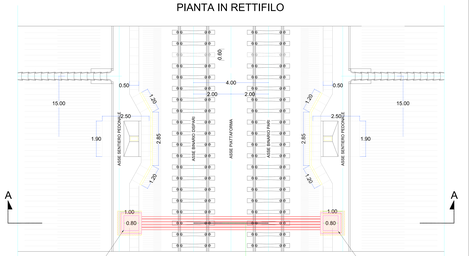

file standard
di 5 tubi

COMMITTENTE

RFI RETE FERROVIARIA ITALIANA
GRUPPO FERROVIE DELLO STATO ITALIANE

PROGETTAZIONE

ITALFERR
GRUPPO FERROVIE DELLO STATO ITALIANE

INFRASTRUTTURE FERROVIARIE STRATEGICHE DEFINITE DALLA LEGGE OBIETTIVO N. 443/01 e s.m.i

CUP J91J05000000001

U.O. IMPIANTI SEGNALAMENTO

PROGETTO DEFINITIVO

LINEA AV/AC MILANO - VENEZIA
LOTTO FUNZIONALE TRATTA AV/AC BRESCIA EST - VERONA
NODO AV/AC DI VERONA - INGRESSO OVEST

IMPIANTI DI SEGNALAMENTO

BONIFICA SISTEMATICA TERRESTRE IS (B.S.T.)
Tipologici B.S.T. per attraversamenti

SCALA: -

COMMESSA	LOTTO	FASE	ENTE	TIPO DOC.	OPERA/DISCIPLINA	PROGR.	REV.
IN10	10	D	58	PX	BB9000	002	A

Rev.	Descrizione	Redatto	Data	Verificato	Data	Approvato	Data	Autorizzato Data
A	EMISSIONE ESECUTIVA	G. Ciro	Giugno 2014	G. Ciro	Giugno 2014	A. Ciro	Giugno 2014	G. Ciro Giugno 2014

File: IN10105D9PXBB9000002A.dwg

n. Elab.: