


**RIEPILOGO CAVI NUOVI
(FASE 1.3)**

TIPO	LUNGHEZZA
1x2x1,5 (**)	7750 m
Muffole	N° 4

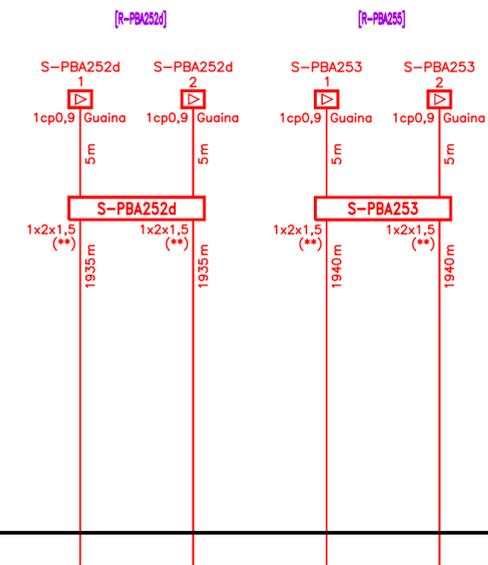

LEGENDA

- ▶ *Boa imperativa di tipo commutato*
- ▷ *Boa non imperativa di tipo commutato*
- CT *Cassetta Terminale*
- (*) *Cavi per impiego all'aperto*
- (**) *Cavi conformi al Regolamento UE 305/2011: B2ca, s1a, d1, a1*
- *Giunzione*

- Note:
- Cavi equipaggiati con schermo e twistati.
 - Le Lunghezze cavi sono incrementate del 10% tra Ente e Locale tecnologico.
 - Si è considerato un ulteriore tratto pari a 50mt per la risalita dei cavi.
 - Le giunzioni sono state conteggiate ogni 1000m per ogni tipologia di cavo.

LEGENDA

- Esistente
- Demolito (SCMT)
- Costruito nella fase attuale (SCMT)
- Provvisorio
- Demolito (ERTMS L1)
- Costruito nella fase attuale (ERTMS L1)
- Demolito (ERTMS L2)
- Costruito nella fase attuale (ERTMS L2)

ATTUATORI BOA/ENCODER SCMT

PP/ACC BIVIO/PC VERONA OVEST – GA1 (Km 141+378 LS / Km 150+600 AV)

COMMITTENTE:

RFI
RETE FERROVIARIA ITALIANA
GRUPPO FERROVIE DELLO STATO ITALIANE

PROGETTAZIONE:

ITALFERR
GRUPPO FERROVIE DELLO STATO ITALIANE

**INFRASTRUTTURE FERROVIARIE STRATEGICHE DEFINITE DALLA
LEGGE OBIETTIVO N. 443/01 e s.m.i**

CUP: J14H20000440001

U.O. IMPIANTI SEGNALAMENTO

PROGETTO DEFINITIVO

**LINEA AV/AC MILANO - VENEZIA
LOTTO FUNZIONALE TRATTA AV/AC BRESCIA EST - VERONA
NODO AV/AC DI VERONA: INGRESSO OVEST**

IMPIANTI DI SEGNALAMENTO

**TRATTA BIVIO/PC VERONA OVEST - SOMMACAMPAGNA
PIANO CAVI DI LINEA SCMT - FASE 1.3**

SCALA:

-

COMMESSA	LOTTO	FASE	ENTE	TIPO DOC.	OPERA/DISCIPLINA	PROGR.	REV.
IN10	10	D	58	PX	MT3222	001	A

Rev.	Descrizione	Redatto	Data	Verificato	Data	Approvato	Data	Autorizzato Data
A	Emissione esecutiva	C. Nannicini	Sett. 2021	G. Urbani	Sett. 2021	C. Mazzocchi	Sett. 2021	M. Gambaro Sett. 2021