



Ingresso AV Ovest - Fase 5 - Intervento Marciapiedi Verona Porta Nuova

Fase 5 - Intervento Marciapiedi Verona Porta Nuova

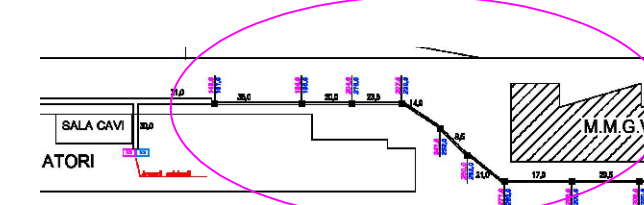

Verona P.N.
 VR-Brennero Km 3+378
 Mi-Ve Km 147+480
 VR-BO Km 114+951
 VR-Mo Km 97+858

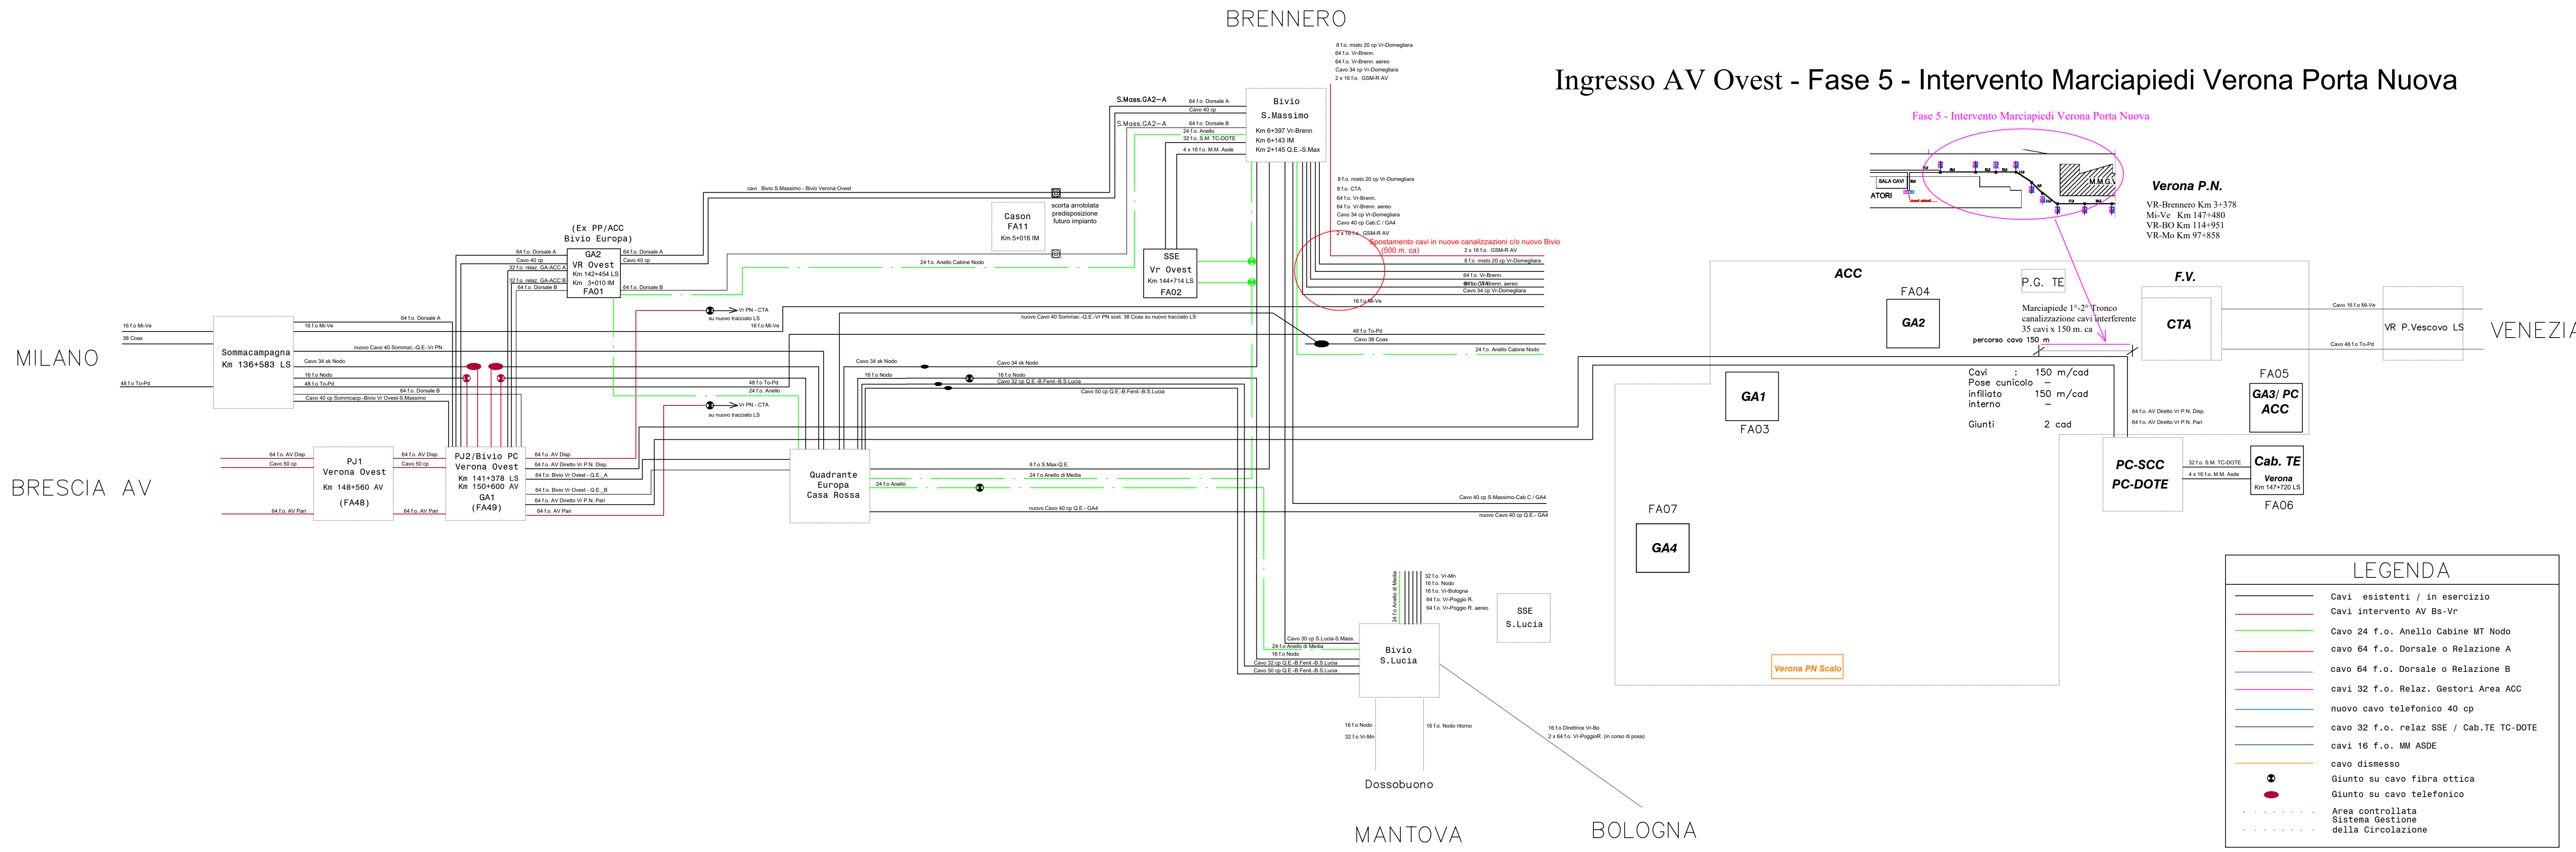

LEGENDA

- Cavi esistenti / in esercizio
- Cavi intervento AV Bs-Vr
- Cavo 24 f.o. Anello Cabine MT Nodo
- cavo 64 f.o. Dorsale o Relazione A
- cavo 64 f.o. Dorsale o Relazione B
- cavi 32 f.o. Relaz. Gestori Area ACC
- nuovo cavo telefonico 40 cp
- cavo 32 f.o. relaz SSE / Cab.TE TC-DOTE
- cavi 16 f.o. MM ASDE
- cavo dismesso
- ⊕ Giunto su cavo fibra ottica
- ⊙ Giunto su cavo telefonico
- Area controllata Sistema Gestione della Circolazione

COMMITTENTE:

RETE FERROVIARIA ITALIANA
 GRUPPO FERROVIE DELLO STATO ITALIANE

PROGETTAZIONE:

ITALFERR
 GRUPPO FERROVIE DELLO STATO ITALIANE

CUP: J14H20000440001

U.O. TELECOMUNICAZIONI
PROGETTO DEFINITIVO

LINEA AV/AC MILANO - VENEZIA
LOTTO FUNZIONALE TRATTA AV/AC BRESCIA EST - VERONA
NODO AV/AC DI VERONA: INGRESSO OVEST

Impianti di Telecomunicazione
 Verona Porta Nuova e Posto Centrale
 Marciapiede I-II Tronco - Piano cavi telefonici e fibra ottica principali in R/G - Fase 5

SCALA:
 —

COMMESSA	LOTTO	FASE	ENTE	TIPO DOC.	OPERADISCIPLINA	PROGR.	REV.
IN10	10	D	58	PX	CV12A0	003	A

Rev.	Descrizione	Redatto	Data	Verificato	Data	Approvato	Data	Autorizzato Data
A	Emissione esecutiva	L.Storari	Lug.2021	L.Storari	Lug.2021	C.Mazzocchi	Lug.2021	G.Clemenza Lug.2021



File: IN1010D58PXC12A0003A.dwg n. Elab.: