

Ingresso AV Ovest - Fase 1.2 Attivazione linea Indipendente Merci

BRENNERO

MILANO


BRESCIA AV

MANTOVA

BOLOGNA

Verona P.N.

VENEZIA

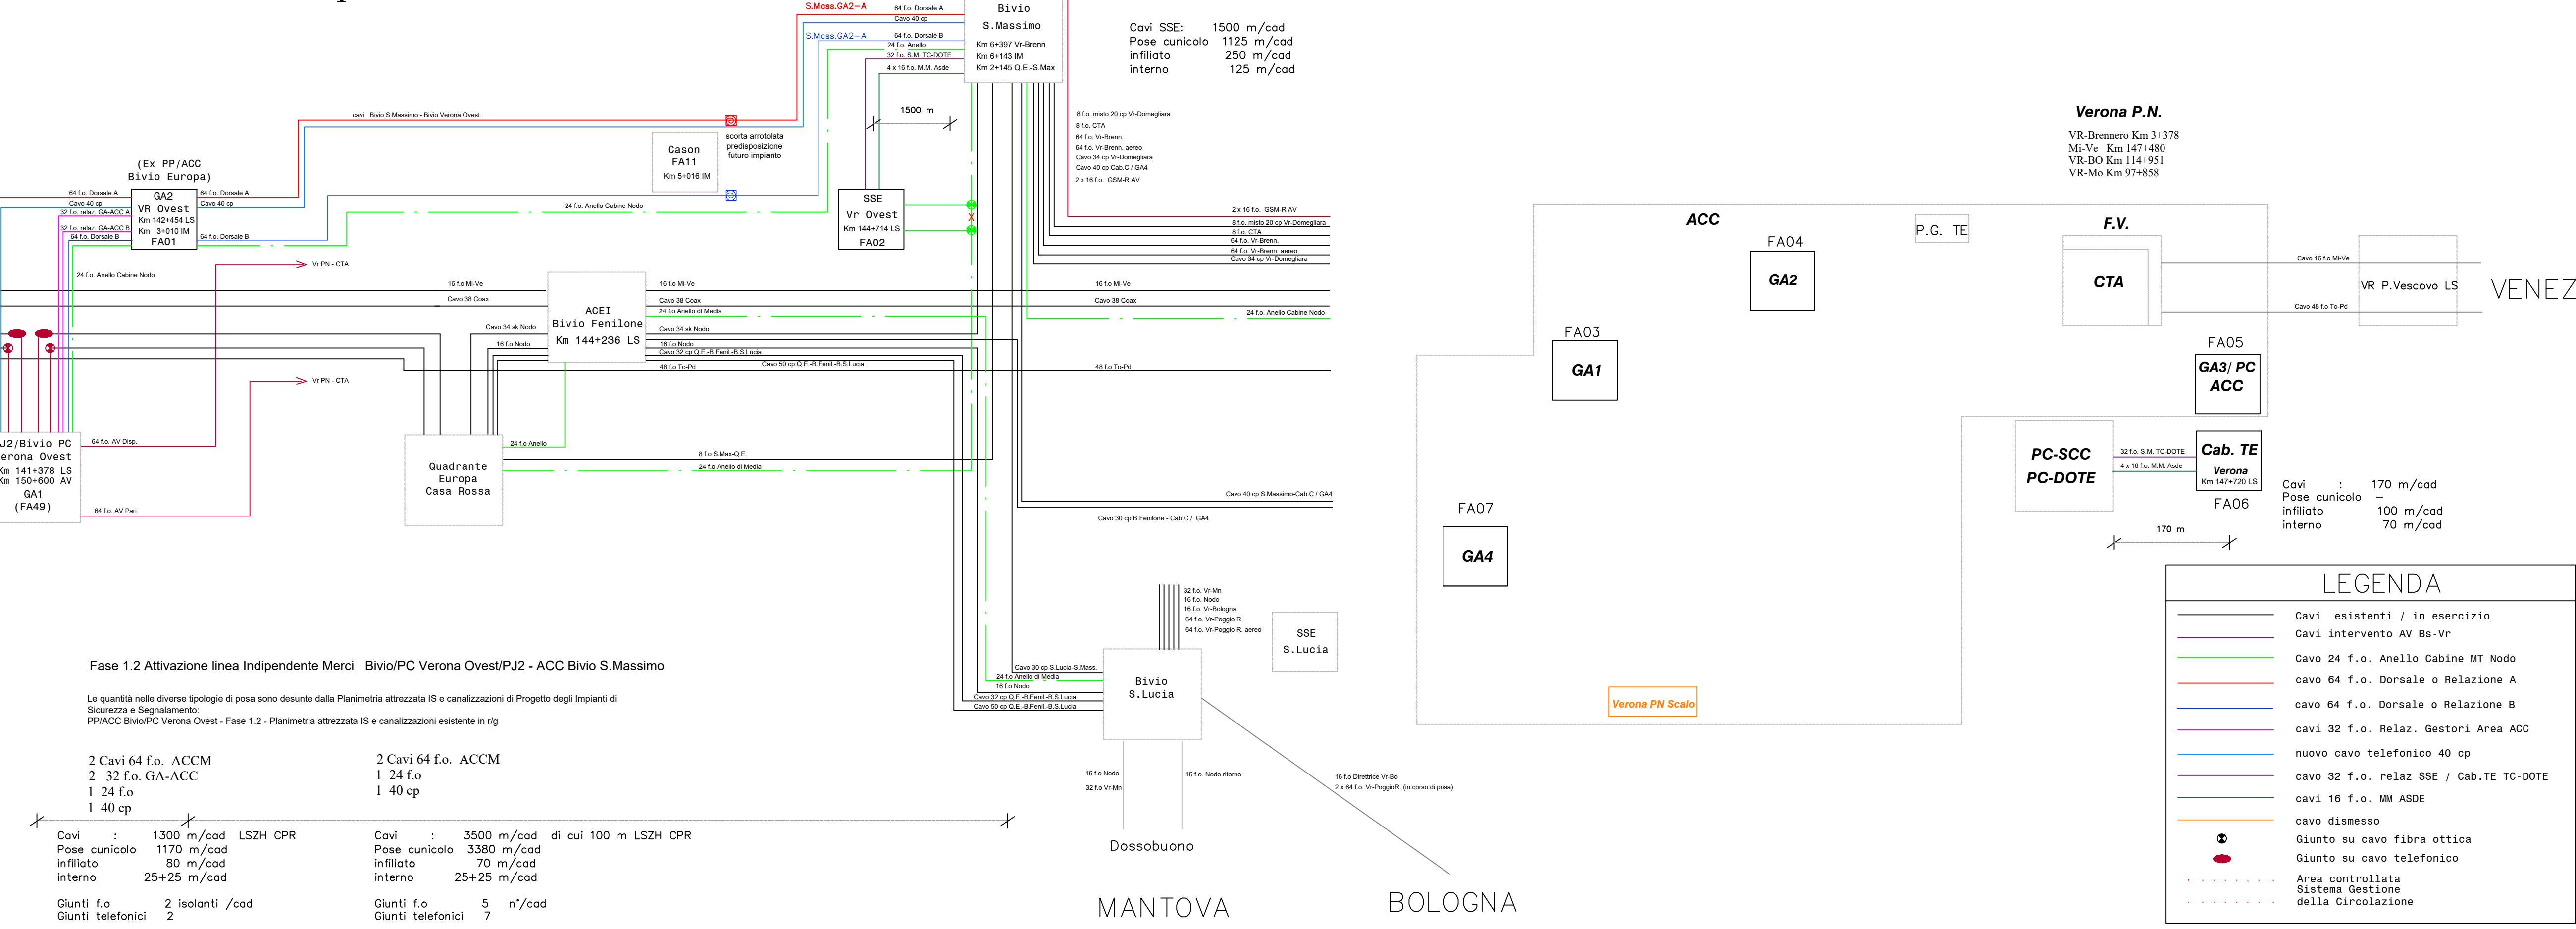

Fase 1.2 Attivazione linea Indipendente Merce Bivio/PC Verona Ovest/PJ2 - ACC Bivio S.Massimo

La quantità nelle diverse tipologie di posa sono desunte dalla Planimetria attrezzata IS e canalizzazioni di Progetto degli Impianti di Sicurezza e Segnalamento.
PP/ACC Bivio/PC Verona Ovest - Fase 1.2 - Planimetria attrezzata IS e canalizzazioni esistente in r/g

2 Cavi 64 f.o. ACCM	2 Cavi 64 f.o. ACCM
2 32 f.o. GA-ACC	1 24 f.o.
1 24 f.o.	1 40 cp
1 40 cp	
Cavi : 1300 m/cad LSZH CPR	Cavi : 3500 m/cad di cui 100 m LSZH CPR
Pose cunicolo 1170 m/cad	Pose cunicolo 3380 m/cad
infilato 80 m/cad	infilato 70 m/cad
interno 25+25 m/cad	interno 25+25 m/cad
Ciunti f.o. 2 isolanti /cad	Ciunti f.o. 5 n'/cad
Ciunti telefonici 2	Ciunti telefonici 7

Cavi SSE: 1500 m/cad
Pose cunicolo 1125 m/cad
infilato 250 m/cad
interno 125 m/cad

Cavi : 170 m/cad
Pose cunicolo -
infilato 100 m/cad
interno 70 m/cad

LEGENDA

- Cavi esistenti / in esercizio
- Cavi intervento AV Bs-Vr
- Cavo 24 f.o. Anello Cabine MT Nodo
- cavo 64 f.o. Dorsale o Relazione A
- cavo 64 f.o. Dorsale o Relazione B
- cavi 32 f.o. Relaz. Gestori Area ACC
- nuovo cavo telefonico 40 cp
- cavo 32 f.o. relaz SSE / Cab.TE TC-DOTE
- cavi 16 f.o. MM ASDE
- cavo dismesso
- Giunto su cavo fibra ottica
- Giunto su cavo telefonico
- Area controllata
- Sistema Gestione della Circolazione

COMMITTENTE:
RFI
RETE FERROVIARIA ITALIANA
GRUPPO FERROVIE DELLO STATO ITALIANE

PROGETTAZIONE:
ITALFERR
GRUPPO FERROVIE DELLO STATO ITALIANE

CUP: J14H20000440001

U.O. TELECOMUNICAZIONI
PROGETTO DEFINITIVO


LINEA AV/AC MILANO - VENEZIA
LOTTO FUNZIONALE TRATTA AV/AC BRESCIA EST - VERONA
NODO AV/AC DI VERONA: INGRESSO OVEST

Impianti di Telecomunicazione
Tratta Bivio/PC S.Massimo-Bivio/PC Verona Ovest - Fase 1.2 - Linea Indip. Merce
Piano cavi telefonici e fibra ottica principali

SCALA:
—

COMMESSA	LOTTO	FASE	ENTE	TIPO DOC.	OPERA/DISCIPLINA	PROGR.	REV.
IN10	10	D	58	PX	CV3110	001	A

Rev.	Descrizione	Redatto	Data	Verificato	Data	Approvato	Data	Autorizzato Data
A	Emissione esecutiva	L.Storari	Lug.2021	L.Storari	Lug.2021	C.Mazzocchi	Lug.2021	G.Clemenza Lug.2021

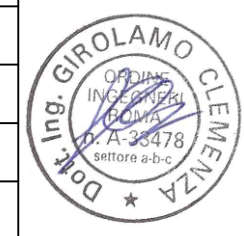

File: IN1010D58PXC3110001A.dwg n. Elab.: