


Ingresso AV Ovest - Fase 1.3 Attivazione PP/ACC Sommacampagna e tratta

BRENNERO

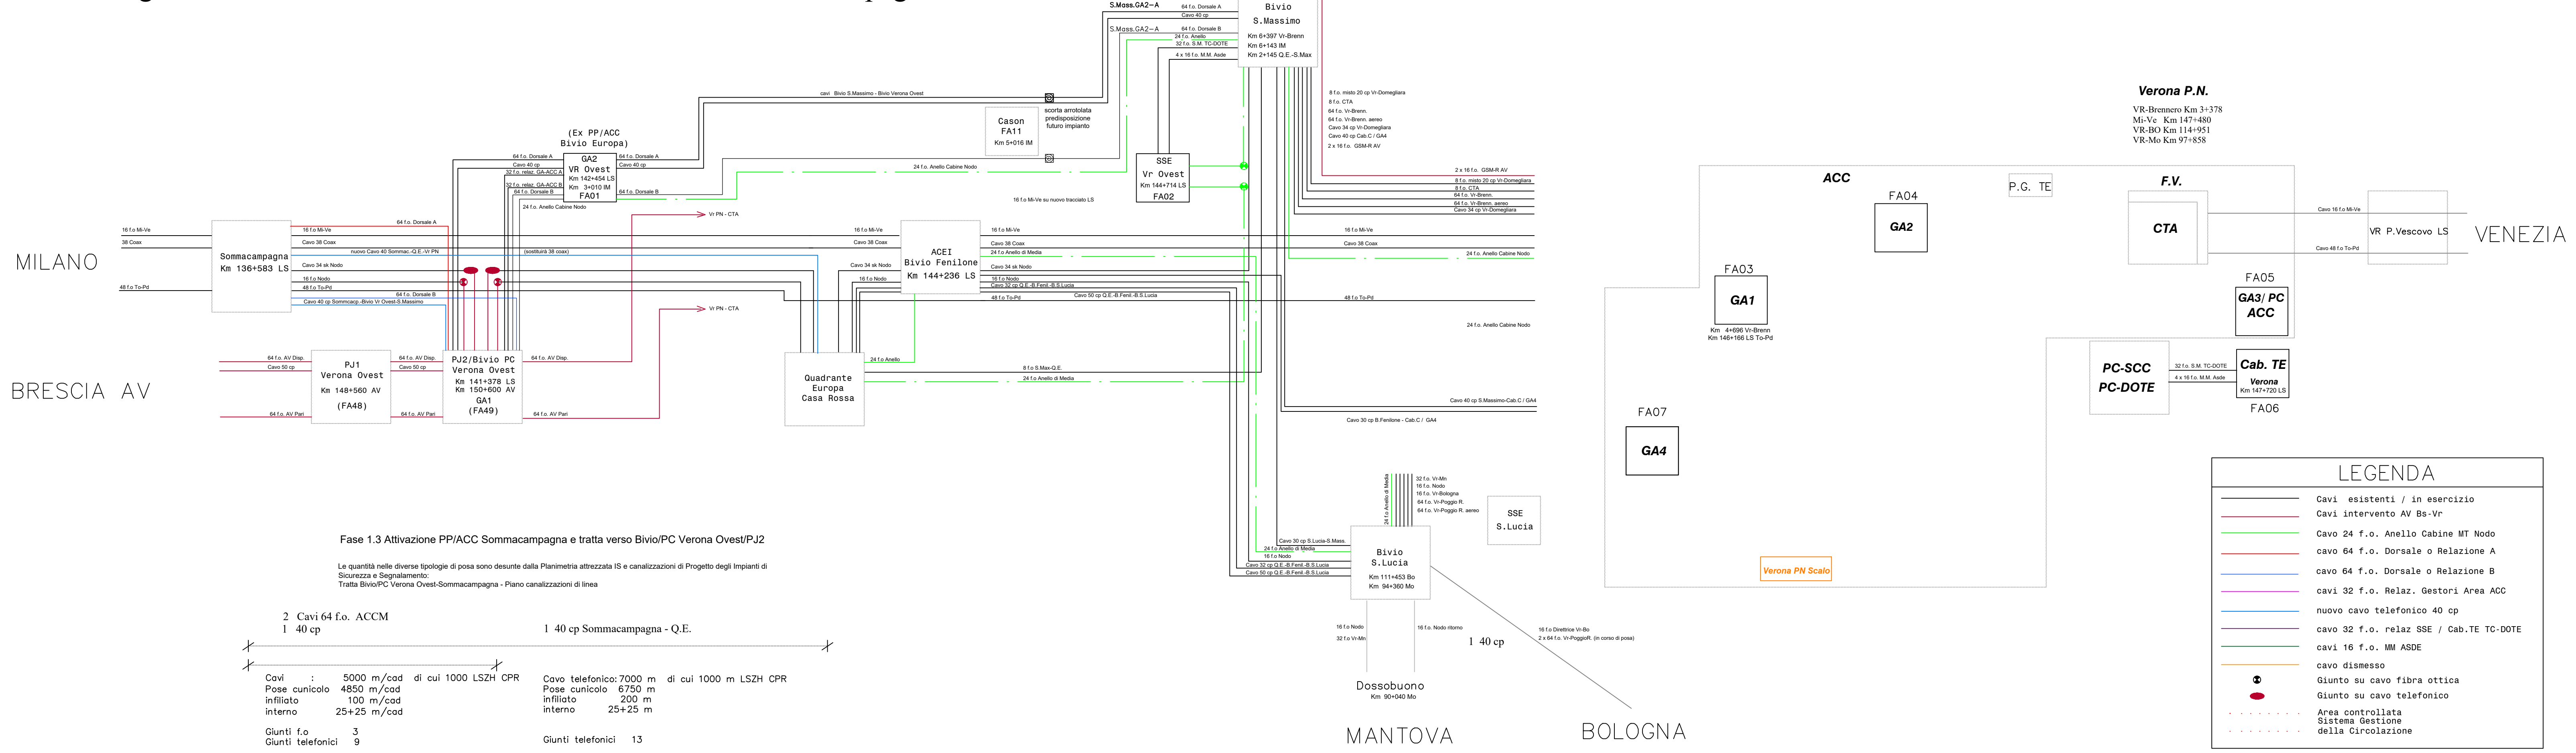

COMMITTENTE:

PROGETTAZIONE:

CUP: J14H20000440001

U.O. TELECOMUNICAZIONI

PROGETTO DEFINITIVO

LINEA AV/AC MILANO - VENEZIA
LOTTO FUNZIONALE TRATTA AV/AC BRESCIA EST - VERONA

NODO AV/AC DI VERONA: INGRESSO OVEST

Impianti di Telecomunicazione
Tratta Bivio/PC Verona Ovest - Sommacampagna - Fase 1.3
Piano cavi telefonici e fibra ottica principali

SCALA: —

COMMESSA	LOTTO	FASE	ENTE	TIPO DOC.	OPERA/DISCIPLINA	PROGR.	REV.
IN10	10	D	58	PX	CV3220	001	A

Rev.	Descrizione	Redatto	Data	Verificato	Data	Approvato	Data	Autorizzato Data
A	Emissione esecutiva	L. Storari	Lug. 2021	L. Storari	Lug. 2021	C. Mazzocchi	Lug. 2021	G. Clemenza Lug. 2021

File: IN1010D58PXC3220001A.dwg

n. Elab.: