


Ingresso AV Ovest - Fase 1.3 Attivazione PP/ACC Sommacampagna e rilocalizzazione Mi-Ve LS

BRENNERO

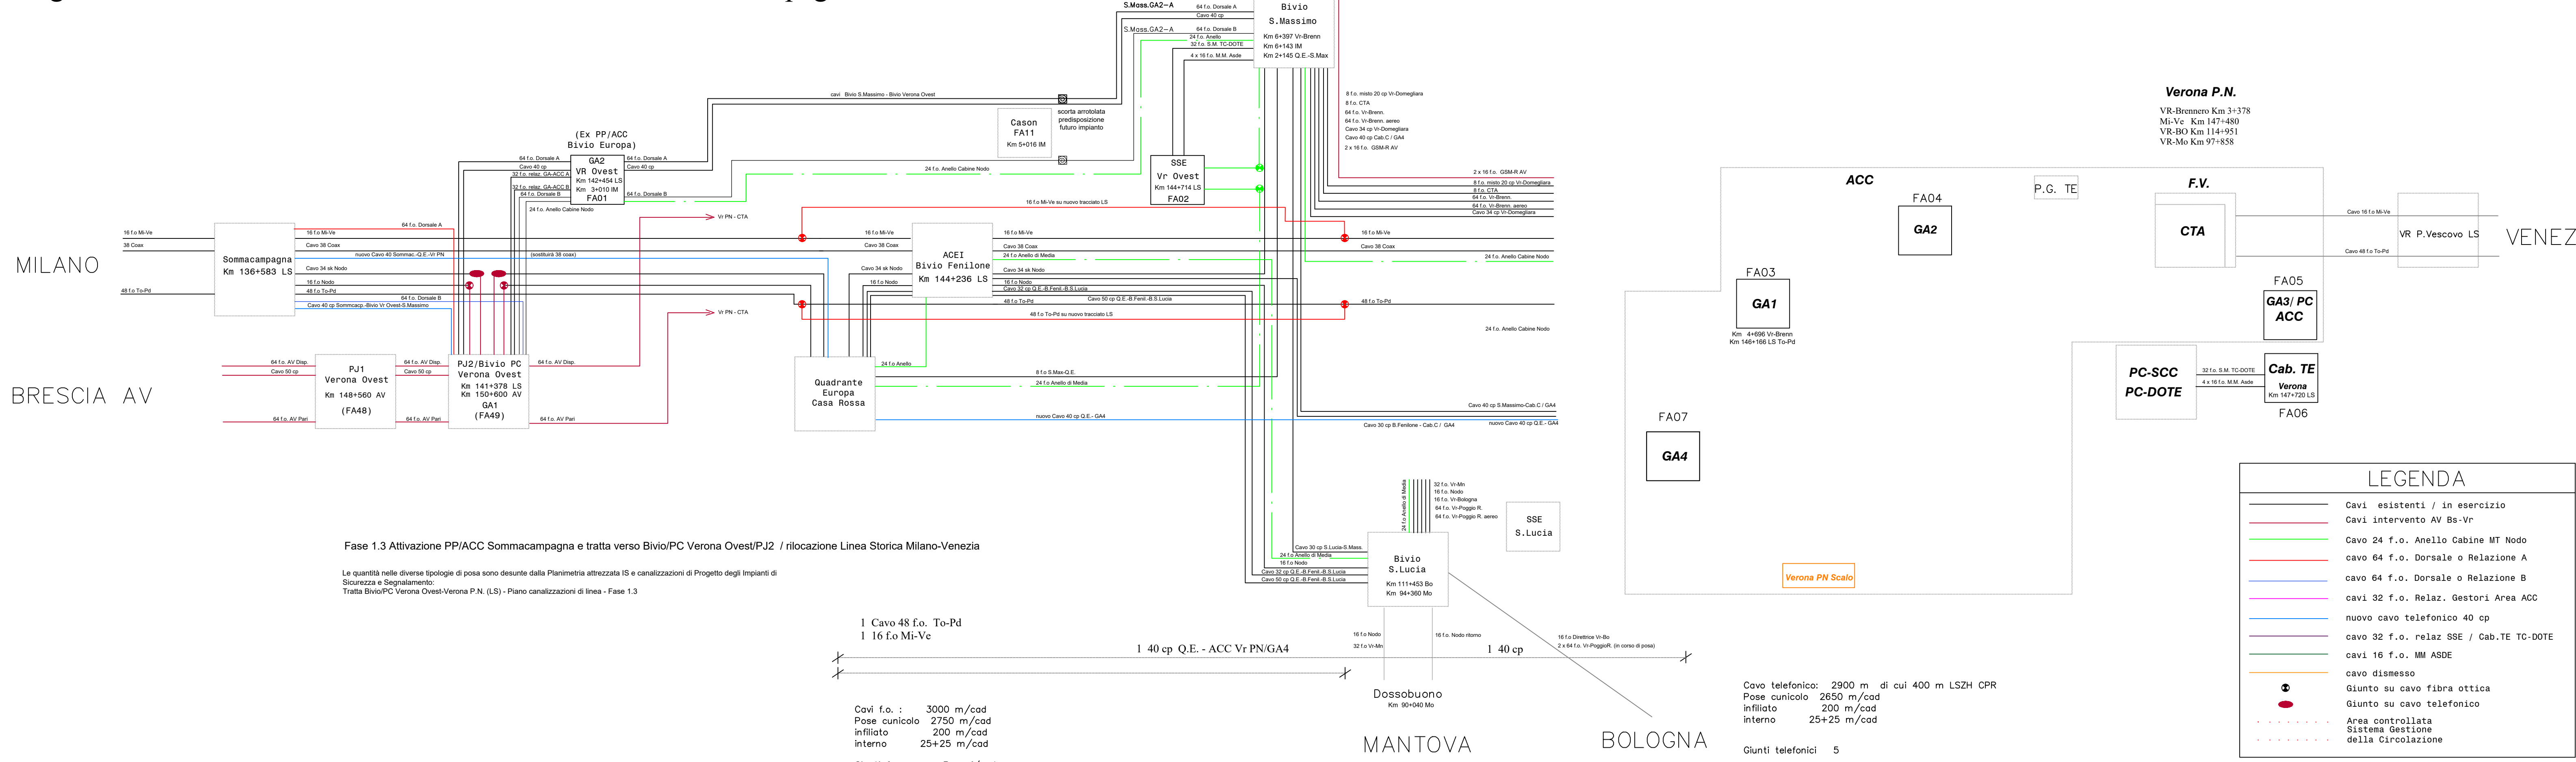

COMMITTENTE:
RFI
RETE FERROVIARIA ITALIANA
GRUPPO FERROVIE DELLO STATO ITALIANE

PROGETTAZIONE:
ITALFERR
GRUPPO FERROVIE DELLO STATO ITALIANE

CUP: J14H20000440001

U.O. TELECOMUNICAZIONI
PROGETTO DEFINITIVO

LINEA AV/AC MILANO - VENEZIA
LOTTO FUNZIONALE TRATTA AV/AC BRESCIA EST - VERONA


NODO AV/AC DI VERONA: INGRESSO OVEST

Impianti di Telecomunicazione
Tratta Bivio/PC Verona Ovest-Verona P.N. (LS)
Piano cavi telefonici e fibra ottica principali in R/G - Fase 1.3

SCALA:
—

COMMESSA	LOTTO	FASE	ENTE	TIPO DOC.	OPERA/DISCIPLINA	PROGR.	REV.
IN10	10	D	58	PX	CV3320	001	A

Rev.	Descrizione	Redatto	Data	Verificato	Data	Approvato	Data	Autorizzato Data
A	Emissione esecutiva	L. Storari	Lug. 2021	L. Storari	Lug. 2021	C. Mazzocchi	Lug. 2021	G. Clemenza Lug. 2021

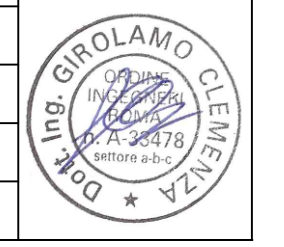

File: IN1010D58PXCVC3320001A.dwg n. Elab.: