


# Ingresso AV Ovest - Fase 2.2 Dismissione ACEI Bivio Fenilone

BRENNERO

MILANO

BRESCIA AV

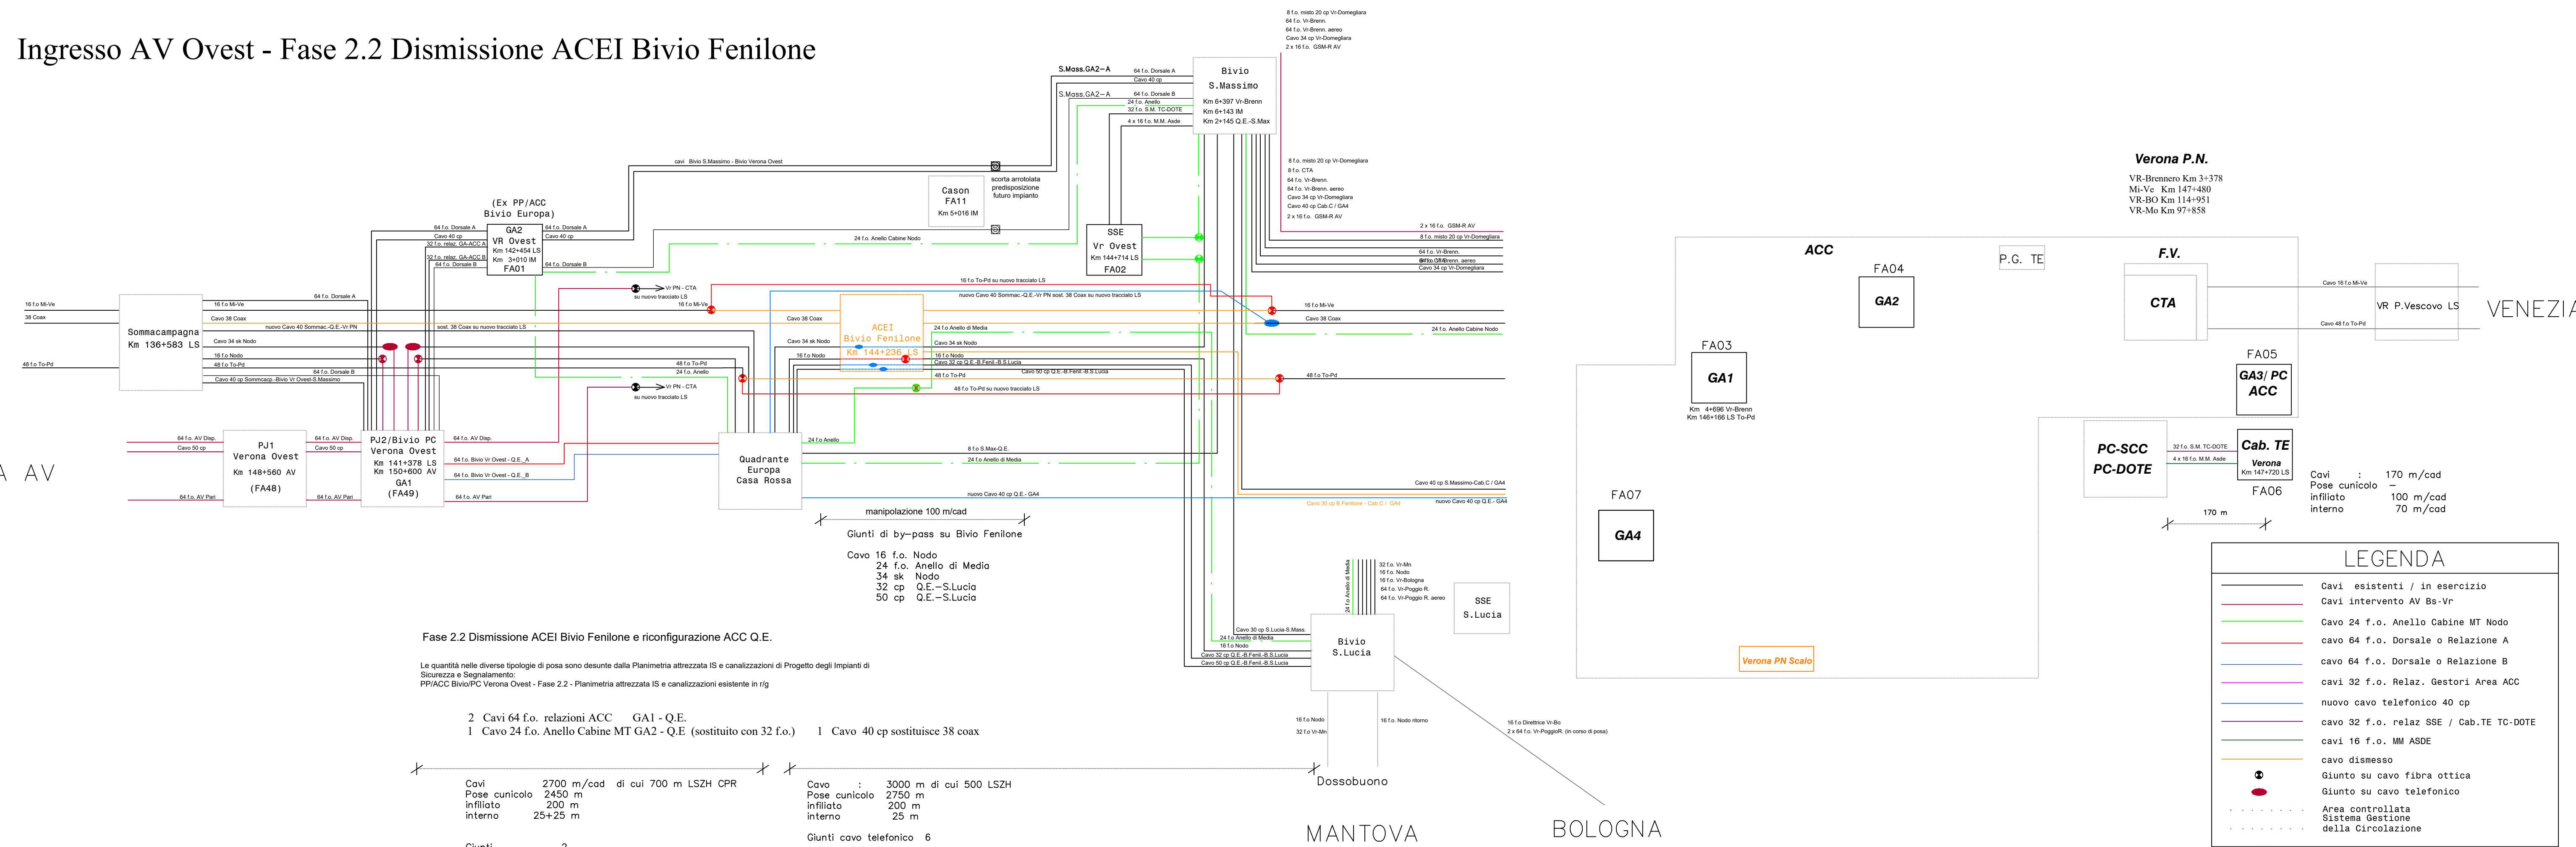

COMMITTENTE:

PROGETTAZIONE:

CUP: J14H20000440001

U.O. TELECOMUNICAZIONI  
**PROGETTO DEFINITIVO**

LINEA AV/AC MILANO - VENEZIA  
 LOTTO FUNZIONALE TRATTA AV/AC BRESCIA EST - VERONA


NODO AV/AC DI VERONA: INGRESSO OVEST

Impianti di Telecomunicazione  
 Tratta Bivio/PC Verona Ovest-Quadrante Europa - Fase 2.2  
 Piano cavi telefonici e fibra ottica principali

SCALA:  
 -

COMMESSA	LOTTO	FASE	ENTE	TIPO DOC.	OPERA/DISCIPLINA	PROGR.	REV.
IN10	10	D	58	PX	CV4150	001	A

Rev.	Descrizione	Redatto	Data	Verificato	Data	Approvato	Data	Autorizzato Data
A	Emissione esecutiva	L.Storari	Lug.2021	L.Storari	Lug.2021	C.Mazzocchi	Lug.2021	G.Clemenza Lug.2021

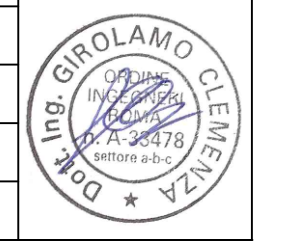

File: IN1010D58PXC4150001A.dwg n. Elab.: