
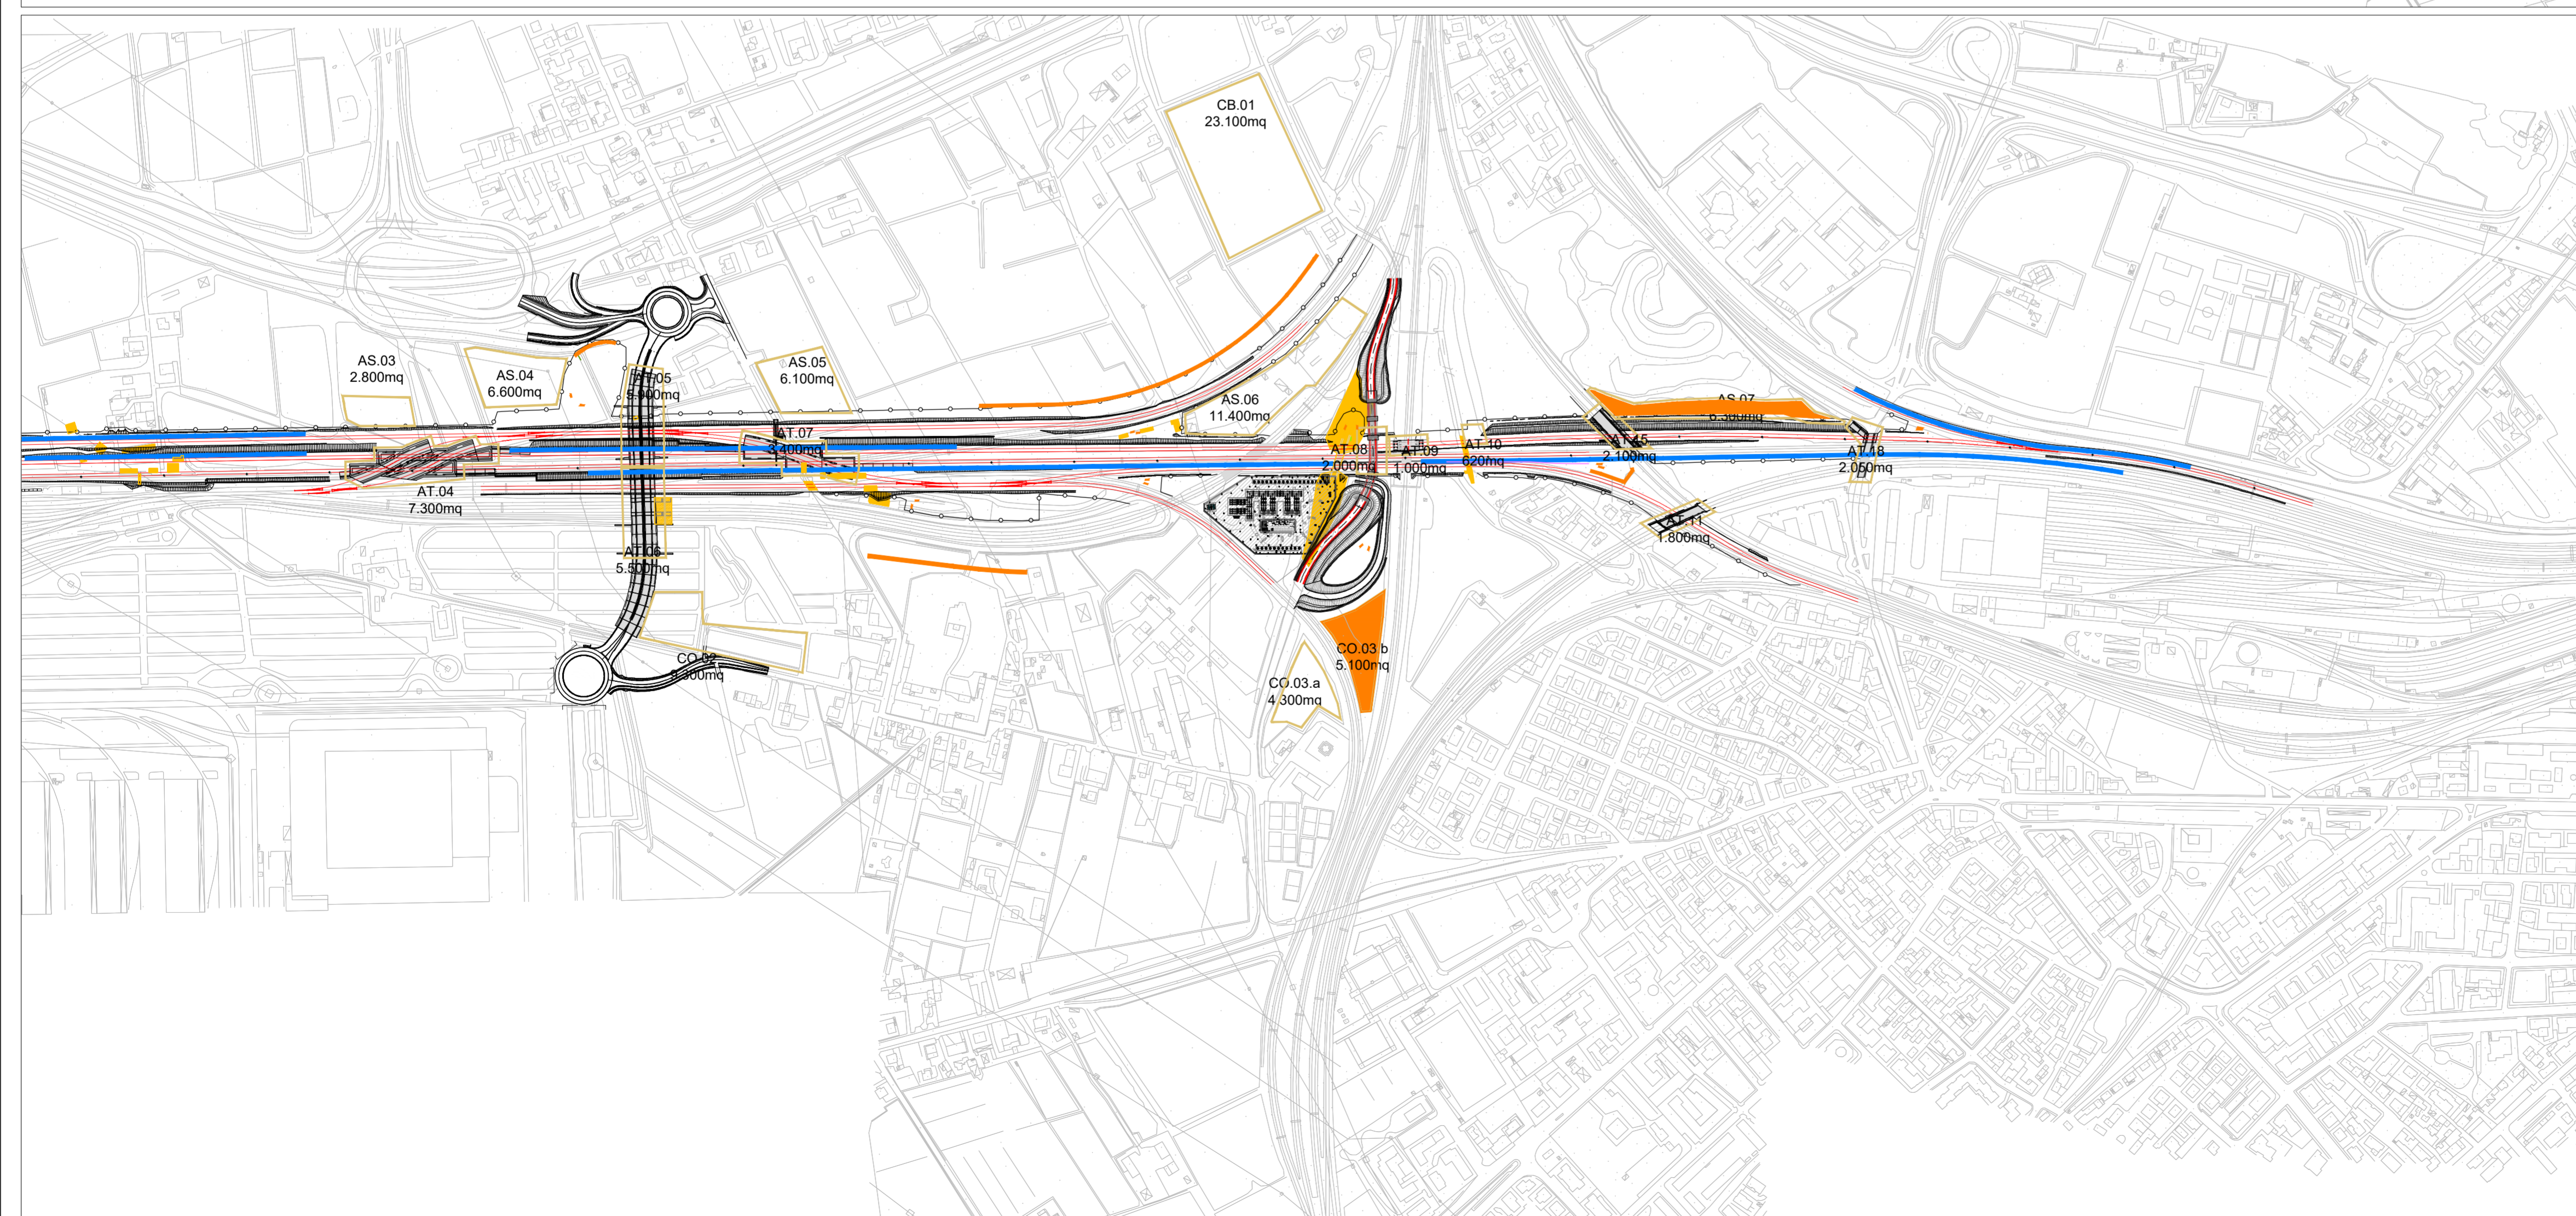
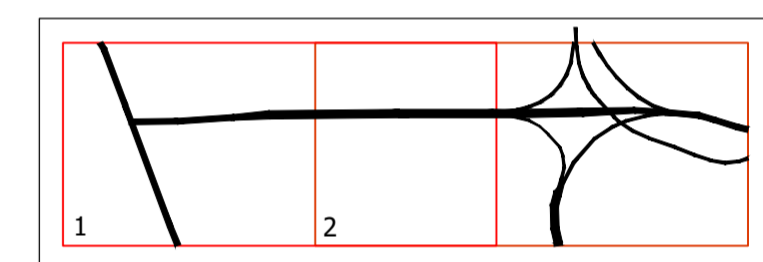


Tracciato di progetto

Aree cantiere

B.O.E. - Bonifica ordigni bellici superficiale con profondità 3.00 m

Aree oggetto di interventi a verde

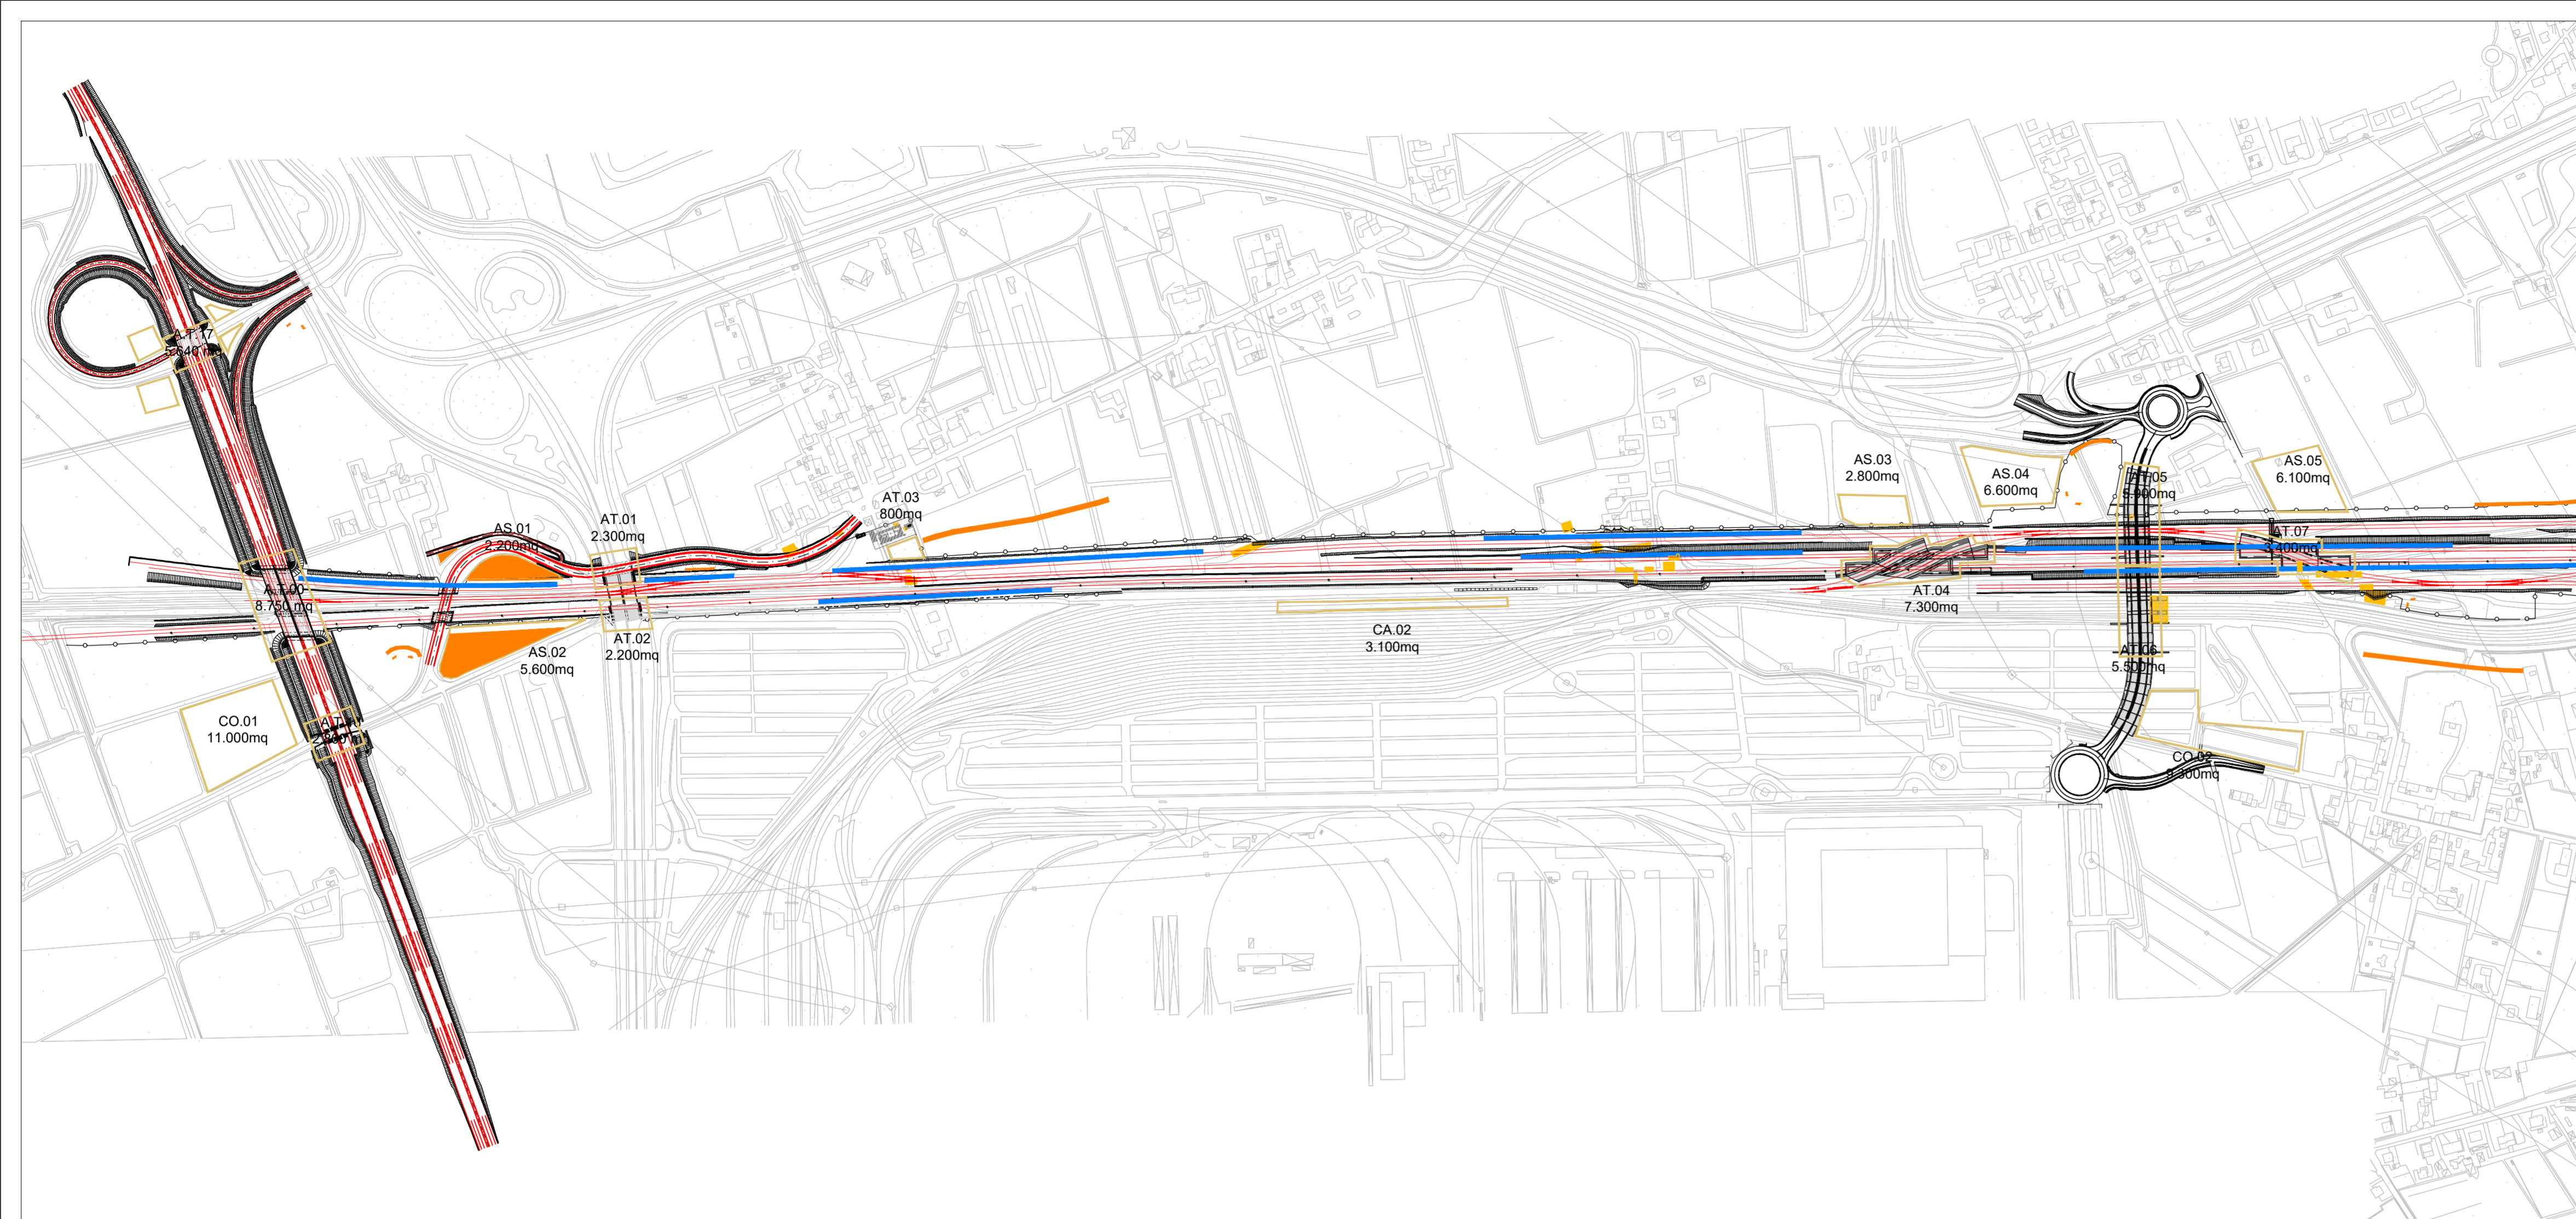

COMMITTENTE:



PROGETTAZIONE:



INFRASTRUTTURE FERROVIARIE STRATEGICHE DEFINITE DALLA LEGGE OBIETTIVO N. 443/01 e s.m.i

CUP: J14H2000440001

**DIREZIONE TECNICA
U.O. ARCHITETTURA, AMBIENTE E TERRITORIO
S.O. AMBIENTE**

PROGETTO DEFINITIVO

**LINEA AV/AC MILANO - VENEZIA
LOTTO FUNZIONALE TRATTA AV/AC BRESCIA EST - VERONA**

NODO AV/AC DI VERONA: INGRESSO OVEST

OPERE A VERDE
PLANIMETRIA BOE

SCALA :
1:5.000

COMMESSA	LOTTO	FASE	ENTE	TIPO DOC.	OPERA/DISCIPLINA	PROGR.	REV.
IN10	10	D	22	P5	IA0000	001	A

Revis.	Descrizione	Redatto	Data	Verificato	Data	Approvato	Data	Autorizzato / Data
A	Emissione esecutiva	F. Ventura	Nov. 2021	G. Dajelli A. Cantello	Nov. 2021	C. Mazzocchi	Nov. 2021	C. Erigiani S. Basso M. Vignati D. Basso M. Vignati