



N.B.
Il censimento vegetazionale, svolto nel 2016, verrà aggiornato col Progetto Esecutivo tenendo conto delle modifiche progettuali emerse in sede di CdS e delle relative nuove occupazioni di aree, come risulteranno dal Piano particolare di esproprio aggiornato.

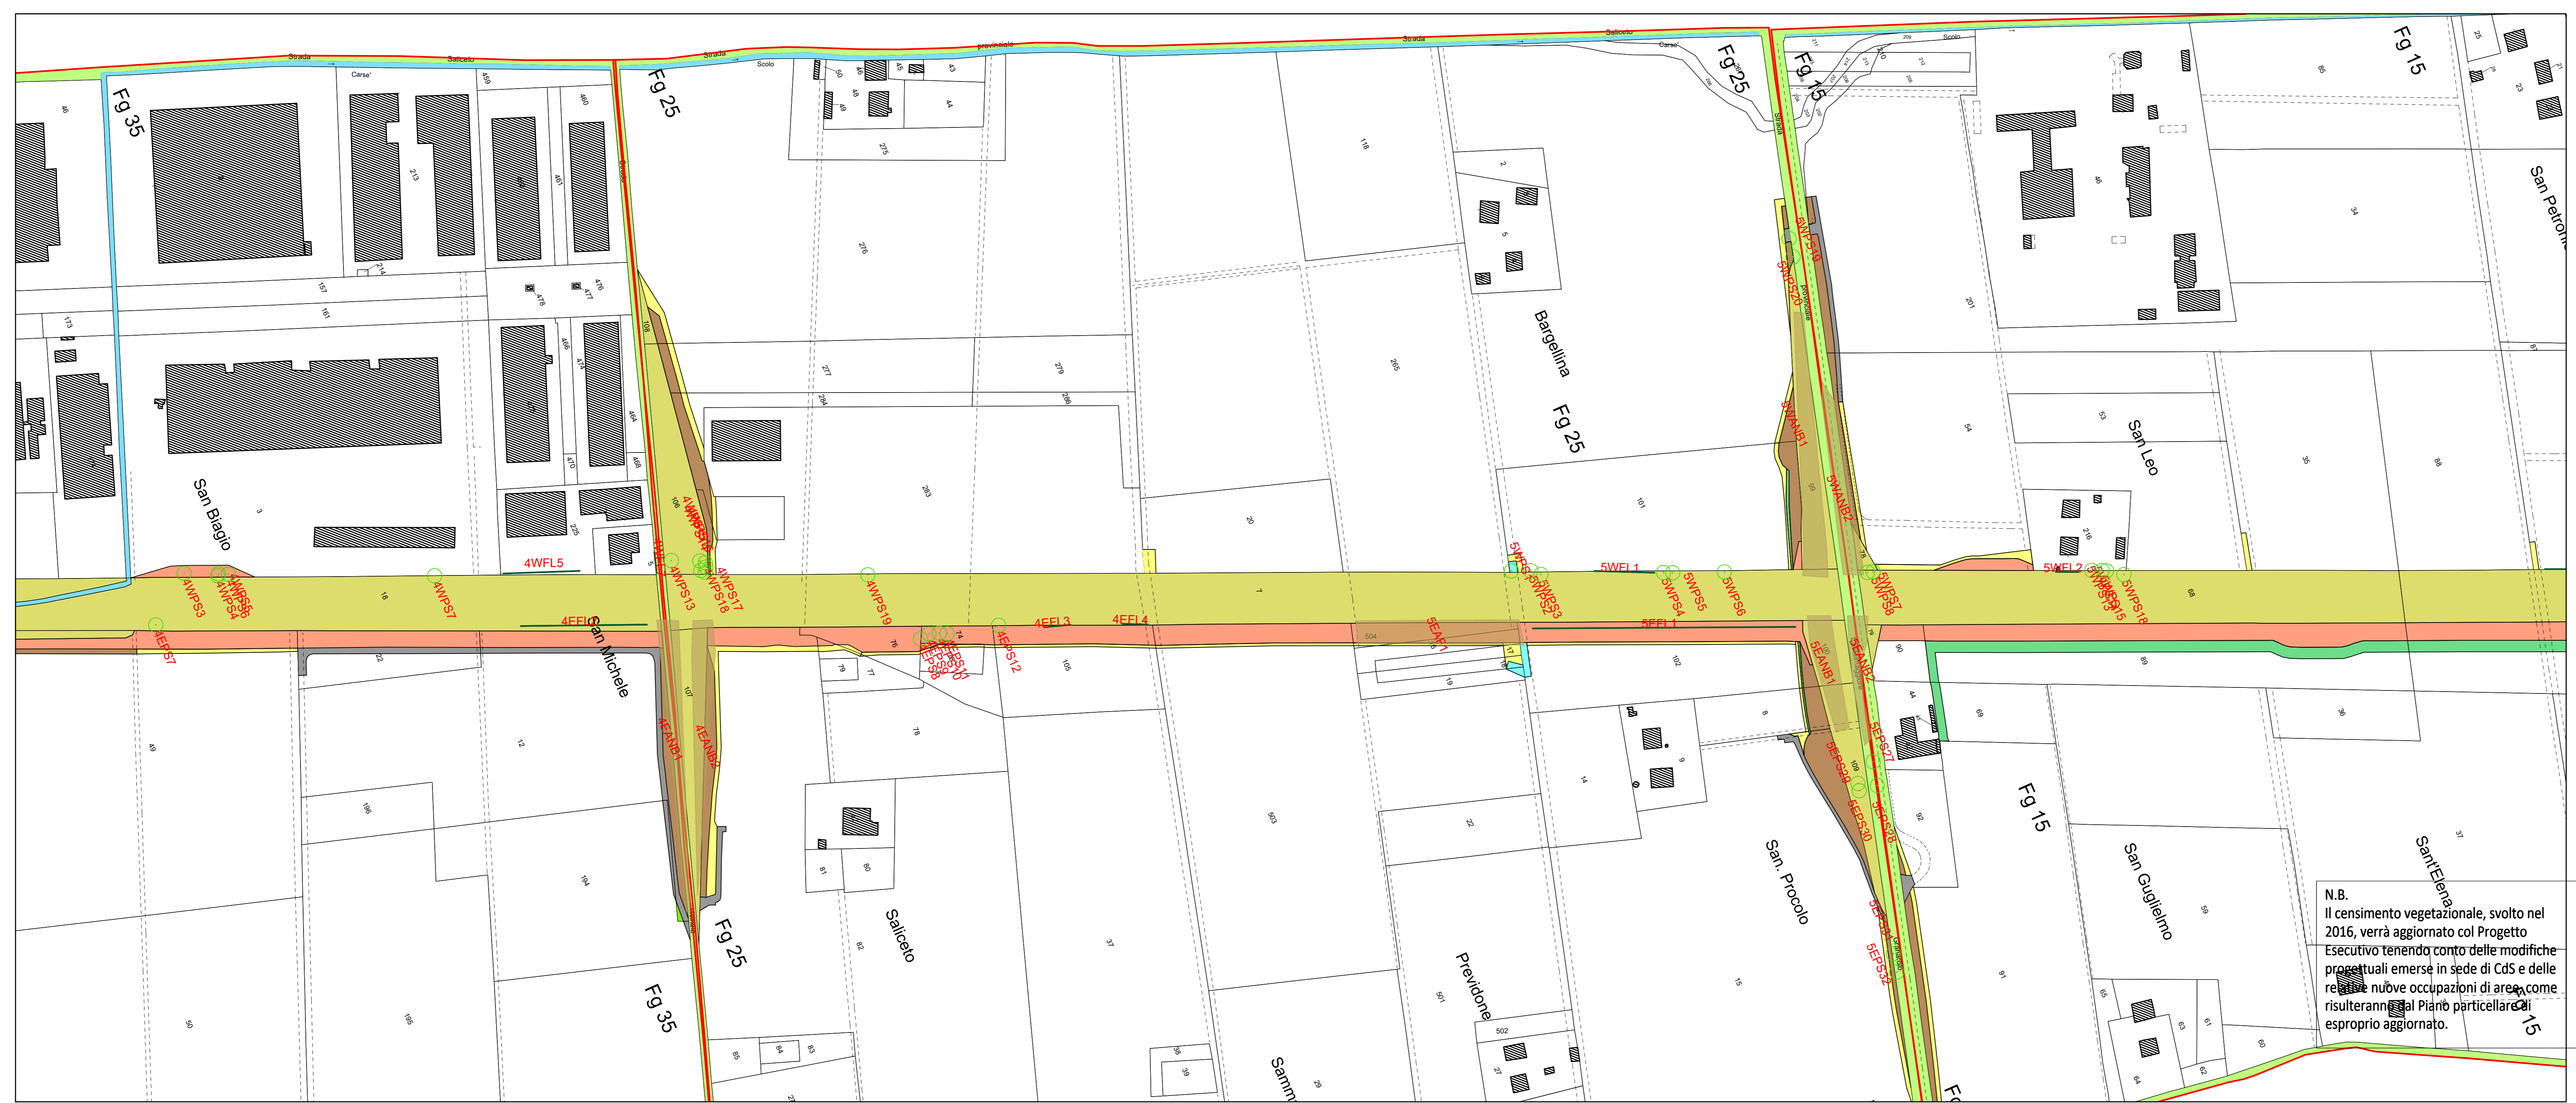

N.B.
Il censimento vegetazionale, svolto nel 2016, verrà aggiornato col Progetto Esecutivo tenendo conto delle modifiche progettuali emerse in sede di CdS e delle relative nuove occupazioni di aree, come risulteranno dal Piano particolare di esproprio aggiornato.

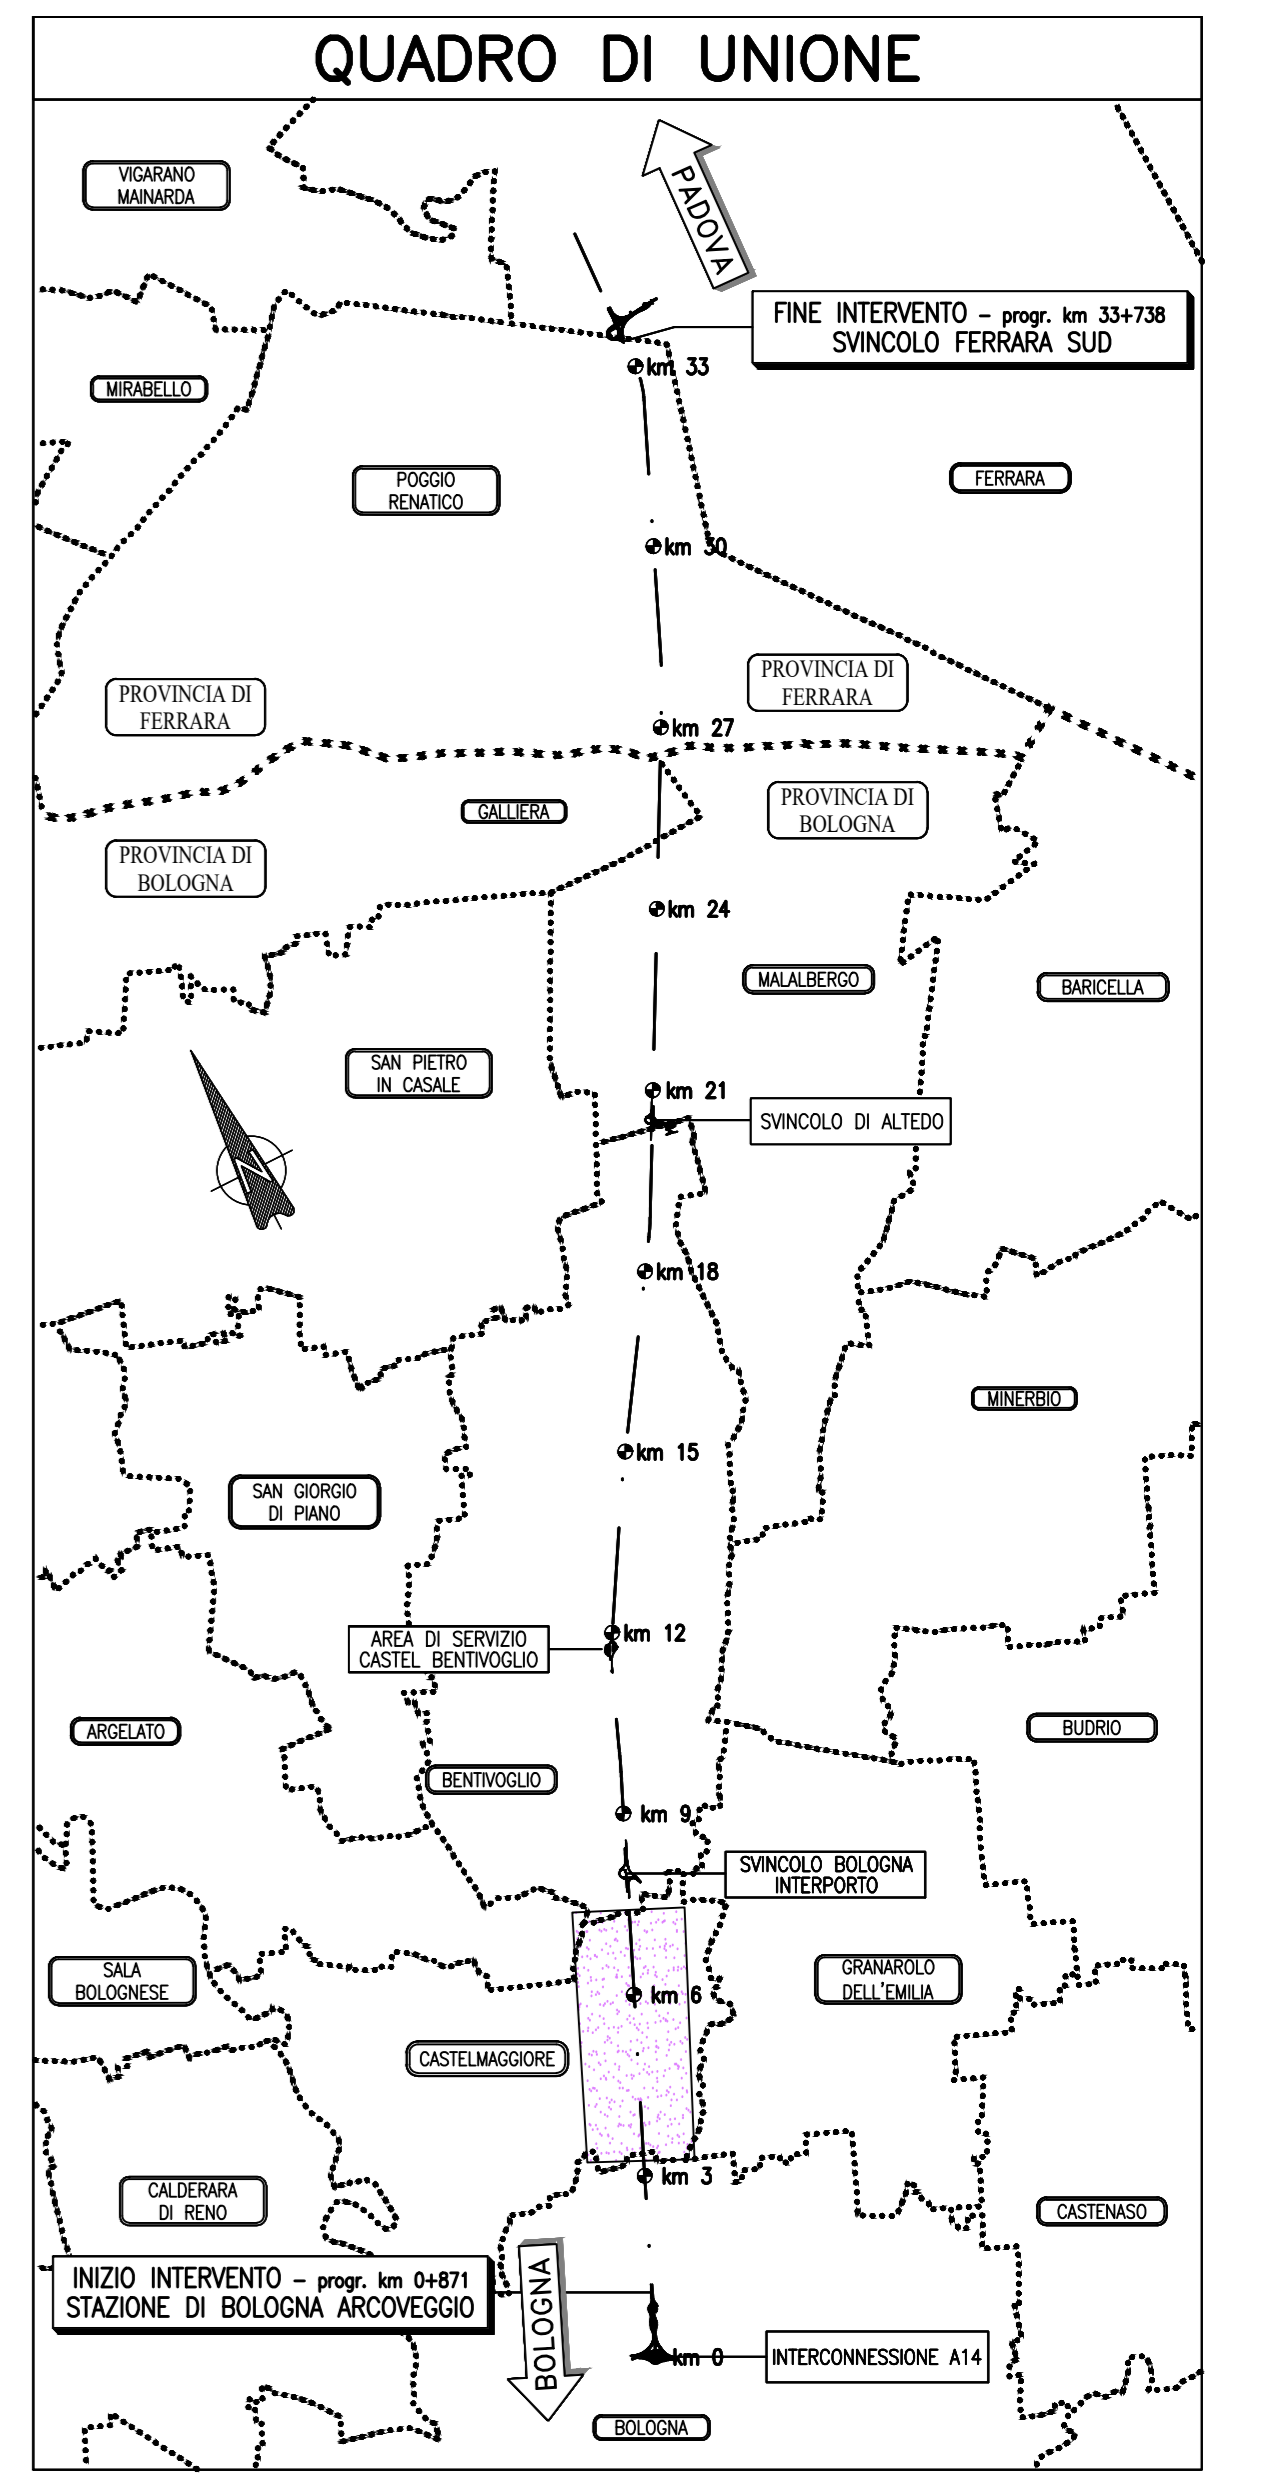

SIMBOLOGIE DI PIANO PARTICELLARE - DESCRIZIONE	
ESISTENTE	STRADE CATASTALMENTE PUBBLICHE
ESISTENTE	ACQUE CATASTALMENTE PUBBLICHE
ESISTENTE	SEDE AUTOSTRADA, PERTINENZE AUTOSTRADALI ECC.
ESISTENTE	DEVIAZIONE STRADE E FOSSI
ESISTENTE	RELIQUATO
ESISTENTE	MITIGAZIONE AMBIENTALE
ESISTENTE	SERVIZI DI PASSO U.T.U.P. DI VIADOTTO, DI GALLERIA
ESISTENTE	SERVIZI PER INTERFERENZE
ESISTENTE	SERVIZI DI DRENAGGIO
ESISTENTE	AREE DICHIARATE DI PUBBLICA UTILITA'
ESISTENTE	AREE DICHIARATE DI PUBBLICA UTILITA' IN RESTITUZIONE
ESISTENTE	OCCUPAZIONI TEMPORANEE
ESISTENTE	AREE IN OCCUPAZIONI TEMPORANEE PER MITIGAZIONE AMBIENTALE
ESISTENTE	AREE DEMANIALI
ESISTENTE	SEDE STRADA E AUTOSTRADA CON INTERAZIONE CATASTALE A PRIVATI
ESISTENTE	OCCUPAZIONI TEMPORANEE AREE DEMANIALI
ESISTENTE	OCCUPAZIONI DEFINITIVE AREE DEMANIALI

autostrade // per l'italia
AUTOSTRADA (A13) : BOLOGNA-PADOVA
 TRATTO: BOLOGNA - FERRARA
AMPLIAMENTO ALLA TERZA CORSIA
 TRATTO: BOLOGNA ARCOVEGGIO - FERRARA SUD

PROGETTO DEFINITIVO
PARTE GENERALE
 CENSIMENTO VEGETAZIONALE
 PLANIMETRIA CENSIMENTO SU ESPROPRIO 2/14

IL PROGETTA SPECIALISTICO Ing. Daniele Moschetti Ord. n. Milano RA30087 RESPONSABILE NATURA E TERRITORIO	IL RESPONSABILE INTERAZIONE PRESTAZIONI SPECIALISTICHE Ing. Marco Brugnoli Ord. n. Roma N. A24308	IL DIRETTORE TECNICO Ing. Giancarlo Medici Ord. n. Padova N. 1496
PROGETTAZIONE NUOVE OPERE AUTOSTRADALI		
CODICE IDENTIFICATIVO 1113060001PD0000000000000000SUA1009-1		
INFORMAZIONI PROGETTO Codice Catastrale: 1113060001 Foglio: PD0000000000000000 Area d'Opera: SUA1009-1 Ordine: 1 Data: 01 APRILE 2019 Scala: 1:2000		
INGEGNER COORDINATORE Ing. Mario Brugnoli Ord. n. Roma N. A24308	SUPPORTO SPECIALISTICO	REVISIONE n. data 0 APRILE 2019 1 MAGGIO 2021 2 3 4
REDAZIONE	VERIFICAZIONE	