



N.B.  
Il censimento vegetazionale, svolto nel 2016, verrà aggiornato col Progetto Esecutivo tenendo conto delle modifiche progettuali emerse in sede di CdS e delle relative nuove occupazioni di aree, come risulteranno dal Piano particolare di esproprio aggiornato.

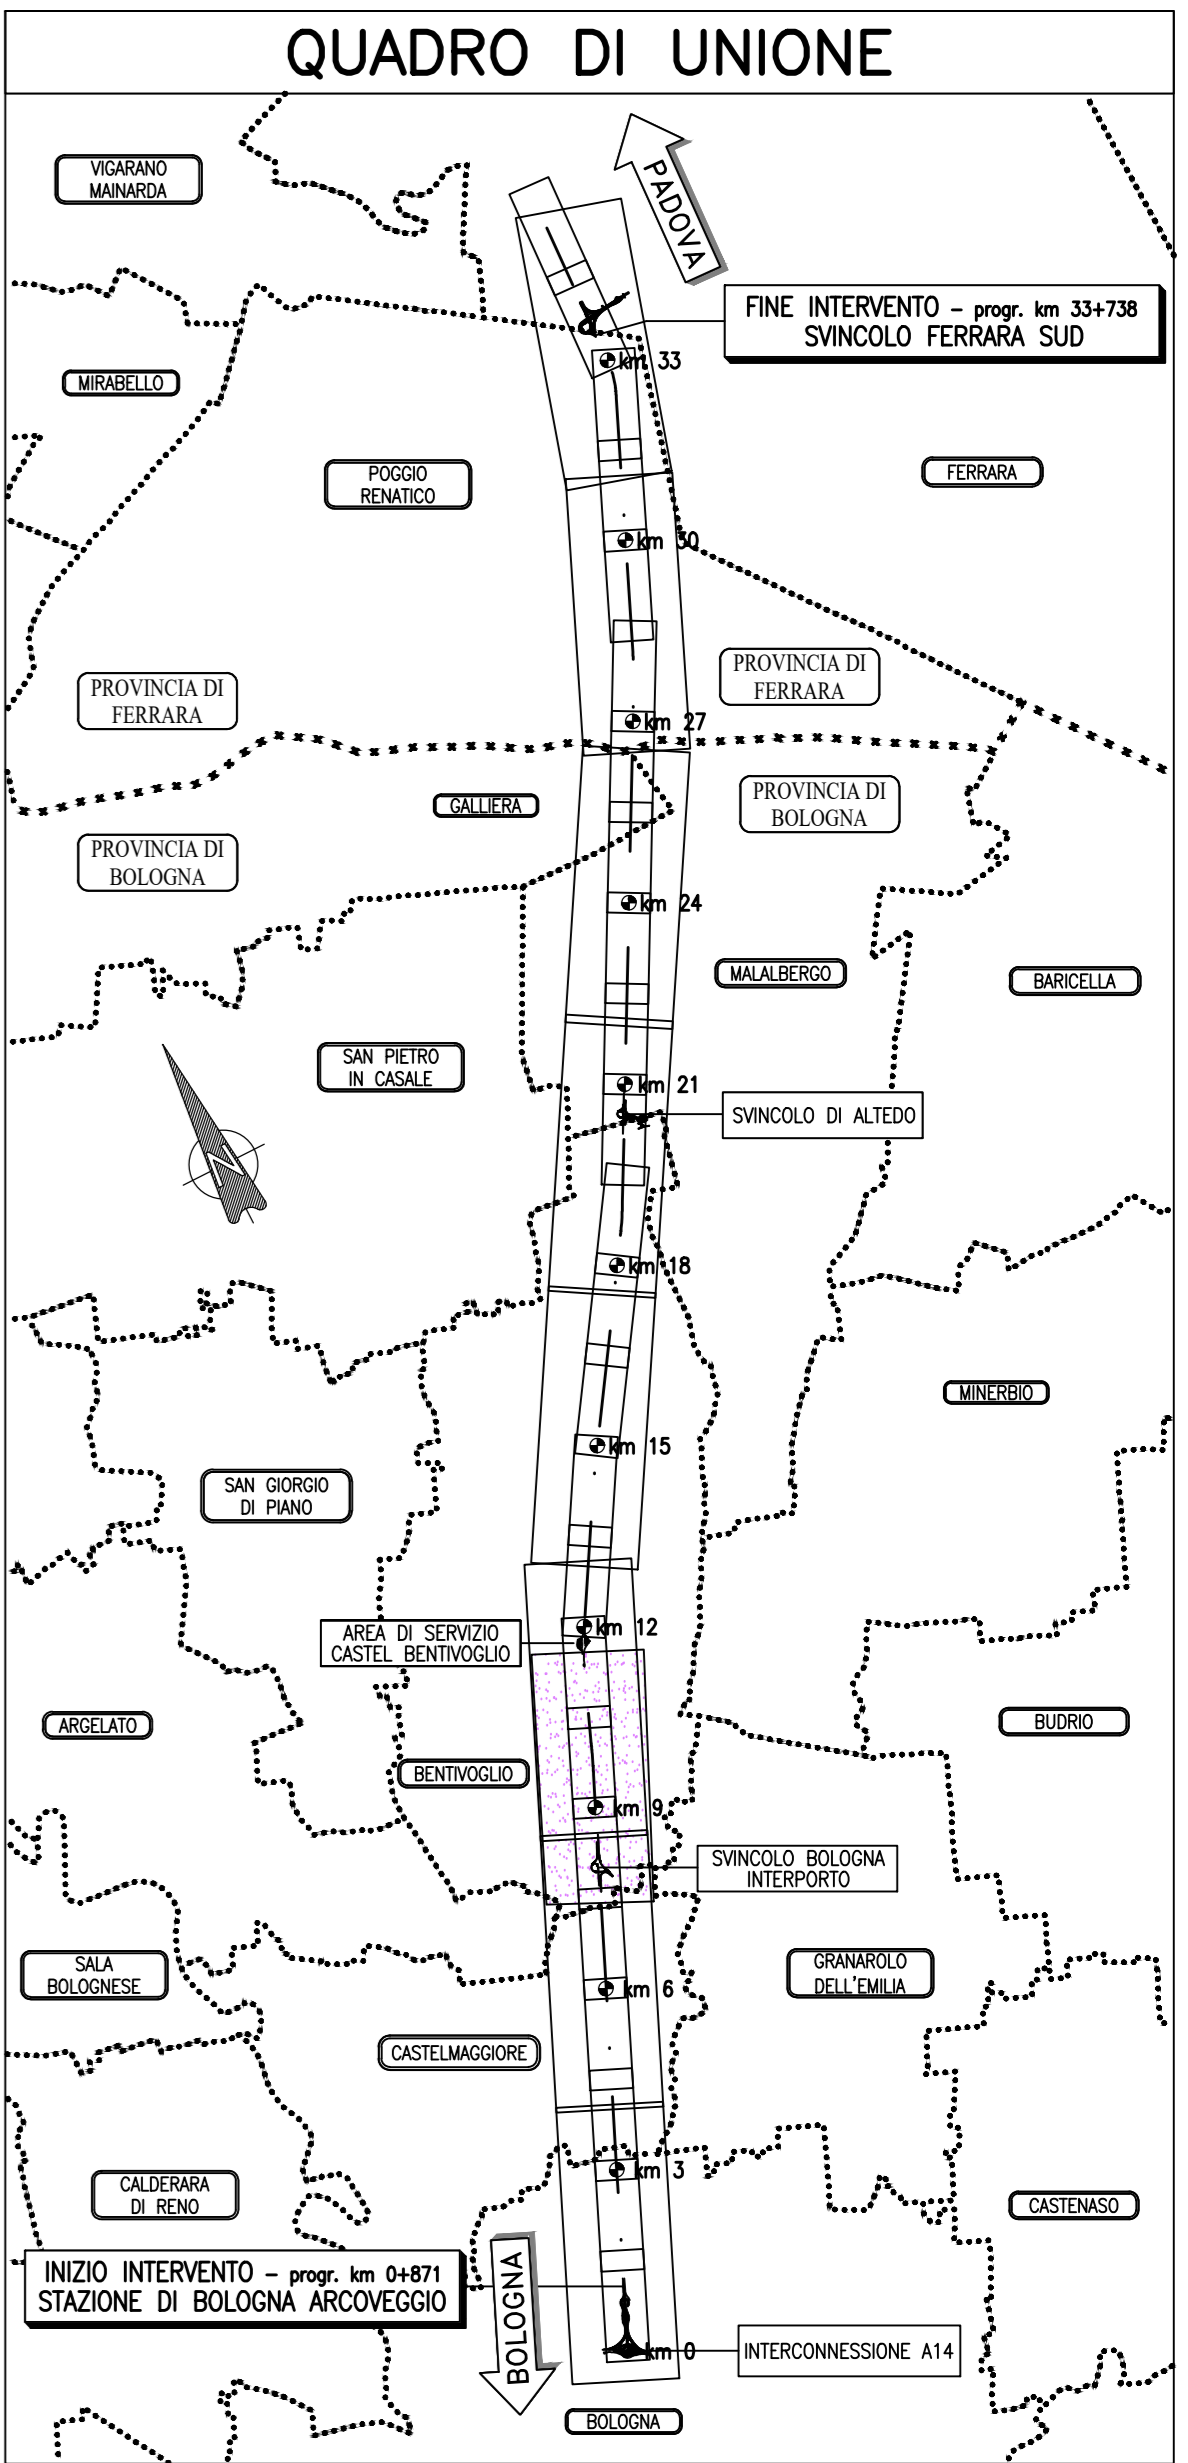

SIMBOLOGIE DI PIANO PARTICELLARE - DESCRIZIONE	
ESISTENTE	STRADE CATASTALMENTE PUBBLICHE
ESISTENTE	ACQUE CATASTALMENTE PUBBLICHE
ESISTENTE	SEDE AUTOSTRADA, PERTINENZE AUTOSTRADALI ECC.
ESISTENTE	DEVIAZIONE STRADE E FOSSI
ESISTENTE	RELIQUIATO
ESISTENTE	MITIGAZIONE AMBIENTALE
ESISTENTE	SERVITÙ DI PASSO U.T./U.P., DI VIADOTTO, DI GALLERIA
ESISTENTE	SERVITÙ PER INTERFERENZE
ESISTENTE	SERVITÙ DI DRENAGGIO
ESISTENTE	AREE DICHIARATE DI PUBBLICA UTILITÀ
ESISTENTE	AREE DICHIARATE DI PUBBLICA UTILITÀ IN RESTITUZIONE
ESISTENTE	OCUPAZIONI TEMPORANEE
ESISTENTE	AREE IN OCUPAZIONI TEMPORANEE PER MITIGAZIONE AMBIENTALE
ESISTENTE	AREE DEMANIALI
ESISTENTE	SEDE STRADA E AUTOSTRADA CON INTESATAZIONE CATASTALE A PRIVATI
ESISTENTE	OCUPAZIONI TEMPORANEE AREE DEMANIALI
ESISTENTE	OCUPAZIONI DEFINITIVE AREE DEMANIALI

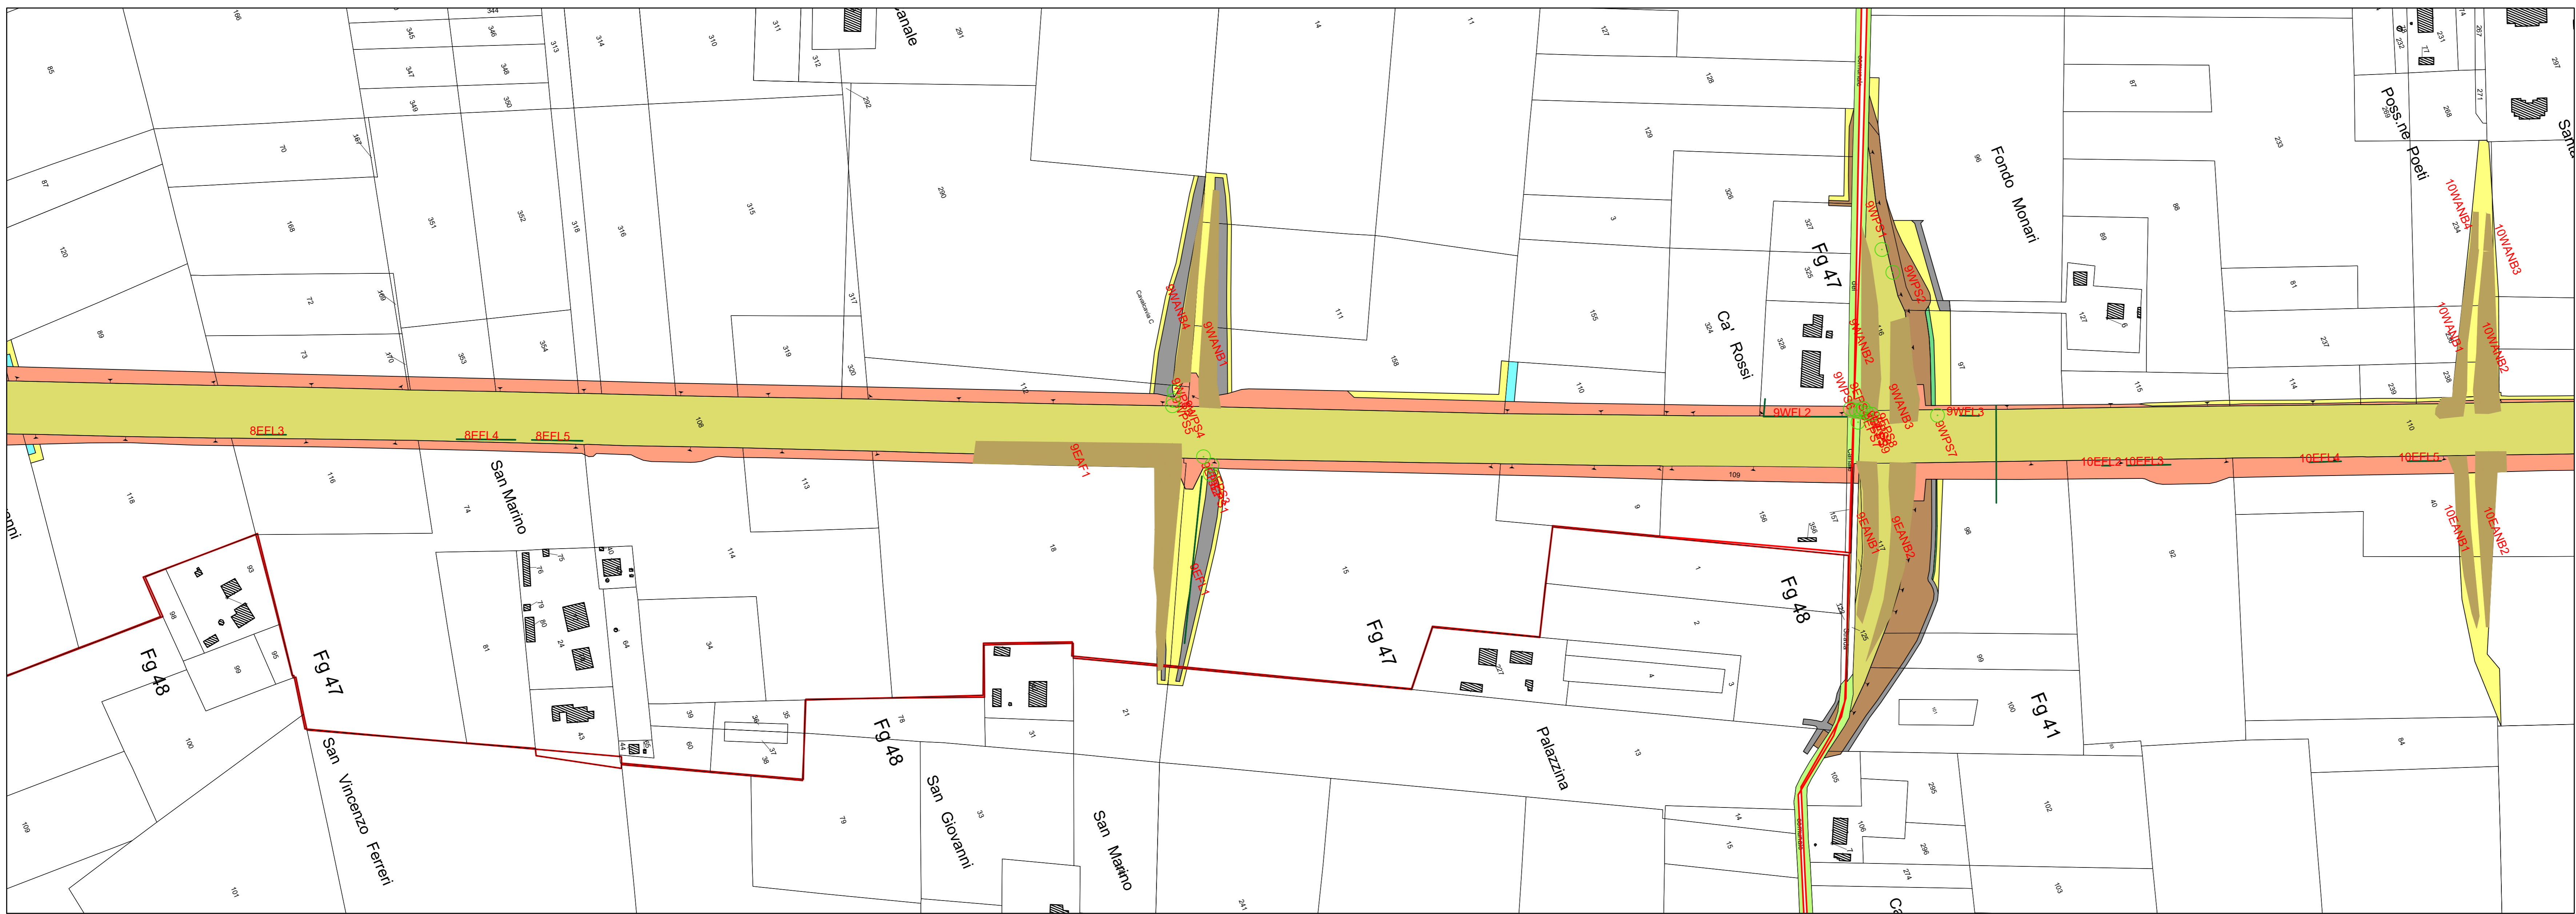

**autostrade // per l'italia**  
**AUTOSTRADA (A13) : BOLOGNA-PADOVA**  
 TRATTO: BOLOGNA - FERRARA  
**AMPLIAMENTO ALLA TERZA CORSIA**  
 TRATTO: BOLOGNA ARCOVEGGIO - FERRARA SUD

**PROGETTO DEFINITIVO**  
**PARTE GENERALE**  
 CENSIMENTO VEGETAZIONALE  
 PLANIMETRIA CENSIMENTO SU ESPROPRIO 4/14

<b>IL PROGETTISTA SPECIALISTA</b> Ing. Daniele Moschetti Ord. Ing. Milano N. A3/20087 <b>RESPONSABILE NATURA</b> Ing. Roberto Tognoli	<b>IL RESPONSABILE INTERAZIONE PRESTAZIONI SPECIALISTICHE</b> Ing. Mario Brugnotti Ord. Ing. Roma N. A2/3308	<b>IL DIRETTORE TECNICO</b> Ing. Giorgio Medici Ord. Ing. Padova N. 1496
<b>CODICE IDENTIFICATIVO</b> 1113060001PD0000000000000000SUA10111-1		
<b>REVISIONE</b> 0 APRILE 2019 1 MAGGIO 2021 2 3 4		

VISTO DEL COMMITTENTE  
**autostrade // per l'italia**  
 Ministero delle Infrastrutture e delle Mobilità Sostenibili