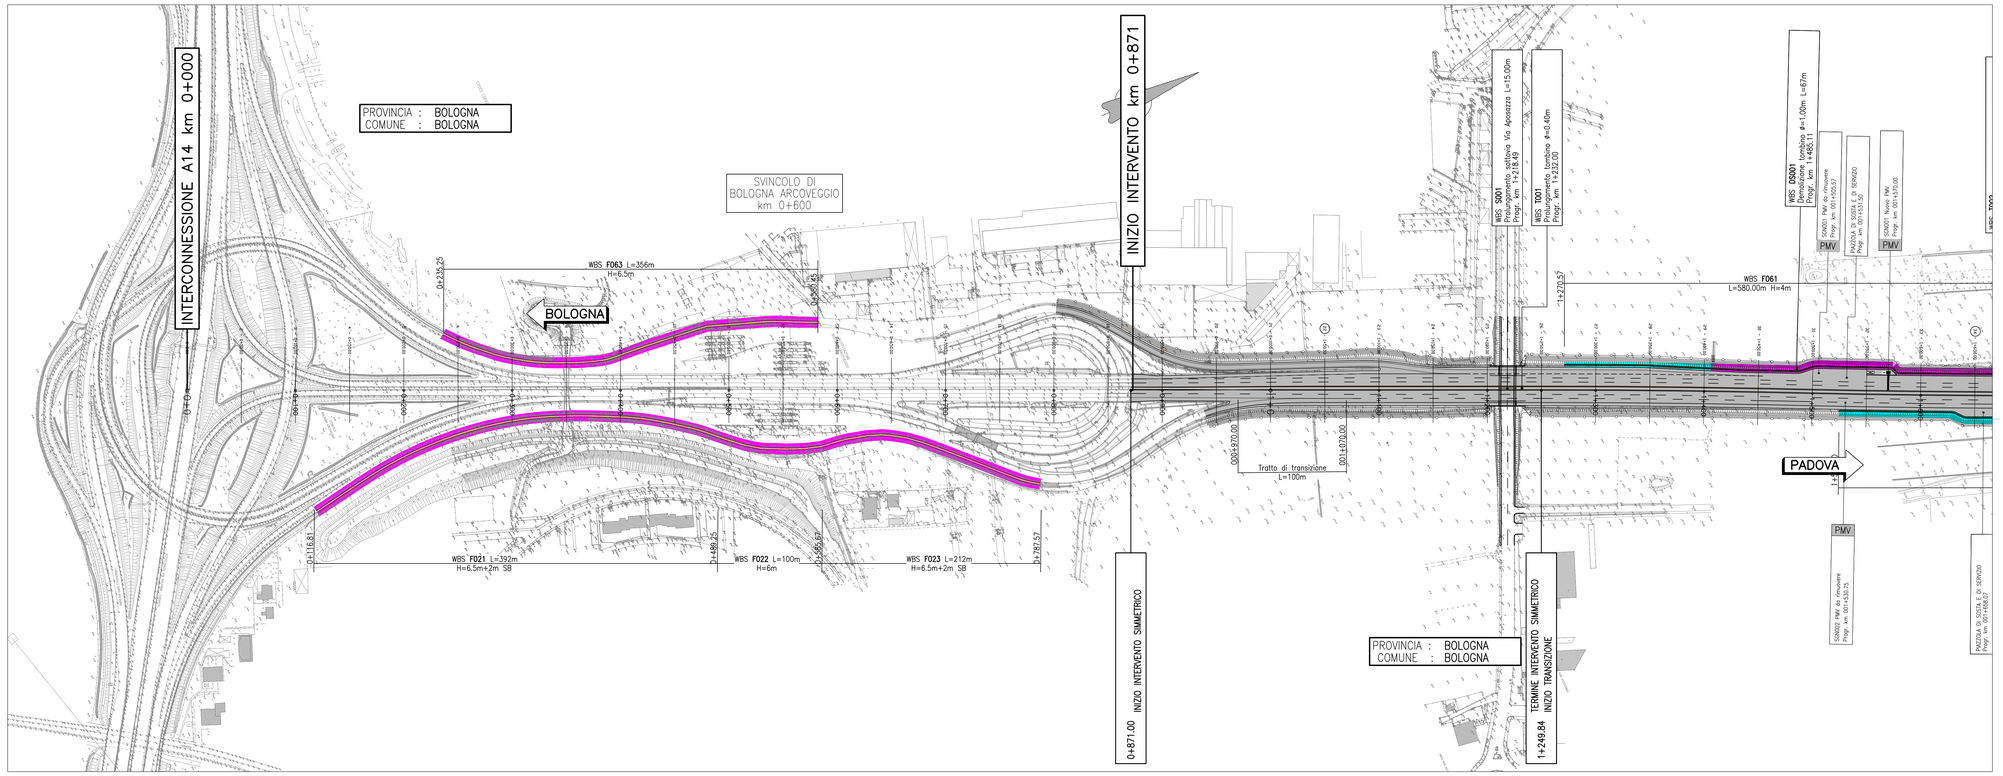
INTERCONNESSIONE A14 km 0+000
PROVINCIA : BOLOGNA
COMUNE : BOLOGNA
SVINCOLO DI BOLOGNA ARCOVEGGIO km 0+600
INIZIO INTERVENTO km 0+871
BOLOGNA
WBS F063 L=356m H=6.5m
WBS F021 L=392m H=6.5m+2m SB
WBS F022 L=100m H=6m
WBS F023 L=212m H=6.5m+2m SB
WBS F061 L=580.00m H=4m
WBS DS001 Demolizione tombino ø=1.00m L=67m Progr. km 1+465.11
