


PARTE GENERALE - PLANIMETRIA DI INQUADRAMENTO

scale varie

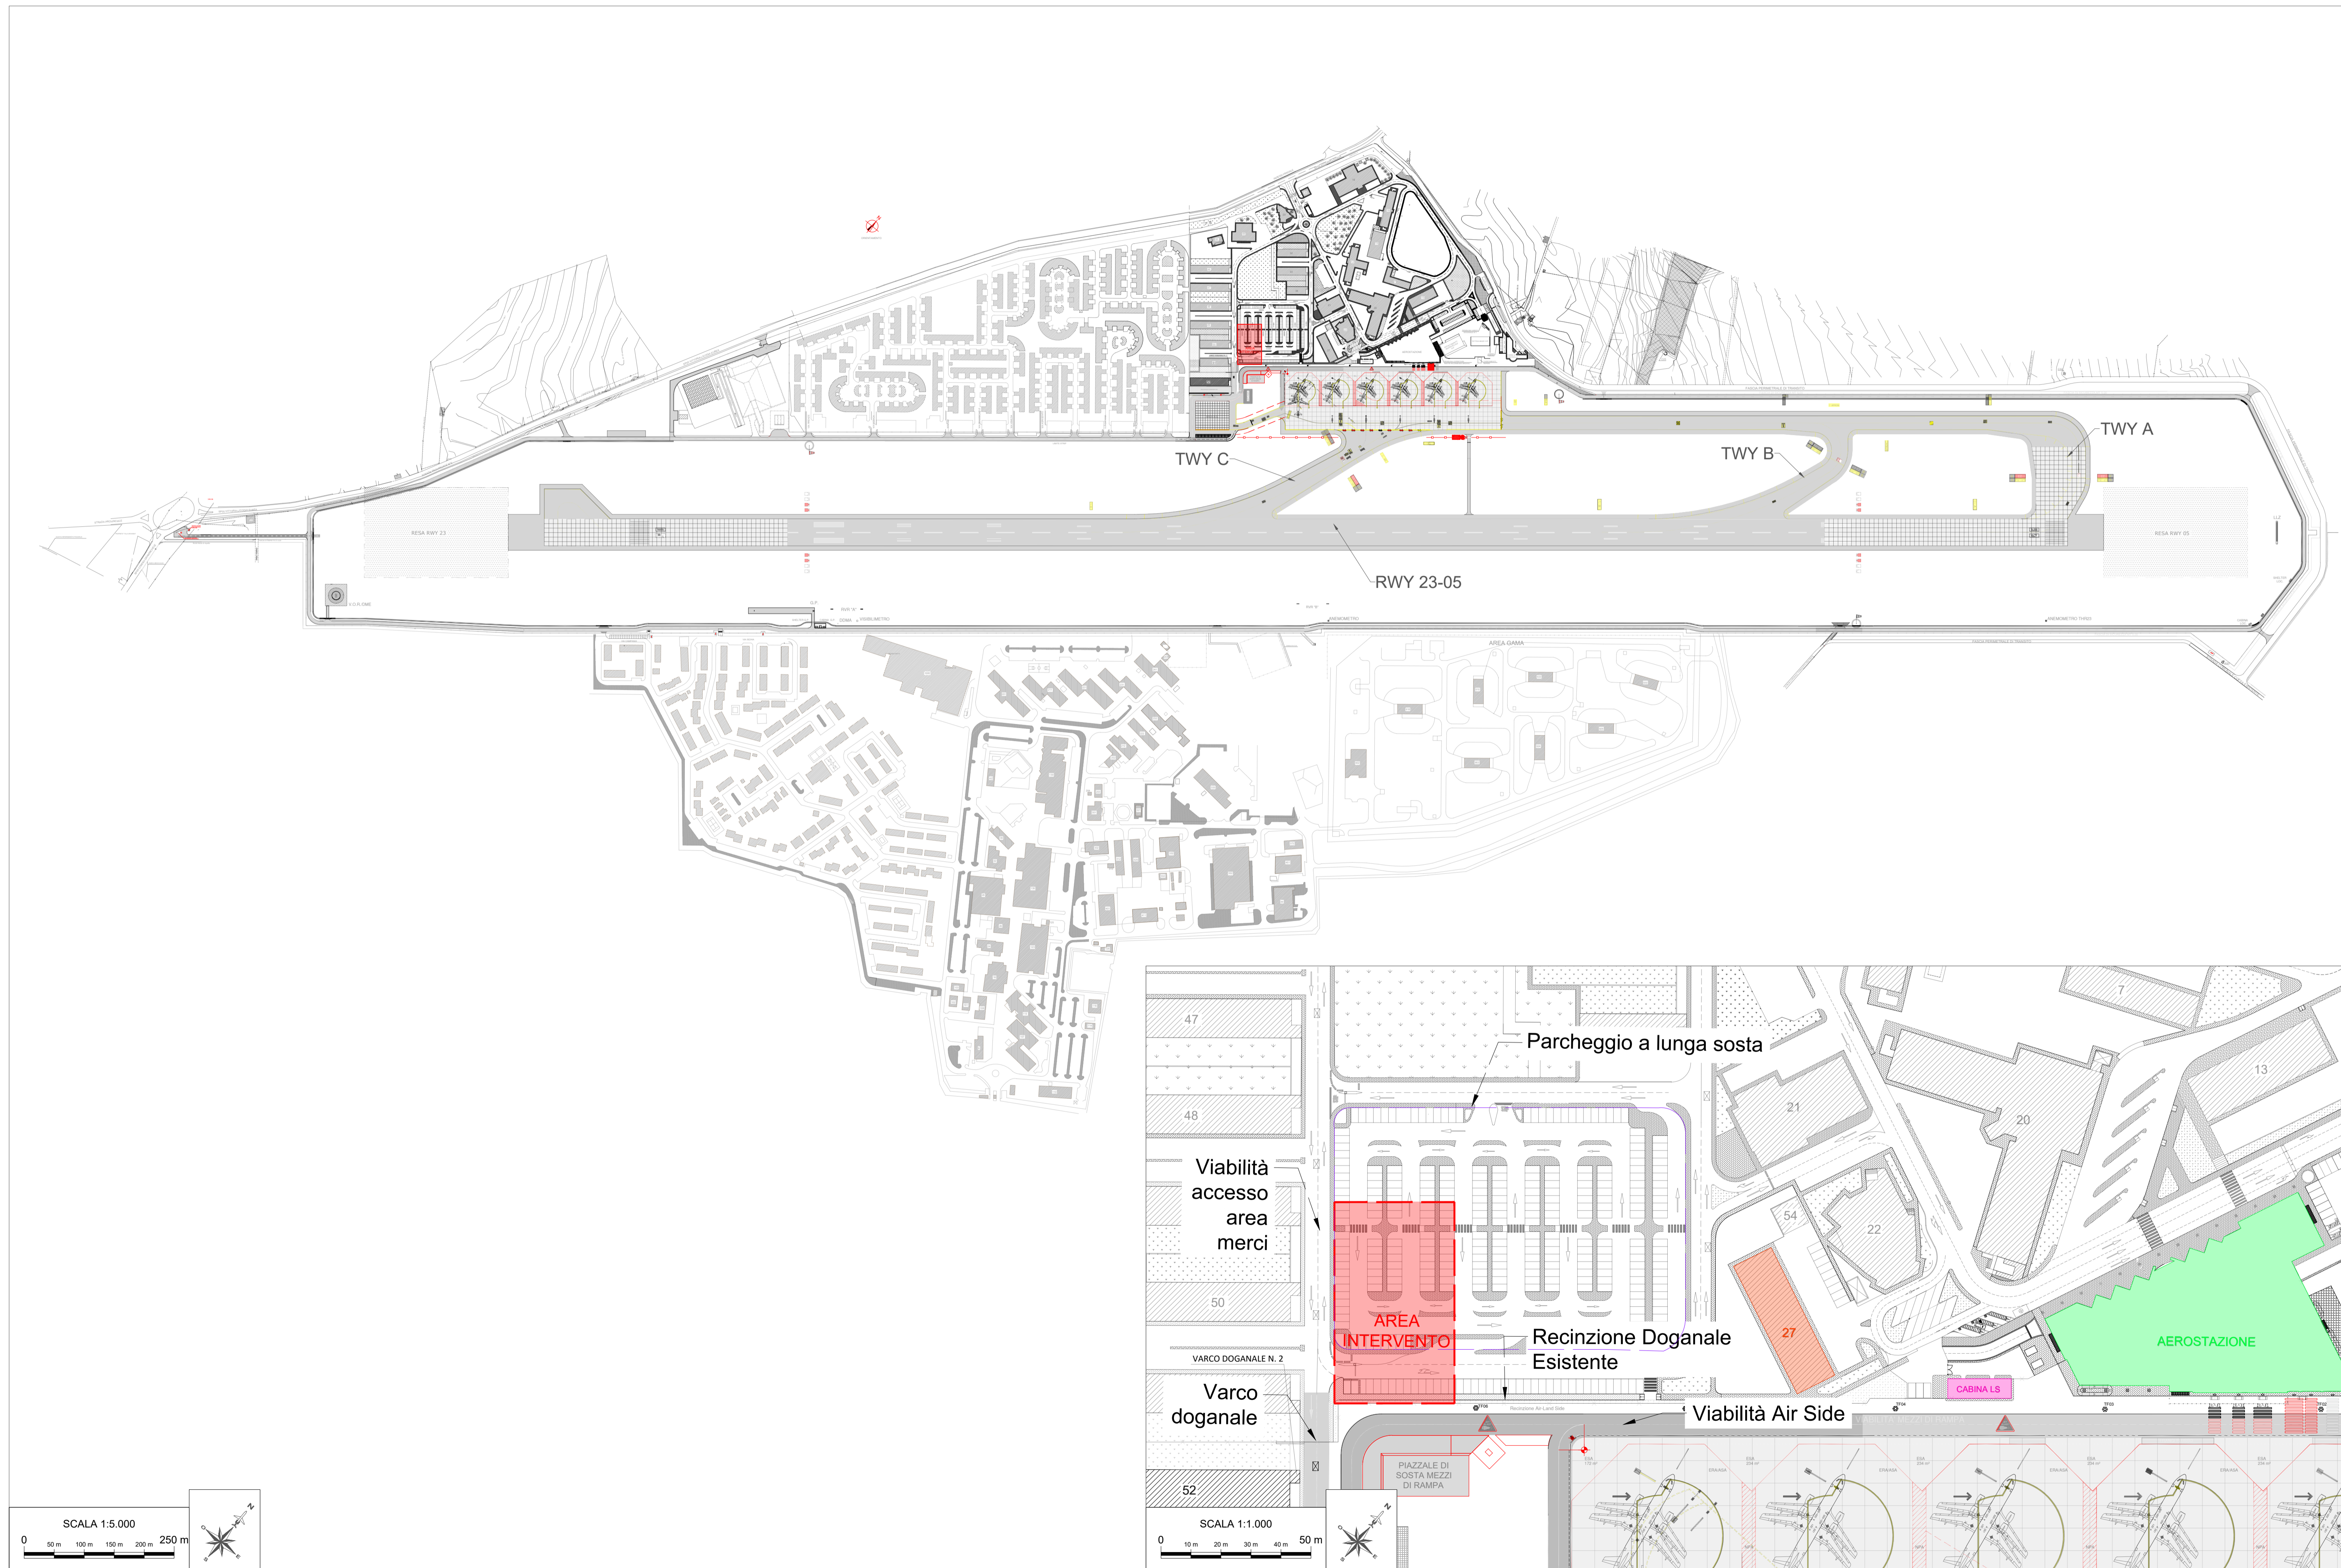

KEYPLAN




REGIONE SICILIANA  COMUNE DI COMISO 

 ENAC Ente Nazionale per l'Aviazione Civile  MINISTERO DELLE INFRASTRUTTURE E DEI TRASPORTI
ENTE NAZIONALE AVIAZIONE CIVILE
Direzione Pianificazione e Progetti

 SO.A.CO. S.P.A.
AEROPORTO "PIO LA TORRE" - COMISO (RG)

PROGETTO DEFINITIVO
REALIZZAZIONE NUOVO UFFICIO MERCI

TITOLO ELABORATI
PARTE GENERALE
PLANIMETRIA DI INQUADRAMENTO

<p> Il Progettista e Responsabile integrazioni specialistiche Prof. Ing. Maurizio CRISPINO N° A 21360 Albo Ordine Ingegneri Milano</p> <p> Il Coordinatore della Sicurezza in fase di progettazione - CSP Ing. Martina BAJ N° 3185 A Albo Ordine Ingegneri Como</p> <p>Il Geologo Dott. Geol. Francesco CELESTE N° 1846 Ordine Regionale Geologi Sicilia</p>	<p>Il Committente: Comune di Comiso Responsabile Unico del Procedimento: Ing. Nunzio Micieli</p> <p>Il Gestore Aeroportuale: SO.A.CO. S.P.A. Accountable Manager/A.D.: Dott. Renato Serrano</p> <p>PH Progettazione Infrastrutture e Sistemi: Ing. Giuseppe Linguanti</p> <p>PH Manutenzione Infrastrutture e Sistemi: Ing. Giorgio Baracca</p> <p>PH Area Movimento: Dott. Gabriele Costa</p>
---	--

Codice	Data	Scala	Formato	Elaborato N°
COM21009_PD_EG_GE_08_00	30/10/2021	varie	594x1050	GE.08

N.	data	motivo aggiornamento	redatto	controllato	approvato
00	30/10/2021	Prima emissione	NFI	MBA	MCR