



PARTE GENERALE - PLANIMETRIA STATO DI FATTO

scala 1:1000

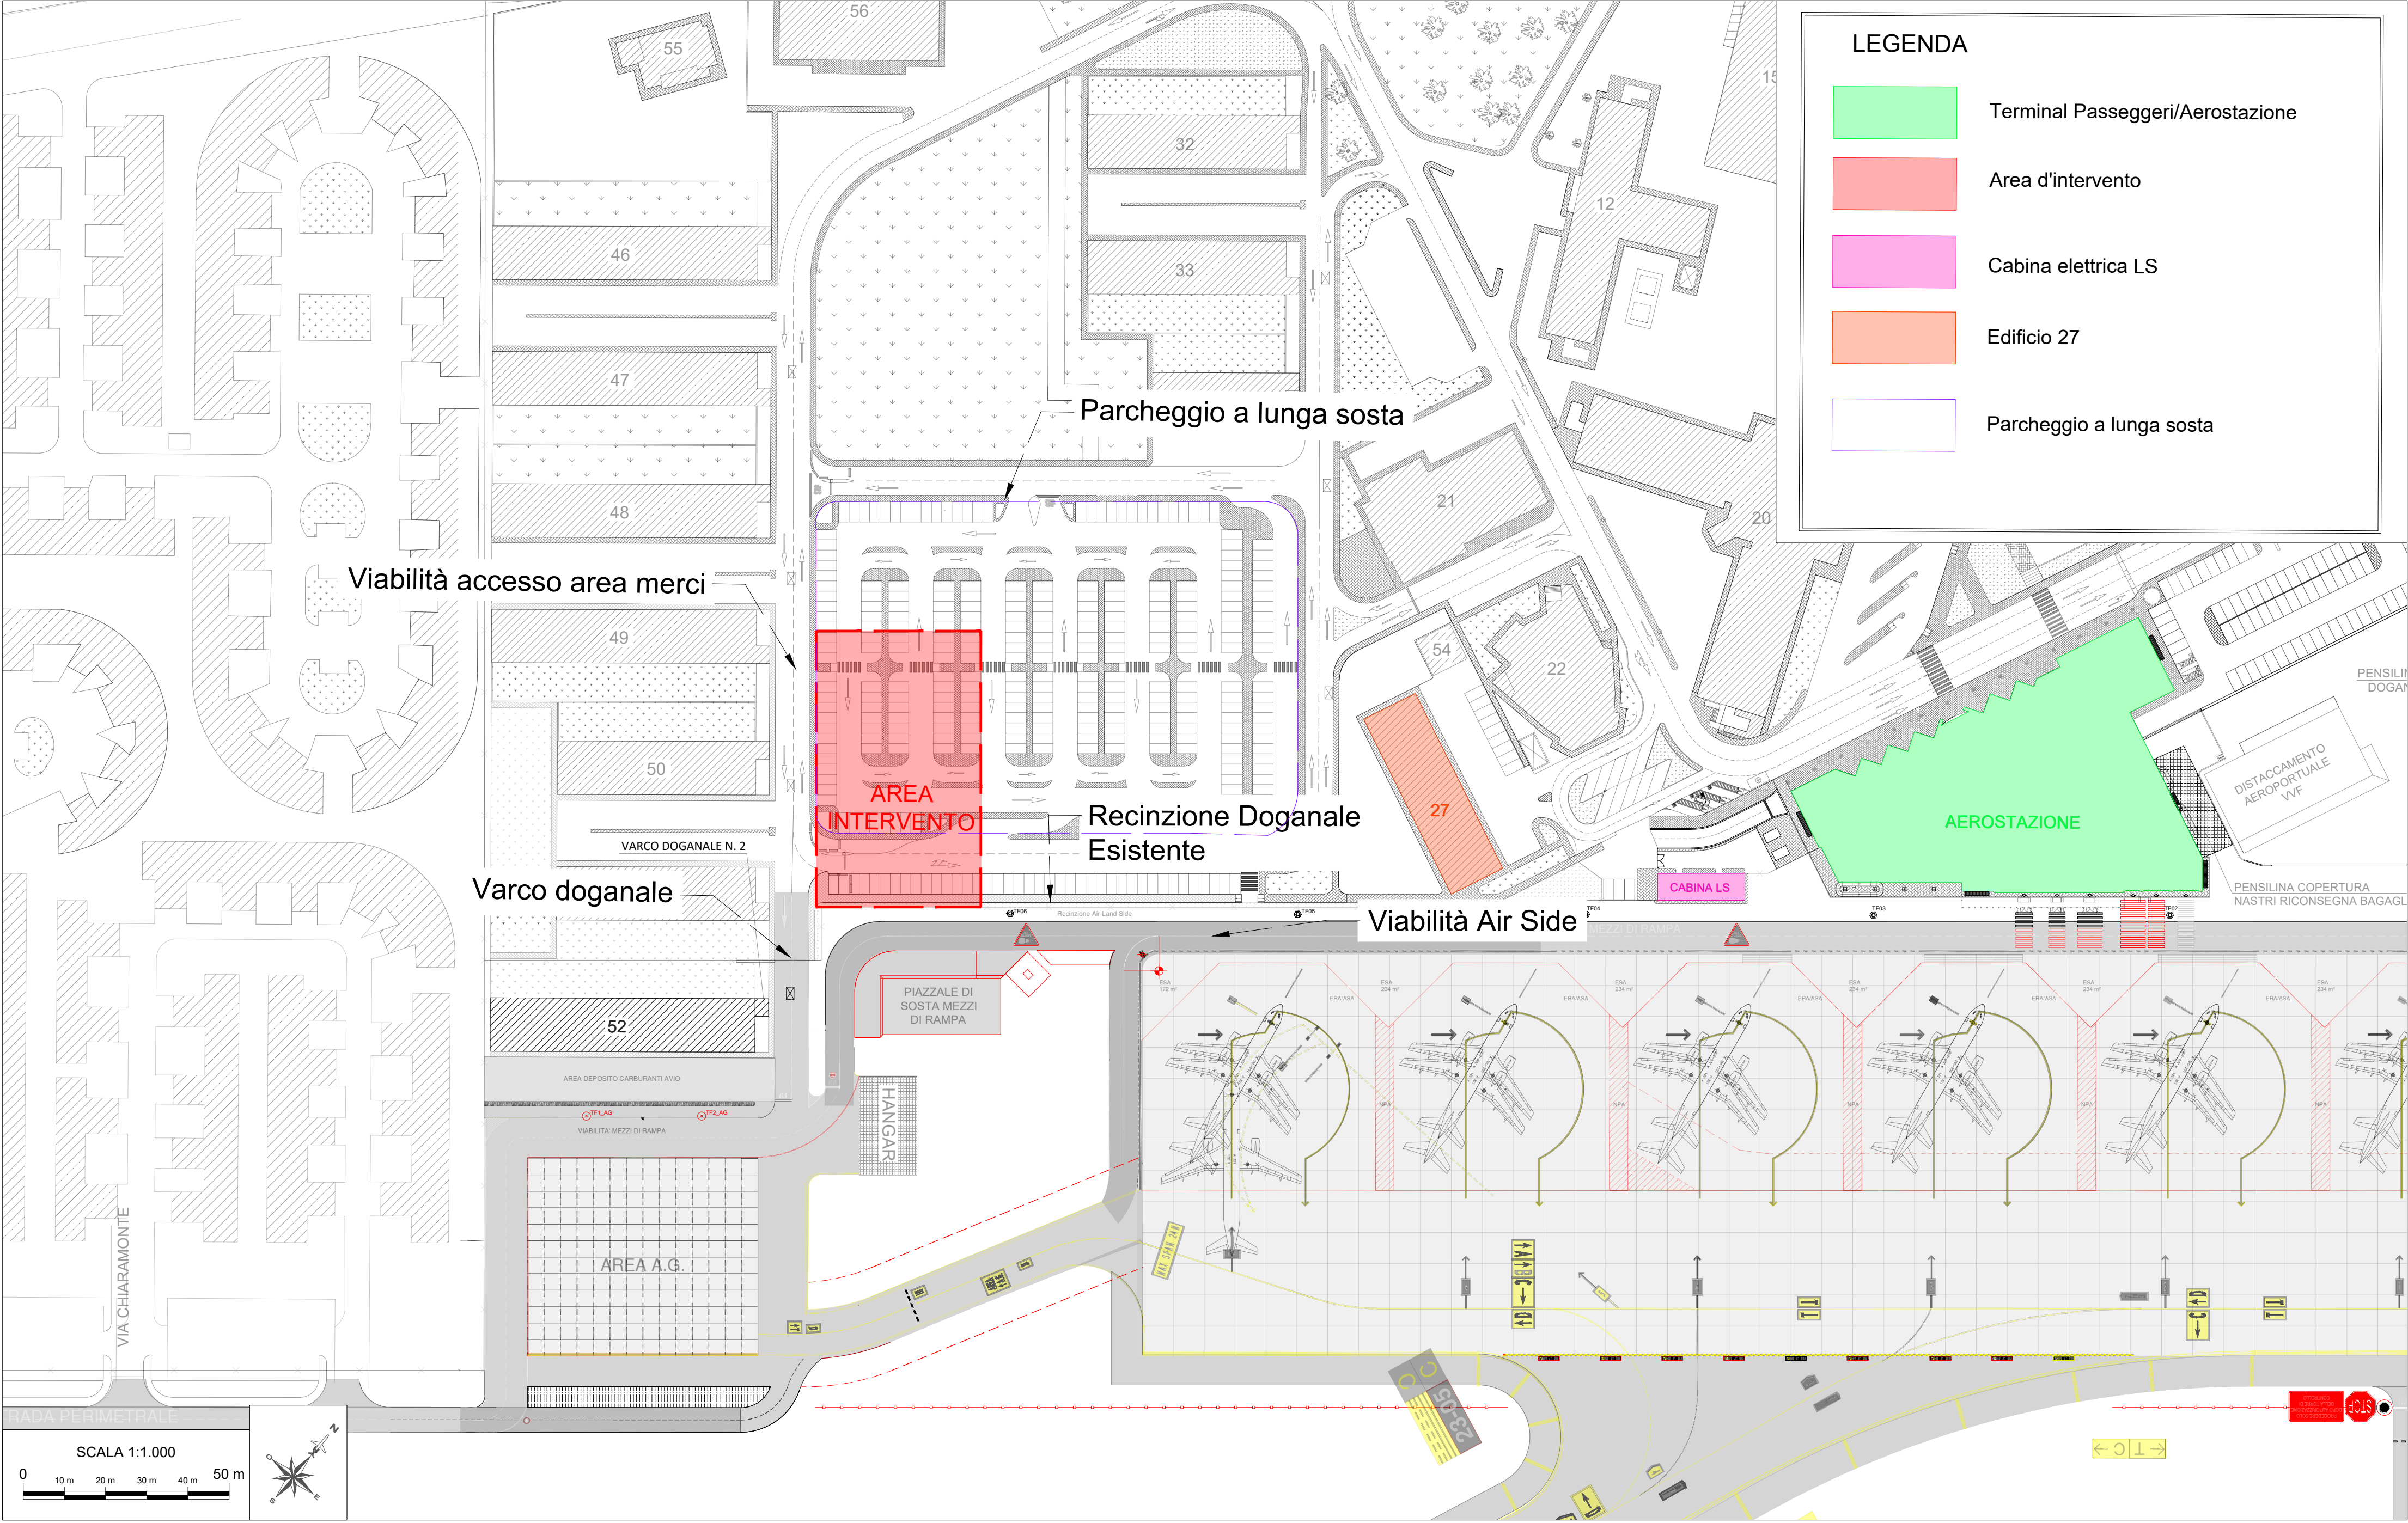

LEGENDA

- Terminal Passeggeri/Aerostazione
- Area d'intervento
- Cabina elettrica LS
- Edificio 27
- Parcheeggio a lunga sosta

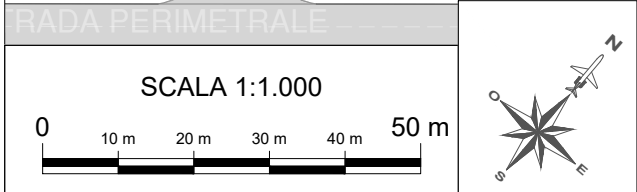

KEYPLAN



REGIONE SICILIANA **COMUNE DI COMISO**

ENAC **MINISTERO DELLE INFRASTRUTTURE E DEI TRASPORTI**
ENTE NAZIONALE AVIAZIONE CIVILE
 Direzione Pianificazione e Progetti

AEROPORTO DEGLI IBLEI **SO.A.CO. S.P.A.**
AEROPORTO "PIO LA TORRE" - COMISO (RG)

PROGETTO DEFINITIVO
REALIZZAZIONE NUOVO UFFICIO MERCI

TITOLO ELABORATI
PARTE GENERALE
PLANIMETRIA STATO DI FATTO

Il Progettista e Responsabile integrazioni specialistiche:
Prof. Ing. Maurizio CRISPINO
 N° A 21360
 Albo Ordine Ingegneri Milano

Il Coordinatore della Sicurezza in fase di progettazione - CSP:
Ing. Martina BAJ
 N° 3185 A
 Albo Ordine Ingegneri Como

Il Geologo:
Dott. Geol. Francesco CELESTE
 N° 1846 Ordine Regionale Geologi Sicilia

Il Committente: Comune di Comiso
 Responsabile Unico del Procedimento:
Ing. Nunzio Micieli

Il Gestore Aeroportuale: SO.A.CO. S.P.A.
 Accountable Manager/A.D.:
Dott. Renato Serrano

PH Progettazione Infrastrutture e Sistemi:
Ing. Giuseppe Linguanti

PH Manutenzione Infrastrutture e Sistemi:
Ing. Giorgio Baracca

PH Area Movimento:
Dott. Gabriele Costa

Codice	Data	Scala	Formato	Elaborato N°
COM21009_PD_EG_GE.09_00	30/10/2021	1:1000	840x420	GE.09

N.	data	motivo aggiornamento	redatto	controllato	approvato
00	30/10/2021	Prima emissione	EDA	MBA	MCR