



ARCHITETTURA - PIANTA QUOTA + 0,10 E PIANTA COPERTURA

Scala 1:100

PIANTA QUOTA +0,10

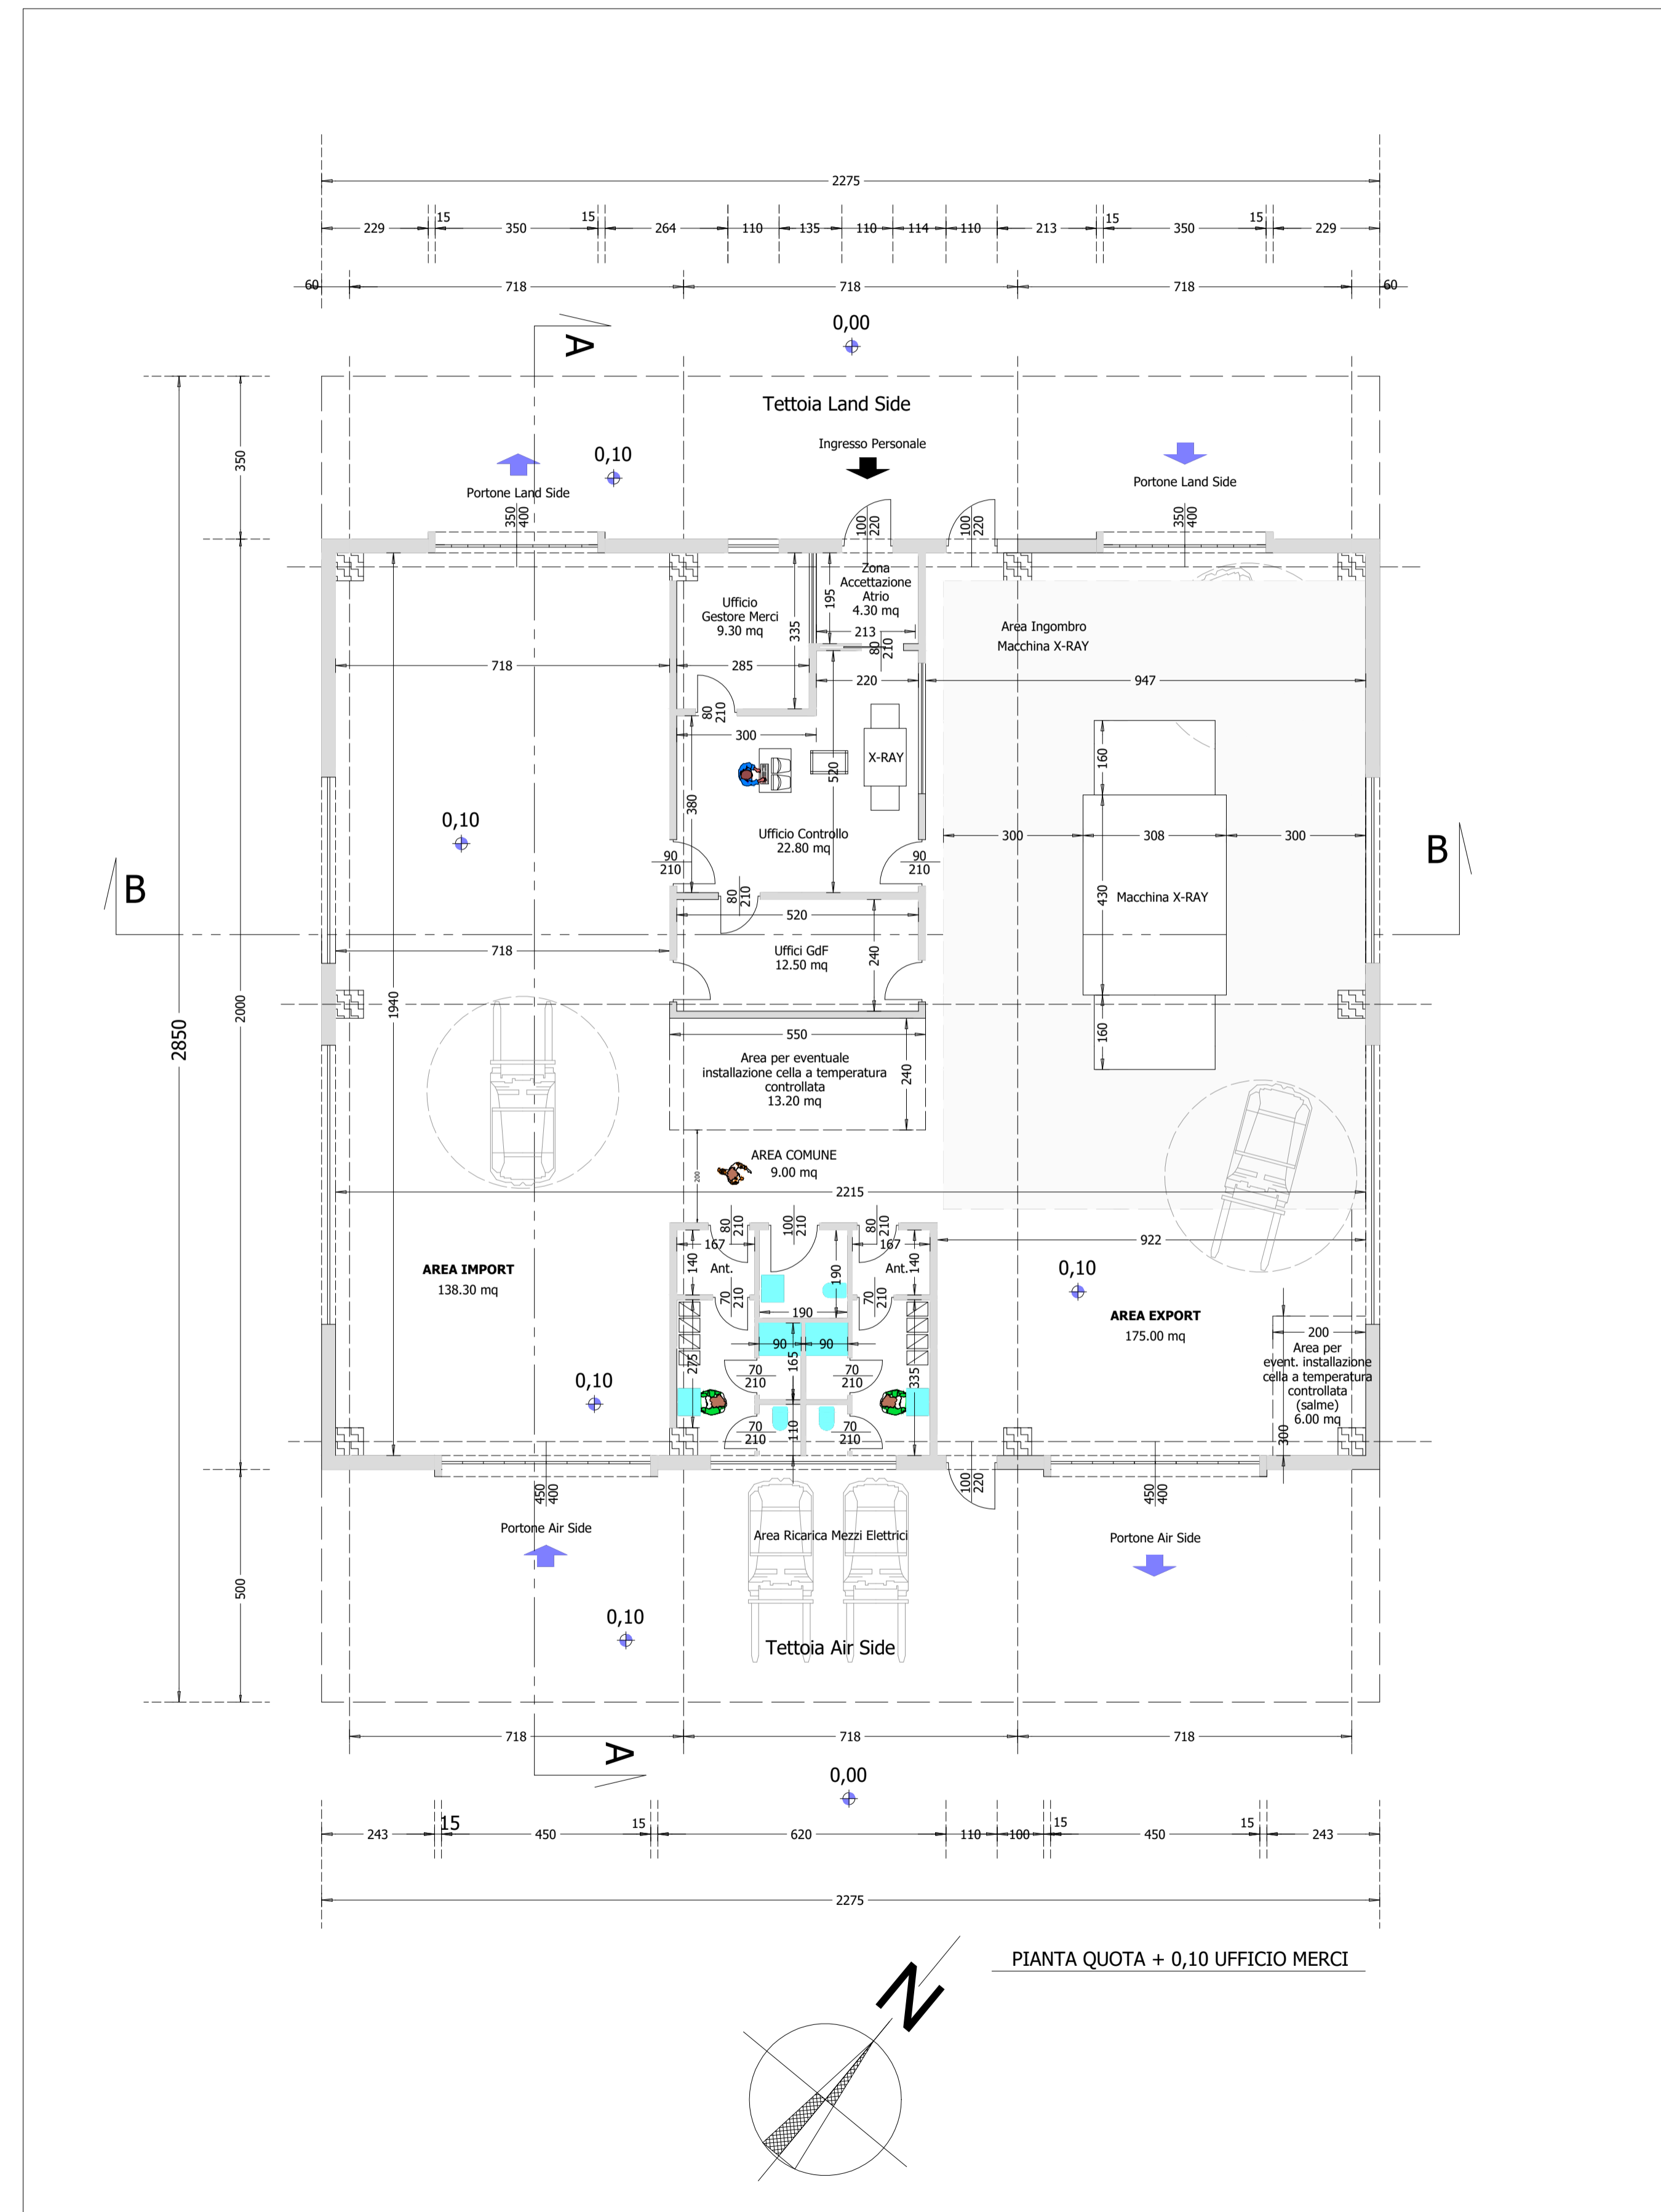

PIANTA COPERTURA

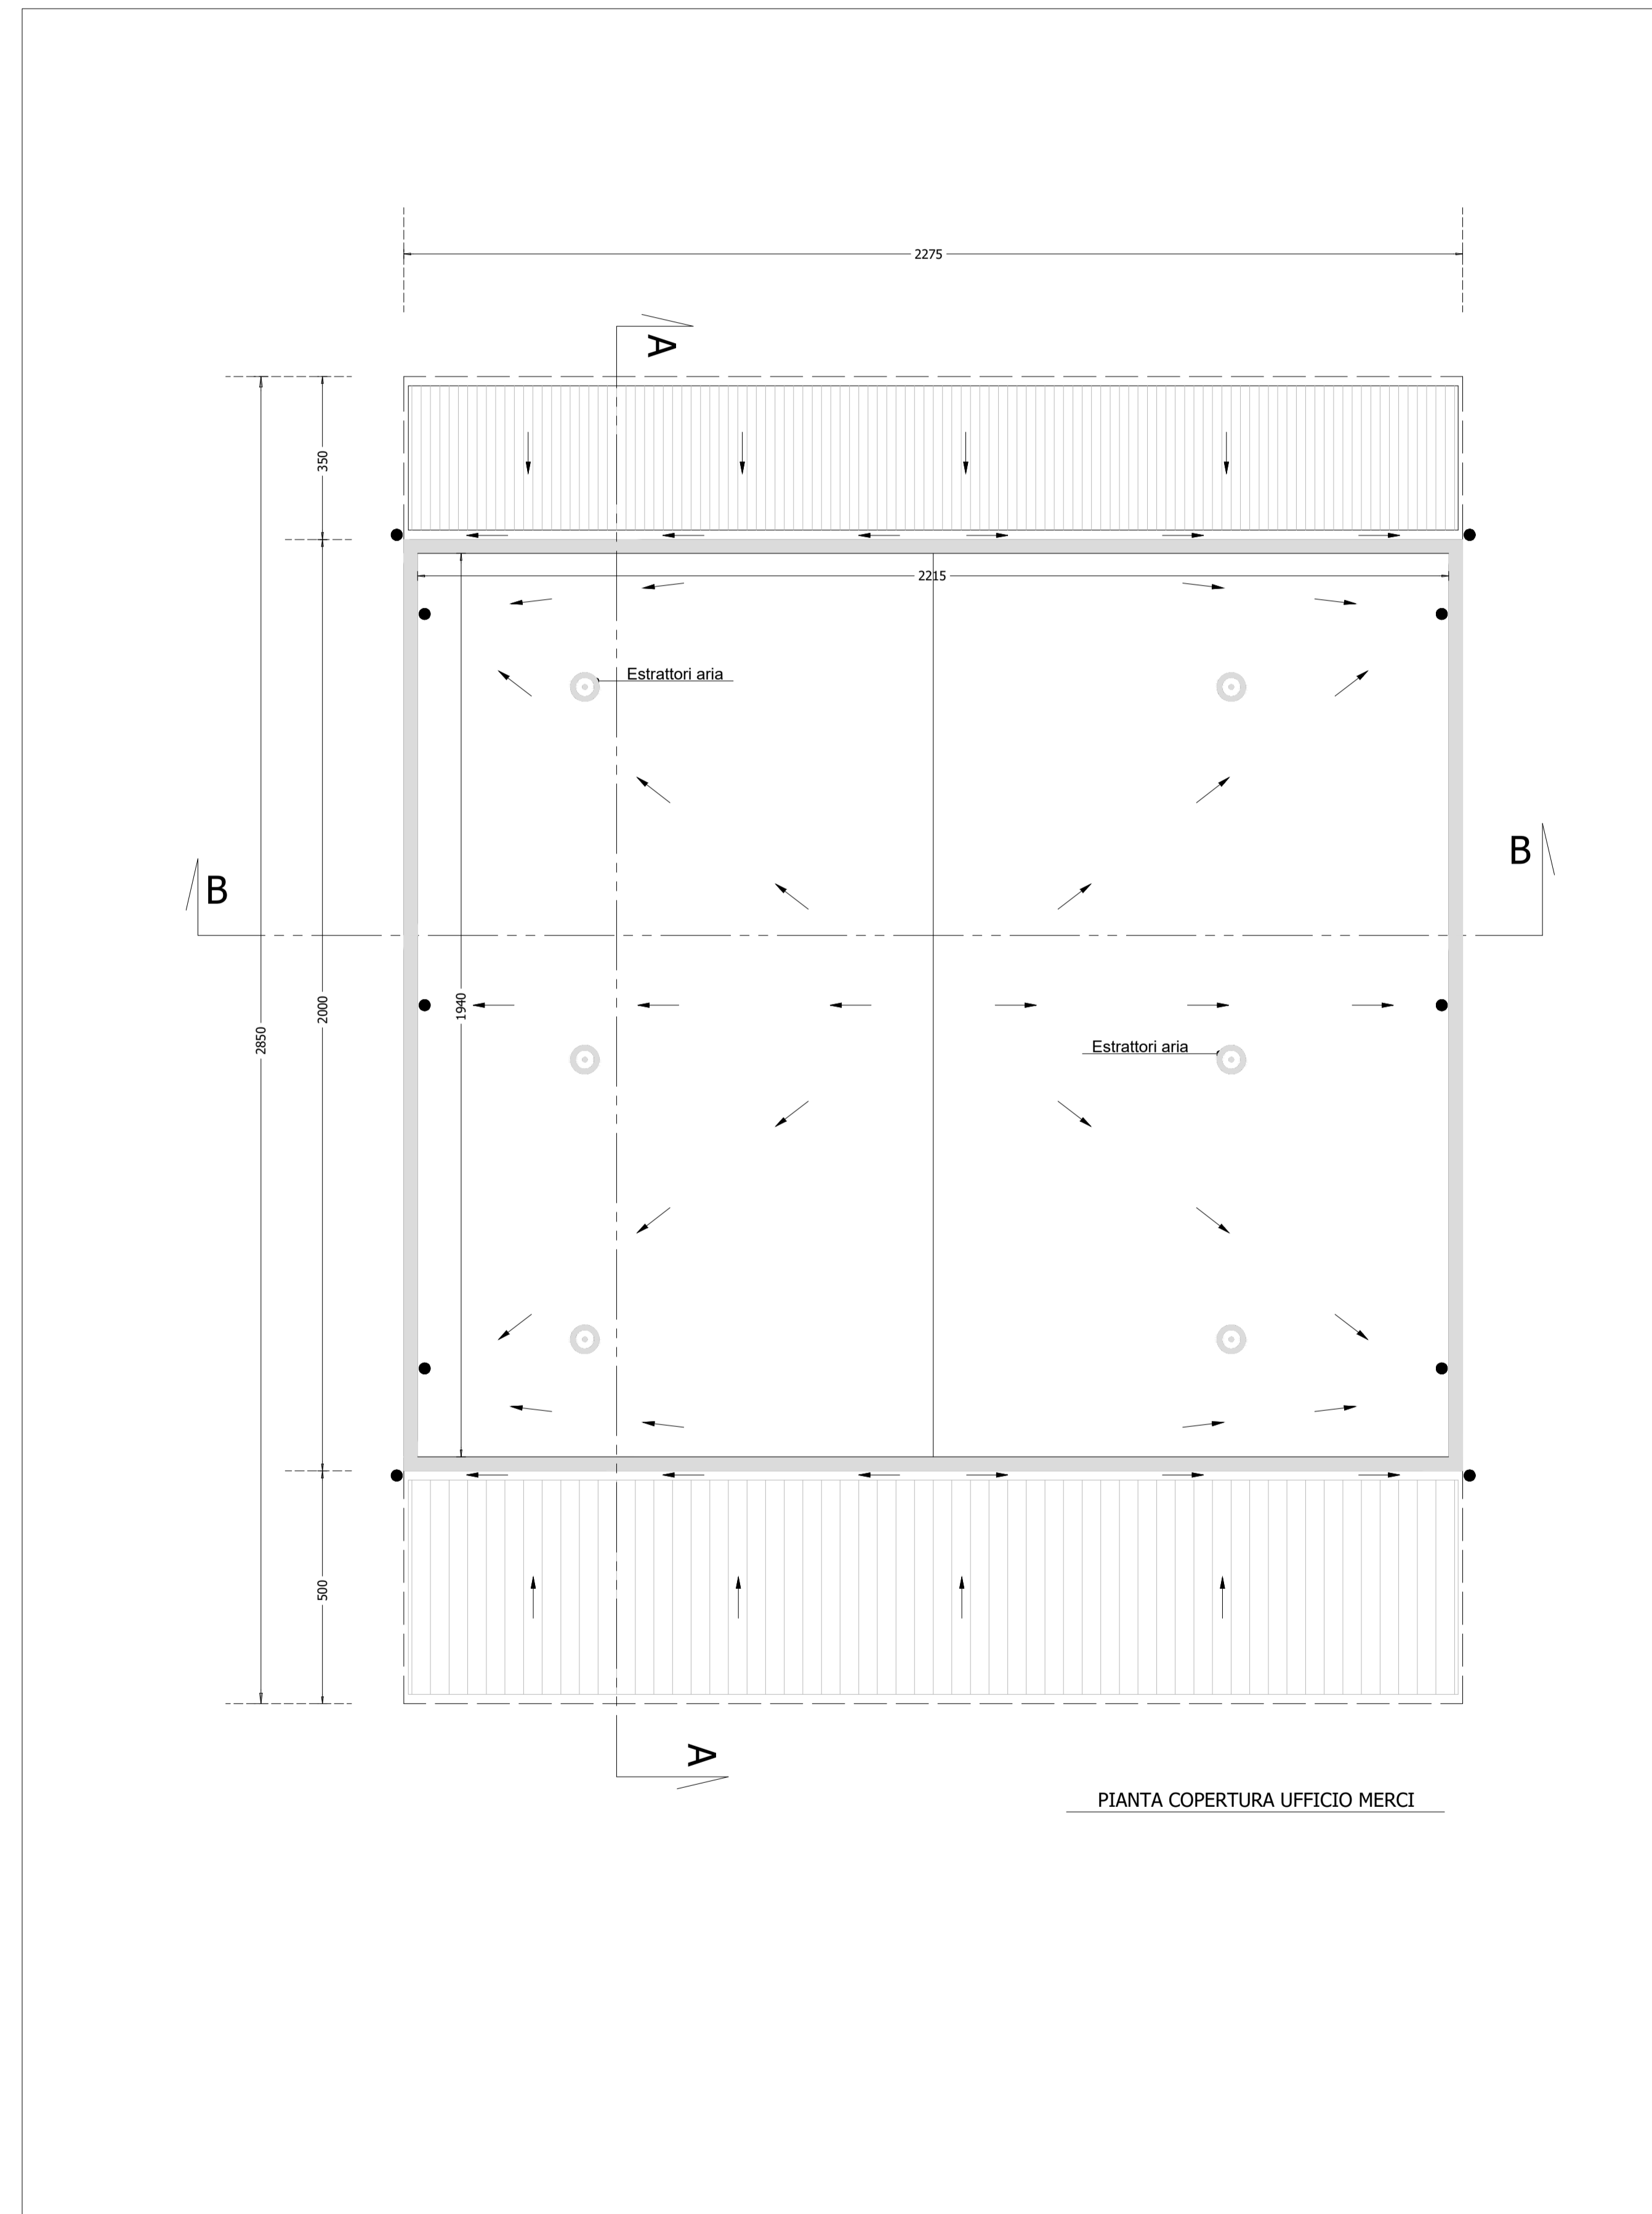

	REGIONE SICILIANA		COMUNE DI COMISO
		MINISTERO DELLE INFRASTRUTTURE E DEI TRASPORTI ENTE NAZIONALE AVIAZIONE CIVILE Direzione Pianificazione e Progetti	
		SO.A.CO. S.P.A. AEROPORTO "PIO LA TORRE" - COMISO (RG)	
PROGETTO DEFINITIVO REALIZZAZIONE NUOVO UFFICIO MERCI			
TITOLO ELABORATI ARCHITETTURA PIANTA QUOTA + 0,10 E PIANTA COPERTURA			
Il Progettista e Responsabile integrazioni specialistiche Prof. Ing. Maurizio CRISPINO N° A 21360 Albo Ordine Ingegneri Milano		Il Committente: Comune di Comiso Responsabile Unico del Procedimento: Ing. Nunzio Micieli	
Il Coordinatore della Sicurezza in fase di progettazione - CSP Ing. Martina BAJ N° 3185 A Albo Ordine Ingegneri Como		Il Gestore Aeroportuale: SO.A.CO. S.P.A. Accountable Manager/A.D.: Dott. Renato Serrano	
Il Geologo Dott. Geol. Francesco CELESTE N° 1846 Ordine Regionale Geologi Sicilia		PH Progettazione Infrastrutture e Sistemi: Ing. Giuseppe Linguanti PH Manutenzione Infrastrutture e Sistemi: Ing. Giorgio Baracca PH Area Movimento: Dott. Gabriele Costa	

Codice	Data	Scala	Formato	Elaborato N°
COM21009_PD_EG_AR01_00	30/10/2021	1:100	1050x594	AR.01

N.	data	motivo aggiornamento	redatto	controllato	approvato
00	30/10/2021	Prima emissione	RCR	MBA	MCR