


OPERE ESTERNE - PLANIMETRIA VIABILITÀ LAND SIDE/AIR SIDE

Scale varie


MANOVRE E SEGNALETICA AIRSIDE

Scala 1:200

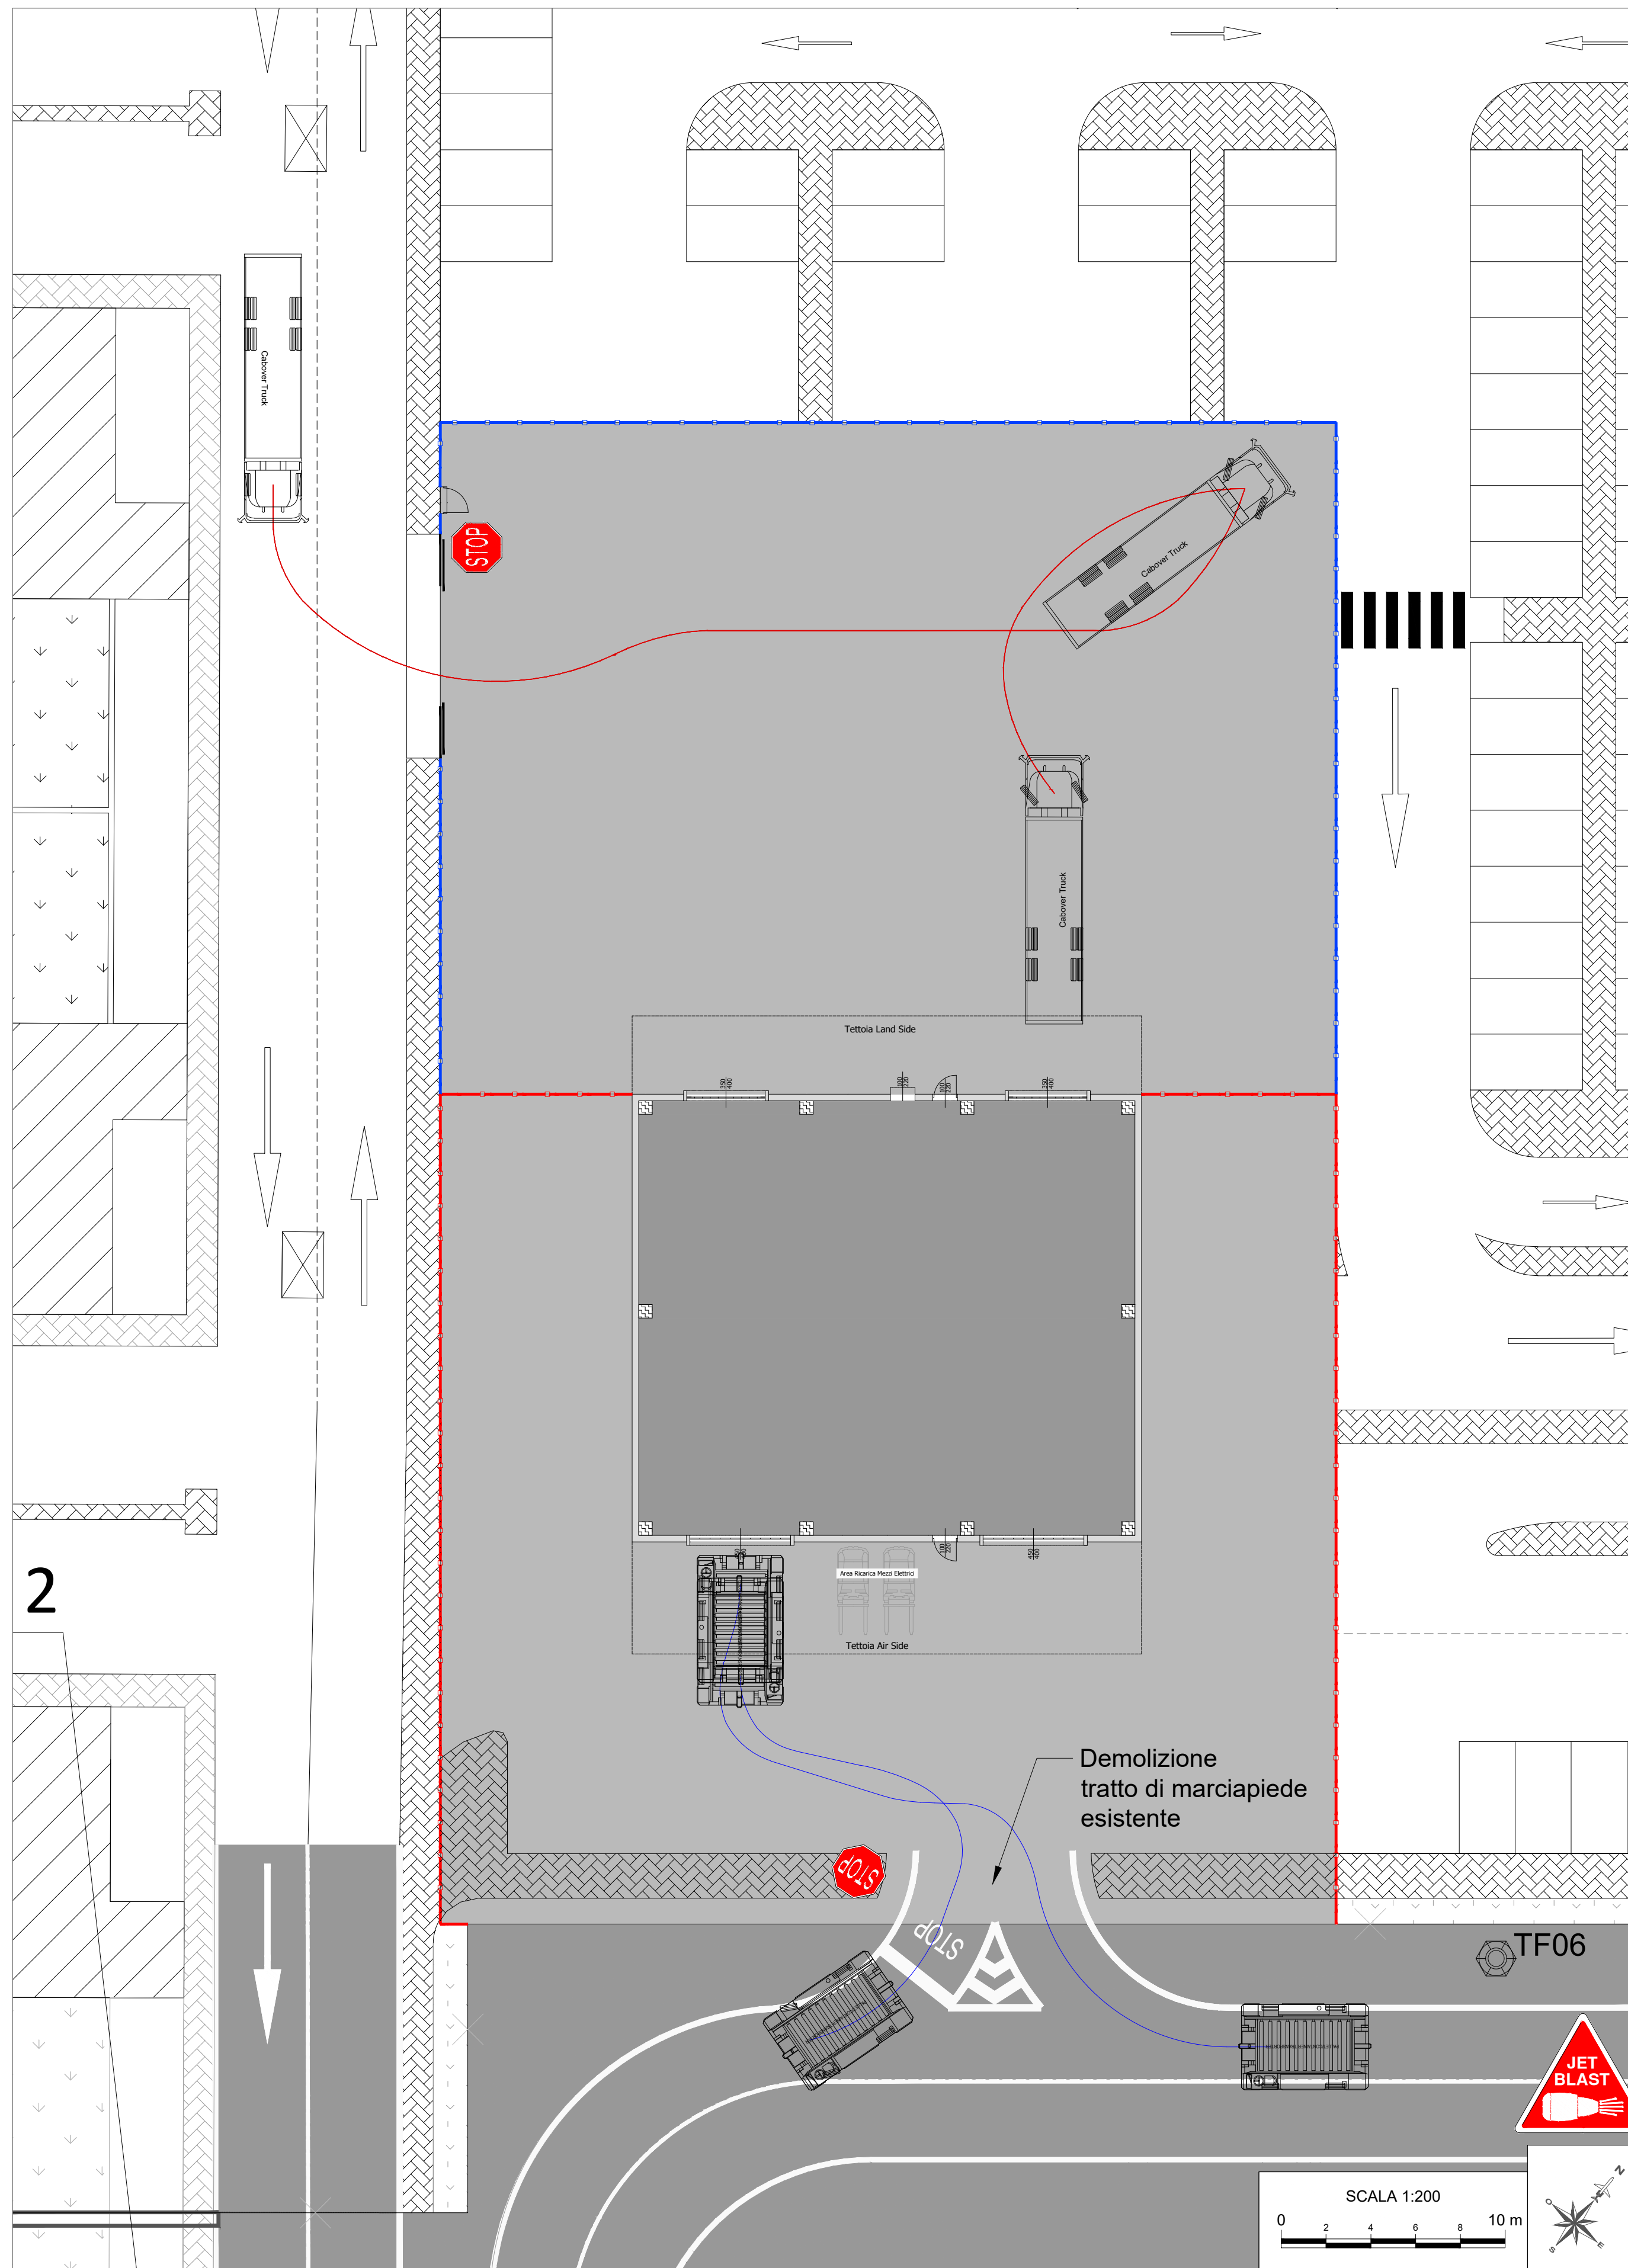

VIABILITÀ DI ACCESSO ALL'AREA CARGO (LANDSIDE)

Scala 1:1000

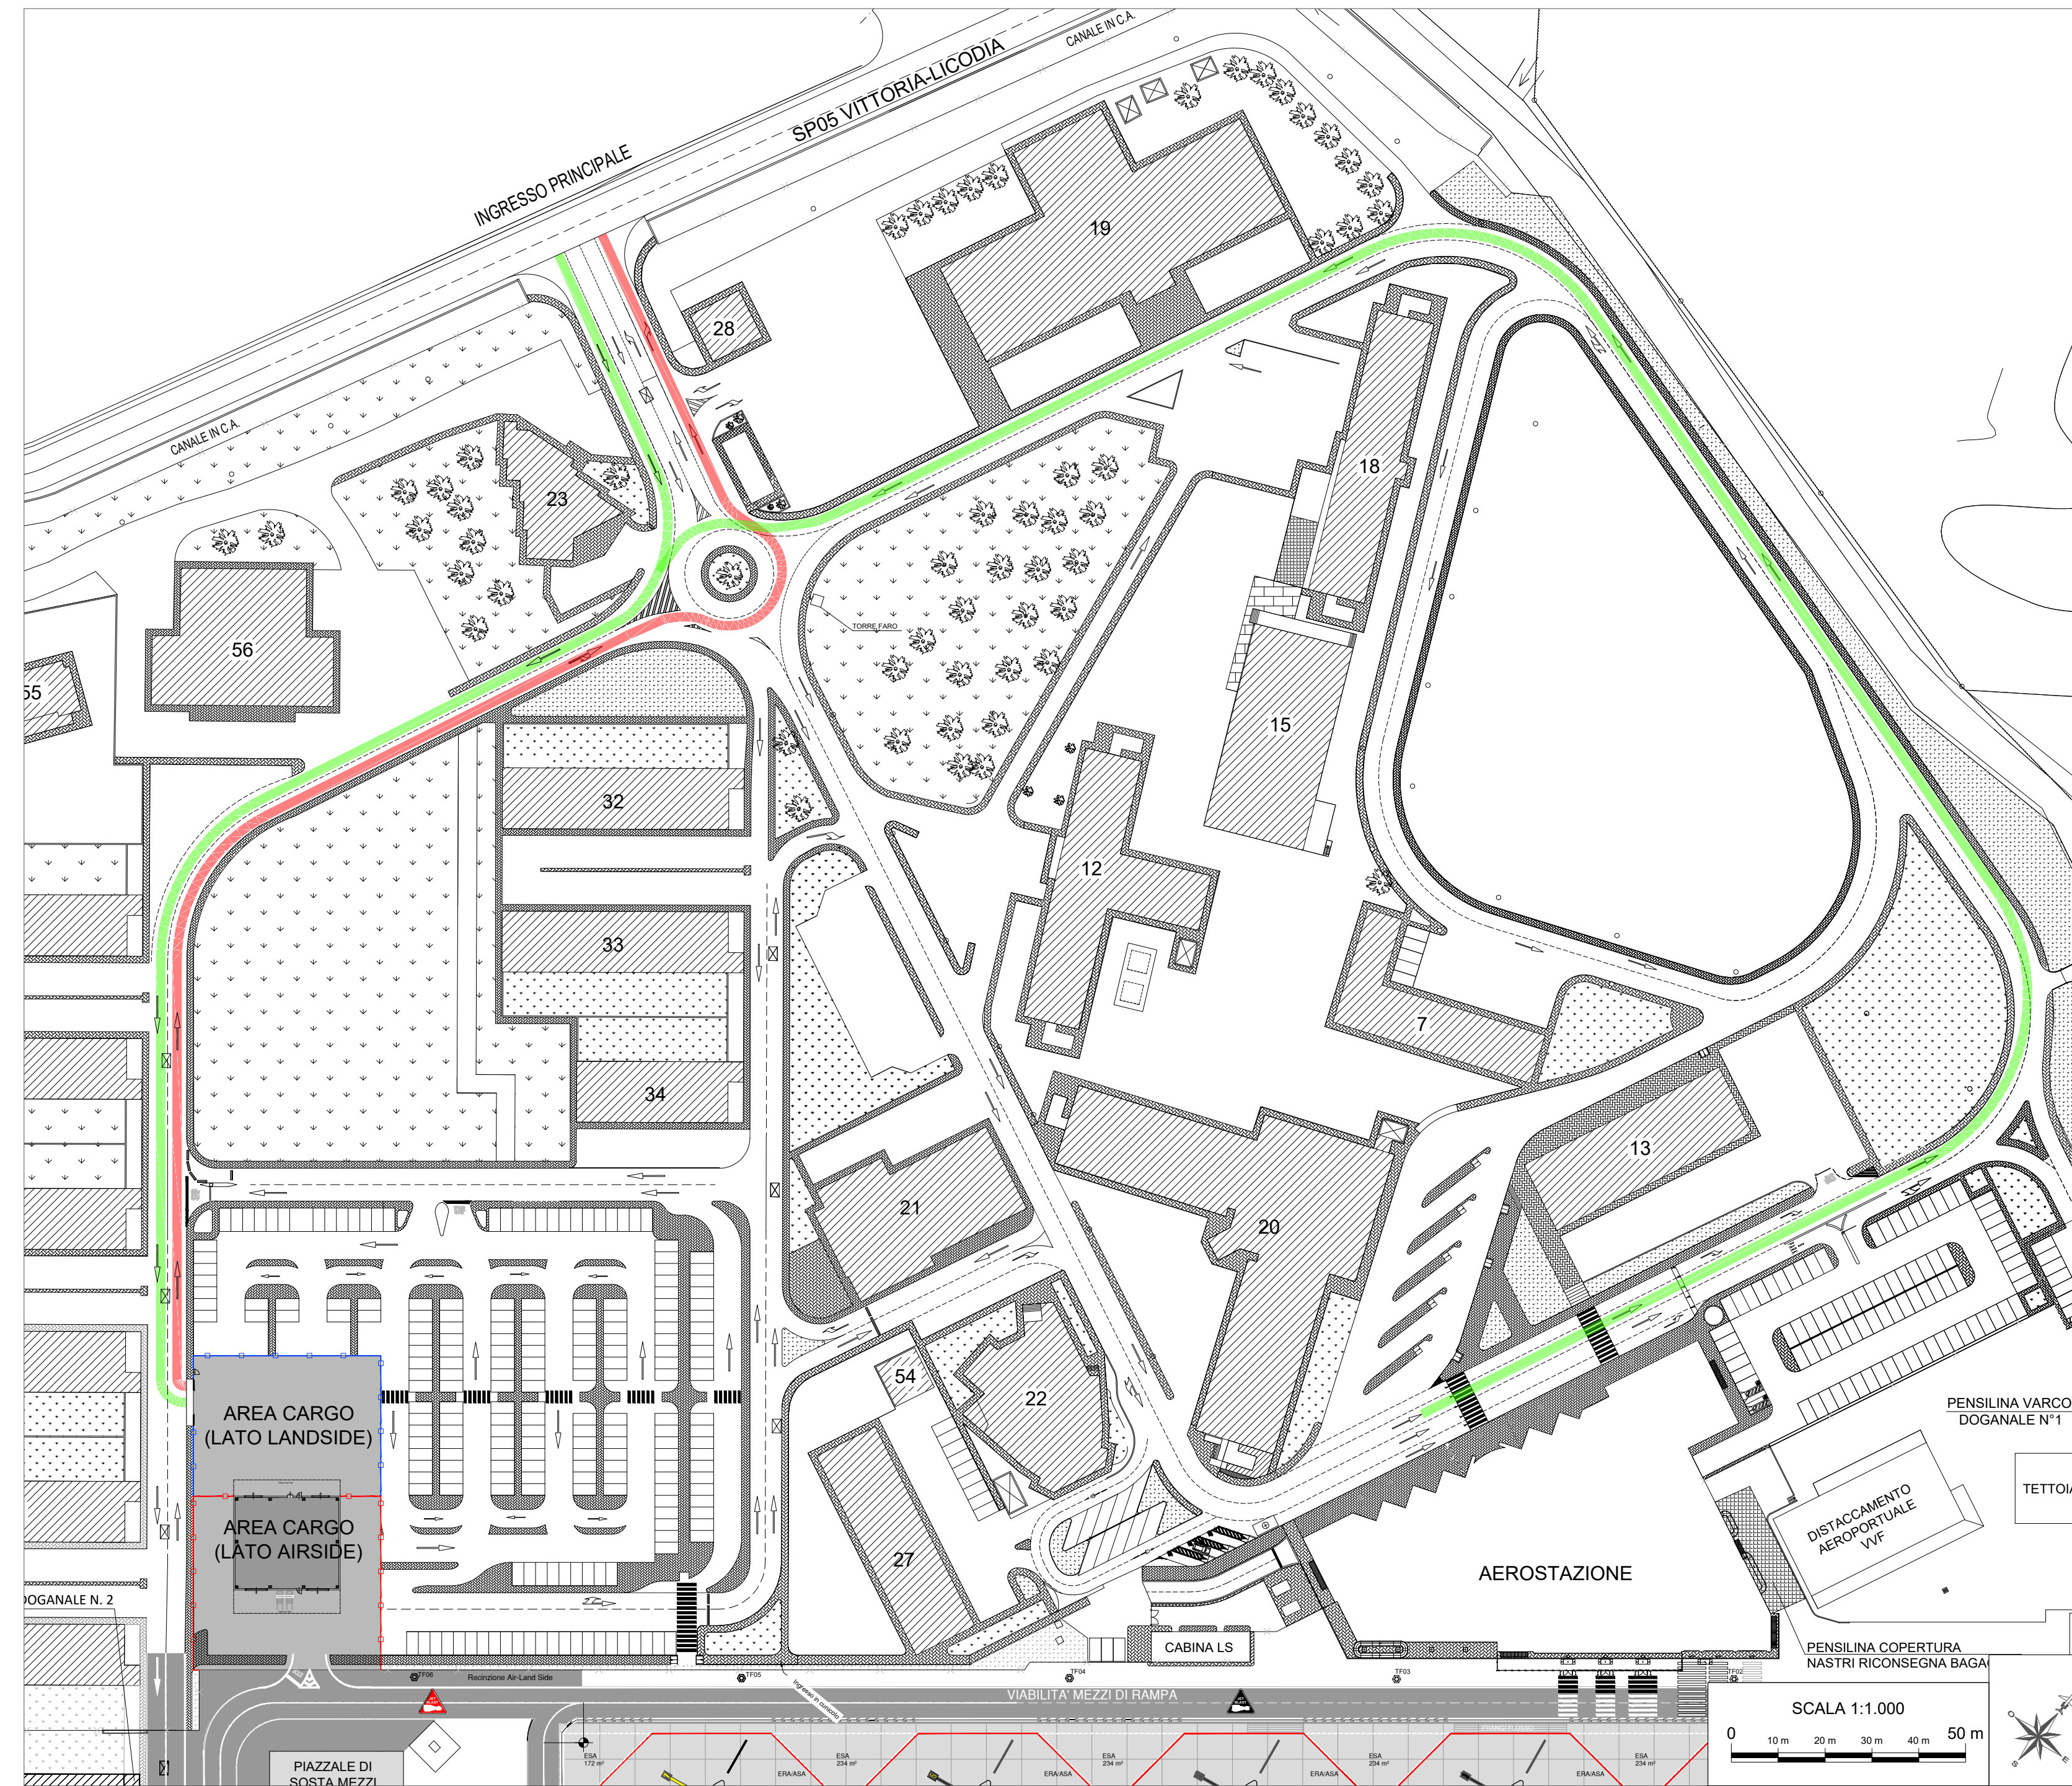

LEGENDA

- Percorso landside di accesso all'area cargo
- Percorso landside di uscita dall'area cargo
- Segnaletica verticale d'indicazione (no. 5 cartelli)
- Segnaletica verticale di STOP (no. 2 cartelli)
- Manovra autocarro 3 assi da 12 m
- Manovra pallet/container transporter

KEYPLAN



**PROGETTO DEFINITIVO
REALIZZAZIONE NUOVO UFFICIO MERCI**

**TITOLO ELABORATI
OPERE ESTERNE
PLANIMETRIA VIABILITÀ LAND SIDE/AIR SIDE**

<p>Il Progettista e Responsabile integrazioni specialistiche</p> <p>Prof. Ing. Maurizio CRISPINO N° A 21360 Albo Ordine Ingegneri Milano</p> <p>Il Coordinatore della Sicurezza in fase di progettazione - CSP</p> <p>Ing. Martina BAJ N° 3185 A Albo Ordine Ingegneri Como</p> <p>Il Geologo</p> <p>Dott. Geol. Francesco CELESTE N° 1846 Ordine Regionale Geologi Sicilia</p>	<p>Il Committente: Comune di Comiso</p> <p>Responsabile Unico del Procedimento: Ing. Nunzio Micieli</p> <p>Il Gestore Aeroportuale: SO.A.CO. S.P.A.</p> <p>Accountable Manager/A.D.: Dott. Renato Serrano</p> <p>PH Progettazione Infrastrutture e Sistemi: Ing. Giuseppe Linguanti</p> <p>PH Manutenzione Infrastrutture e Sistemi: Ing. Giorgio Baracca</p> <p>PH Area Movimento: Dott. Gabriele Costa</p>
---	---

Codice COM21009_PD_EG_OE_07_00	Data 30/10/2021	Scala VARIE	Formato 1050x594	Elaborato N° OE.07
-----------------------------------	--------------------	----------------	---------------------	-----------------------

N. data motivo aggiornamento	redatto	controllato	approvato
0030/10/2021 Prima emissione	CPO	MBA	MCR