



COMUNE DI LUCERA

PROVINCIA DI FOGGIA



PROGETTO PER LA REALIZZAZIONE DI UN PARCO EOLICO

RICHIESTA DI AUTORIZZAZIONE UNICA

D.Lgs. 387/2003

PROCEDIMENTO UNICO AMBIENTALE (PUA)

Valutazione di Impatto Ambientale (V.I.A.)
D.Lgs. 152/2006 ss.mm.ii. (art. 27)
"Norme in materia ambientale"

PROGETTO **LUCERIA**

DITTA **AEP Srl**

T 14C

Titolo dell'allegato:

INQUADRAMENTO CATASTALE (Quadro di dettaglio)

Scala 1:5.000

1	EMISSIONE	10/11/2021	DATA

CARATTERISTICHE GENERALI D'IMPIANTO

GENERATORE - Altezza mozzo: fino a 140 m
Diametro mozzo: fino a 300 m
Potenza unitaria: fino a 3 MW

IMPIANTO - Numero generatori: 20
Potenza complessiva: fino a 150 MW

Il proponente:


AEP Srl
P.zza Giovanni Paolo II, 8
71017 Torremaggiore (FG)
0882/393197
aepvento@pec.it

Il progettista:

ATS Engineering srl
P.zza Giovanni Paolo II, 8
71017 Torremaggiore (FG)
0882/393197
atseng@pec.it

Il tecnico:


Ing. Eugenio Di Gianvito
atsing@atsing.eu

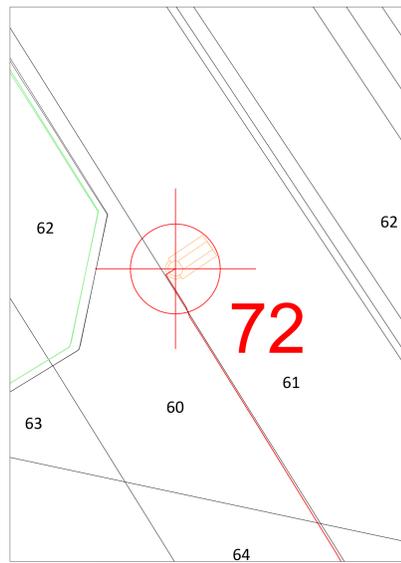

Comune di Lucera

Foglio 36


Particella 61

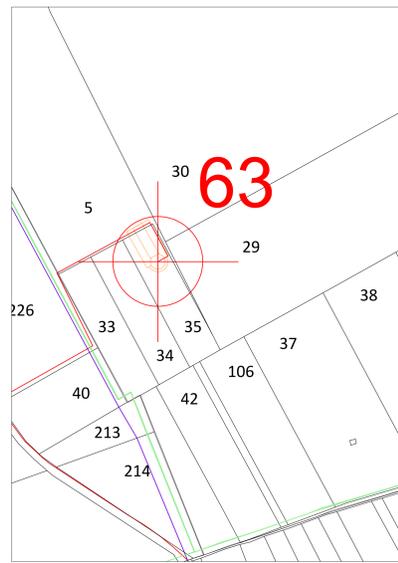

Comune di Lucera

Foglio 42


Particella 35

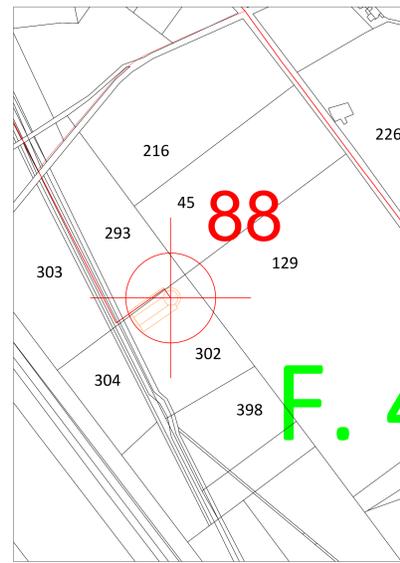

Comune di Lucera

Foglio 43


Particella 302

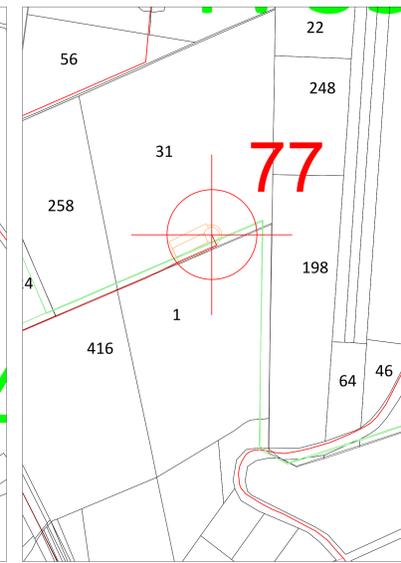

Comune di Lucera

Foglio 35


Particella 31

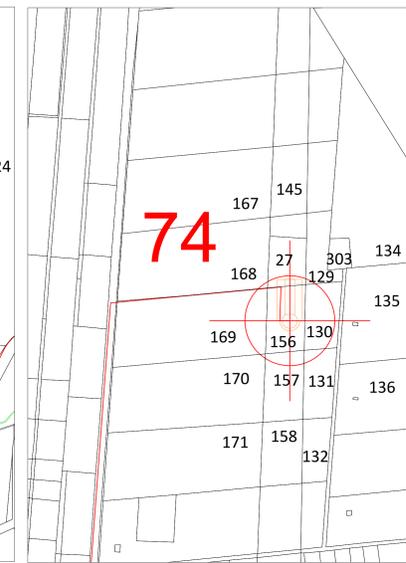

Comune di Lucera

Foglio 35


Particella 156

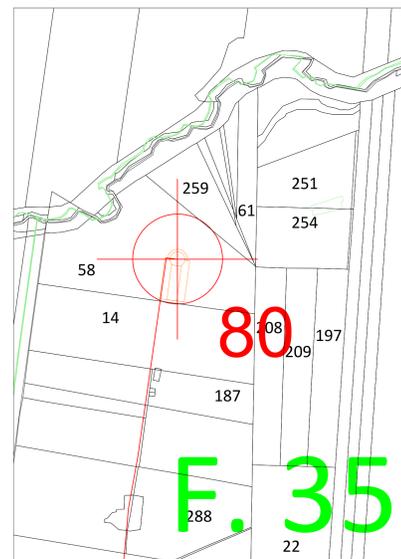

Comune di Lucera

Foglio 35


Particella 58

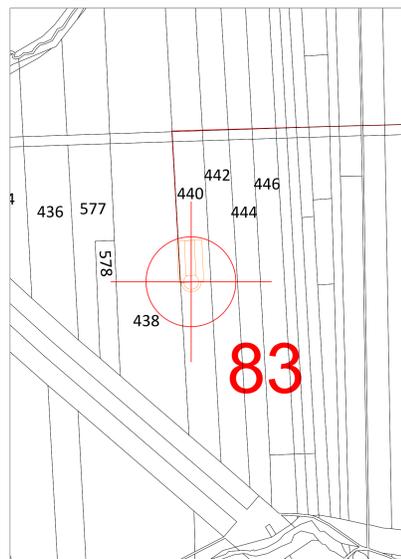

Comune di Lucera

Foglio 32


Particella 440

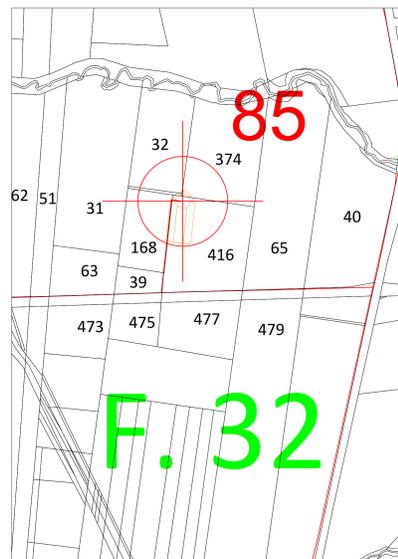

Comune di Lucera

Foglio 32


Particella 416

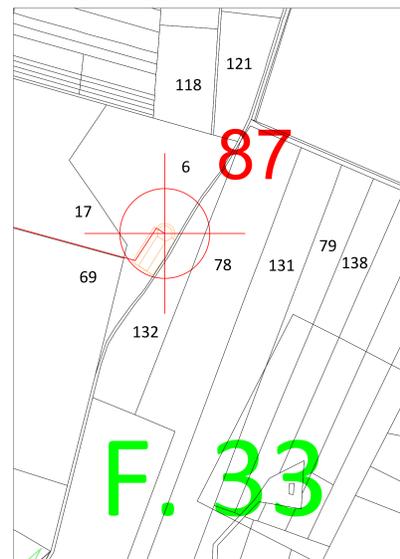

Comune di Lucera

Foglio 33


Particella 6

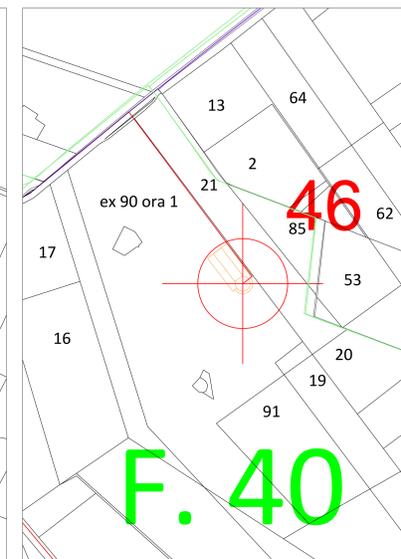

Comune di Lucera

Foglio 40

Particella ex 90 ora 1

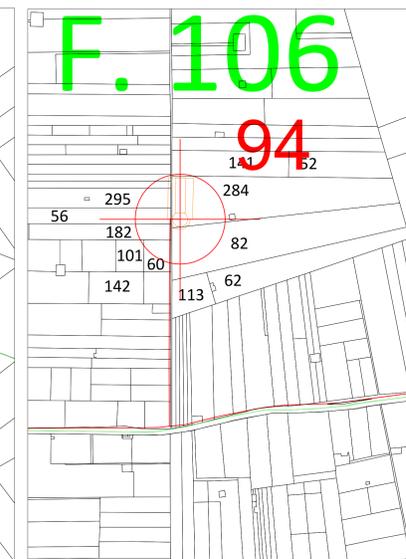

Comune di Lucera

Foglio 106

Particella 284