



COMUNE DI LUCERA

PROVINCIA DI FOGGIA



PROGETTO PER LA REALIZZAZIONE DI UN PARCO EOLICO

RICHIESTA DI AUTORIZZAZIONE UNICA

D.Lgs. 387/2003

PROCEDIMENTO UNICO AMBIENTALE (PUA)

Valutazione di Impatto Ambientale (V.I.A.)
D.Lgs. 152/2006 ss.mm.ii. (art. 27)
"Norme in materia ambientale"

PROGETTO **LUCERIA**

DITTA **AEP Srl**

T 23

Scale varie

Titolo dell'allegato:

FONDAZIONE DEGLI AEROGENERATORI

Pianta - Sezione palo

CARATTERISTICHE GENERALI D'IMPIANTO

GENERATORE - Altezza mozzo: fino a 140 m
Diametro mozzo: fino a 100 m
Potenza unitaria: fino a 8 MW

IMPIANTO - Numero generatori: 33
Potenza complessiva: fino a 198 MW

Il proponente:
AEP Srl
P.zza Giovanni Paolo II, 8
71017 Torremaggiore (FG)
0882/393197
aepvento@pec.it


Il progettista:
ATS Engineering srl
P.zza Giovanni Paolo II, 8
71017 Torremaggiore (FG)
0882/393197
atseng@pec.it

Il tecnico:
Ing. Eugenio Di Gianvito
atsing@atsing.eu



PARTICOLARE fuoriscalda


Detail 1/detail 1 M.1:10

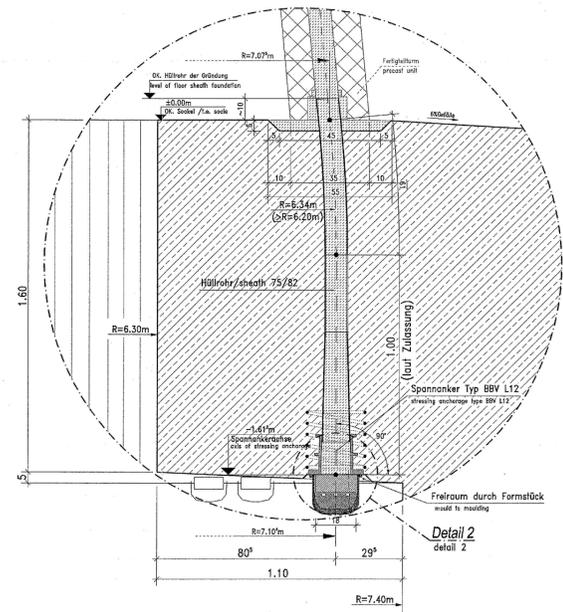

PARTICOLARE DELLO SCAVO scala 1:200

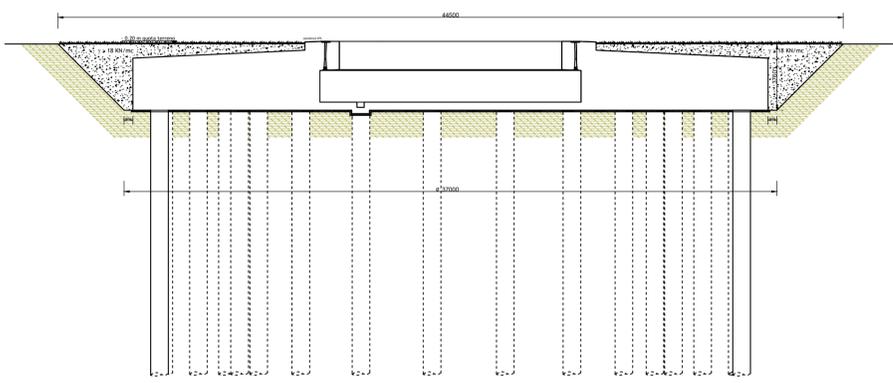

SEZIONE A-A scala 1:200

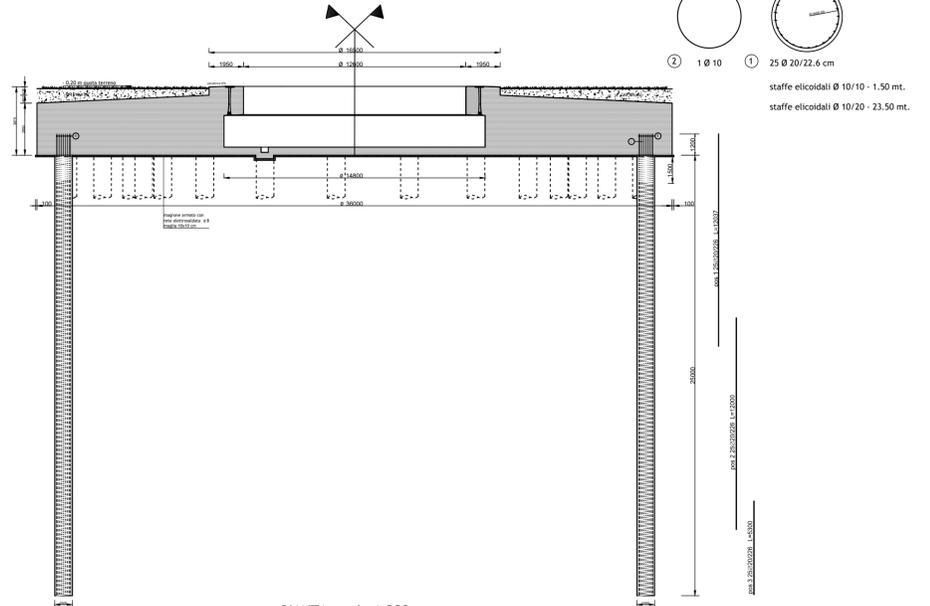

SEZIONE ORIZZONTALE scala 1:200

PIANTA scala 1:200

PARTICOLARE "B" ANELLO CENTRALE scala 1:100

