


Inquadramento generale 1:10.000

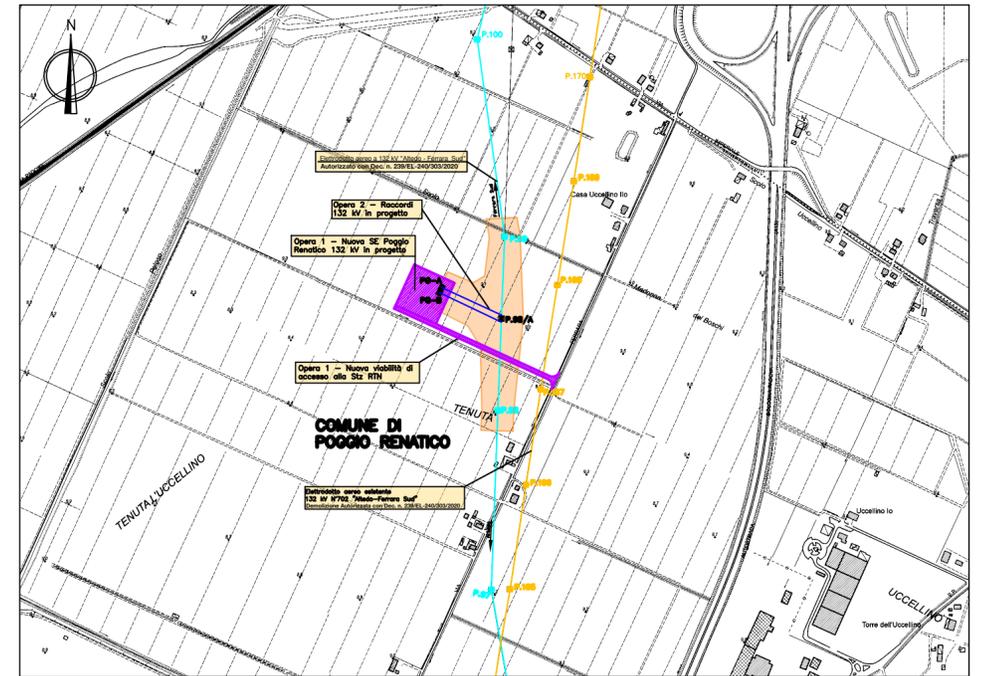

**Legenda**

**Opere in progetto**

- Raccordi aerei a 132 kV in PROGETTO con simbolo sostegno (non in scala) con identificativo in PROGETTO
- Area S.E. RTN TERNA di Poggio Renatico (FE) e nuova viabilità d'accesso in PROGETTO

**Opere Esistenti**

- Elettrodotto Aereo in DEMOLIZIONE con simbolo sostegno (non in scala) con identificativo
- Elettrodotto Aereo 132 kV ST ESISTENTE con simbolo sostegno (non in scala) con identificativo

**Altra simbologia**

- Area di Prima Approssimazione (DM 29 maggio 2008)

REVISIONI		DESCRIZIONE			ELABORATO	VERIFICATO	APPROVATO
00	26/07/2021	Prima Emissione			Cicccon E. SPS-SVP-PRA NE	Amadio A. SPS-SVP-PRA NE	Simione L. SPS-SVP-PRA NE

CODIFICA ELABORATO		<b>DUDR21004B2250231</b>		 TERNA GROUP
TITOLO ELABORATO		SE Poggio Renatico e raccordi alla RTN ed opere connesse		
TIPOLOGIA ELABORATO		Disegno		
		Planimetria con Aree di Prima Approssimazione (APA)		PROGETTO
				TE-DR-21-004

NOME DEL FILE	SCALA CAD	FORMATO	SCALA	FOGLIO
DUDR21004B2250231_00.dwg	1 unità = 1 mt	A2 (584x420)	1:2.000	1 / 1

Questo documento contiene informazioni di proprietà Terna Rete Italia S.p.A. e deve essere utilizzato esclusivamente dal destinatario in relazione alle finalità per le quali è stato ricevuto. E' vietata qualsiasi forma di riproduzione o di divulgazione senza l'esplicito consenso di Terna Rete Italia S.p.A.  
 This document contains information proprietary to Terna Rete Italia S.p.A. and it will have to be used exclusively for the purposes for which it has been furnished. Whichever shape of spreading or reproduction without the written permission of Terna Rete Italia S.p.A. is prohibt.

Elettrodotto aereo a 132 kV "Altedo - Ferrara Sud"  
 Autorizzato con Dec. n. 239/EL-240/303/2020

Opera 2 – Raccordi  
 132 kV in progetto

Opera 1 – Nuova SE Poggio  
 Renatico 132 kV in progetto

Opera 1 – Nuova viabilità di  
 accesso alla Stz RTN

Elettrodotto aereo esistente  
 132 kV N°702 "Altedo-Ferrara Sud"  
 Demolizione Autorizzata con Dec. n. 239/EL-240/303/2020

