


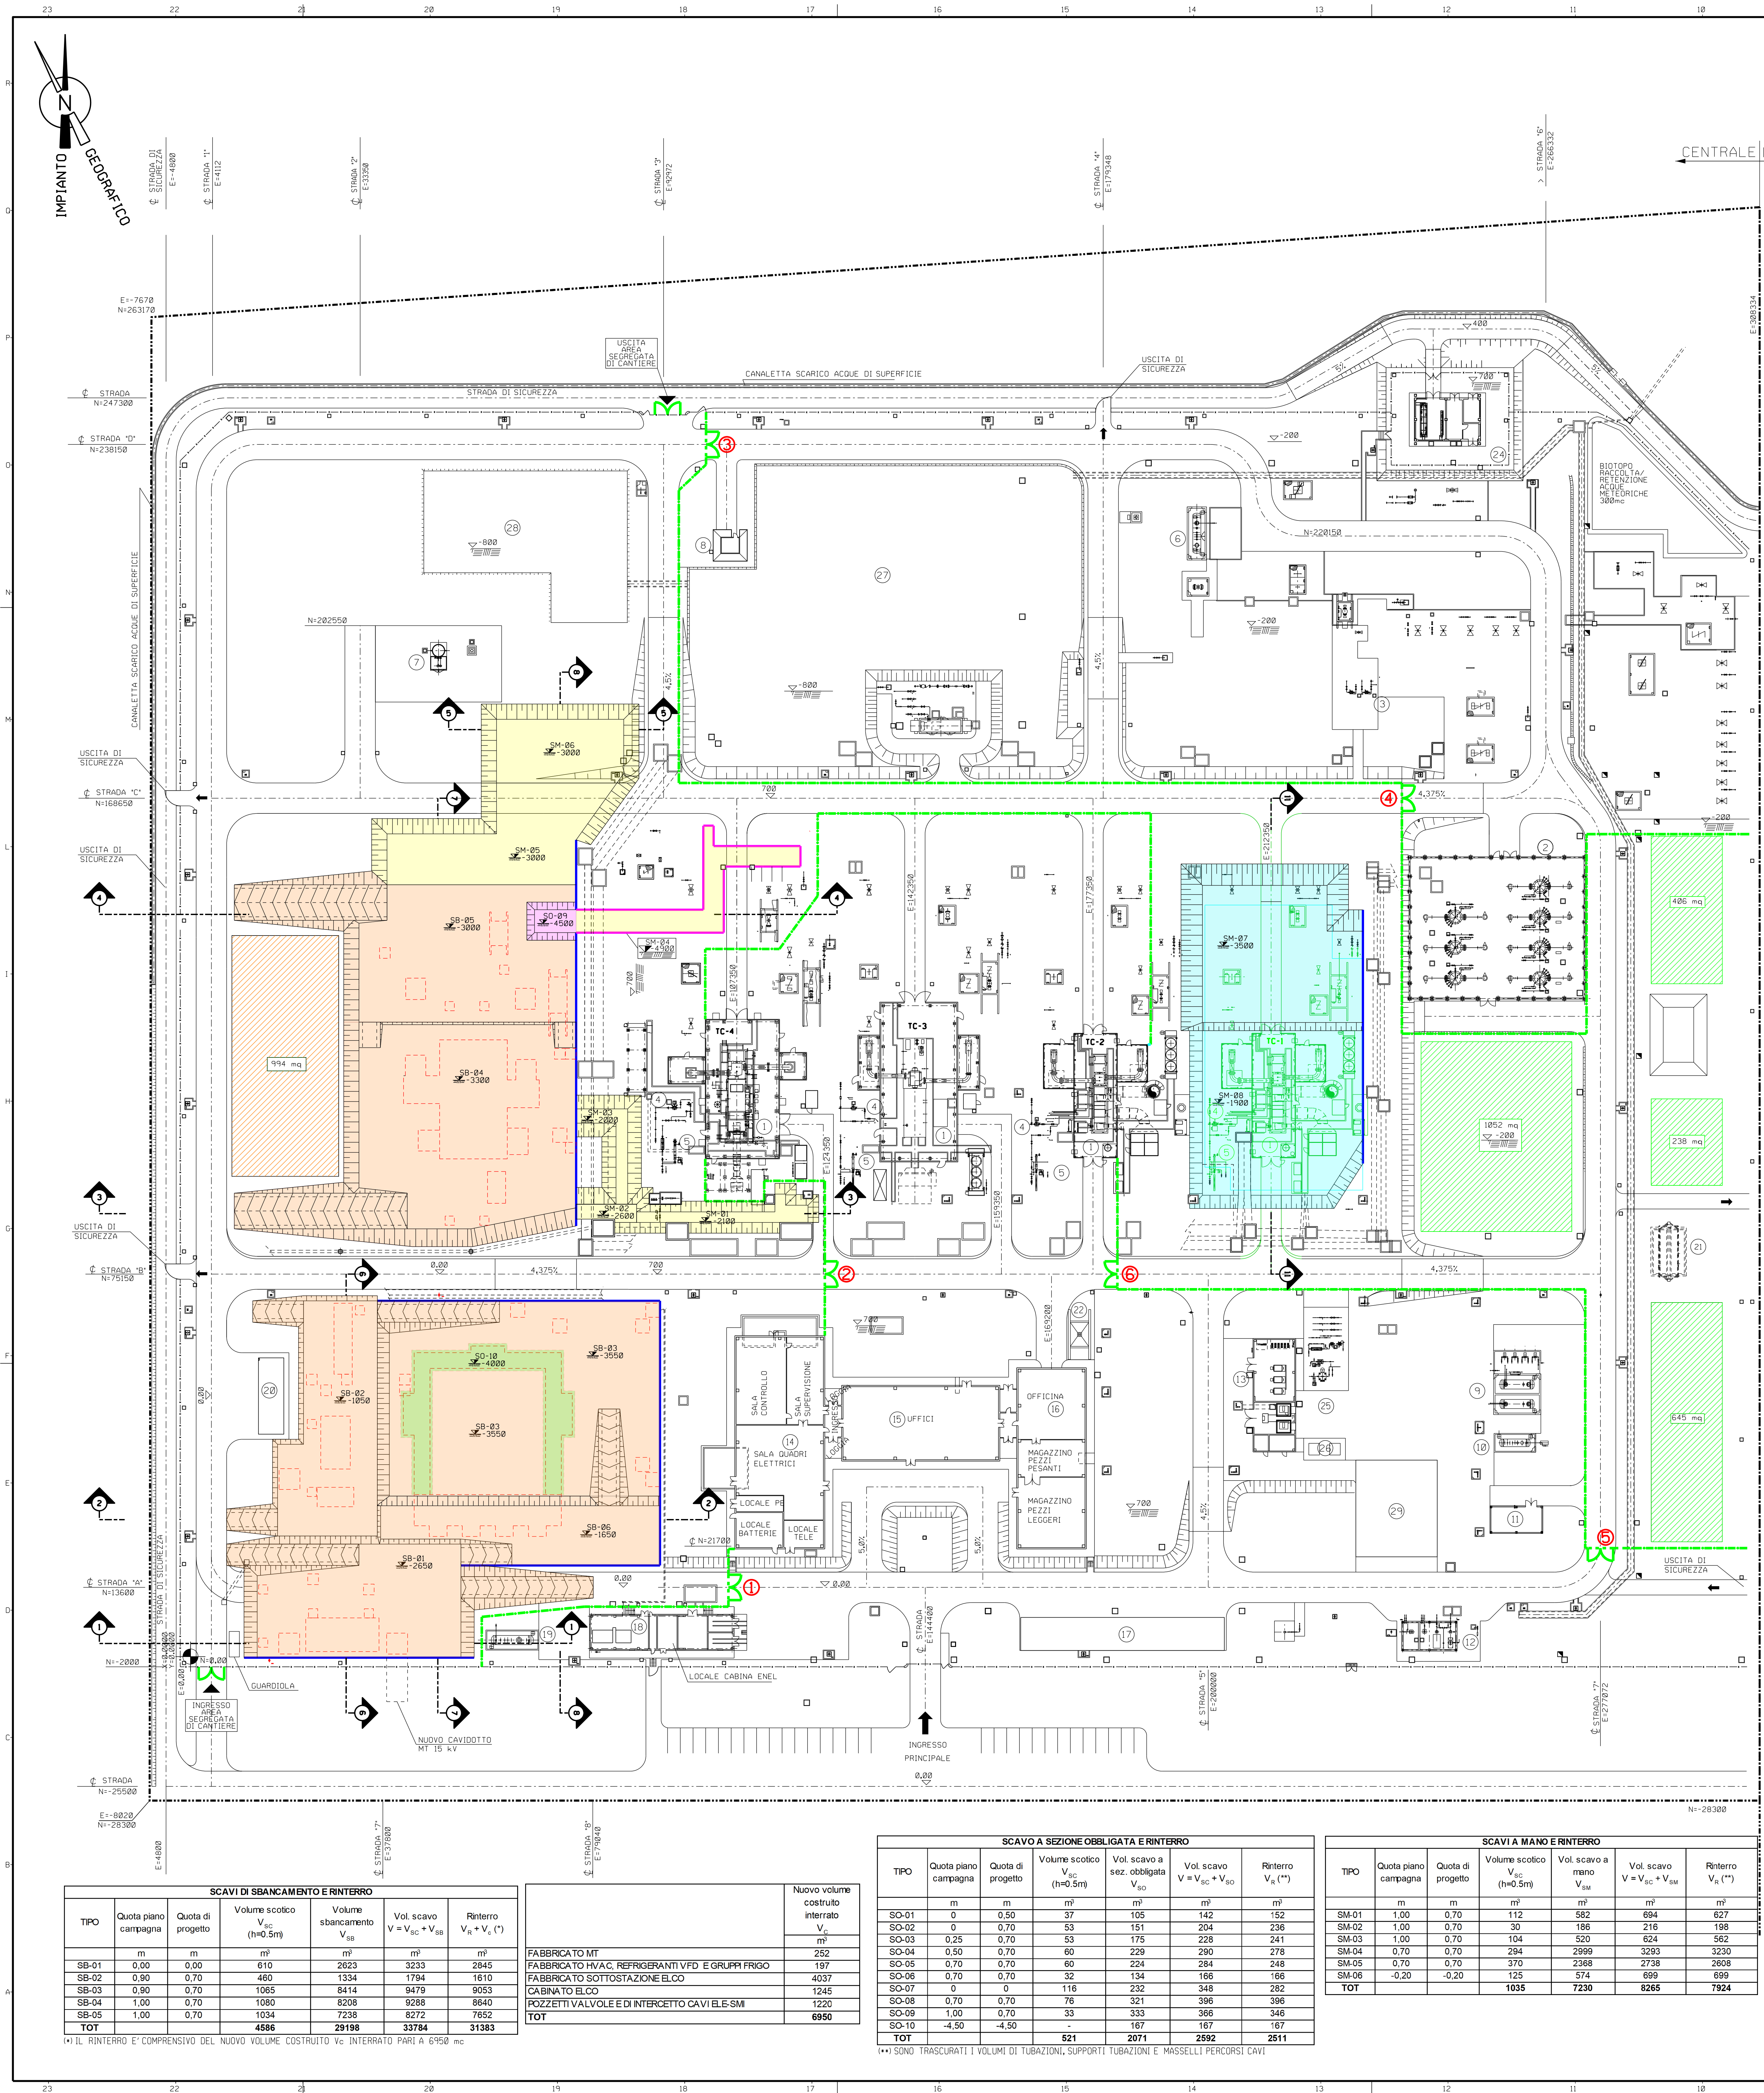

LEGENDA	
POS.	
1	TURBOCOMPRESSORI
2	FILTRI GAS PRINCIPALE
3	FILTRI GAS COMBUSTIBILE
4	FILTRI GAS COMBUSTIBILE DI UNITA'
5	SCAMBIATORI PER RISCALDAMENTO GAS COMBUSTIBILE
6	SERBATOIO DI SLOP
7	VENTS
8	FABBRICATO CABINA CO2
9	SERBATOIO OLIO DI LUBRIFICAZIONE TURBOCOMPRESSORI
10	SERBATOIO ACQUE REFLUE INDUSTRIALI
11	TETTOIO DEPOSITO FUSTI OLIO
12	VASCA DI STOCCAGGIO ACQUA ANTINCENDIO ED IRRIGAZIONE CON TETTOIO
13	FABBRICATO CALDAIE E COMPRESSORI ARIA
14	SALA CONTROLLO
15	EDIFICIO UFFICI
16	OFFICINA
17	PENSILINA PARCHEGGIO COPERTO
18	CABINA ELETTRICA/TRASFORMATORI E GRUPPO ELETTROGENO
19	SERBATOIO GASOLIO DI ALIMENTAZIONE GRUPPO ELETTROGENO
20	TETTOIO MATERIALI DI RISULTA
21	IMPIANTO FITODEPURATORE ACQUE SANITARIE
22	AREA DI LAVAGGIO
23	FABBRICATO MISURA FISCALE GAS
24	SERBATOIO ARIA SERVIZI E STRUMENTI
25	UNITA' AEROREFRIGERANTI
26	VASCA DI LAMINAZIONE
27	AMPLIAMENTO VASCA DI LAMINAZIONE
28	PIAZZOLA PER DEPOSITO ATTREZZATURE


DOCUMENTI DI RIFERIMENTO		N
PLANI METRI A GENERALE ANDAMENTO TUBAZIONI		210-CA-A-12005
PLANI METRI A GENERALE OPERE CIVILI		210-CA-A-12006
PIANO QUOTATO		210-CA-A-12007
PROIEZIONE PER ESECUZIONE SCALI		210-CA-E-10001
PROIEZIONE PER ESECUZIONE SCALI		210-CA-E-10002

NOTE:

- 1) LE QUOTE IN ELEVAZIONE SONO RIFERITE ALLA QUOTA 0,000 CORRISPONDENTE ALLA QUOTA m 8,20 S.L.M.
- 2) TUTTE LE ELEVAZIONI SONO IN mm
- 3) TUTTE LE COORDINATE SONO IN mm
- 4) ALL'INTERNO DELL'AREA STERILE DEI VENT SONO CONSENTITI SOLO SCALI A MANO
- 5) PER UNA CORRETTA ESECUZIONE DEGLI SCALI SI RIMANDA ALLA SPECIFICA DI PROGETTO 210-CA-E-10001
- 6) PER IL PROSCIUGAMENTO DEGLI SCALI MEDIANTE SISTEMA WEL-POINT SI RIMANDA ALLA SPECIFICA DI PROGETTO 210-CA-E-10004
- 7) E' ONERE DELL'APPALTATORE DEI LAVORI PROVVEDERE ALL'ESPANTO DURANTE GLI SCALI E AL RIPRISTINO DELLA VEGETAZIONE NELLE AREE OGGETTO DEI LAVORI E NELLE AREE ADIBITE A DEPOSITO TEMPORANEO DEL TERRENO DI SCAVO
- 8) PER LE SEZIONI INDICATE VEDI FOGLIO 2 DI 2

LEGENDA:

- SCALI DI SBANCAMENTO PER REALIZZAZIONE DELLE PRINCIPALI OPERE IN C.A. CON QUOTA PARI AL PIANO DI IMPOSTA DEI PALI DI FONDAZIONE
- SCAVO A SEZIONE OBBLIGATA SUCCESSIVO A SCAVO DI SBANCAMENTO
- SCALI A SEZIONE OBBLIGATA PER REALIZZAZIONE PERCORSI CAVI
- SCALI A MANO ALL'INTERNO DELL'AREA STERILE E IN PROSSIMITA' DI SERVIZI E TUBAZIONI IN ESERCIZIO
- SCAVO A MANO AREA TC-1
- PALANCOLATI
- OPERE DI SOSTEGNO PROVVISORIE
- DEPOSITI TEMPORANEI TERRENO DI SCAVO
- DEPOSITO TEMPORANEO MATERIALE PIPING E MATERIALE DA COSTRUZIONE
- INGOMBRO FONDAZIONI PRINCIPALI
- ACCESSI AD USO ESCLUSIVO DI SRG
- AREA SEGREGATA DI CANTIERE

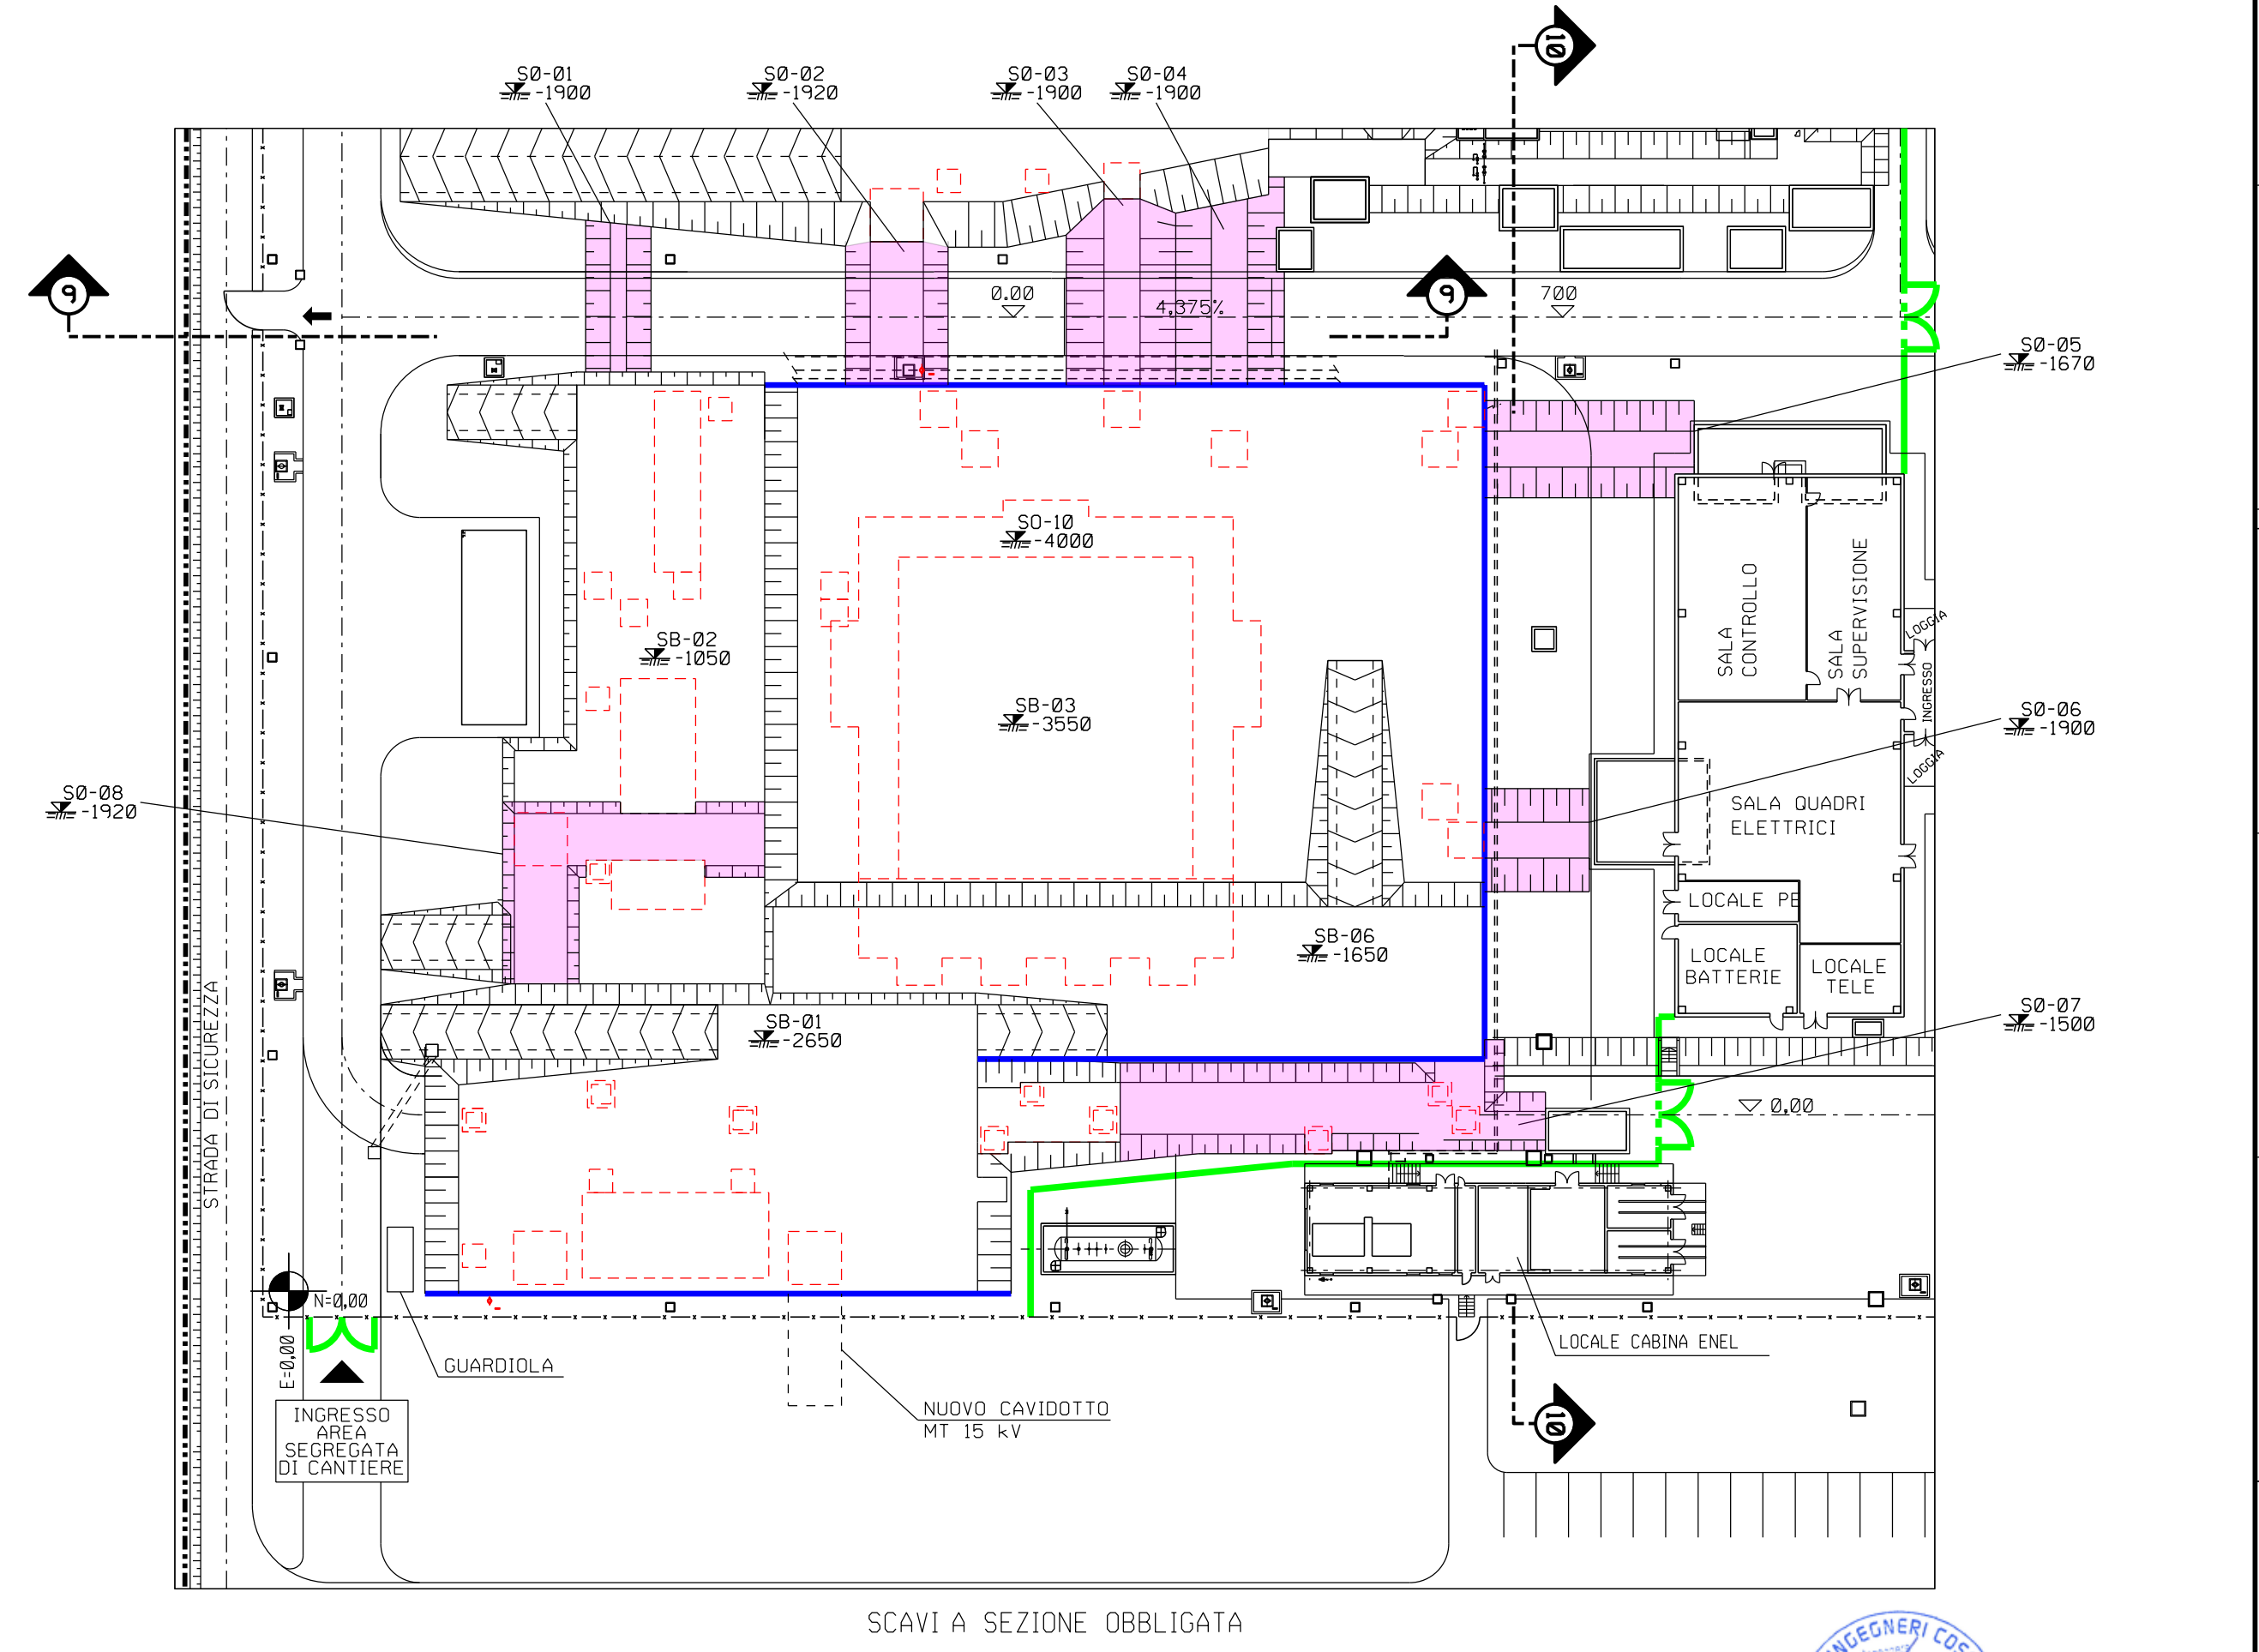

SCAVI DI SBANCAMENTO E RINTERRO					
TIPO	Quota piano campagna	Quota di progetto	Volume scavo V _{sc} (m³)	Volume sbancamento V _{sb} (m³)	Rinterro V _r (m³)
SB-01	0,00	0,00	610	2623	2845
SB-02	0,00	0,00	460	1334	1794
SB-03	0,00	0,00	1065	8414	9479
SB-04	1,00	0,70	1080	8208	9288
SB-05	1,00	0,70	1034	7238	8272
TOT			4586	29198	31383

FABBRICATO MT
FABBRICATO HVAC, REFRIGERANTI VFD E GRUPPI FRIGO
FABBRICATO SOTTOSTAZIONE ELCO
CABINATO ELCO
ROZZETTI VALVOLE DI INTERCETTO CAVI E LBSM

Nuovo volume costruito interrato V_{ic}

SCAVO A SEZIONE OBBLIGATA E RINTERRO					
TIPO	Quota piano campagna	Quota di progetto	Volume scavo V _{sc} (m³)	Volume sbancamento V _{sb} (m³)	Rinterro V _r (m³)
SO-01	0	0,50	37	105	142
SO-02	0	0,70	53	151	204
SO-03	0,25	0,70	83	175	258
SO-04	0,50	0,70	60	229	290
SO-05	0,70	0,70	60	224	284
SO-06	0,70	0,70	32	134	166
SO-07	0	0	116	232	348
SO-08	0,70	0,70	76	321	396
SO-09	1,00	0,70	33	333	366
SO-10	-4,50	-4,50	167	167	167
TOT			621	2071	2592

*** SONO TRASCURATI I VOLUMI DI TUBAZIONI, SUPPORTI TUBAZIONI E MASSELLI PERCORSI CAVI

SCAVI A MANO E RINTERRO					
TIPO	Quota piano campagna	Quota di progetto	Volume scavo V _{sc} (m³)	Volume sbancamento V _{sb} (m³)	Rinterro V _r (m³)
SM-01	1,00	0,70	112	582	694
SM-02	1,00	0,70	30	186	216
SM-03	1,00	0,70	104	520	624
SM-04	0,70	0,70	284	2999	3283
SM-05	0,70	0,70	370	2368	2738
SM-06	-0,20	-0,20	125	574	699
TOT			1035	7230	8265

SCAVI A MANO E RINTERRO AREA TC-1			
TIPO	Quota piano campagna	Quota di progetto	Rinterro V _r (m³)
SM-07	0,70	0,70	1586
SM-08	0,70	0,70	4200
TOT			5787

RIEPILOGO SCALI E RINTERRI

TOT SCALI	50428
TOT RINTERRI	42854

Il terreno di sbancamento pari a ca 7594 mc sarà conferito per riutilizzo in siti esterni alla Centrale ad onere dell'Appaltatore dei lavori in conformità al DPR 120/2017.

PALANCOLATI	
SCAVO	L (m)
SB-01	45
SB-03	96
SB-04	40
SB-05	23
SB-06	52
SM-05	9
SM-06	26
SM-07	24
SM-08	26
TOT	315

4	24/09/21	EMISSIONE PER ENTI	D. LUCA	D. BARBATTI	7	PROGETTAZIONE
3	05/04/21	EMISSIONE PER APPROVAZIONE - VARIATO DUE INDICATO	D. LUCA	D. BARBATTI	6	PROGETTAZIONE
2	16/04/21	EMISSIONE PER APPROVAZIONE - VARIATO DUE INDICATO	D. LUCA	D. BARBATTI	5	PROGETTAZIONE
1	01/04/21	EMISSIONE PER APPROVAZIONE - VARIATO DUE INDICATO	D. LUCA	D. BARBATTI	4	PROGETTAZIONE
0	26/05/21	EMISSIONE PER COMMENTI	D. LUCA	D. BARBATTI	3	PROGETTAZIONE
Rev.	DATA	DESCRIZIONE	ELABORATO	VERIFICATO	APPROVATO	DATA
0						
ADEGUAMENTO CENTRALE DI COMPRESSIONE DI POGGIO RENATICO						CB-A-12040
PLANI METRI A SCALI E SEZIONI						
REVISIONE						4
PG.						1 DI 2
SCALA						1:500
AUTORE						200