
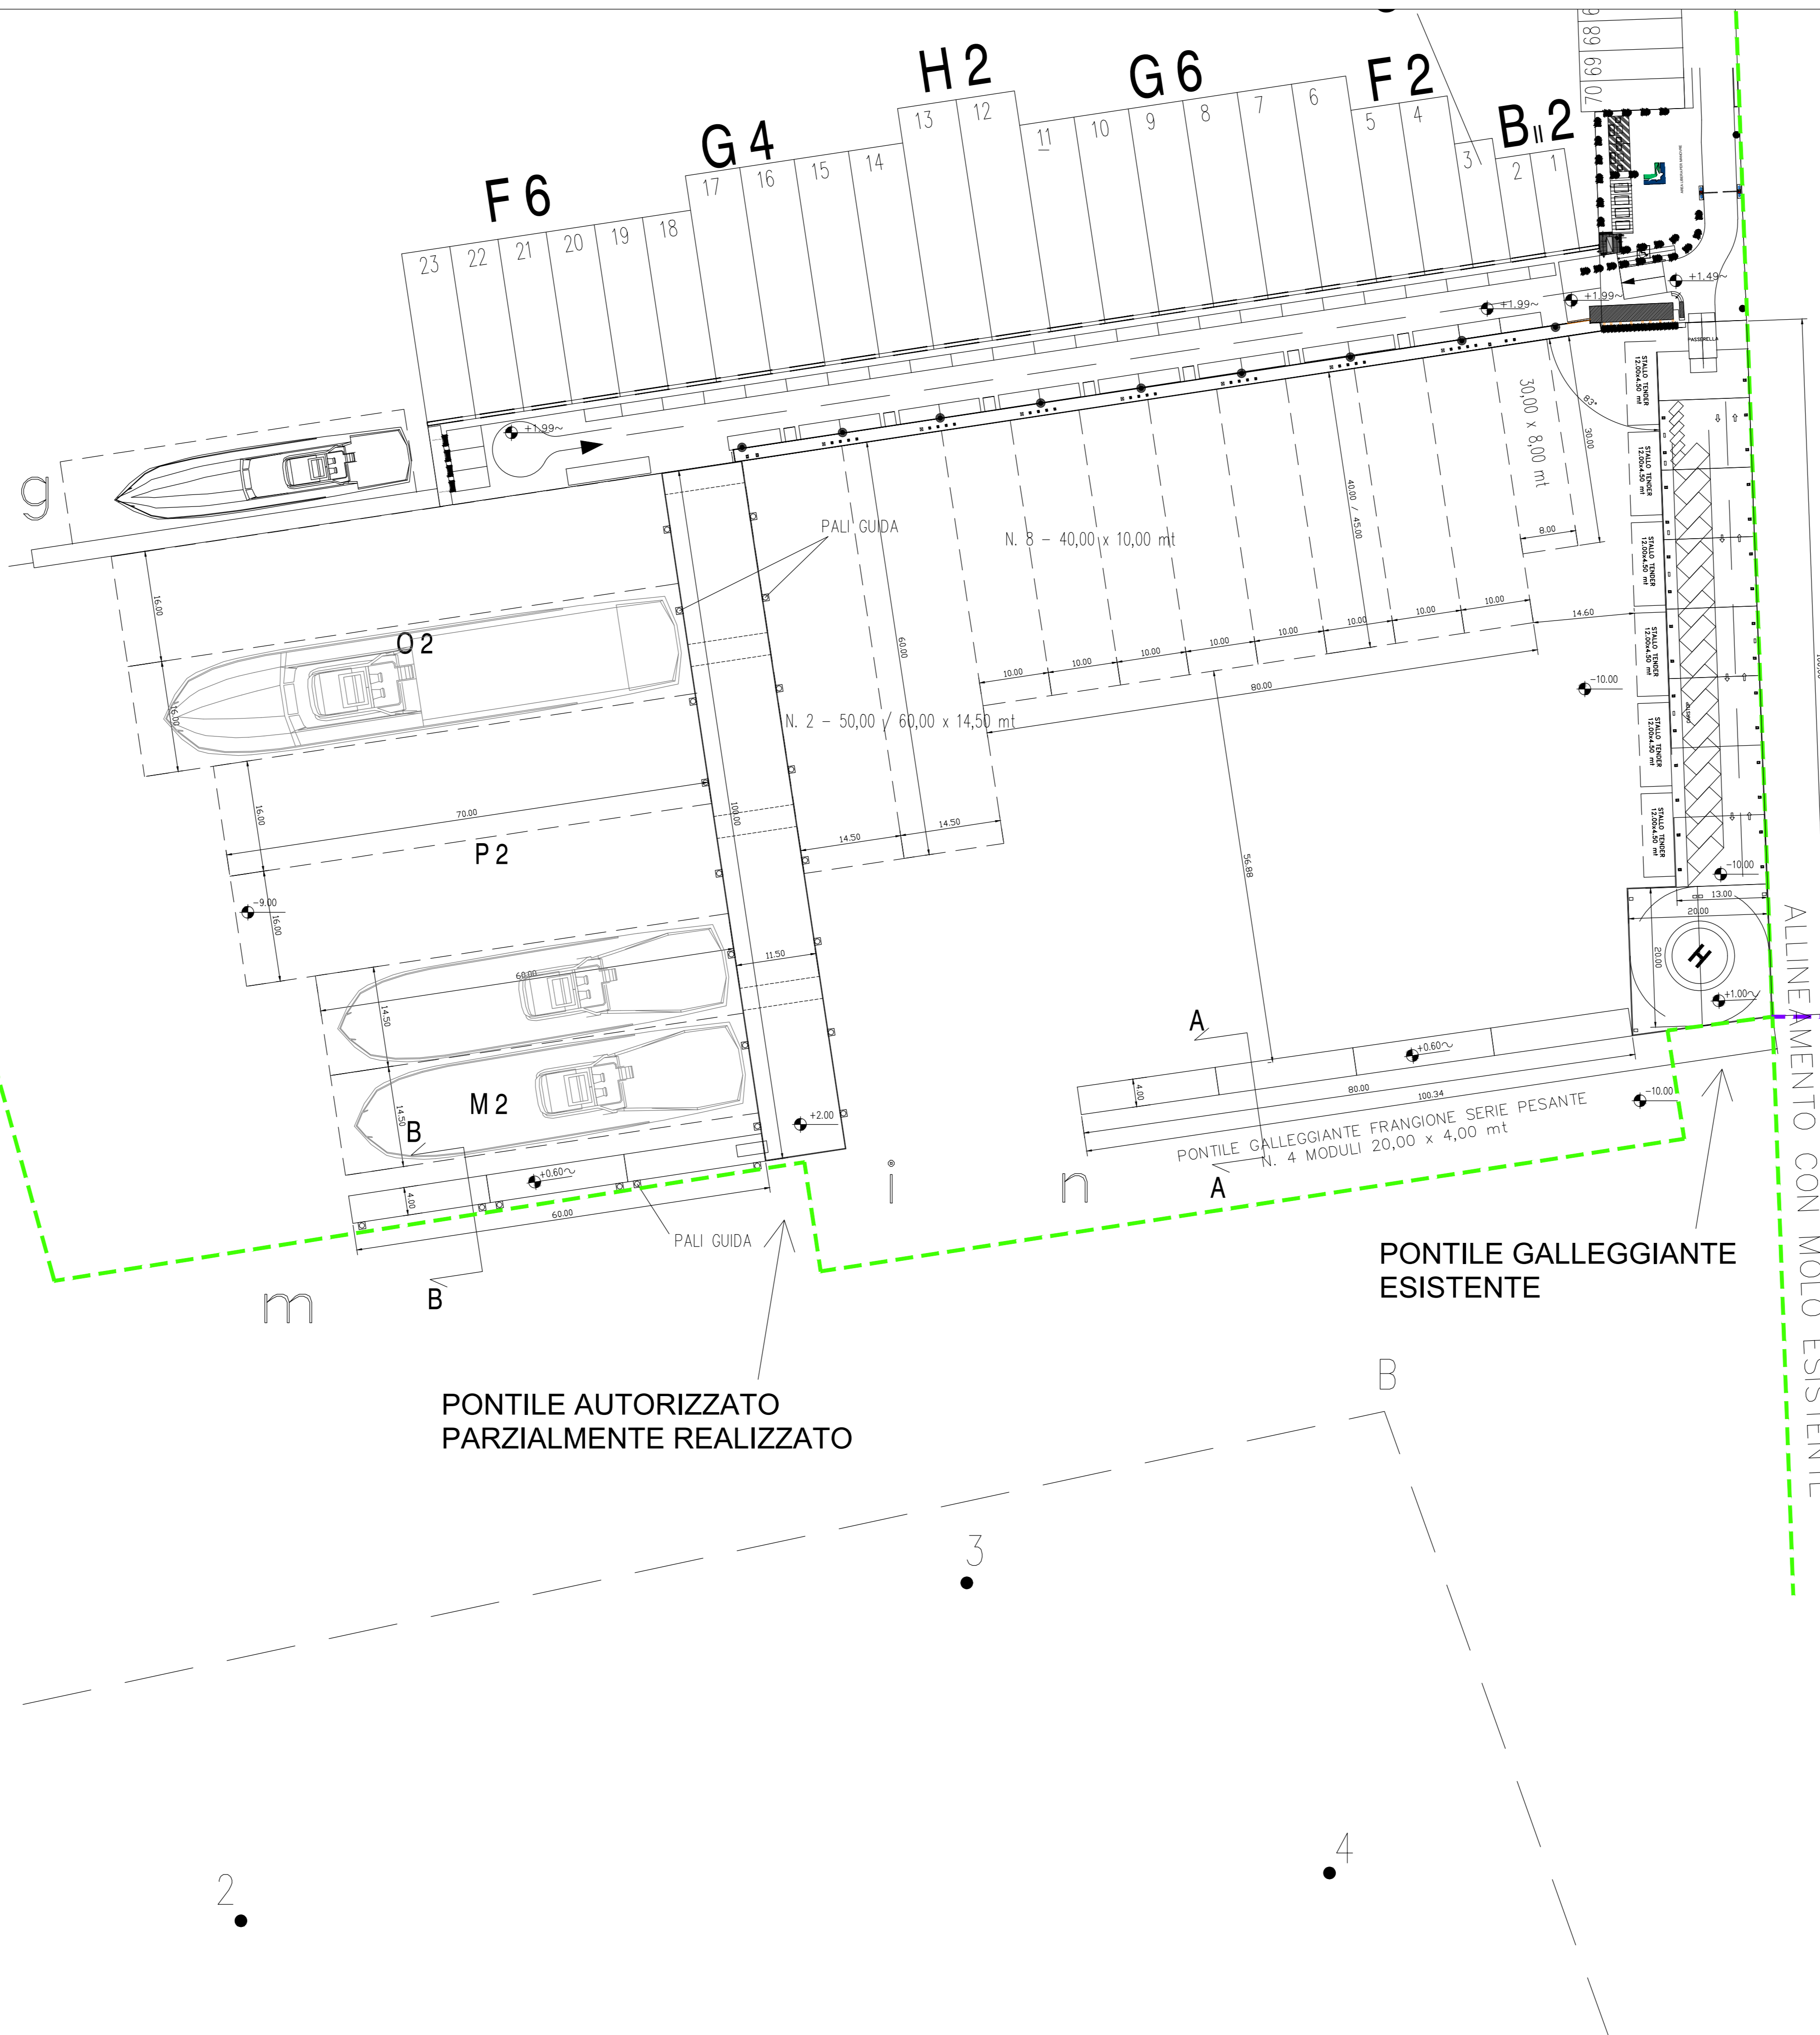


Allineamento Ferrarese

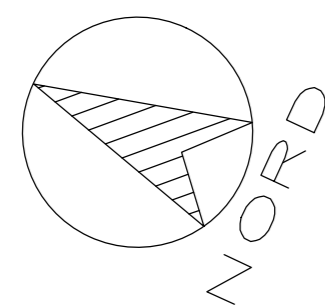

LIMITE SPECCHIO ACQUE MARINA MILITARE

ALLINEAMENTO CON MOLO ESISTENTE

PONTILE AUTORIZZATO PARZIALMENTE REALIZZATO

PONTILE GALLEGGIANTE ESISTENTE

N.	DATA	AGGIORNAMENTO
- Soc. Lotti S.p.a. - VIALE SAN BARTOLOMEO - LA SPEZIA		
VARIANTE TECNICA EX ART. 24 C.N. VARIANTE PLANIMETRICA n°2		
OGGETTO VERIFICA DI ASSOGGETTABILITA' A V.I.A. AI SENSI DELL'ART. 19 DEL DLGS 152/2006 E SS.MM.II.		TAVOLA 04
PIANTA PROGETTO APPROVATO		SCALA 1:500 DATA 22.11.2021 RF: <small>imp/strat/03/2015/7_13_01/02001</small>
IL PROGETTISTA	IL COMMITTENTE	
 STUDIO ZACUTTI <small>VIA TOLLIERE 63 - 57014 LA SPEZIA TEL. 0187/970774 - FAX 0187/972588 Email: studio@studiozacutti.it</small>		