
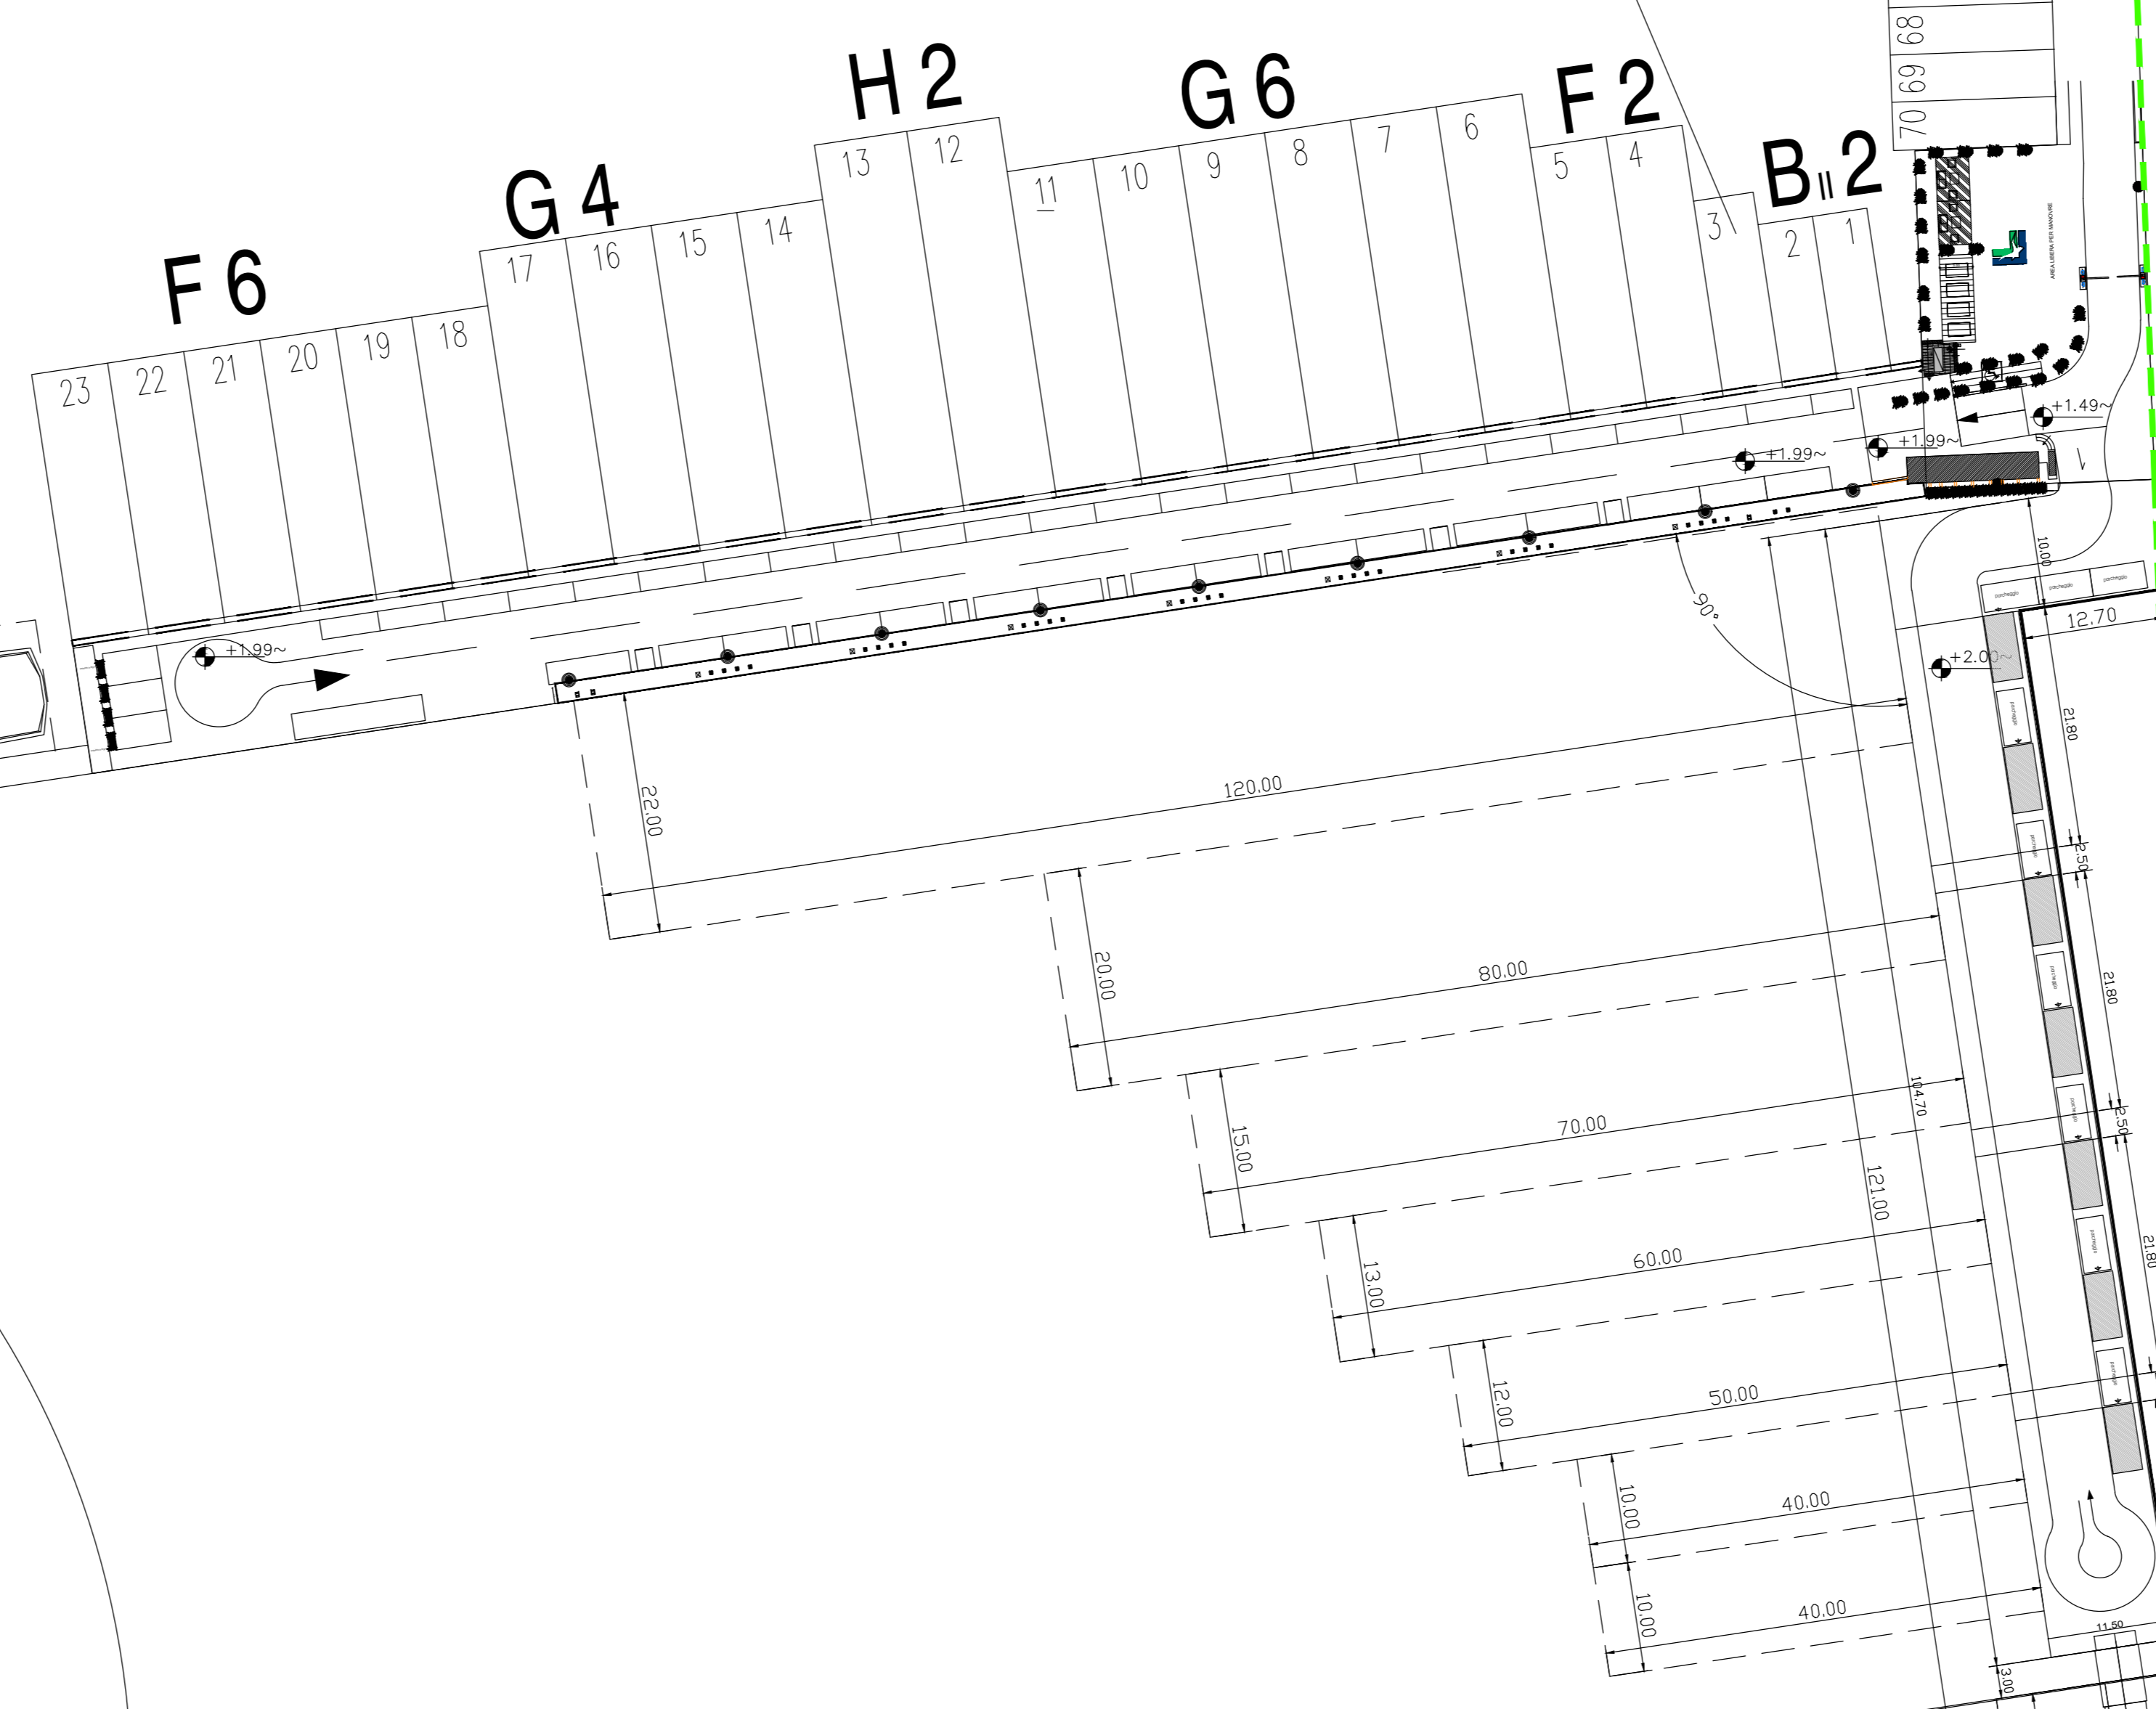


Alloggiamento Ferri

BACINO DI EVOLUZIONE Ø160 mt > 1.5 L.max

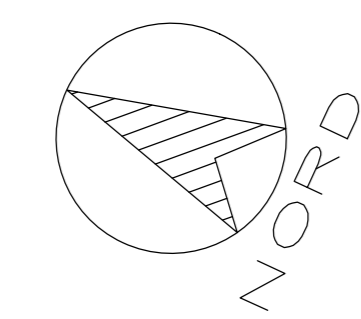

AREA PER CORPI MORTI

LIMITE SPECCHIO ACQUEO MARINA MILITARE

ALLINEAMENTO CON MOLO ESISTENTE

N.	DATA	AGGIORNAMENTO
- Soc. Lotti S.p.a. - VIALE SAN BARTOLOMEO - LA SPEZIA		
VARIANTE TECNICA EX ART. 24 C.N. VARIANTE PLANIMETRICA n°2		
OGGETTO VERIFICA DI ASSOGGETTABILITA' A V.I.A. AI SENSI DELL'ART. 19 DEL DLGS 152/2006 E SS.MM.II.		TAVOLA <b>05</b>
PIANTA PROGETTO DI VARIANTE		SCALA 1:500
IL PROGETTISTA		IL COMMITTENTE
 STUDIO ZACUTTI VIA TOLOMEI 13 - 19124 LA SPEZIA TEL. 0587/27074 - FAX 0587/27075 E-mail: studio@studiozaccutti.it		