



PLANIMETRIA CATASTALE - SCALA 1:2000

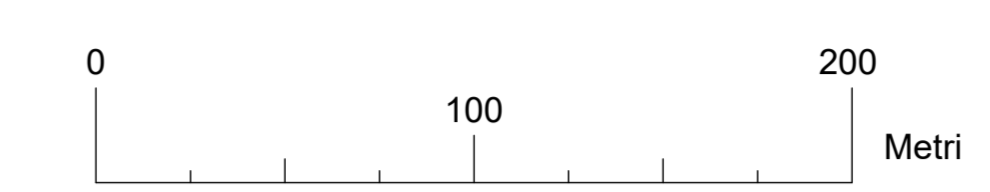


LEGENDA	
	DPA ZTAL 22.75 mm 1135A
	LINEA ELETTRICA AT DPA ZTAL 22.75 mm 1135A
	TRALICCIO E NUMERO
	LIMITI FOGLI E COMUNI

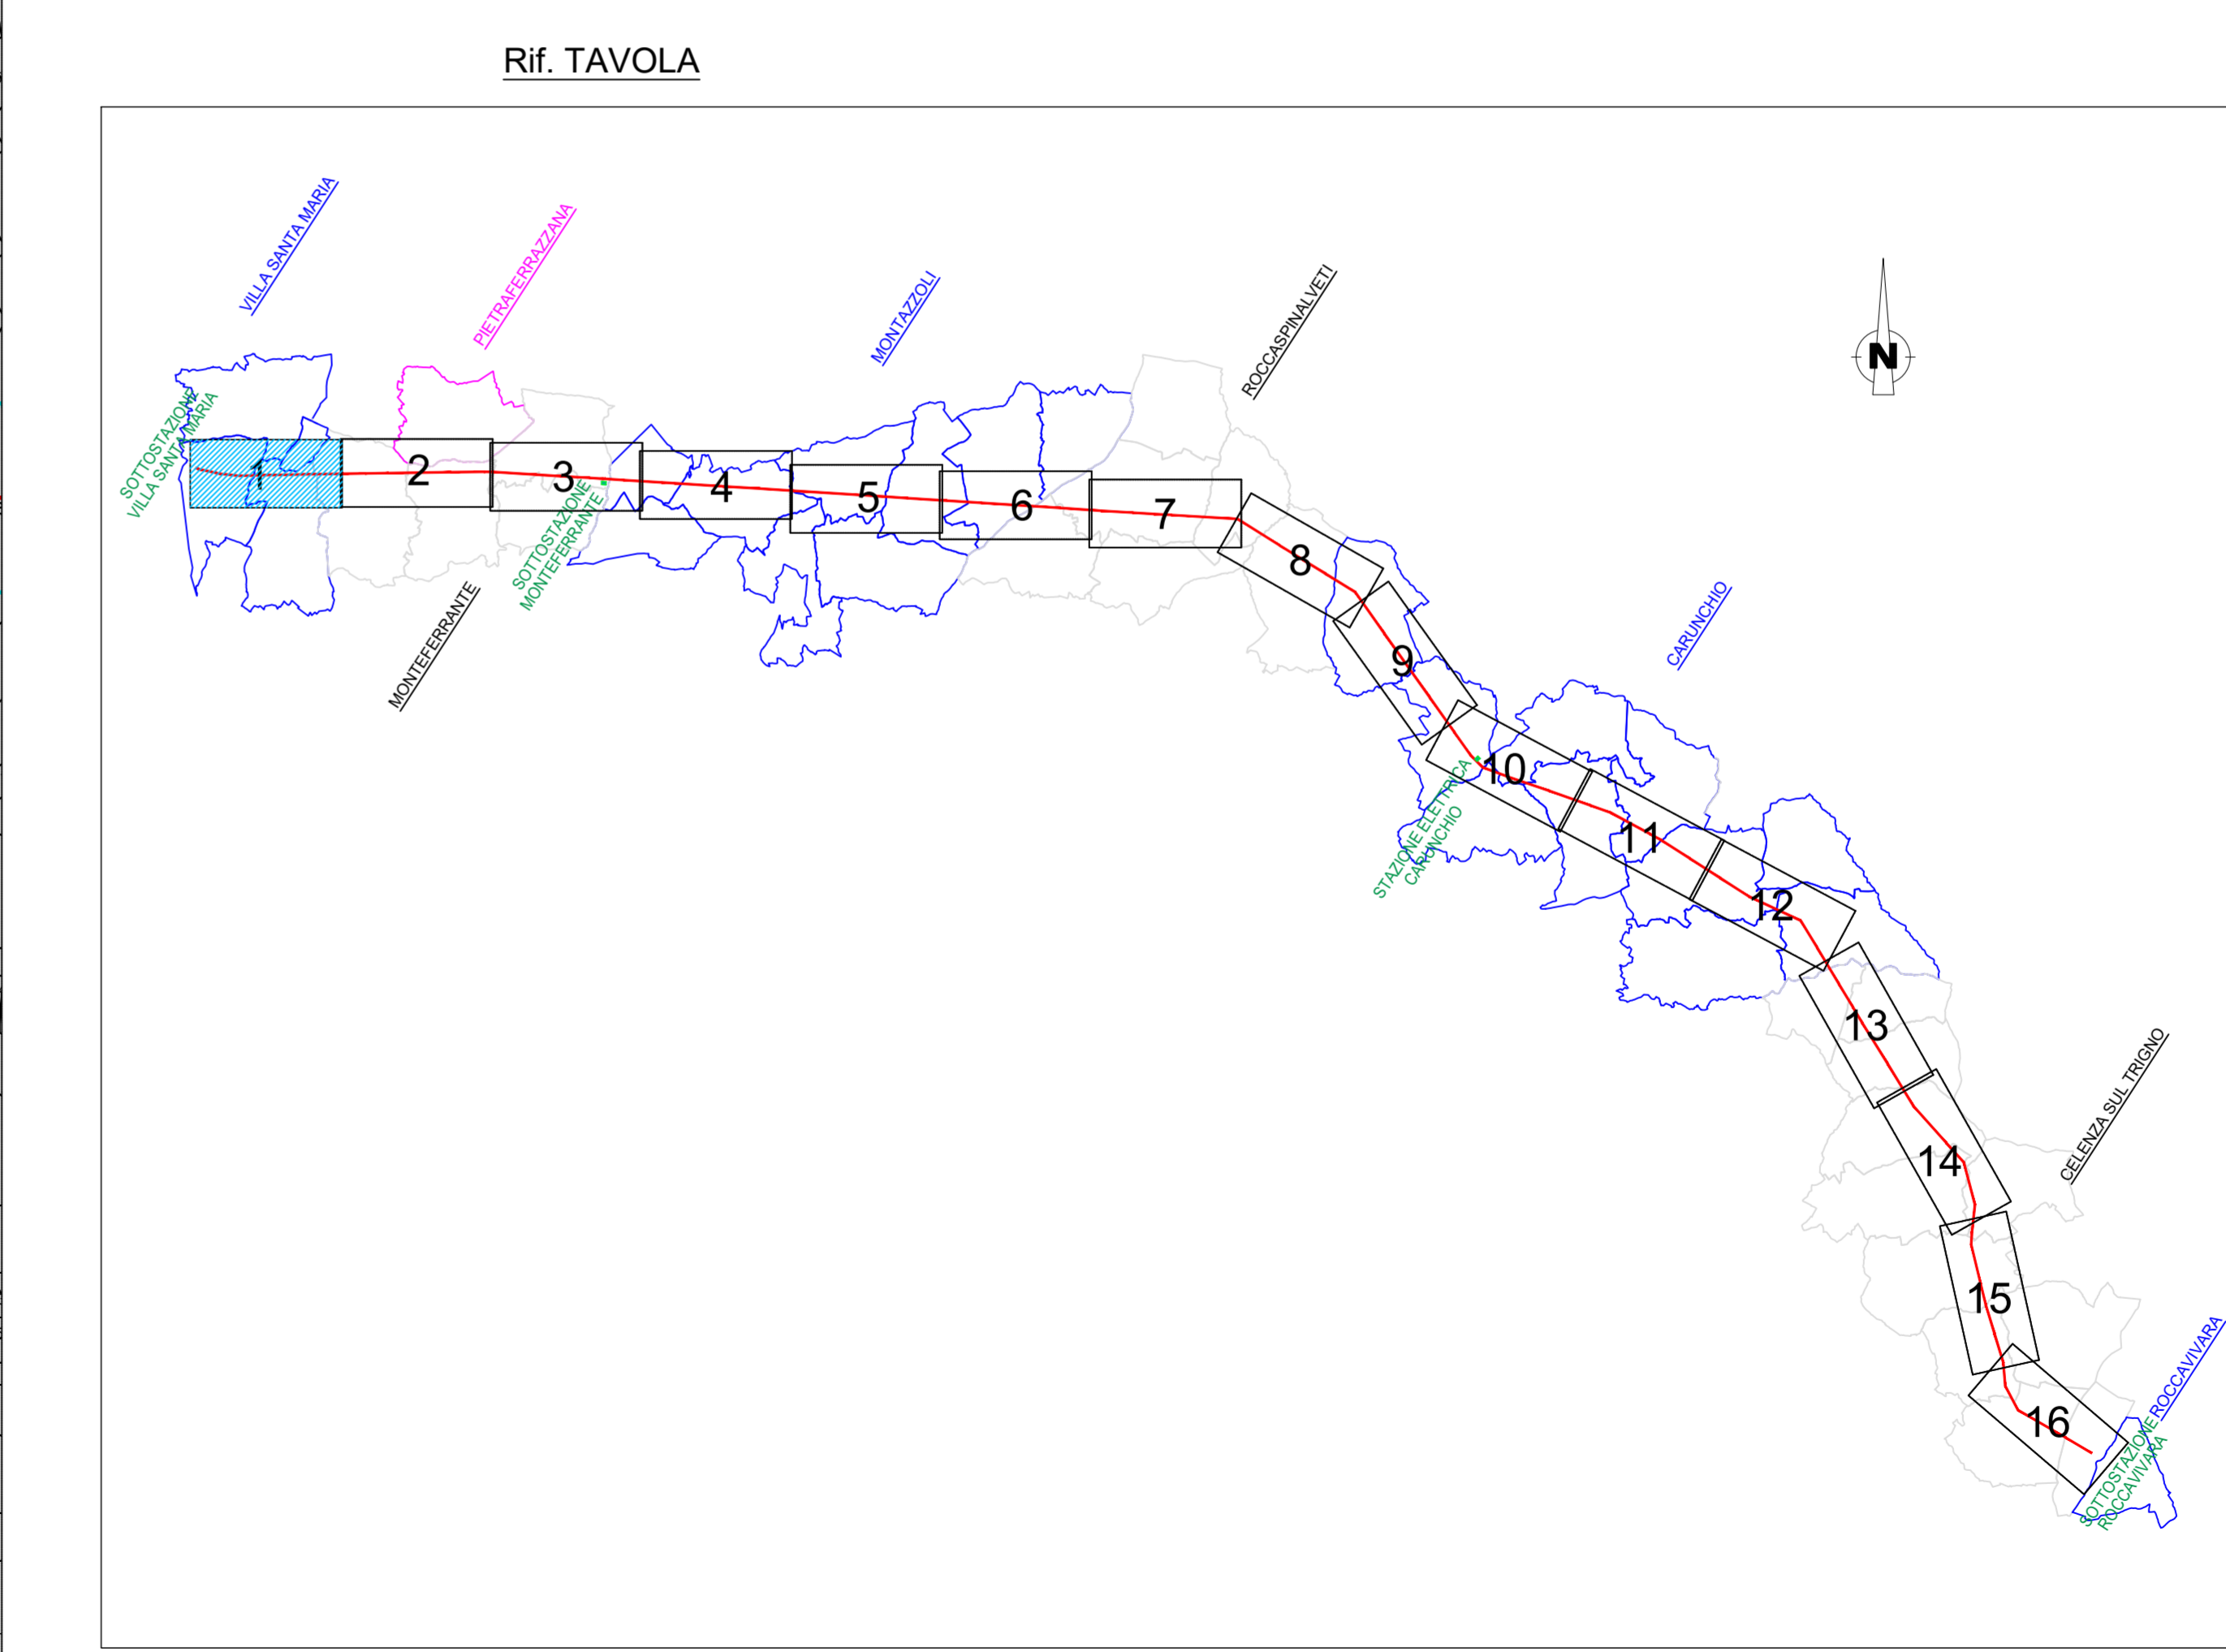


REGIONE ABRUZZO	
Comune di VILLA SANTA MARIA <small>(Prov. di Chieti)</small>	Comune di MONTERRANTE <small>(Prov. di Chieti)</small>
Comune di CARUNCHIO <small>(Prov. di Chieti)</small>	Comune di CELENZA SUL TRIGNO <small>(Prov. di Chieti)</small>
Comune di MONTAZZOLI <small>(Prov. di Chieti)</small>	Comune di ROCCAPALMETI <small>(Prov. di Chieti)</small>
Comune di ROCCAVIVARA <small>(Prov. di Chieti)</small>	Comune di ROCCAPALVETI <small>(Prov. di Chieti)</small>
COMMITTENTE: Edison Rinnovabili Spa <small>Sede Legale: Foro Buonaparte, 31 - 20121 MILANO Tel. +39 02 6222 1 - PEC: rinnovabili@pec.edison.it</small>	
Oggetto: ADEGUAMENTO TECNICO ELETTRODOTTO AEREO LINEA AT 150 KV ESISTENTE "VILLA SANTA MARIA - ROCCAVIVARA" AI SENSI DELL'ART.6 COMMA 9 D.LGS 152/2006	
V.P. - VERIFICA PRELIMINARE	
PLANIMETRIA CATASTALE con fascia DPA	
 LINEA AT 150 KV "VILLA SANTA MARIA - ROCCAVIVARA" ESISTENTE	 Progettista
 STUDIO TECNICO DI INGEGNERIA	SCALA DATA 02/07/2021
00 02/07/2021 V.P. - VERIFICA PRELIMINARE 04 16/04/2021 PROGETTO DEFINITIVO 00 26/11/2020 PROGETTO DEFINITIVO	TAVOLA 4 ELABORATO 1-16
Rev. Data Note	Rif. Documento AS_G_D_E2L_21
<small>QUESTO DOCUMENTO E' DI PROPRIETA' DELL'ING. ANTONIO SCUTTI CHE NE VIETA, A TERMINI DI LEGGE, LA RIPRODUZIONE SENZA ESPLICITA' AUTORIZZAZIONE</small>	


Formato A2

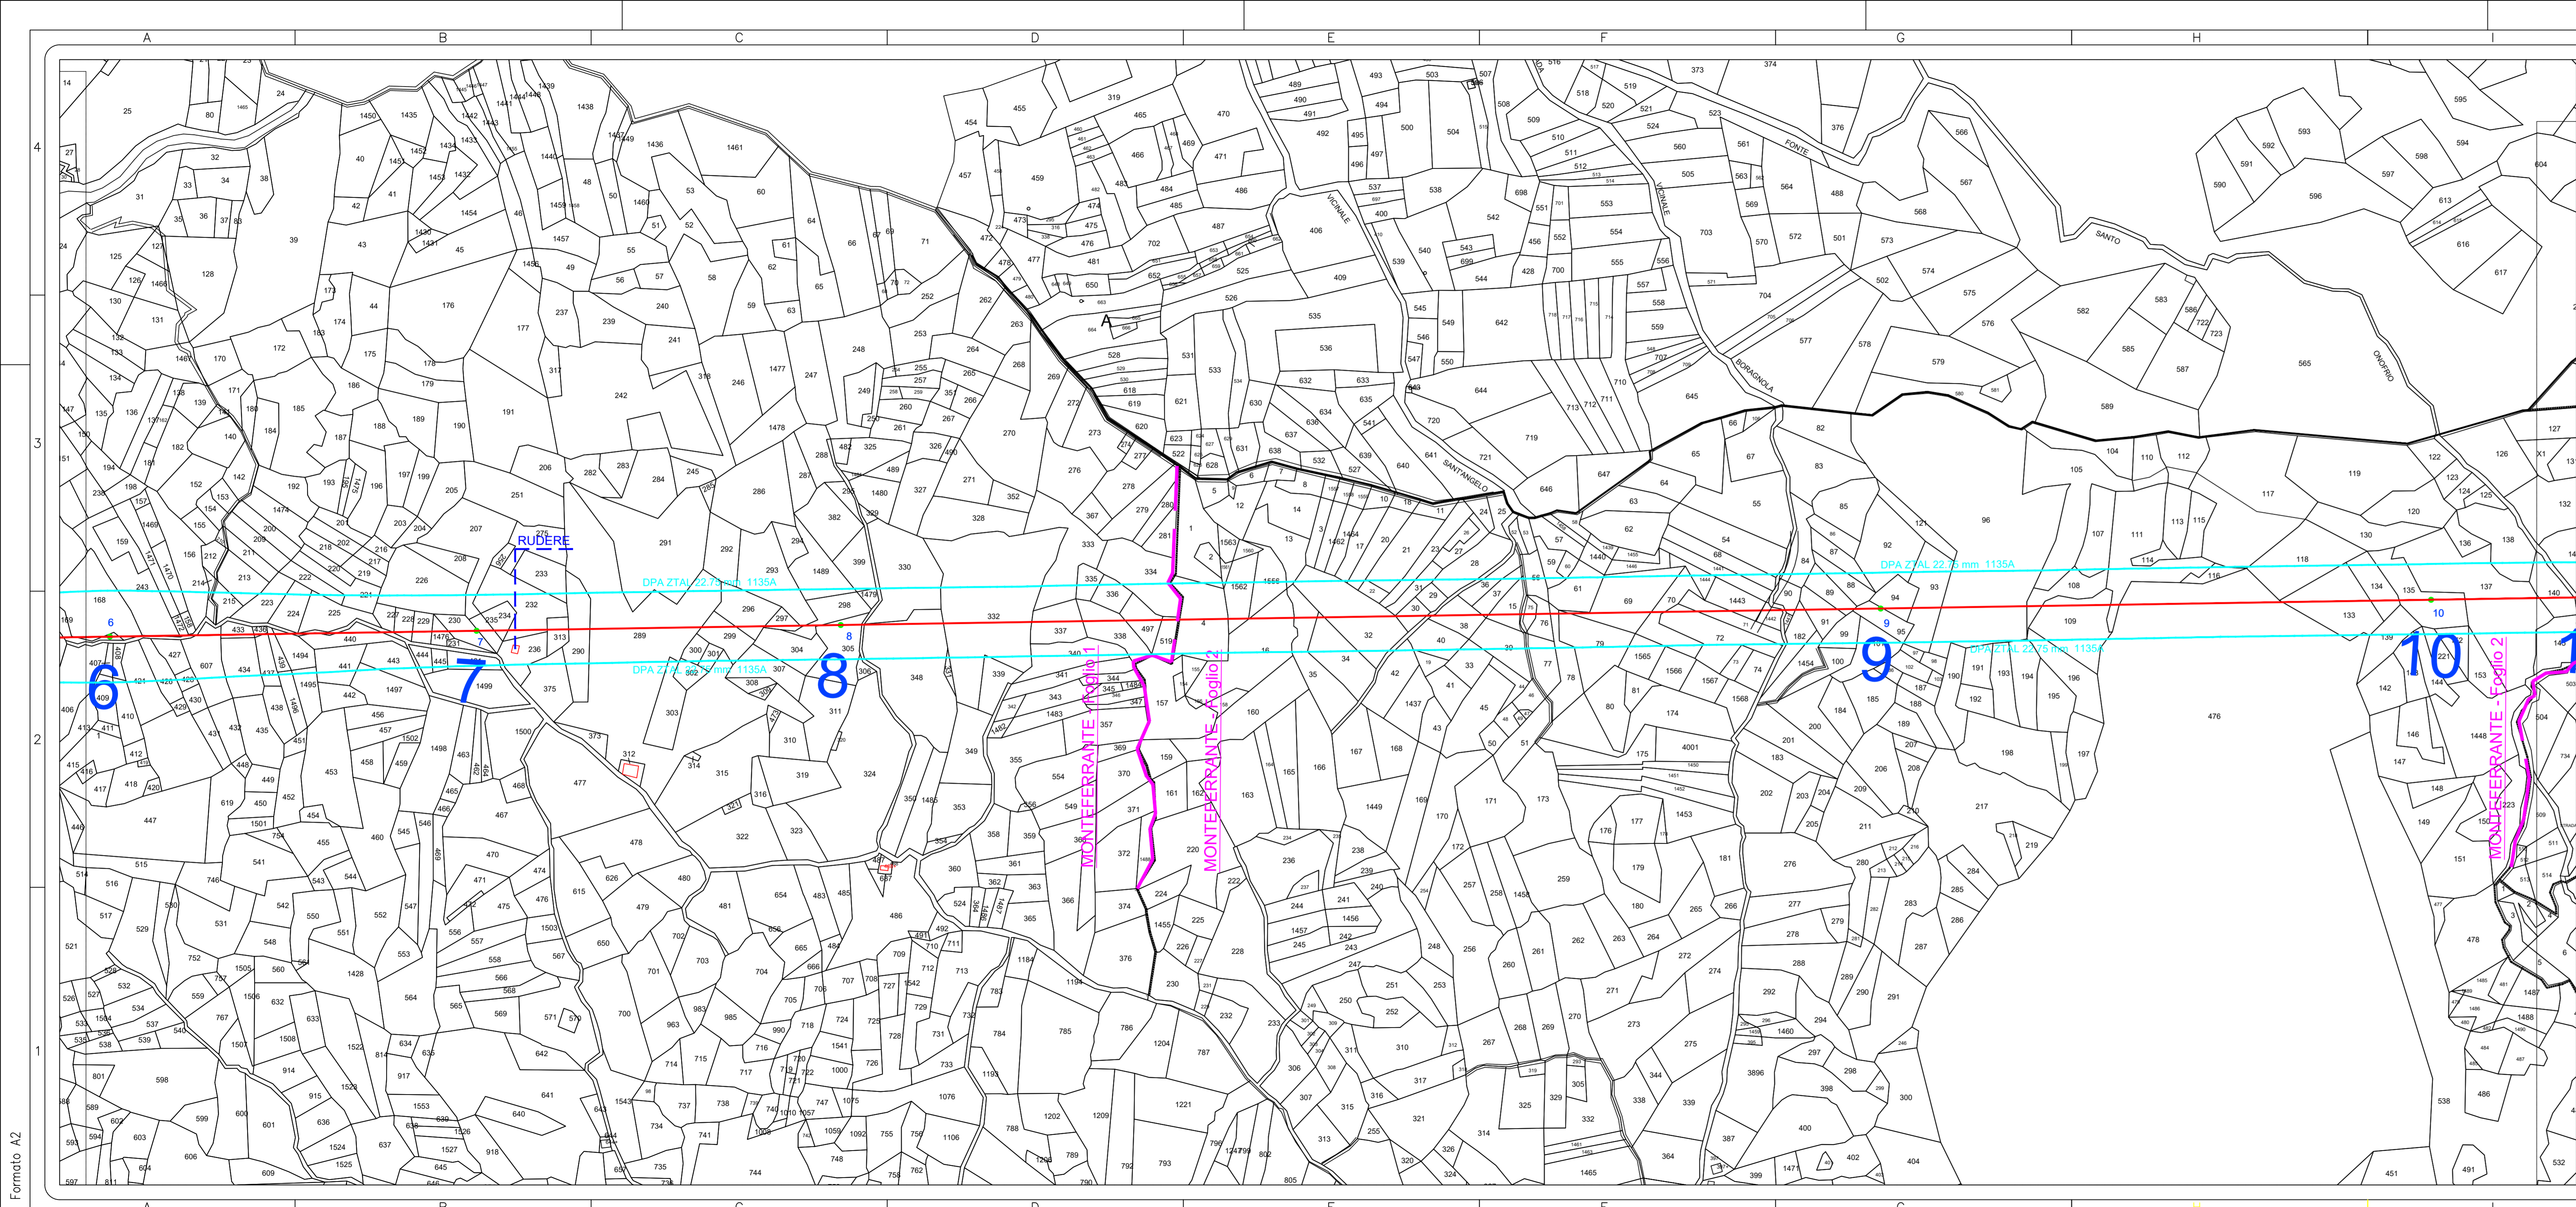



PLANIMETRIA CATASTALE - SCALA 1:2000

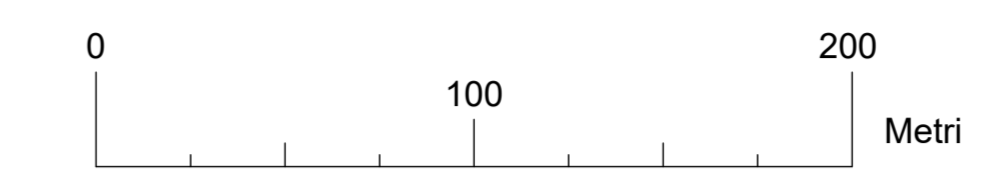

LEGENDA	
	DPA ZTAL 22.75 mm 1135A
	LINEA ELETTRICA AT DPA ZTAL 22.75 mm 1135A
	TRALICCIO E NUMERO
	LIMITI FOGLI E COMUNI

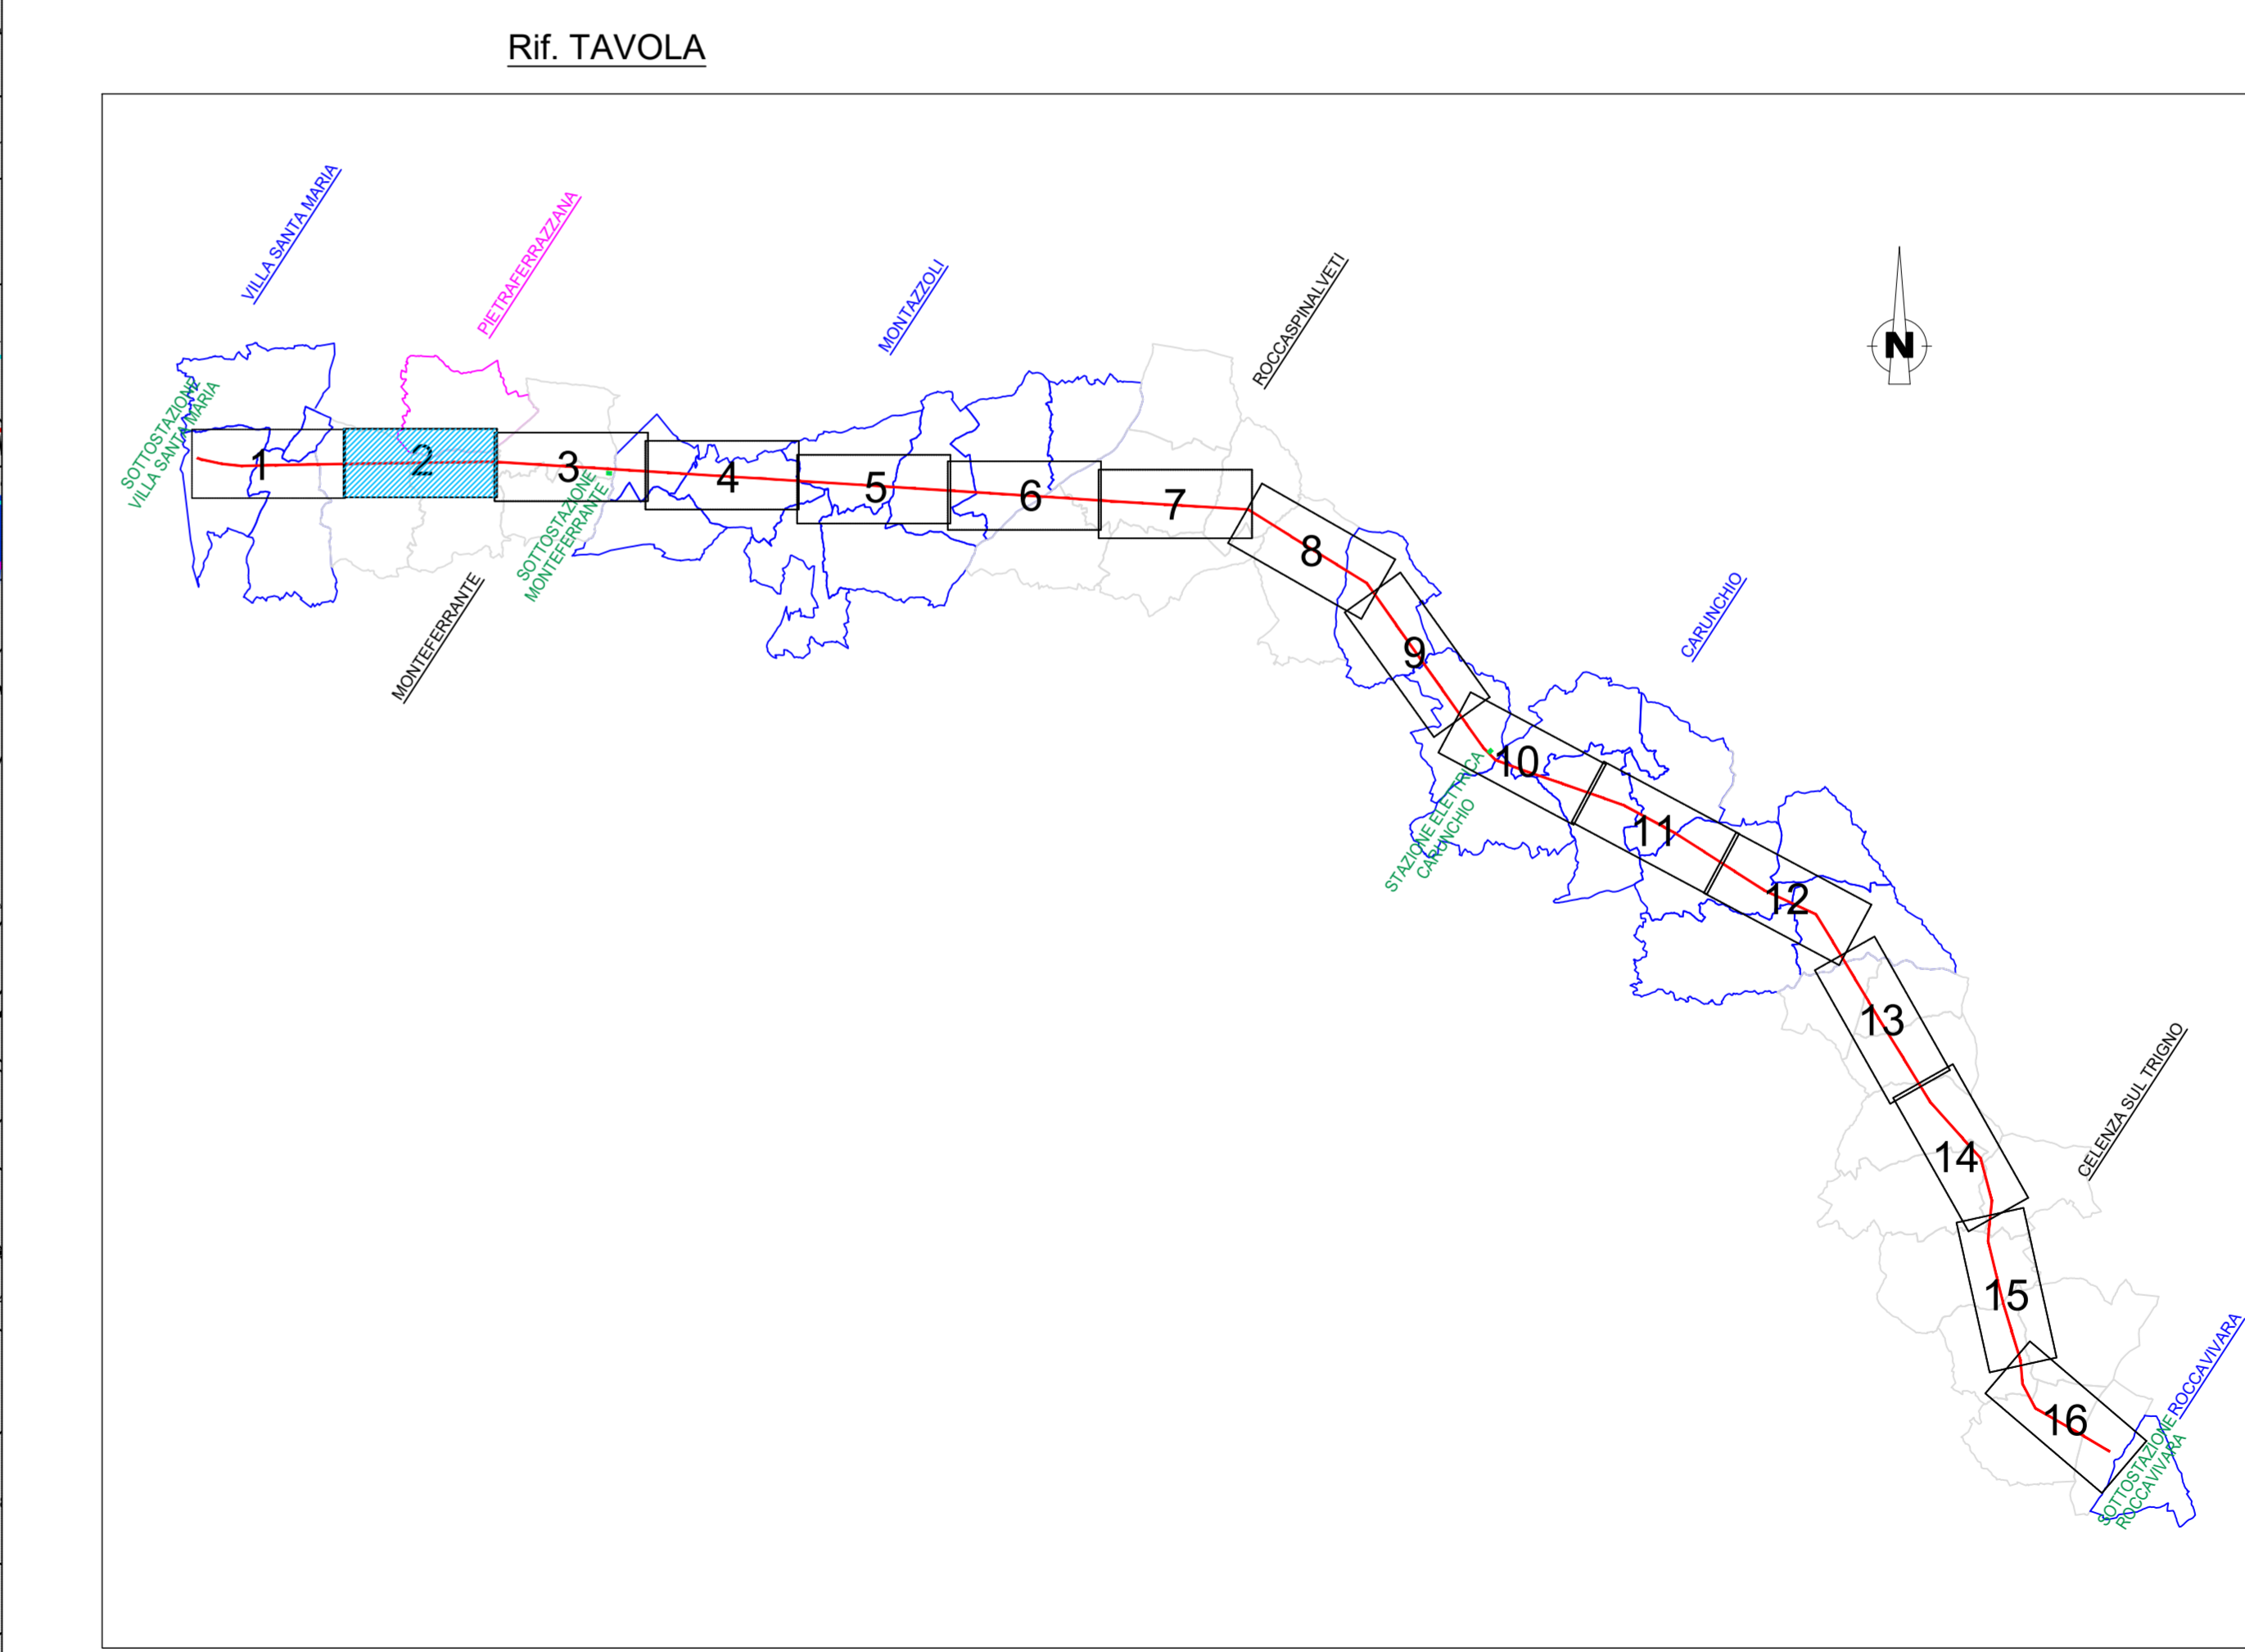


REGIONE ABRUZZO			
Comune di VILLA SANTA MARIA <small>(Prov. di Chieti)</small>	Comune di MONTEFERRANTE <small>(Prov. di Chieti)</small>	Comune di MONTAZZOLI <small>(Prov. di Chieti)</small>	Comune di ROCCAPALVETI <small>(Prov. di Chieti)</small>
Comune di CARUNCHIO <small>(Prov. di Chieti)</small>	Comune di CELENZA SUL TRIGNO <small>(Prov. di Chieti)</small>	Comune di ROCCAVIVARA <small>(Prov. di Caserta)</small>	
COMMITTENTE: Edison Rinnovabili Spa Sede Legale: Foro Buonaparte, 31 - 20121 MILANO Tel. +39 02 6222 1 - PEC: rinnovabili@pec.edison.it Ex: c2i energie speciali Srl			
Oggetto: ADEGUAMENTO TECNICO ELETTRODOTTO AEREO LINEA AT 150 KV "VILLA SANTA MARIA - ROCCAVIVARA" ESISTENTE AI SENSI DELL'ART.6 COMMA 9 D.LGS 152/2006			
V.P. - VERIFICA PRELIMINARE			
PLANIMETRIA CATASTALE con fascia DPA			
Terna <small>LINEA AT 150 KV "VILLA SANTA MARIA - ROCCAVIVARA" ESISTENTE</small>		Il Progettista ANTONIO SCUTTI	
STUDIO TECNICO DI INGEGNERIA <small>Antonio Scutti</small>		SCALA DATA 02/07/2021	TAVOLA 4 ELABORATO 2-16
00 02/07/2021 V.P. - VERIFICA PRELIMINARE 04 16/04/2021 PROGETTO DEFINITIVO 00 26/11/2020 PROGETTO DEFINITIVO	Rev. Data Note	Rif. Documento AS_G_D_E2L_21	
<small>QUESTO DOCUMENTO E' DI PROPRIETA' DELL'ING. ANTONIO SCUTTI CHE NE VIETA, A TERMINI DI LEGGE, LA RIPRODUZIONE SENZA ESPLICITA AUTORIZZAZIONE</small>			

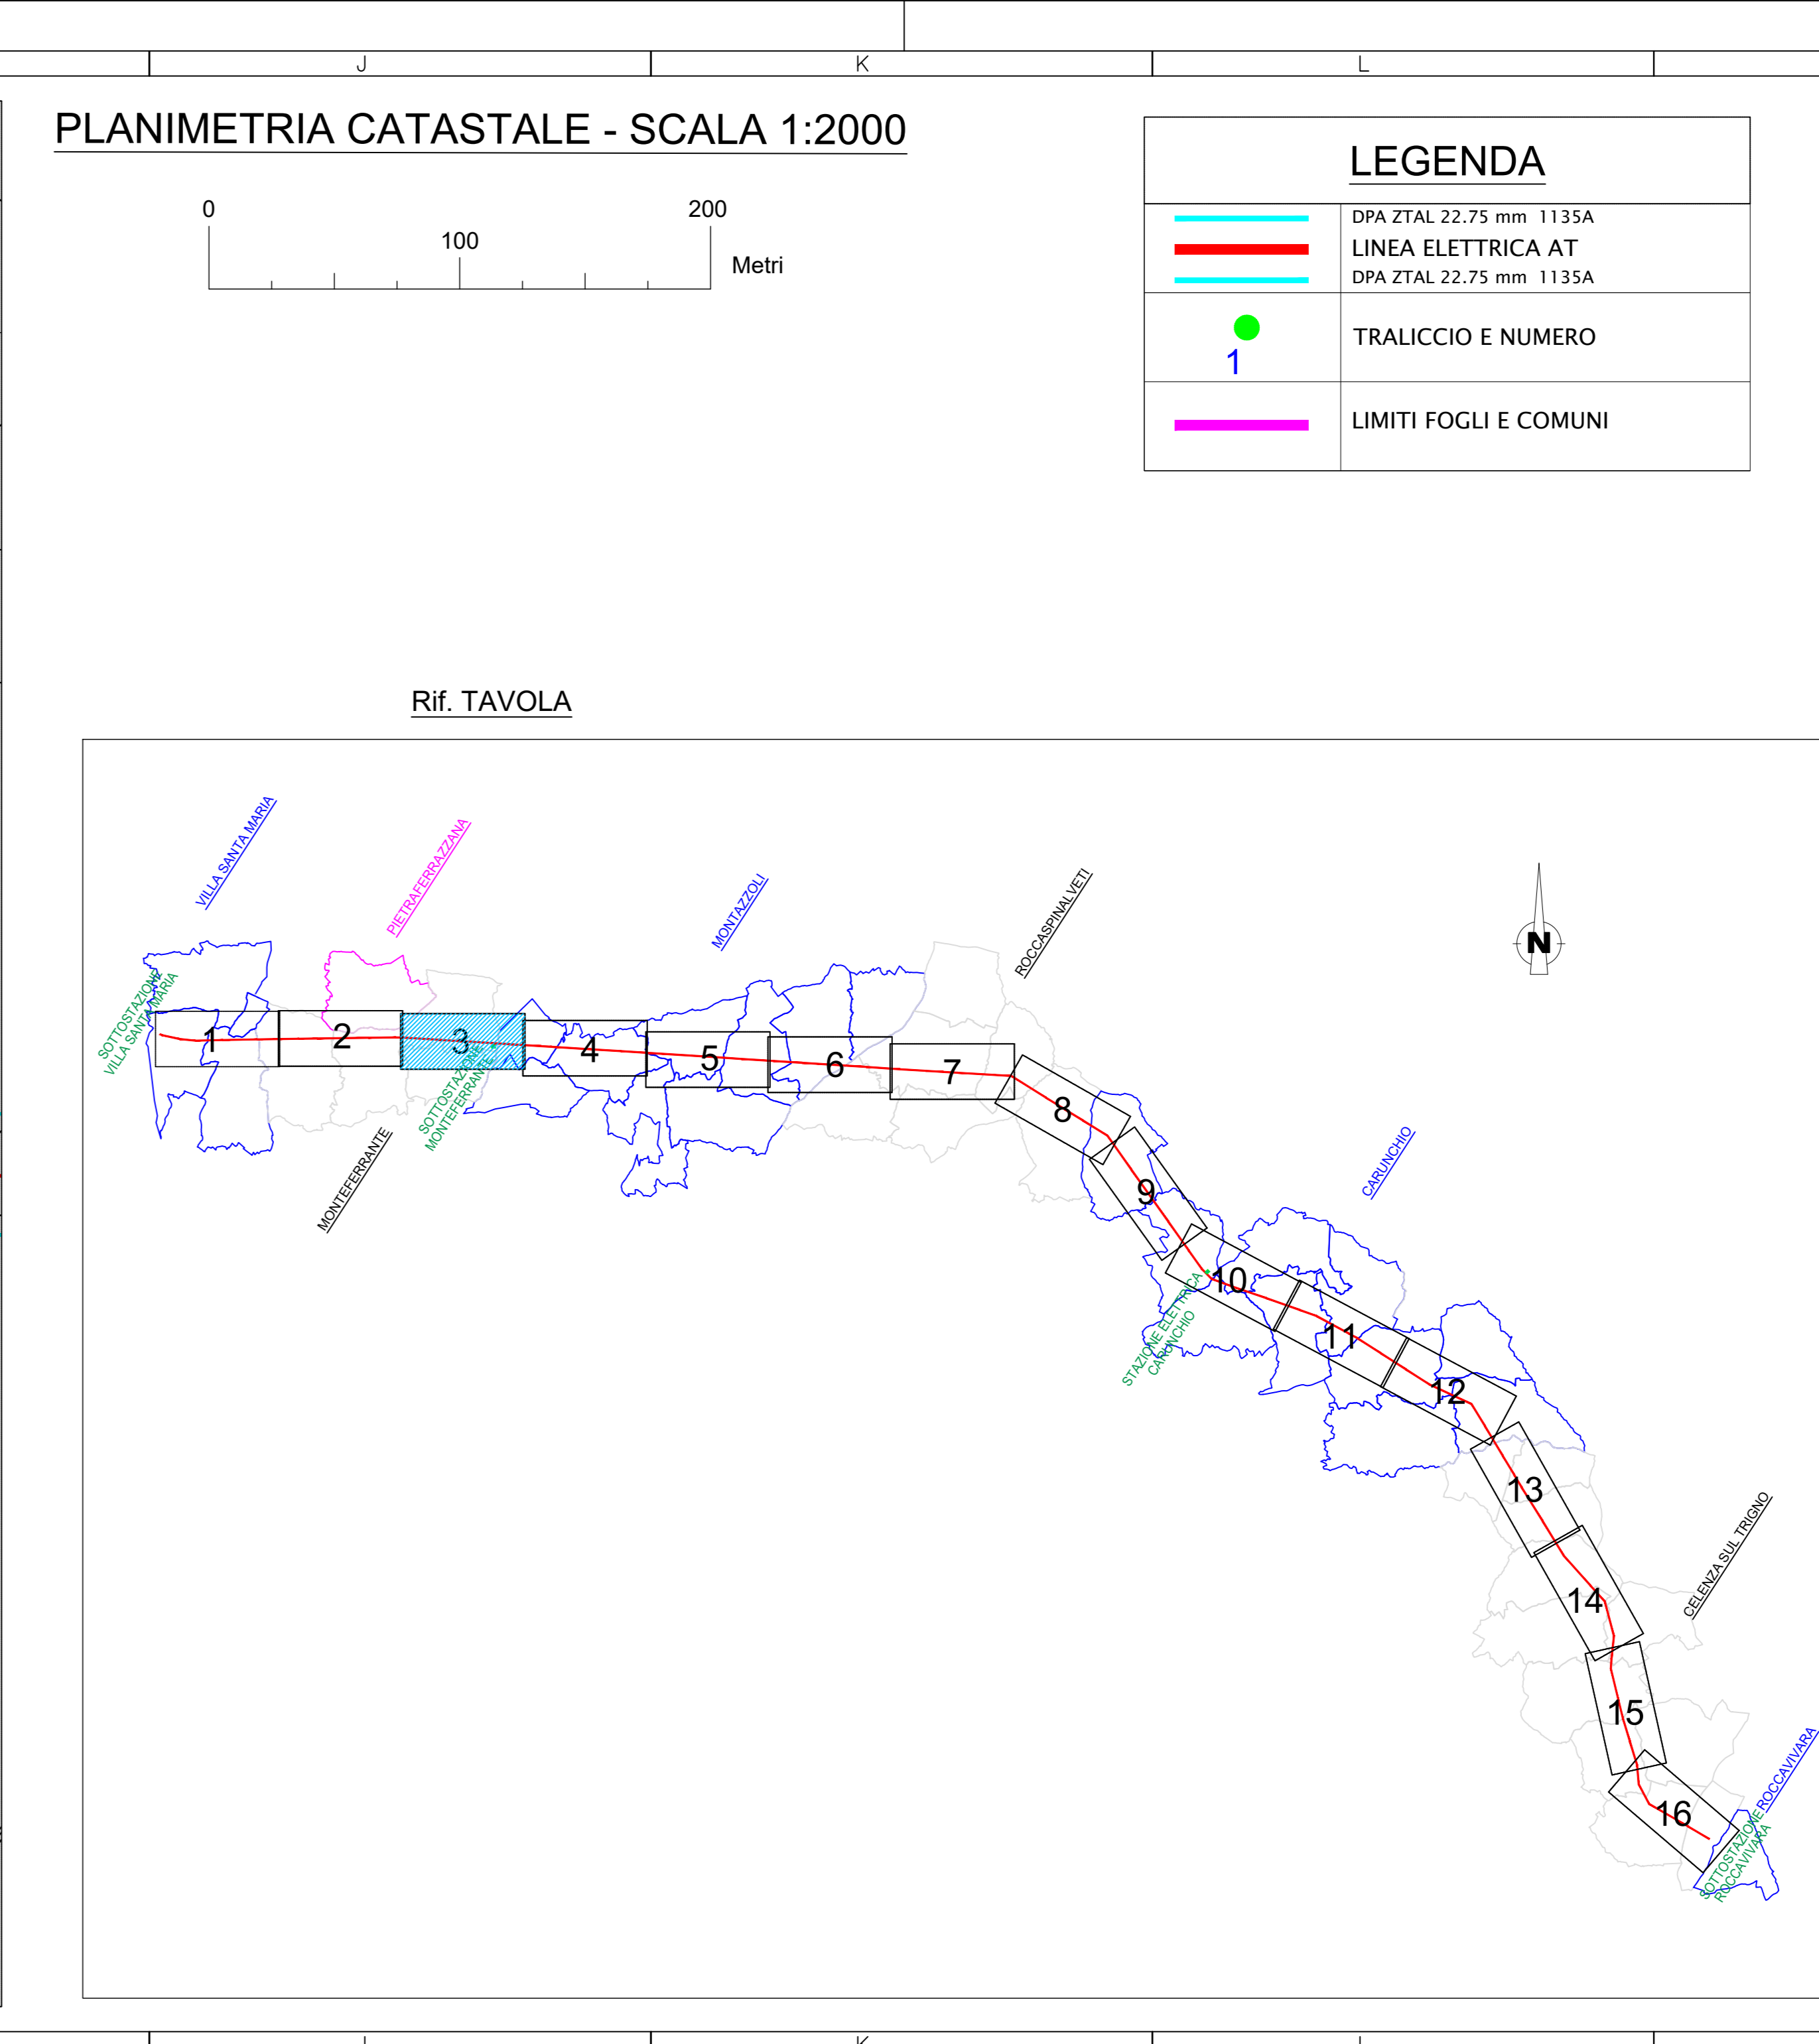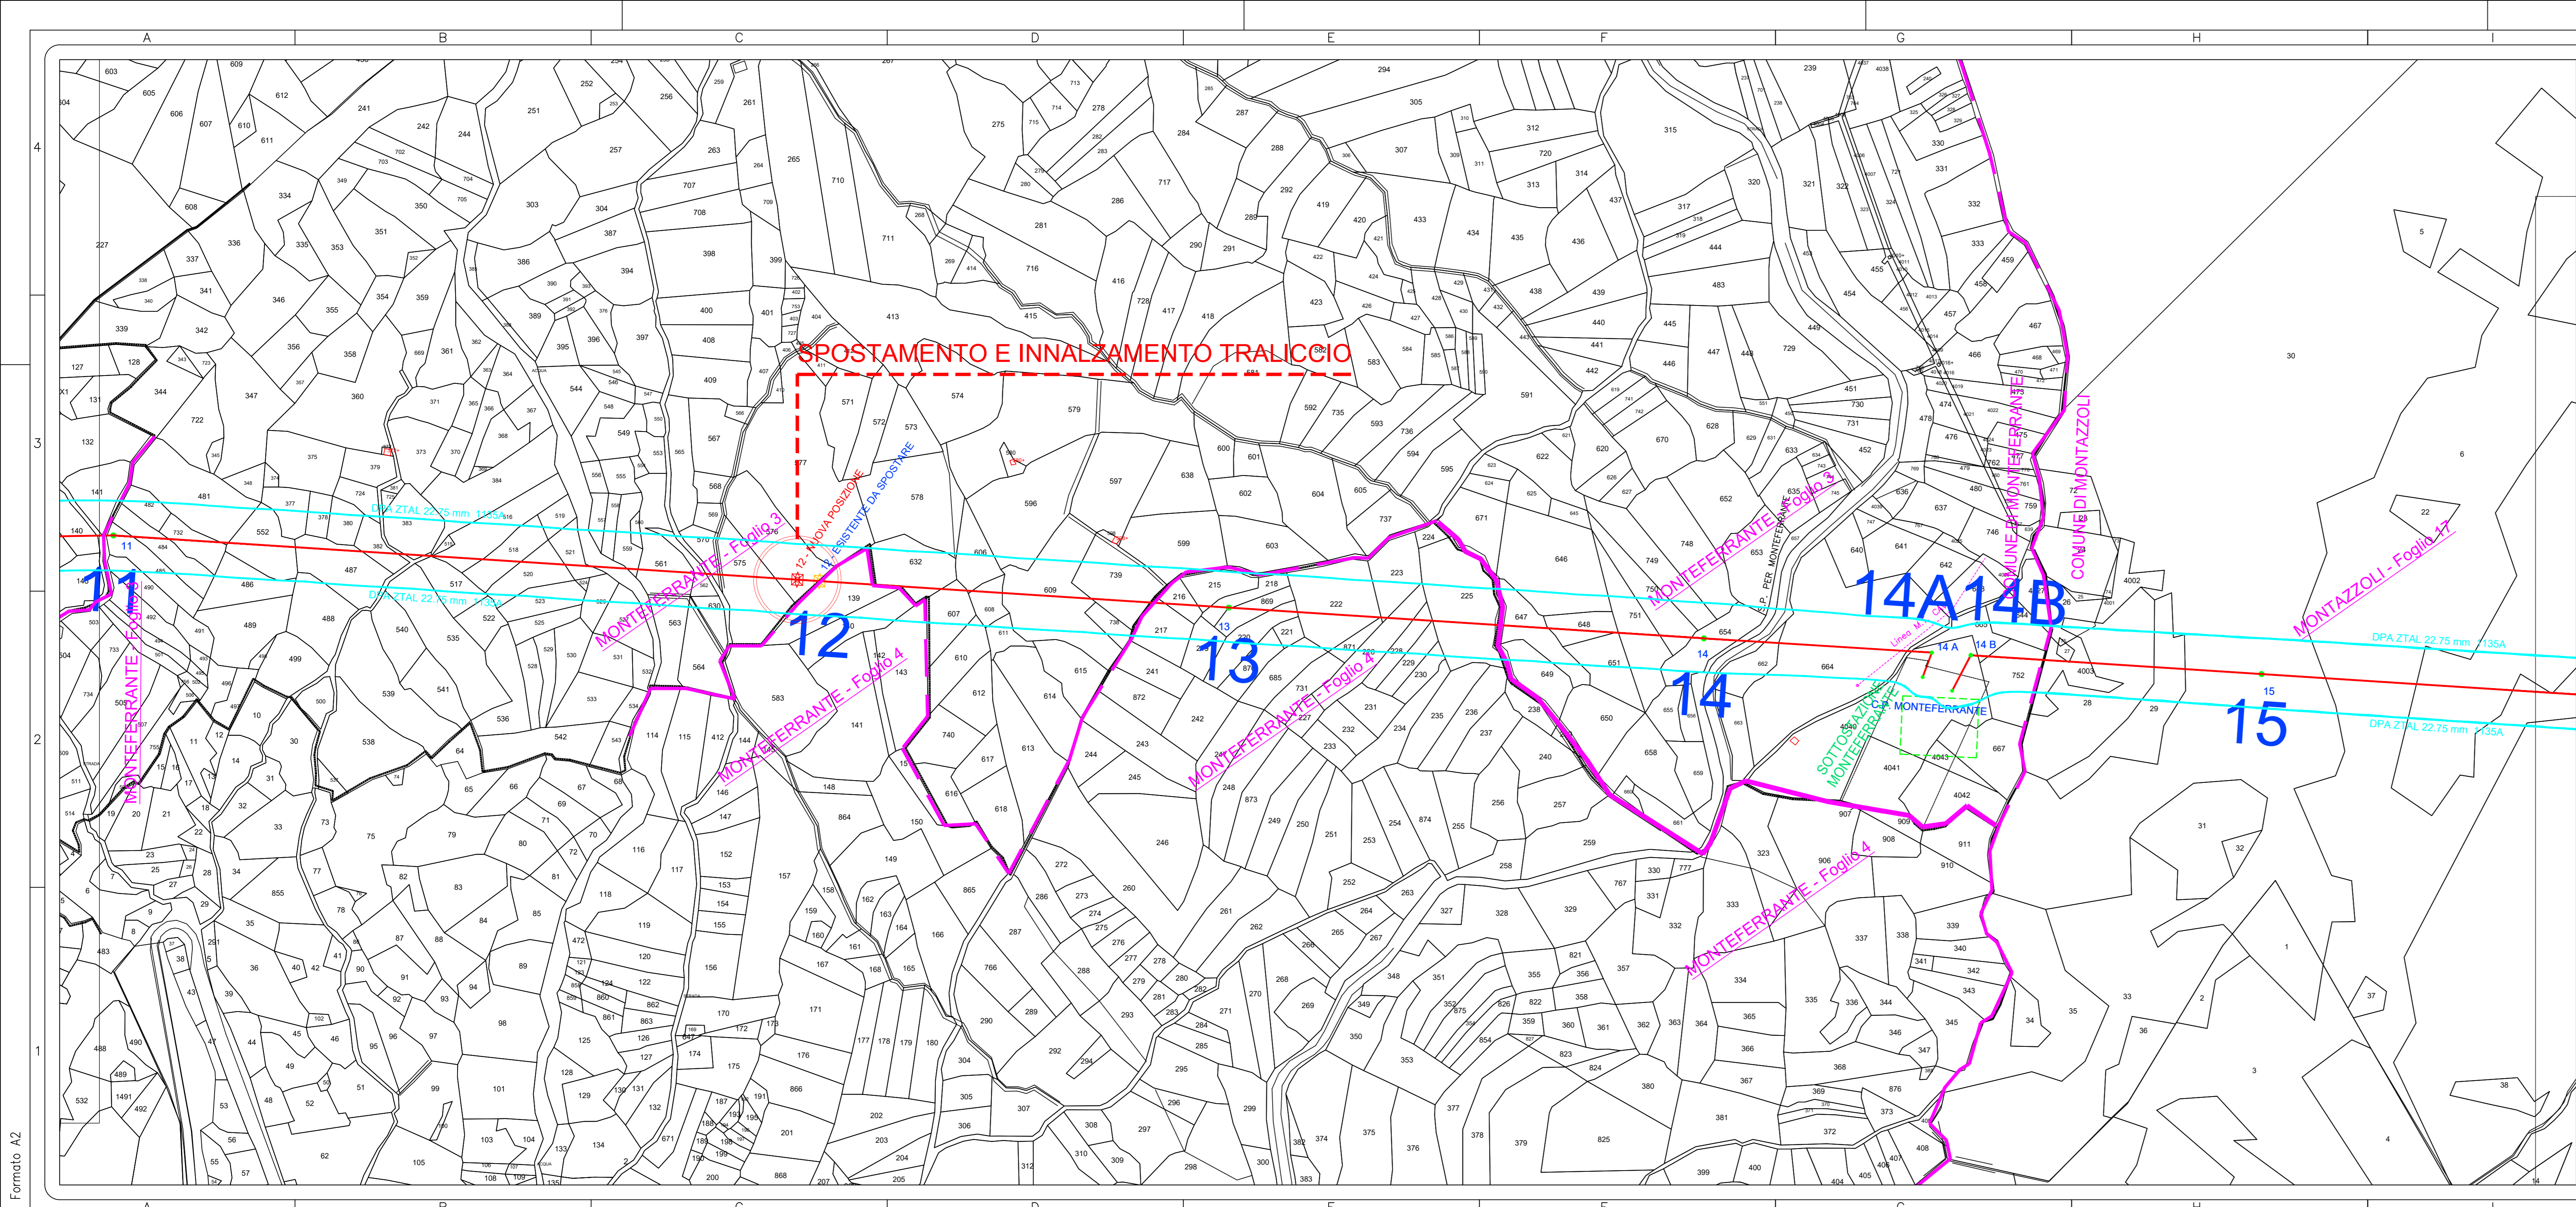


LEGENDA	
	DPA ZTAL 22.75 mm 1135A
	LINEA ELETTRICA AT DPA ZTAL 22.75 mm 1135A
	TRALICCIO E NUMERO
	LIMITI FOGLI E COMUNI

REGIONE ABRUZZO	
Comune di VILLA SANTA MARIA (Prov. di Chieti) Comune di CARUNCHIO (Prov. di Chieti)	Comune di MONTEFERRANTE (Prov. di Chieti) Comune di CELENZA SUL TRIGNO (Prov. di Chieti)
Comune di MONTAZZOLI (Prov. di Chieti) Comune di ROCCASPINALVETI (Prov. di Chieti)	Comune di ROCCAVIVARA (Prov. di Chieti)
COMMITTENTE: Edison Rinnovabili Spa Sede Legale: Foro Buonaparte, 31 - 20121 MILANO Tel. +39 02 6222 1 - PEC: mironvab@pec.edison.it	
Es: c21 energie speciali Srl	
Oggetto: ADEGUAMENTO TECNICO ELETTRODOTTO AEREO LINEA AT 150 KV ESISTENTE "VILLA SANTA MARIA - ROCCAVIVARA" AI SENSI DELL'ART.6 COMMA 9 D.LGS 152/2006	
V.P. - VERIFICA PRELIMINARE	
PLANIMETRIA CATASTALE con fascia DPA	
 LINEA AT 150 KV "VILLA SANTA MARIA - ROCCAVIVARA" ESISTENTE	
 Progettista	
 STUDIO TECNICO DI INGEGNERIA Via. S. ANTONIO SCUTTI 66010 - ROCCAVIVARA (CH)	SCALA DATA 02/07/2021
00 02/07/2021 V.P. - VERIFICA PRELIMINARE 04 16/04/2021 PROGETTO DEFINITIVO 00 26/11/2020 PROGETTO DEFINITIVO	TAVOLA 4 ELABORATO 3-16
Rev. Data Note	Rif. Documento AS_G_D_E2L_21
QUESTO DOCUMENTO E' DI PROPRIETA' DELL'ING. ANTONIO SCUTTI CHE NE VIETA, A TERMINI DI LEGGE, LA RIPRODUZIONE SENZA ESPLICITA AUTORIZZAZIONE	


Formato A2

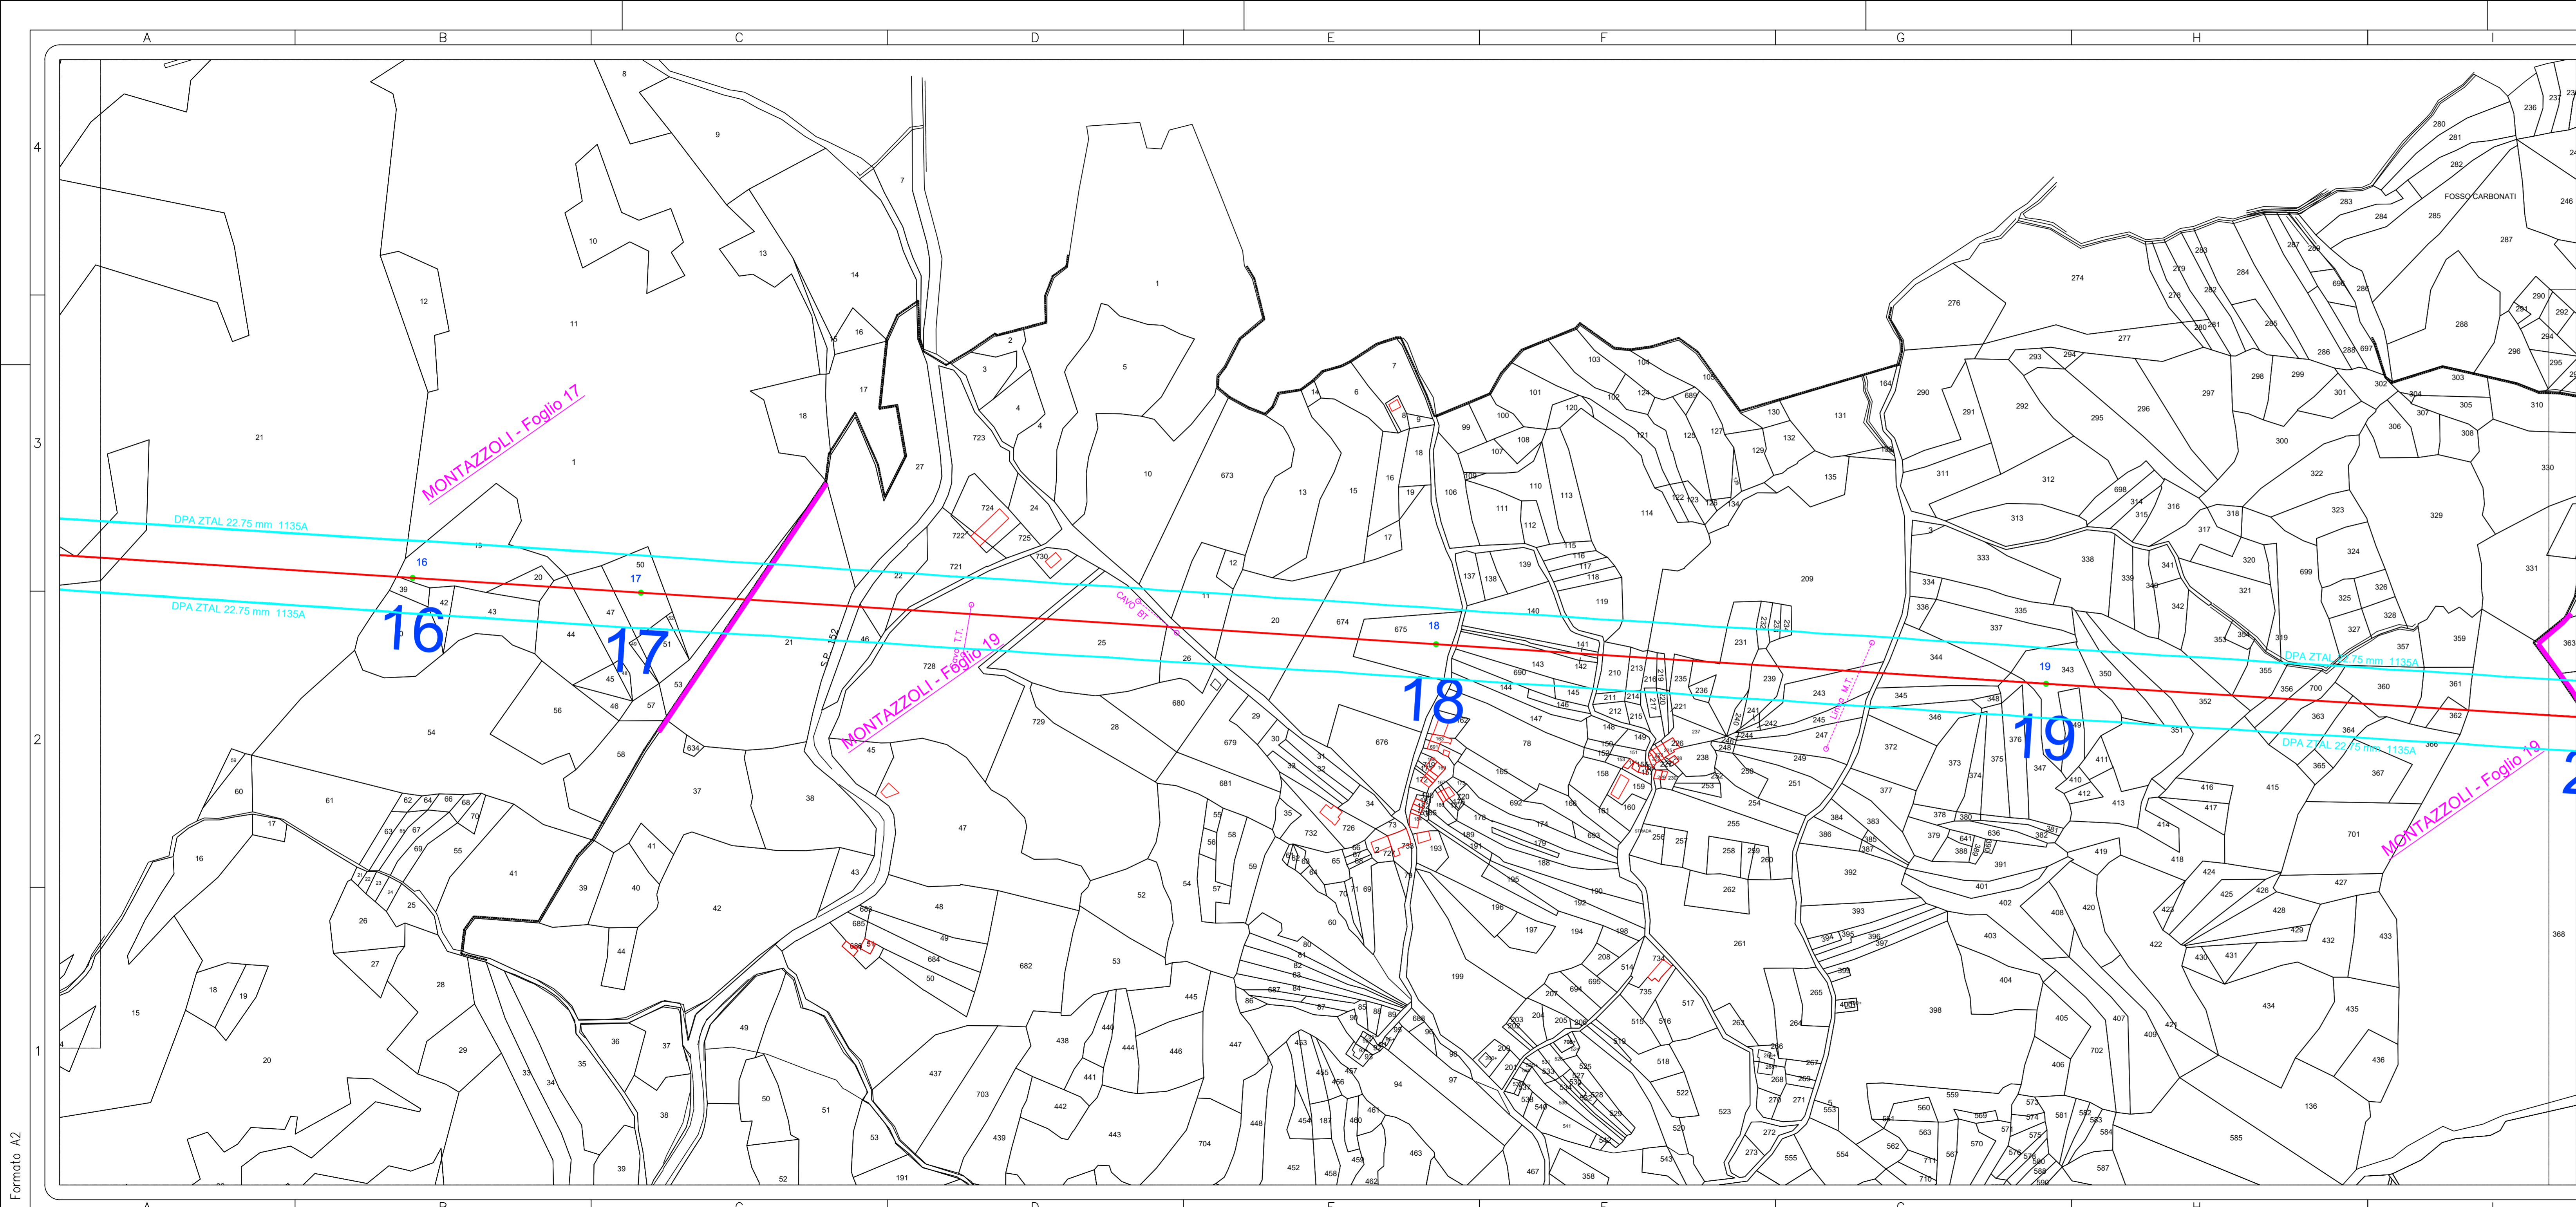


PLANIMETRIA CATASTALE - SCALA 1:2000

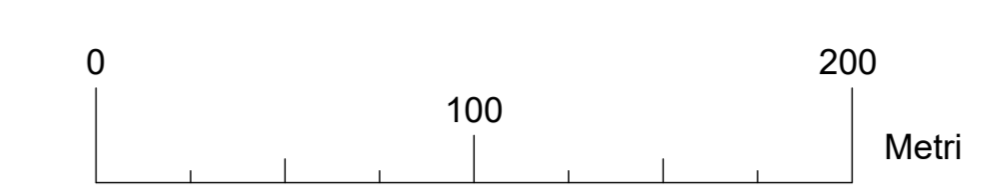


LEGENDA	
	DPA ZTAL 22.75 mm 1135A
	LINEA ELETTRICA AT
	DPA ZTAL 22.75 mm 1135A
	TRALICCIO E NUMERO
	LIMITI FOGLI E COMUNI

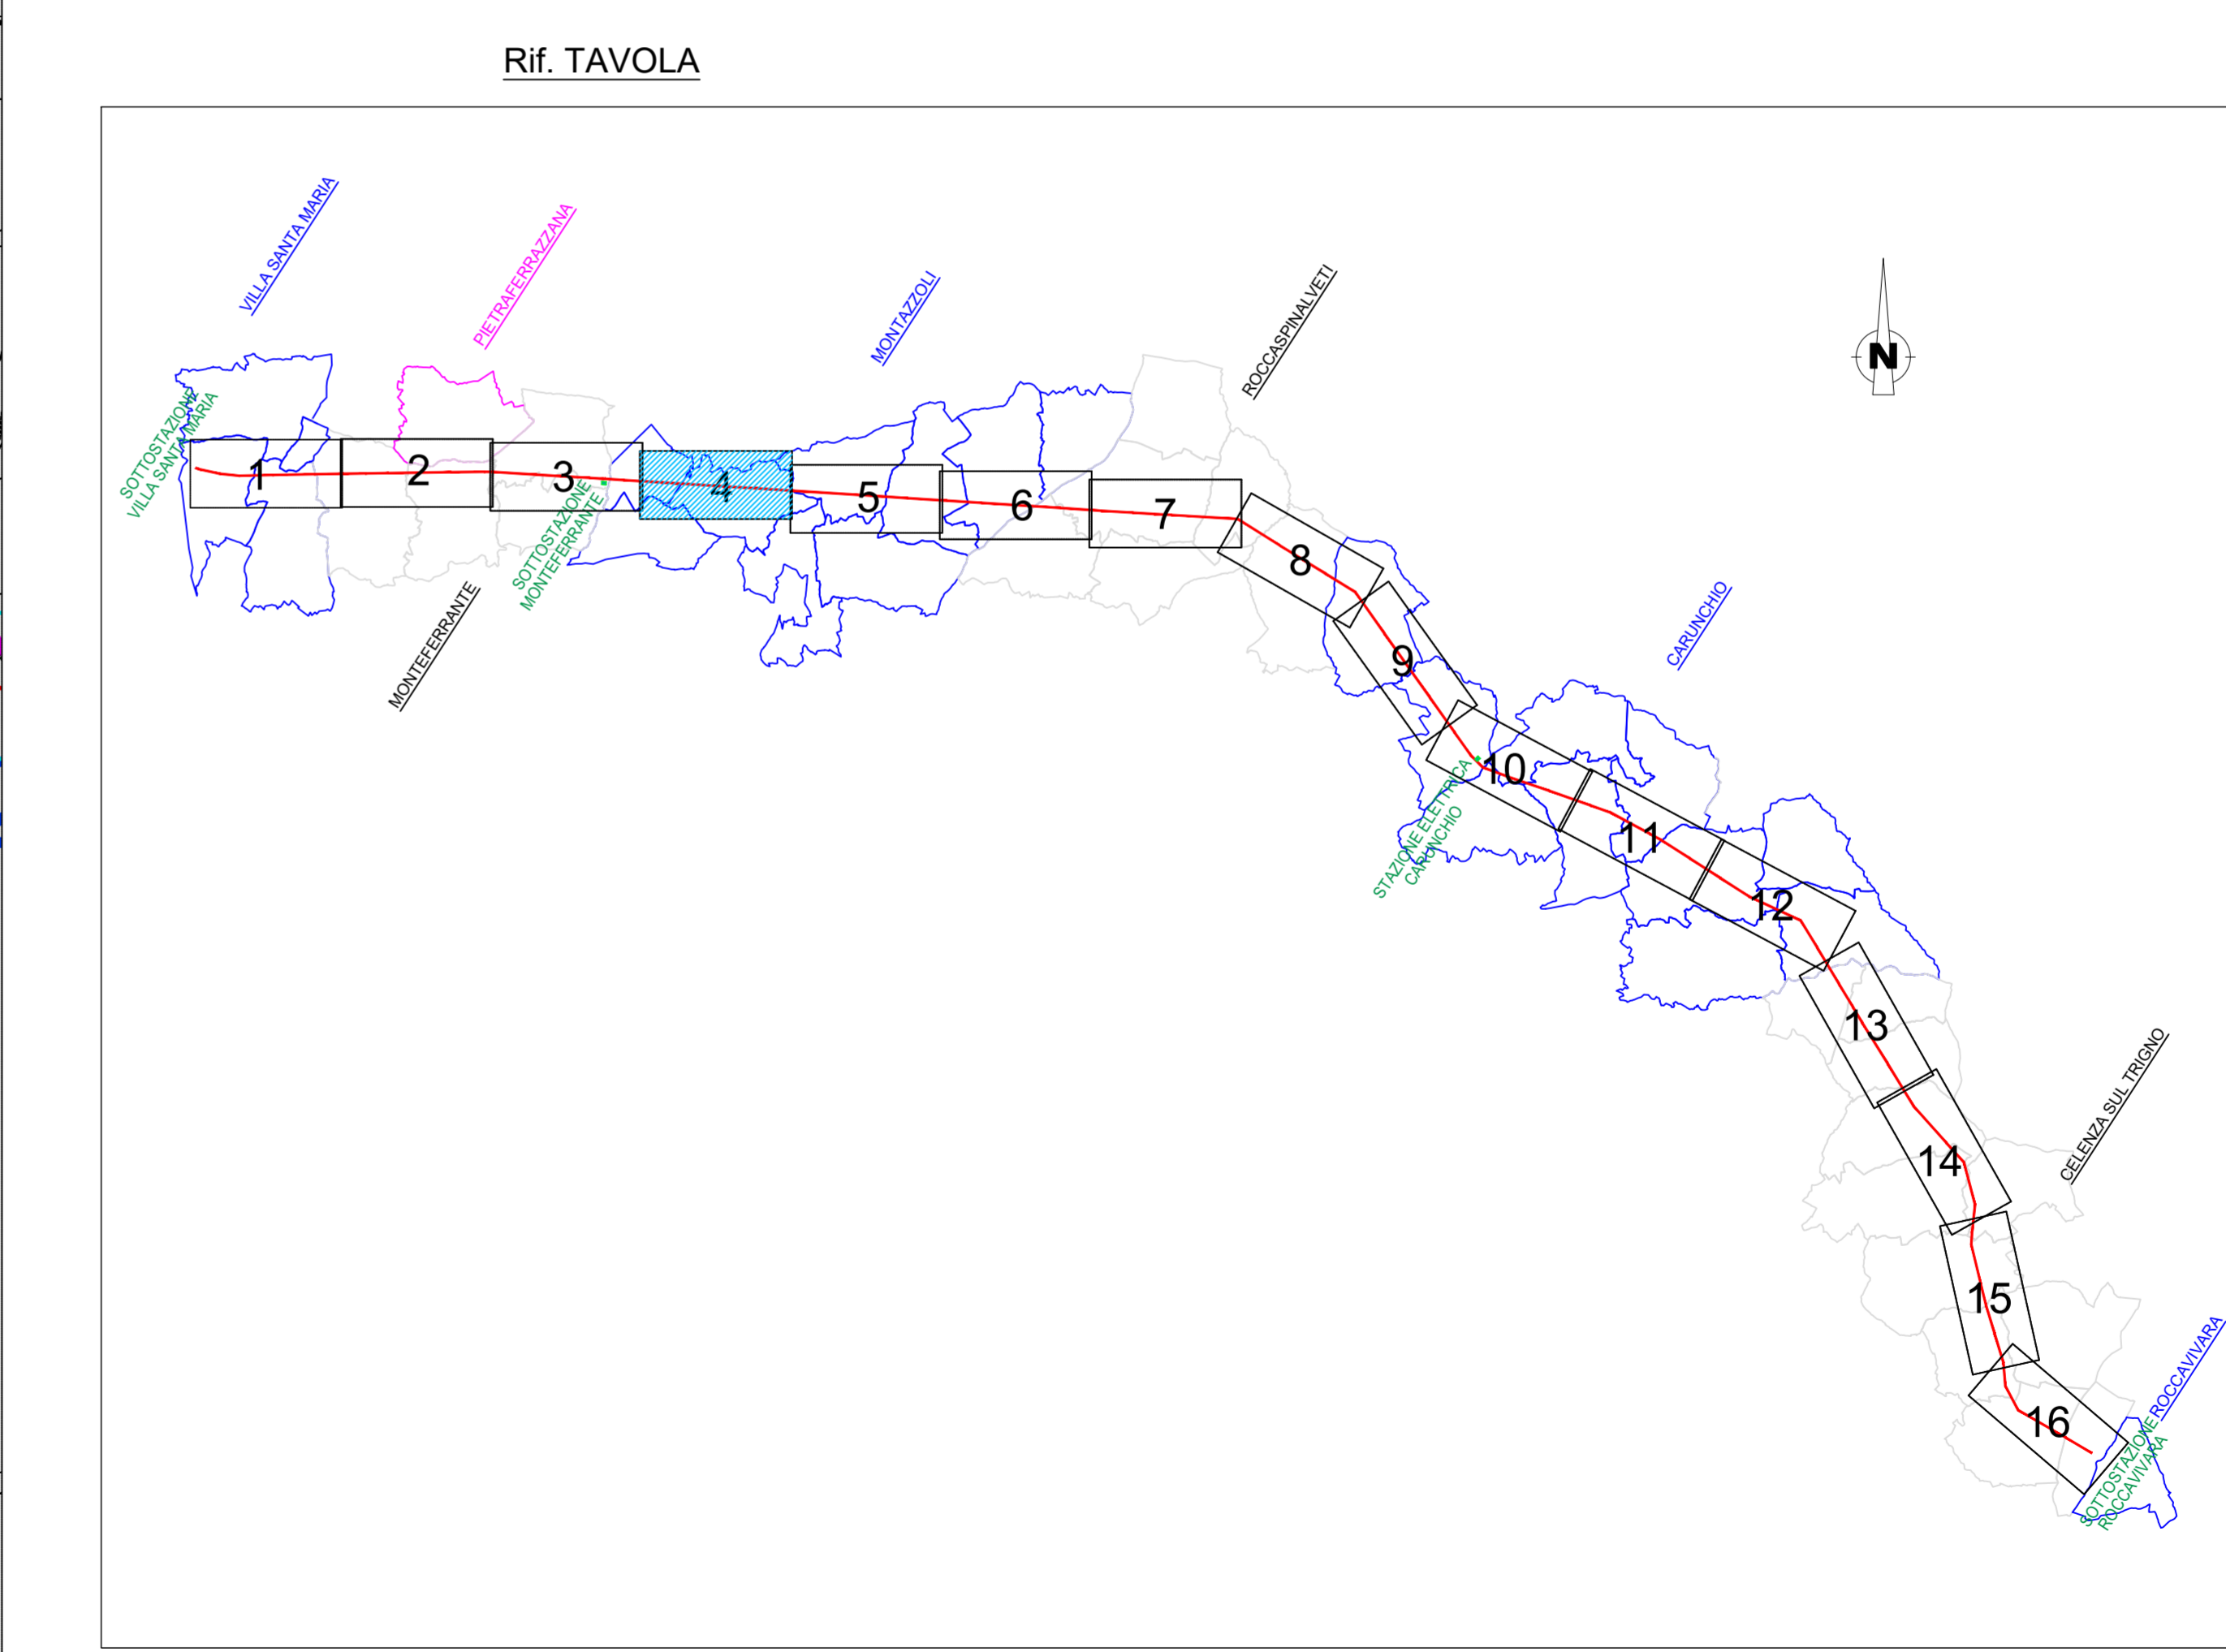


REGIONE ABRUZZO	
Comune di VILLA SANTA MARIA (Prov. di Chieti) Comune di CARUNCHIO (Prov. di Chieti)	Comune di MONTEFERRANTE (Prov. di Chieti) Comune di CELENZA SUL TRIGNO (Prov. di Chieti)
Comune di MONTAZZOLI (Prov. di Chieti) Comune di ROCCASPINAVETE (Prov. di Chieti)	Comune di ROCCAVIVARA (Prov. di Chieti)
COMMITTENTE: Edison Rinnovabili Spa Sede Legale: Foro Buonaparte, 31 - 20121 MILANO Tel. +39 02 6222 1 - PEC: rinnovabili@pec.edison.it	
Es: c2i energie speciali Srl	
Oggetto: ADEGUAMENTO TECNICO ELETTRODOTTO AEREO LINEA AT 150 KV "VILLA SANTA MARIA - ROCCAVIVARA" AI SENSI DELL'ART.6 COMMA 9 D.LGS 152/2006	
V.P. - VERIFICA PRELIMINARE	
PLANIMETRIA CATASTALE con fascia DPA	
 LINEA AT 150 KV "VILLA SANTA MARIA - ROCCAVIVARA" ESISTENTE	 Il Progettista <i>Antonio Scutti</i>
STUDIO TECNICO DI INGEGNERIA ING. ANTONIO SCUTTI Via... Tel. +39 0872 400000	SCALA DATA 02/07/2021
00 02/07/2021 V.P. - VERIFICA PRELIMINARE 04 16/04/2021 PROGETTO DEFINITIVO 00 26/11/2020 PROGETTO DEFINITIVO	TAVOLA 4 ELABORATO 4-16
Rev. Data Note	Rif. Documento AS_G_D_E2L_21
QUESTO DOCUMENTO E' DI PROPRIETA' DELL'ING. ANTONIO SCUTTI CHE NE VIETA, A TERMINI DI LEGGE, LA RIPRODUZIONE SENZA ESPLICITA AUTORIZZAZIONE	

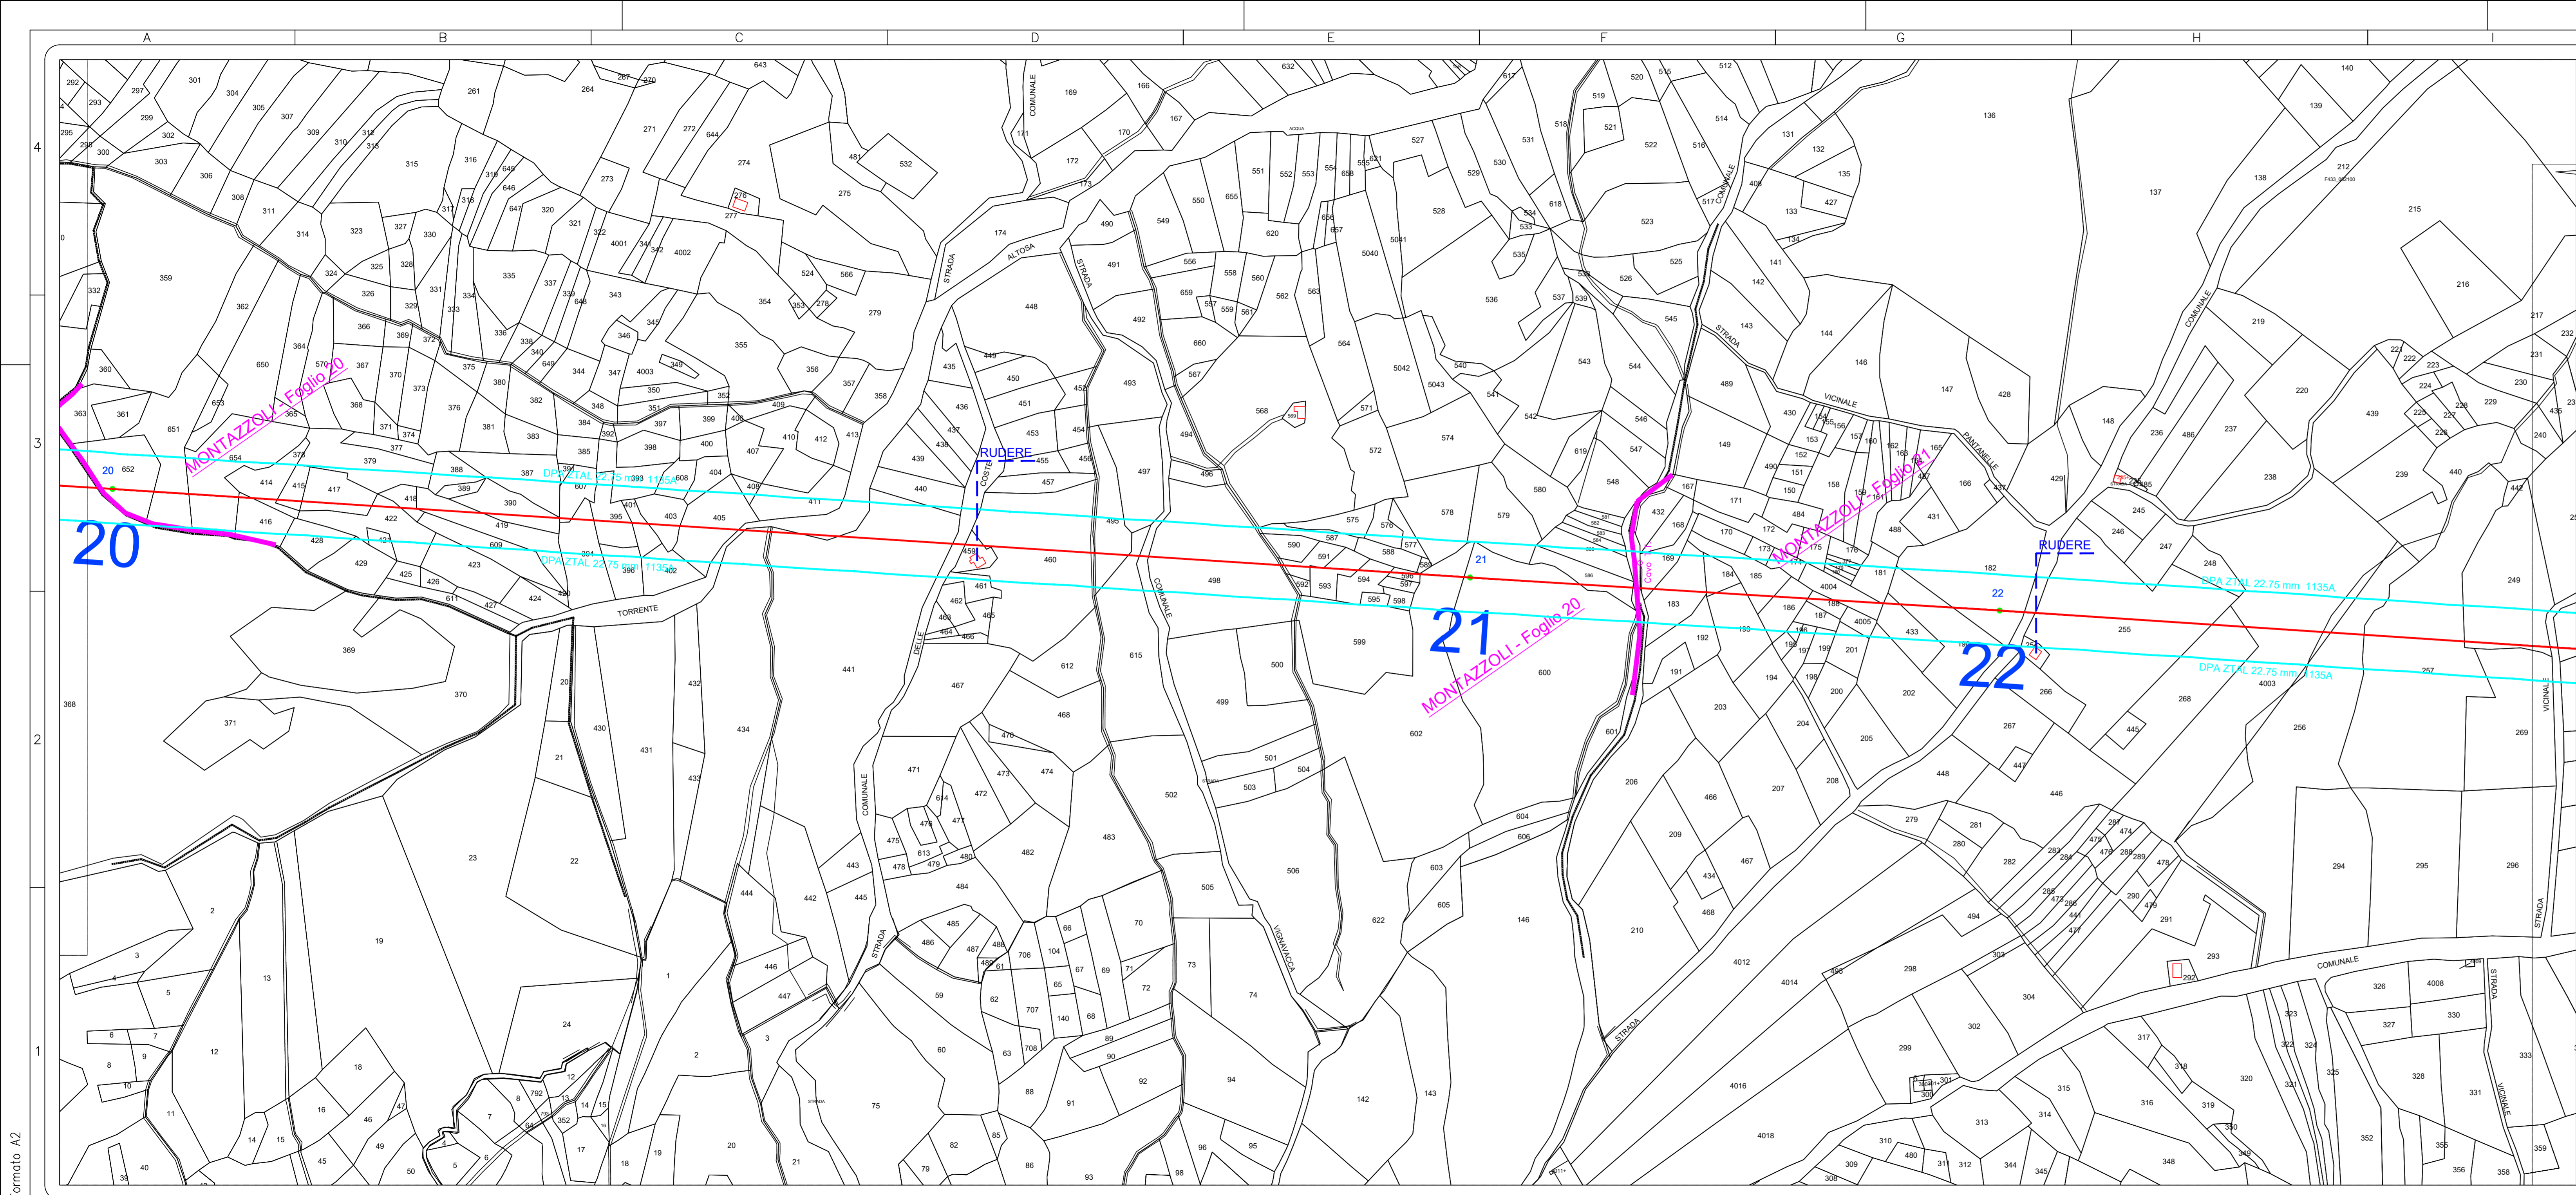

PLANIMETRIA CATASTALE - SCALA 1:2000

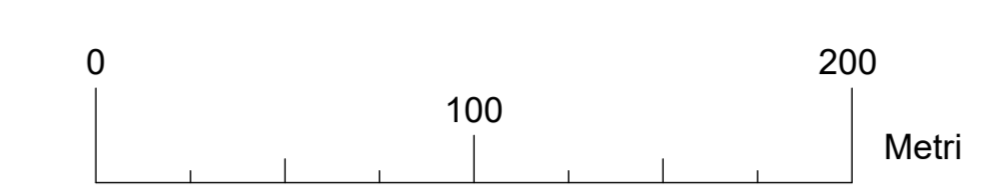


LEGENDA	
	DPA ZTAL 22.75 mm 1135A
	LINEA ELETTRICA AT
	DPA ZTAL 22.75 mm 1135A
	TRALICCIO E NUMERO
	1
	LIMITI FOGLI E COMUNI

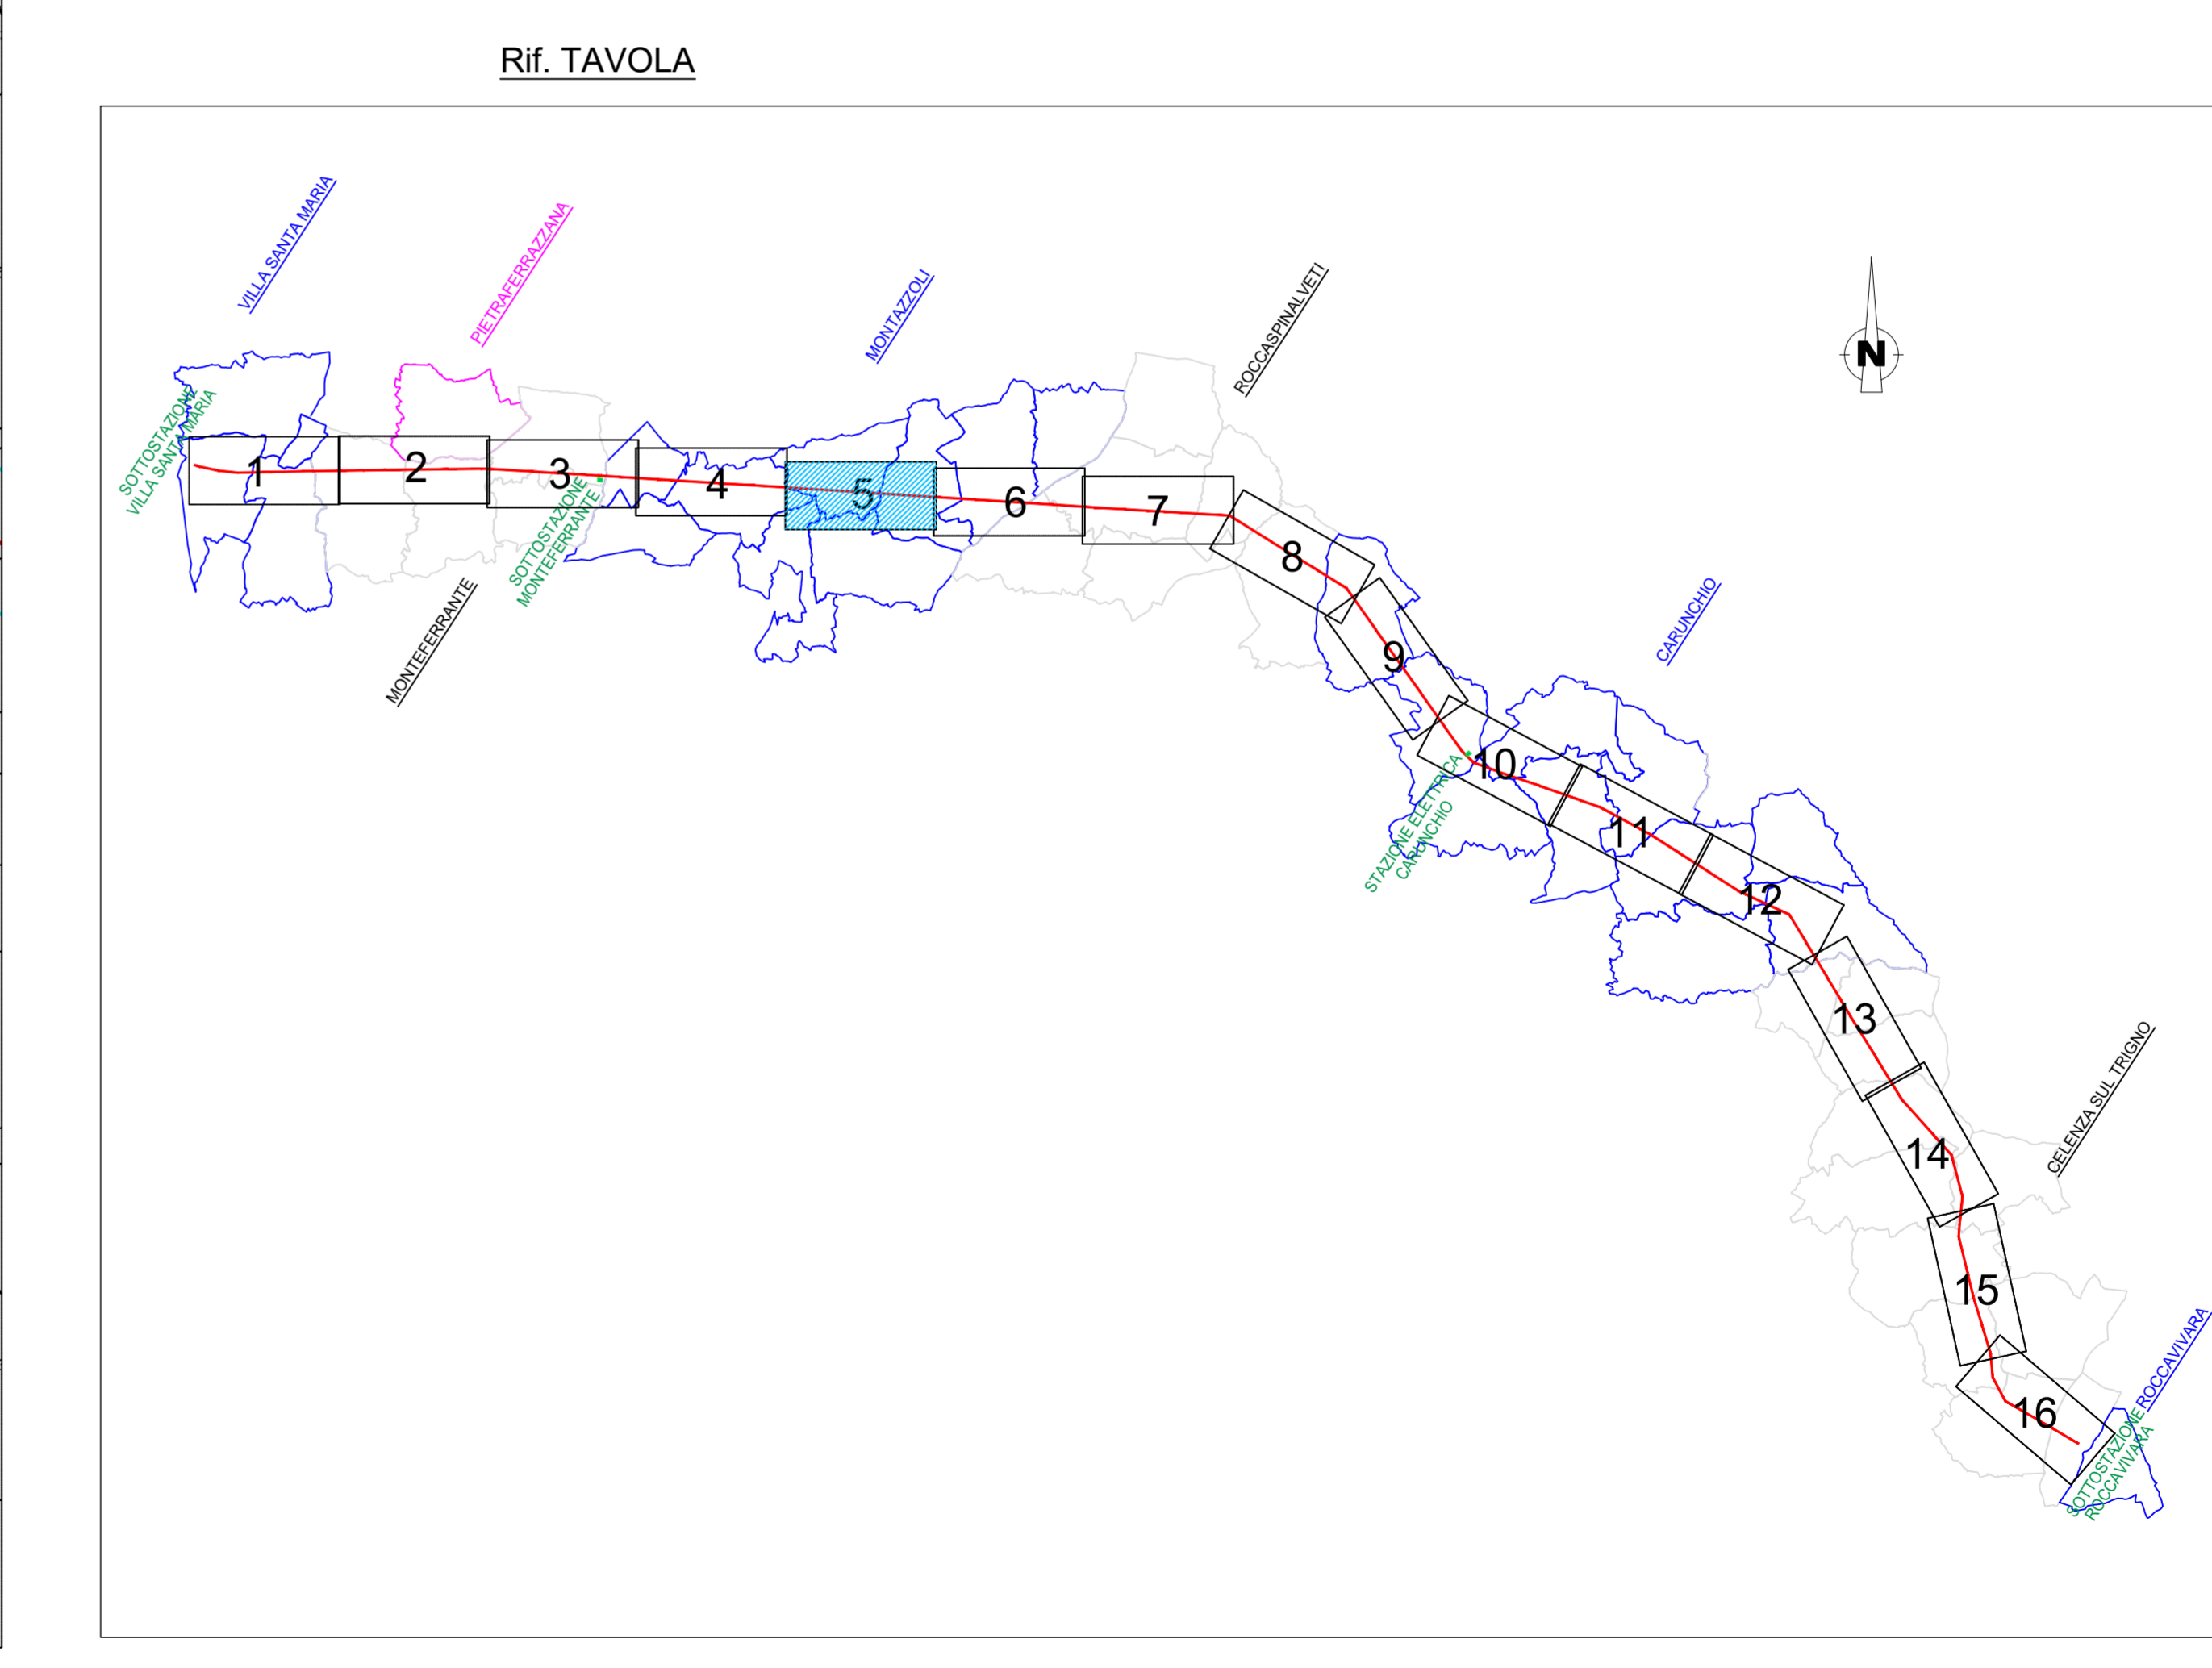


REGIONE ABRUZZO	
COMMITTENTE: Edison Rinnovabili Spa	
Sede Legale: Foro Buonaparte, 31 - 20121 MILANO Tel. +39 02 6222 1 - PEC: masovill@pec.edison.it	
Ex: e2i energie speciali Srl	
Oggetto:	
ADEGUAMENTO TECNICO ELETTRODOTTO AEREO LINEA AT 150 KV "VILLA SANTA MARIA - ROCCAVIVARA" AI SENSI DELL'ART.6 COMMA 9 D.LGS 152/2006	
V.P. - VERIFICA PRELIMINARE	
PLANIMETRIA CATASTALE con fascia DPA	
LINEA AT 150 KV "VILLA SANTA MARIA - ROCCAVIVARA" ESISTENTE	
Il Progettista <i>(Ing. Antonio Scutti)</i>	
SCALA	TAVOLA
DATA	4
02/07/2021	ELABORATO
02/07/2021	5-16
00 02/07/2021 V.P. - VERIFICA PRELIMINARE	AS_G_D_E2L_21
04 16/04/2021 PROGETTO DEFINITIVO	
00 26/11/2020 PROGETTO DEFINITIVO	
Rev. Data Note	Rif. Documento
QUESTO DOCUMENTO E' DI PROPRIETA' DELL'ING. ANTONIO SCUTTI CHE NE VIETA, A TERMINI DI LEGGE, LA RIPRODUZIONE SENZA ESPLICITA AUTORIZZAZIONE	


Formato A2

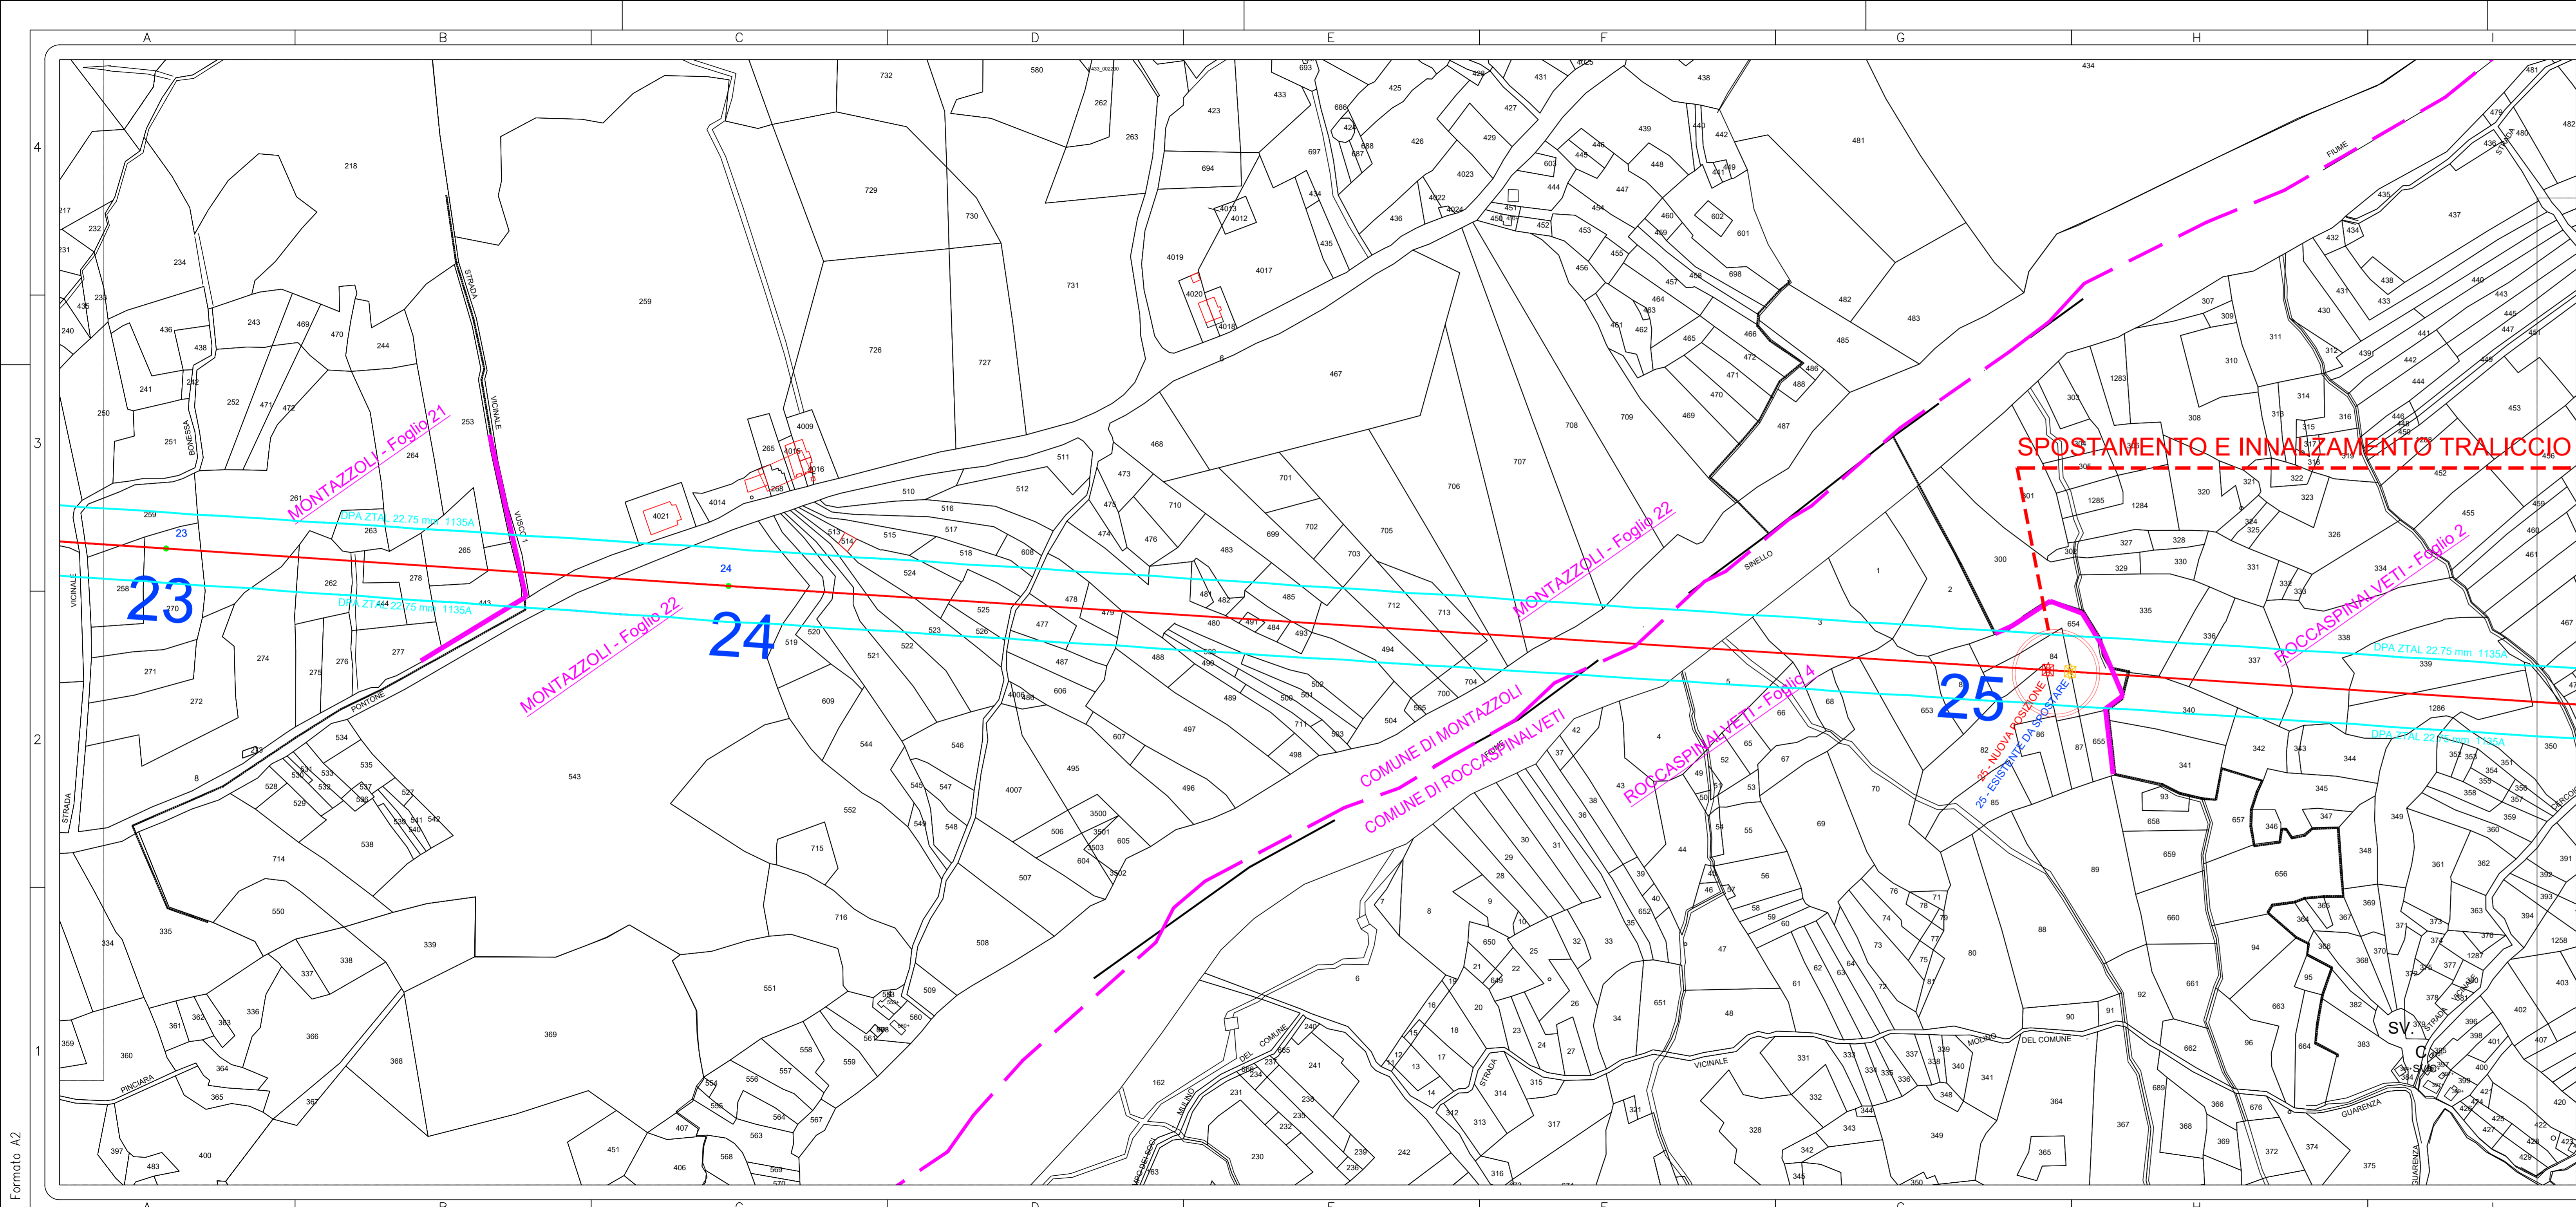

PLANIMETRIA CATASTALE - SCALA 1:2000

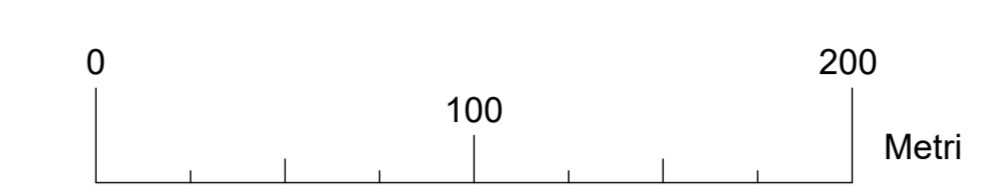


LEGENDA	
	DPA ZTA 22.75 mm 1135A
	LINEA ELETTRICA AT
	DPA ZTA 22.75 mm 1135A
	TRALICCIO E NUMERO
	LIMITI FOGLI E COMUNI

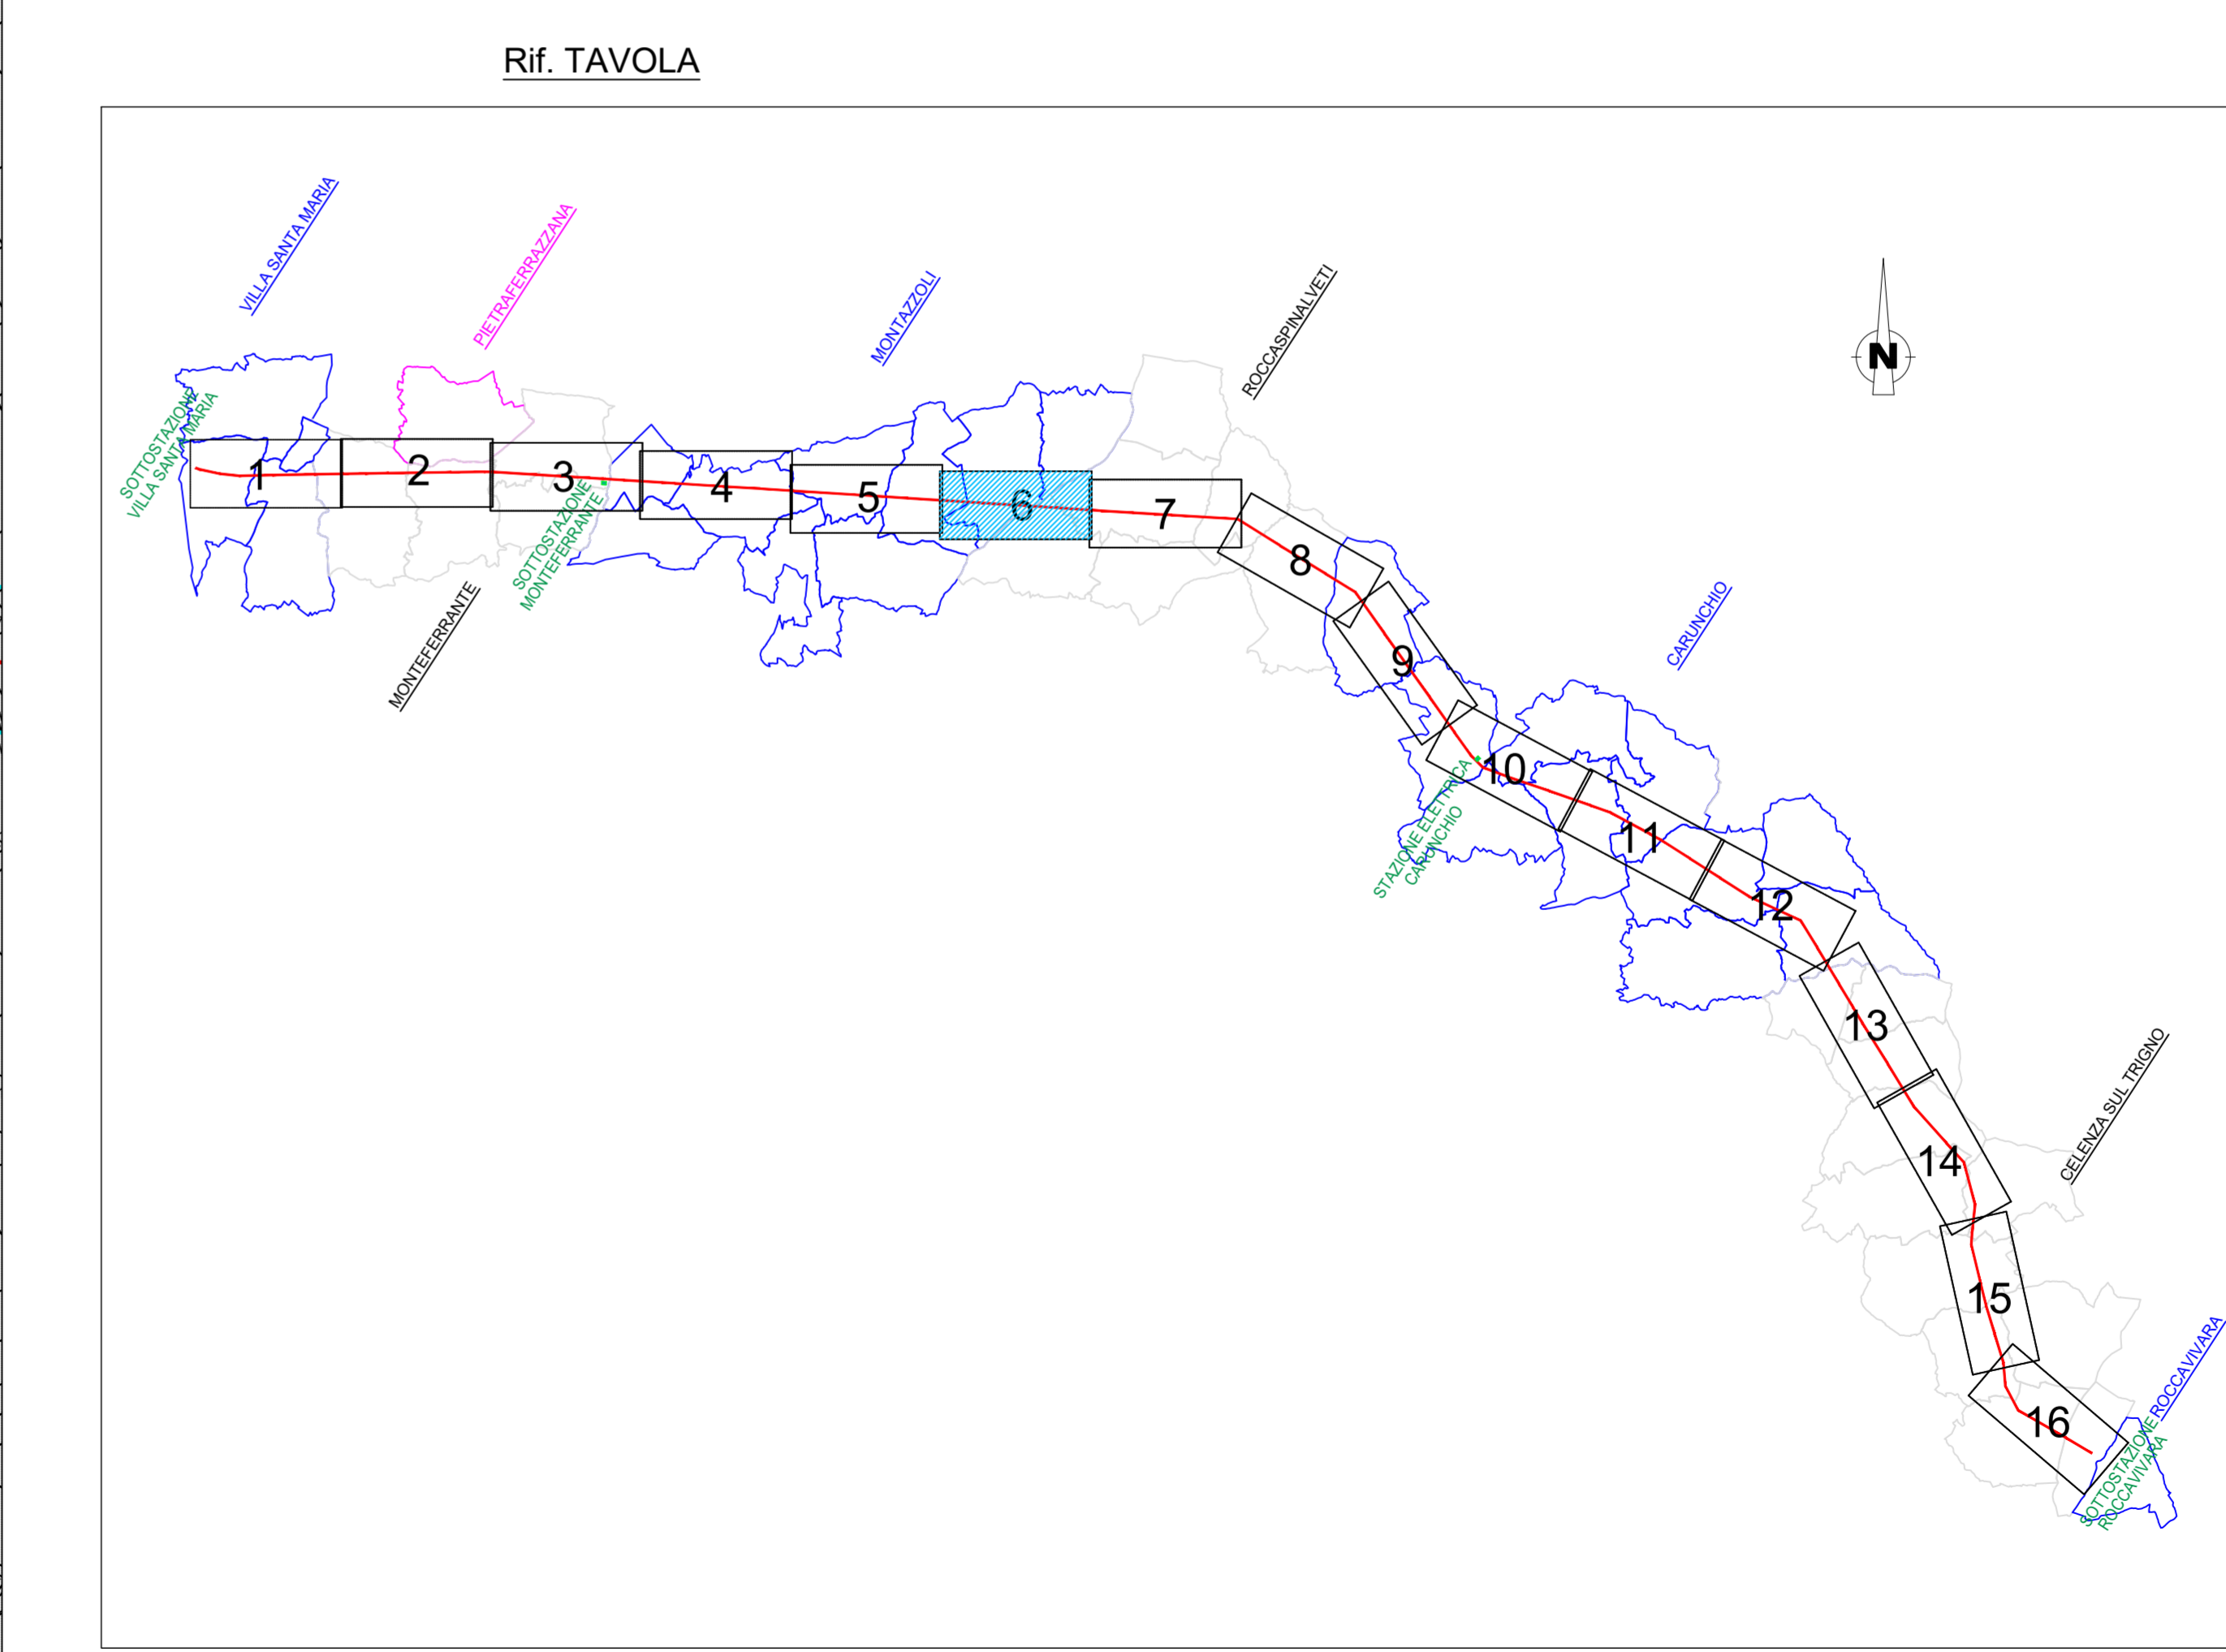


REGIONE ABRUZZO	
Comune di VILLA SANTA MARIA (Prov. di Chieti) Comune di CARUNCHIO (Prov. di Chieti)	Comune di MONTEFERRANTE (Prov. di Chieti) Comune di CELENZA SUL TRIGNO (Prov. di Chieti)
Comune di MONTAZZOLI (Prov. di Chieti) Comune di ROCCASPINAVETI (Prov. di Chieti)	Comune di ROCCAVIVARA (Prov. di Chieti)
COMMITTENTE: Edison Rinnovabili Spa Sede Legale: Foro Buonaparte, 31 - 20121 MILANO Tel. +39 02 6222 1 - PEC: mironvabli@pec.edison.it	
Oggetto: ADEGUAMENTO TECNICO ELETTRODOTTO AEREO LINEA AT 150 KV "VILLA SANTA MARIA - ROCCAVIVARA" ESISTENTE AI SENSI DELL'ART.6 COMMA 9 D.LGS 152/2006	
V.P. - VERIFICA PRELIMINARE	
PLANIMETRIA CATASTALE con fascia DPA	
 LINEA AT 150 KV "VILLA SANTA MARIA - ROCCAVIVARA" ESISTENTE	
 STUDIO TECNICO DI INGEGNERIA Via... 10001... Tel. +39 02 6222 1 - PEC: mironvabli@pec.edison.it	
SCALA DATA 02/07/2021	TAVOLA 4 ELABORATO 6-16
00 02/07/2021 V.P. - VERIFICA PRELIMINARE 04 16/04/2021 PROGETTO DEFINITIVO 00 26/11/2020 PROGETTO DEFINITIVO	AS_G_D_E2L_21 Rif. Documento
QUESTO DOCUMENTO E' DI PROPRIETA' DELL'ING. ANTONIO SCUTTI CHE NE VIETA, A TERMINI DI LEGGE, LA RIPRODUZIONE SENZA ESPLICITA AUTORIZZAZIONE	


Formato A2

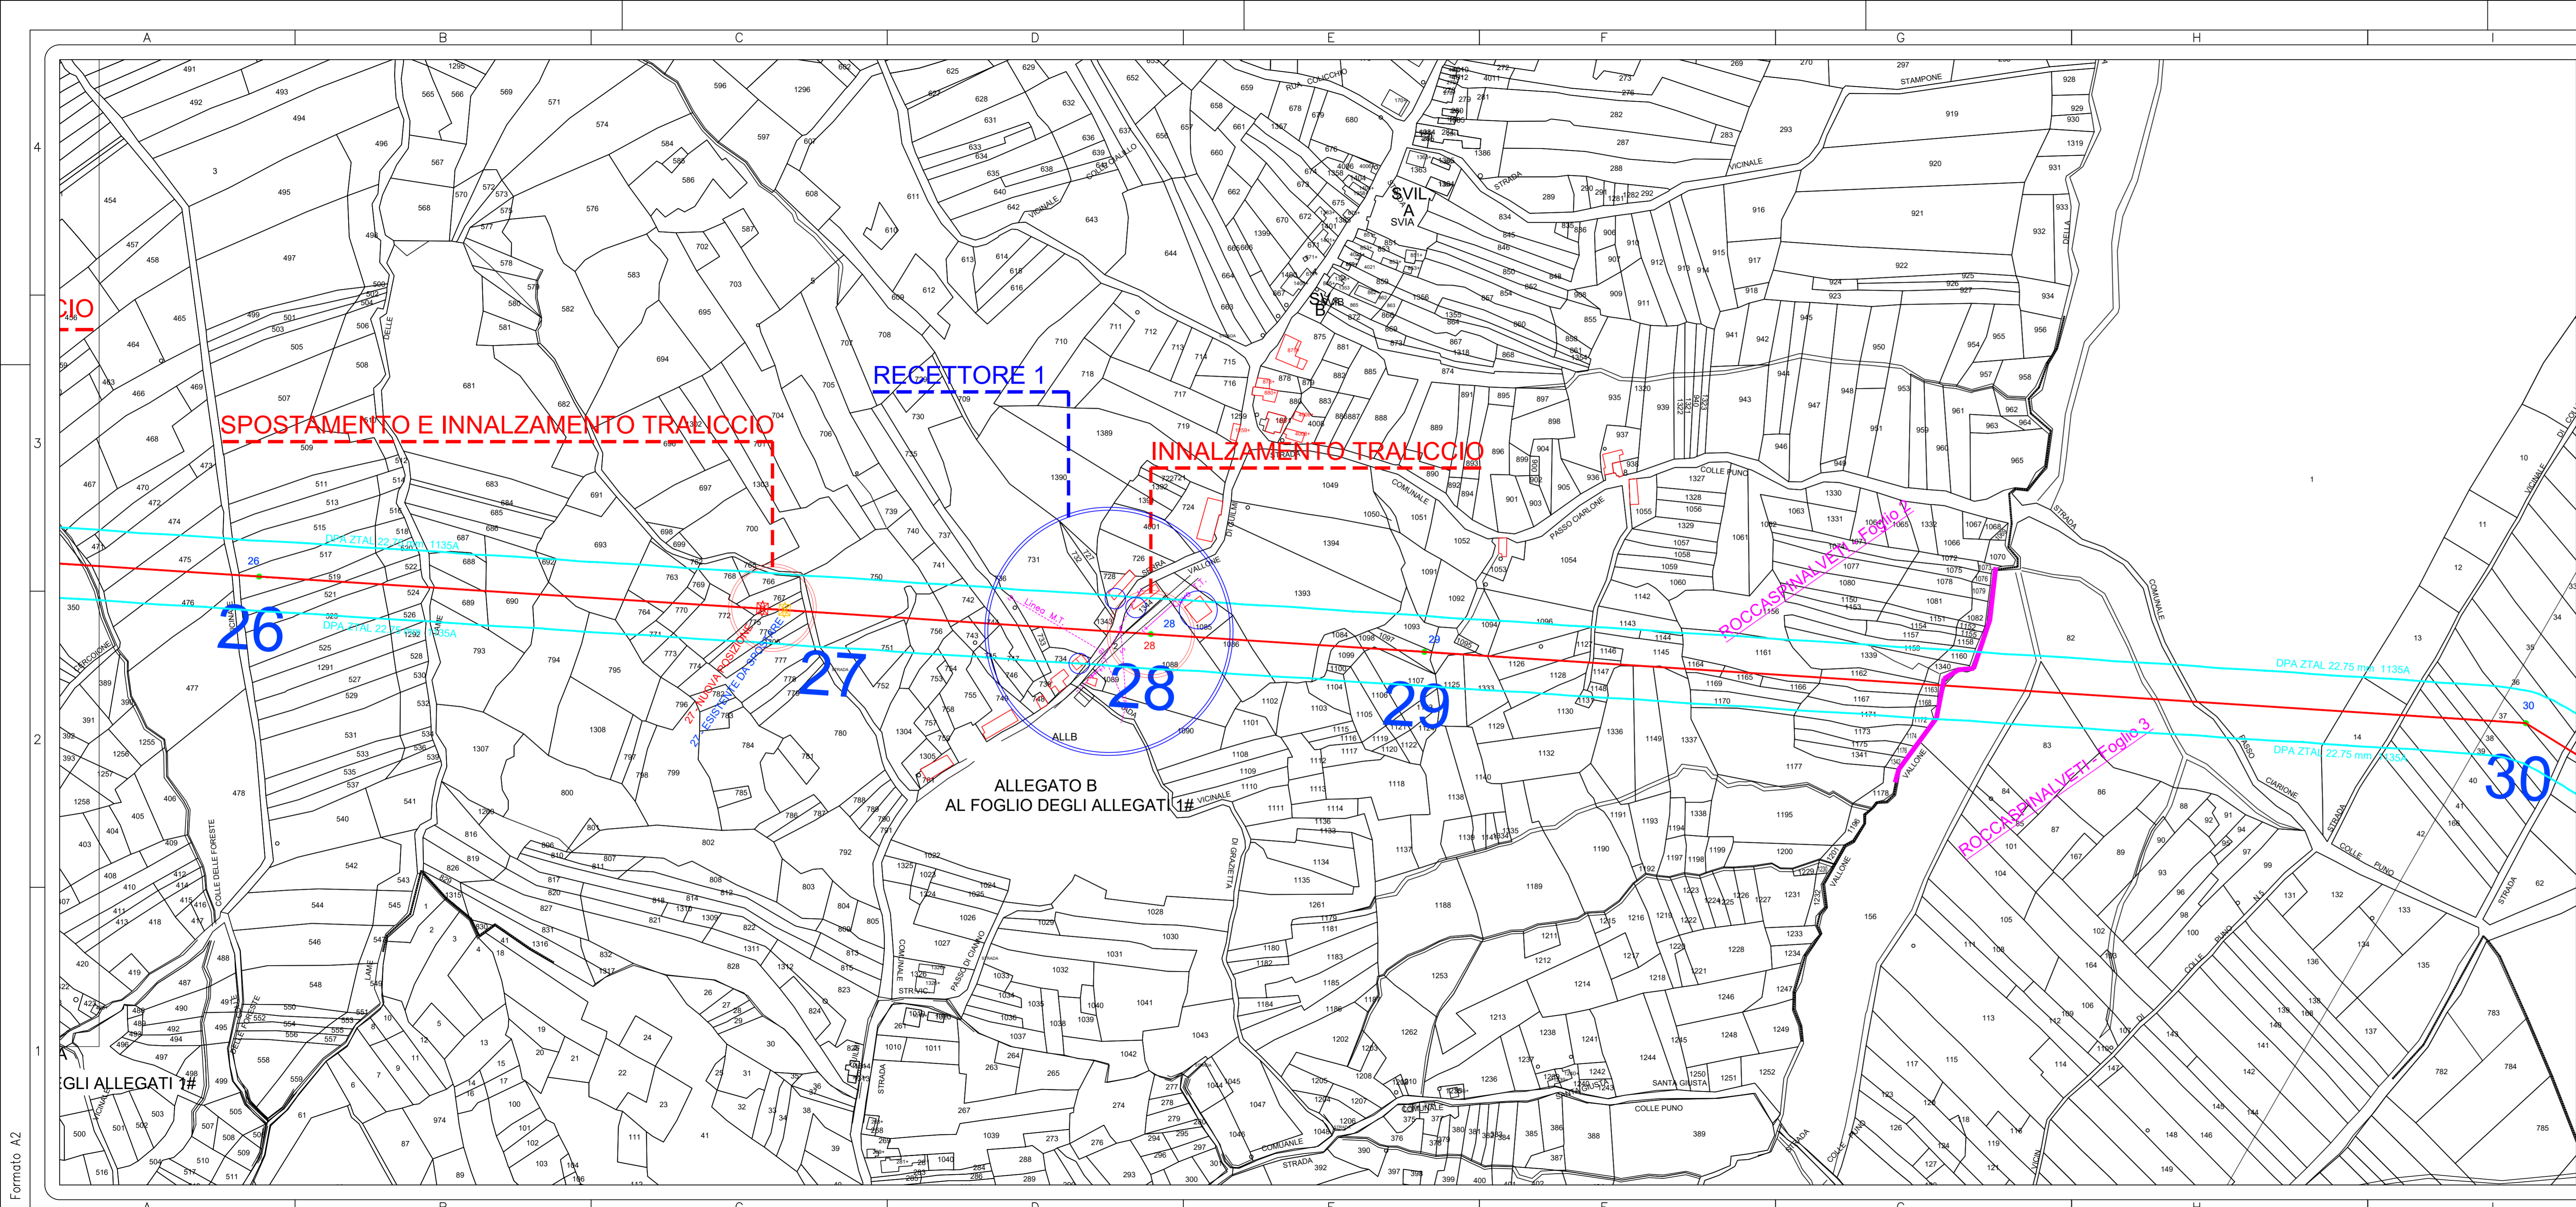


PLANIMETRIA CATASTALE - SCALA 1:2000

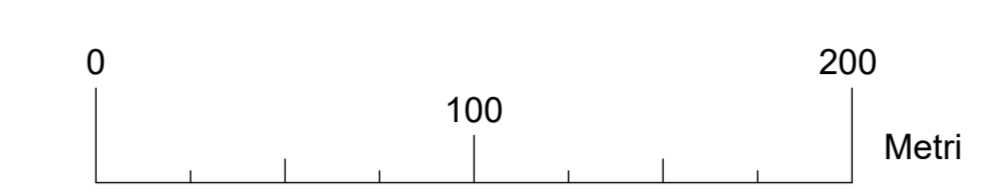


LEGENDA	
	DPA ZTAL 22.75 mm 1135A
	LINEA ELETTRICA AT
	DPA ZTAL 22.75 mm 1135A
	TRALICCIO E NUMERO
	1
	LIMITI FOGLI E COMUNI

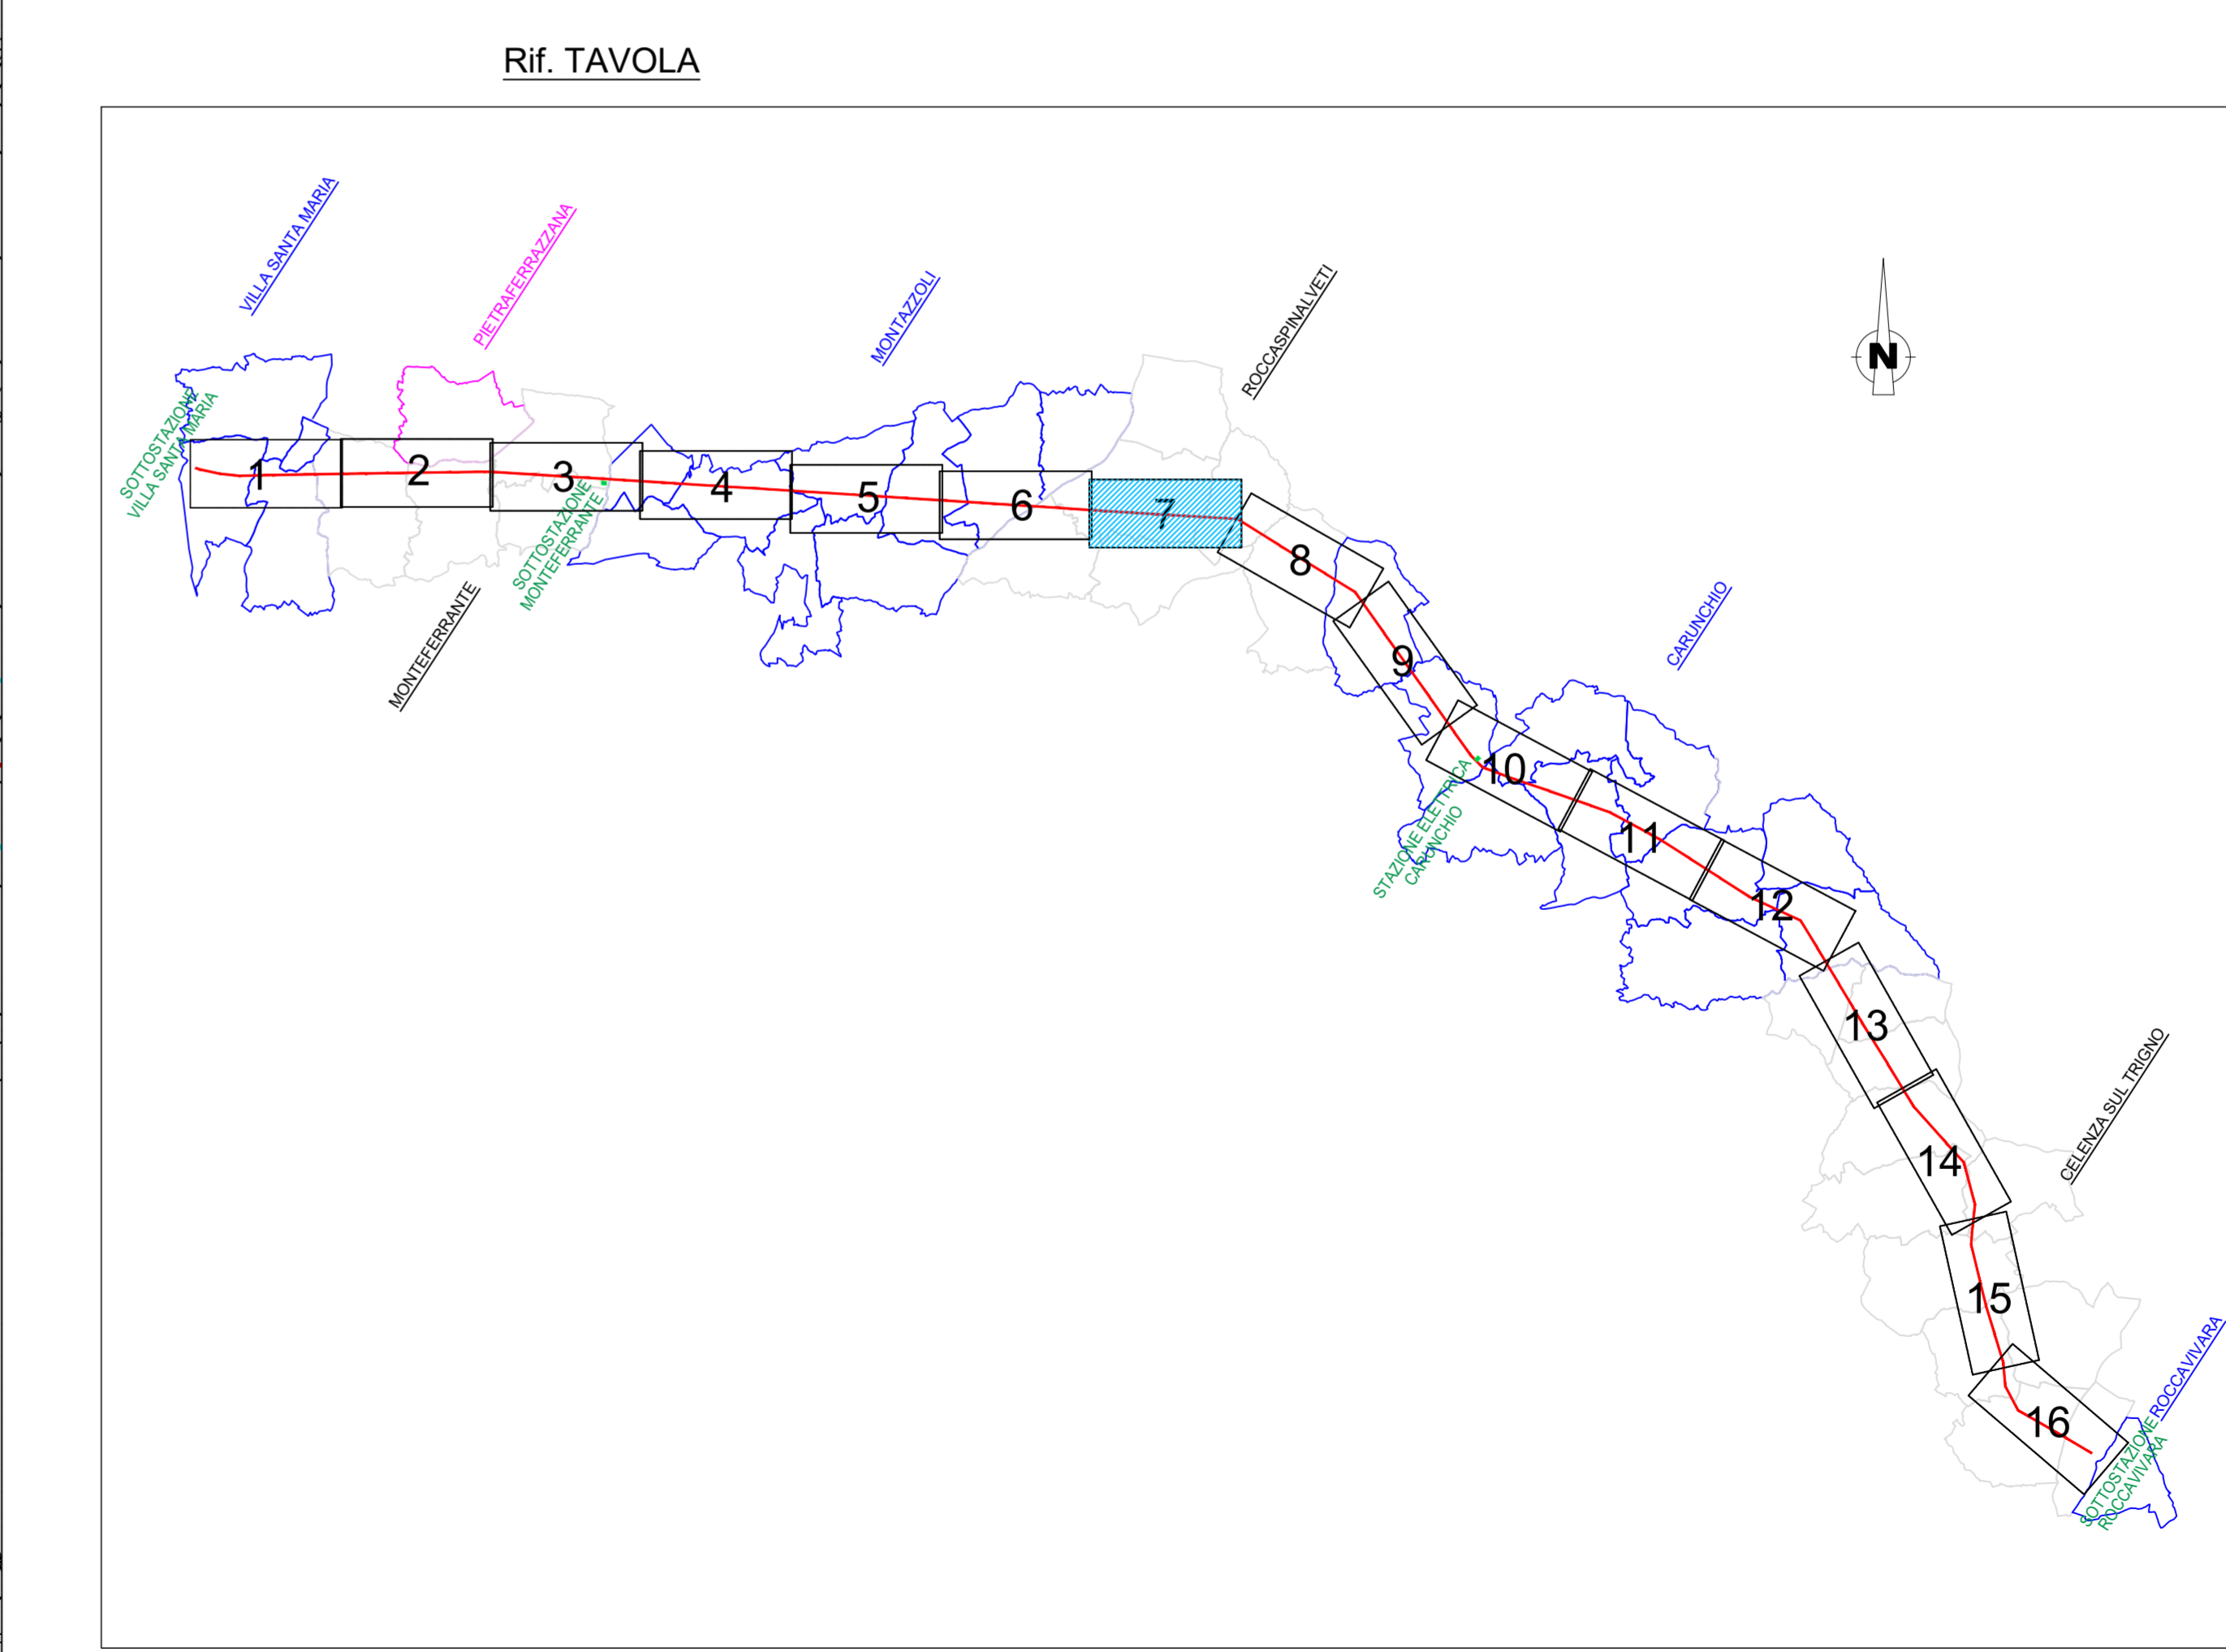


REGIONE ABRUZZO	
Comune di VILLA SANTA MARIA (Prov. di Chieti) Comune di CARUNCHIO (Prov. di Chieti)	Comune di MONTEFERRANTE (Prov. di Chieti) Comune di CELENZA SUL TRIGNO (Prov. di Chieti)
Comune di MONTAZZOLI (Prov. di Chieti) Comune di ROCCASPINALVETI (Prov. di Chieti)	Comune di ROCCAVIVARA (Prov. di Chieti)
COMMITTENTE: Edison Rinnovabili Spa Sede Legale: Foro Buonaparte, 31 - 20121 MILANO Tel. +39 02 6222 1 - PEC: rinnovabilisped.edison.it Ex: c2i energie speciali Srl	
Oggetto: ADEGUAMENTO TECNICO ELETTRODOTTO AEREO LINEA AT 150 KV "VILLA SANTA MARIA - ROCCAVIVARA" AI SENSI DELL'ART.6 COMMA 9 D.LGS 152/2006	
V.P. - VERIFICA PRELIMINARE	
PLANIMETRIA CATASTALE con fascia DPA	
 LINEA AT 150 KV "VILLA SANTA MARIA - ROCCAVIVARA" ESISTENTE	Il Progettista (Ing. Antonio Scutti)
 STUDIO TECNICO DI INGEGNERIA Ing. Antonio Scutti Via... Tel. +39 0872 400000 P. IVA 02040400872	SCALA DATA 02/07/2021
00 02/07/2021 V.P. - VERIFICA PRELIMINARE 04 16/04/2021 PROGETTO DEFINITIVO 00 26/11/2020 PROGETTO DEFINITIVO	TAVOLA 4 ELABORATO 7-16 AS_G_D_E2L_21
Rev. Data Note Rif. Documento QUESTO DOCUMENTO E' DI PROPRIETA' DELL'ING. ANTONIO SCUTTI CHE NE VIETA, A TERMINI DI LEGGE, LA RIPRODUZIONE SENZA ESPLICITA AUTORIZZAZIONE	

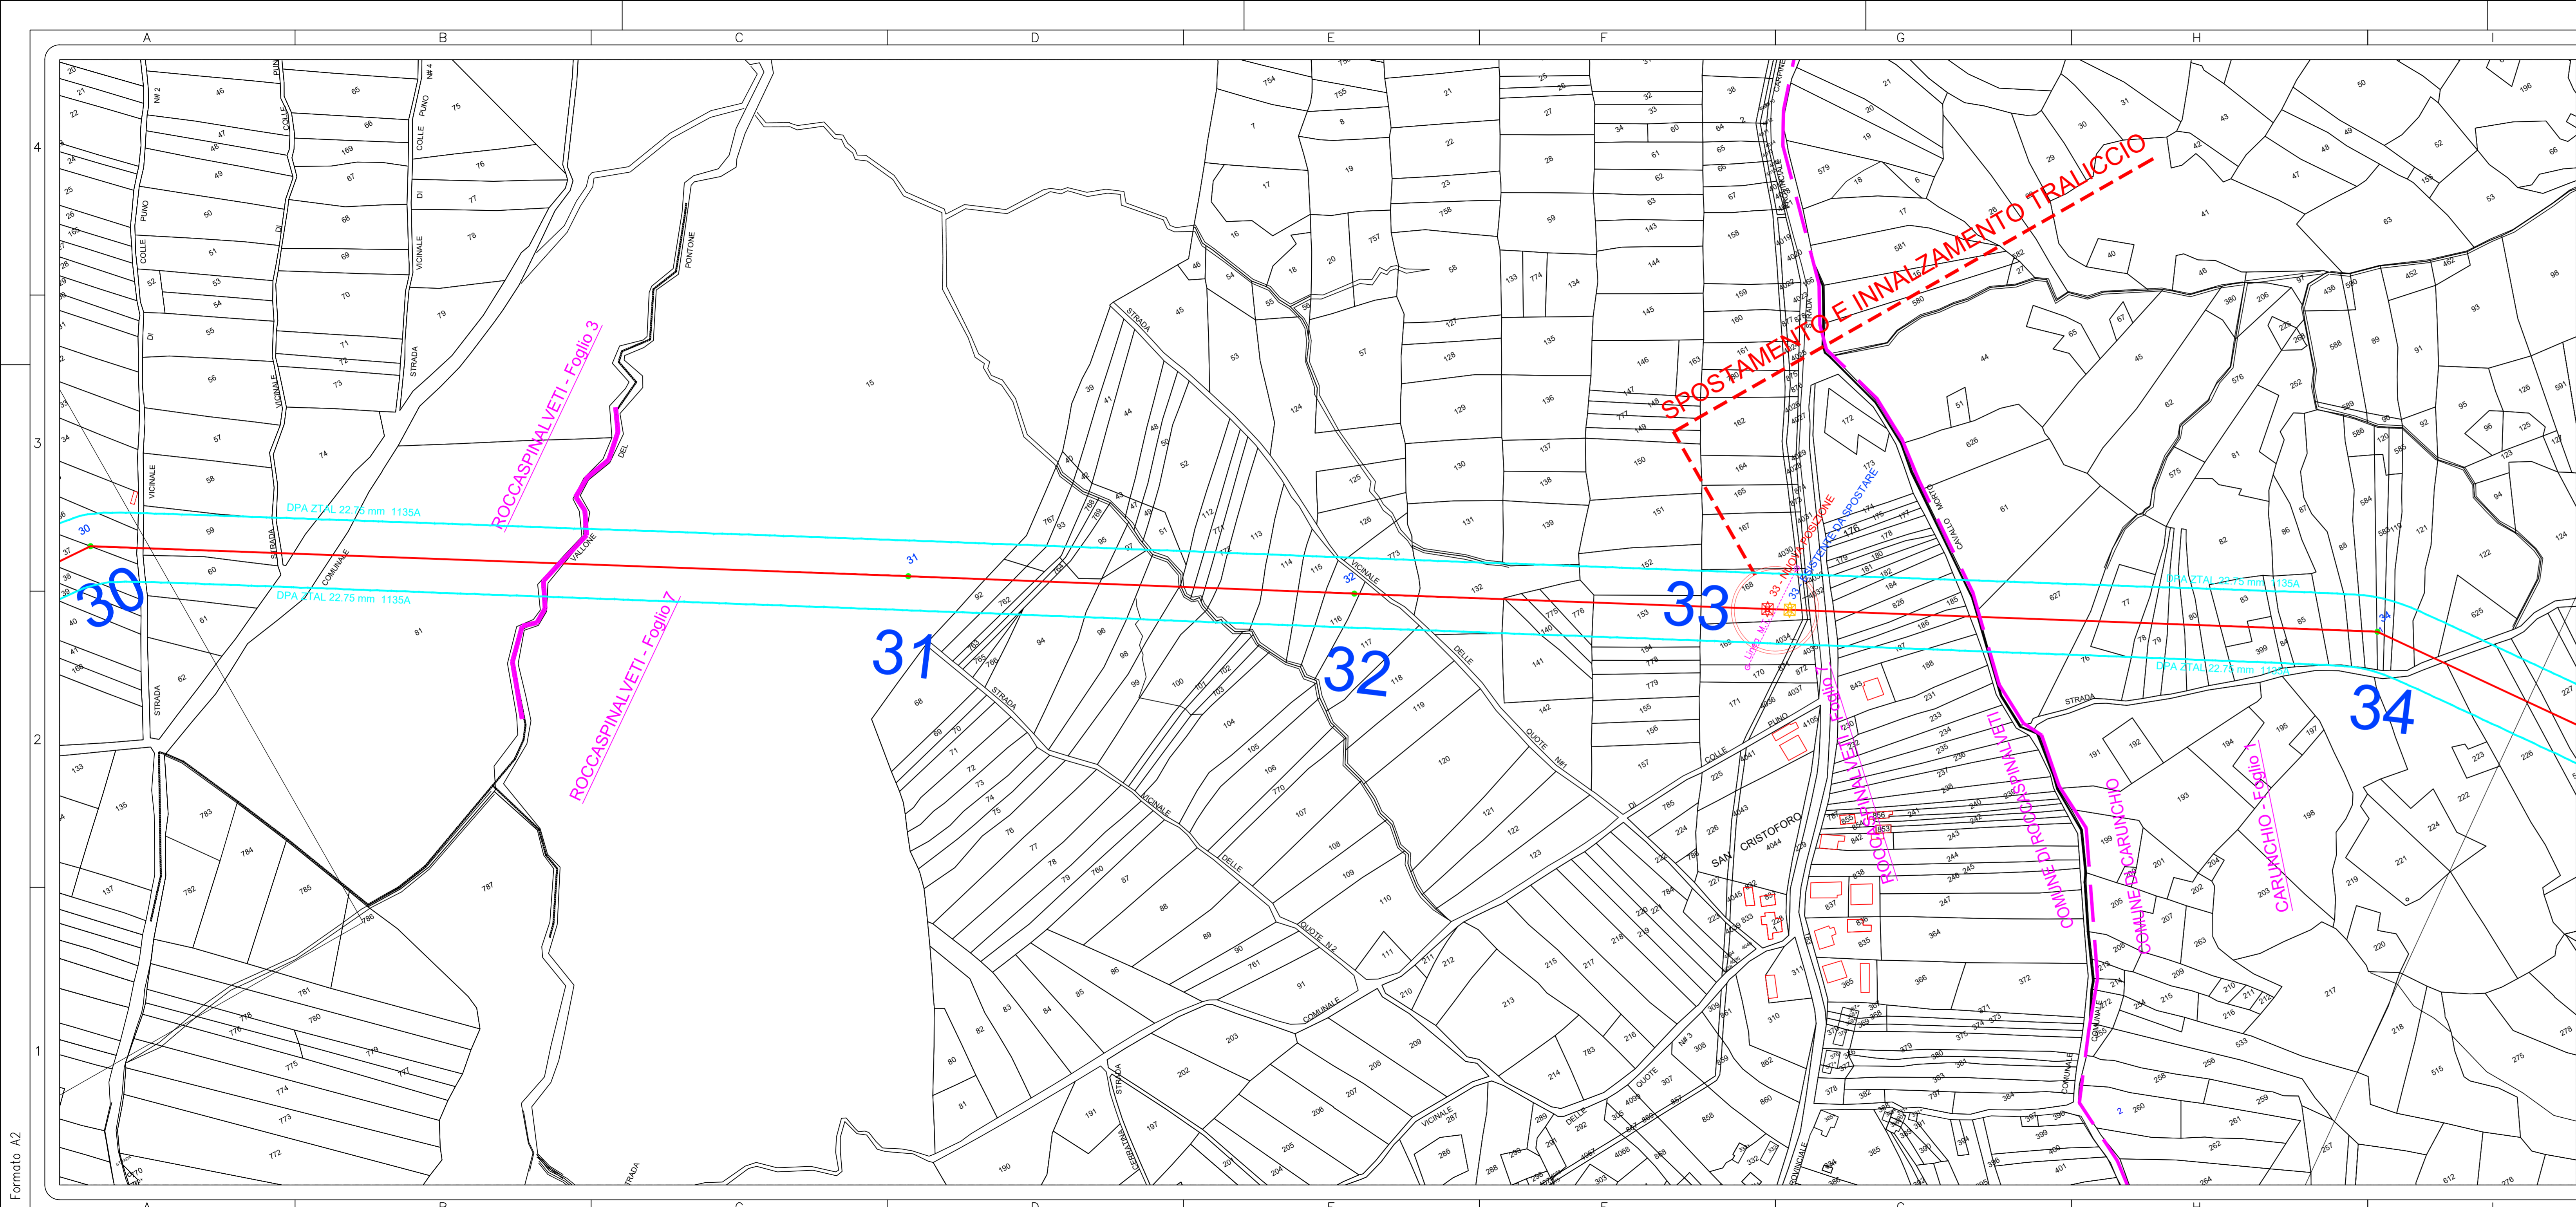



PLANIMETRIA CATASTALE - SCALA 1:2000

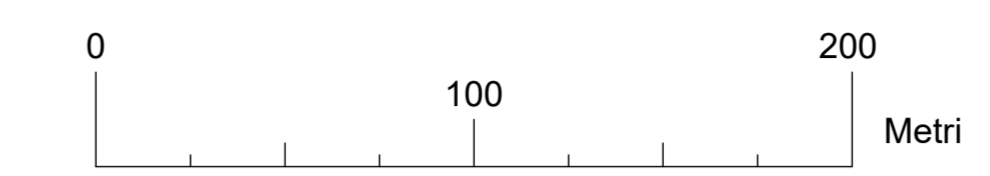


LEGENDA	
	DPA ZTAL 22.75 mm 1135A
	LINEA ELETTRICA AT
	DPA ZTAL 22.75 mm 1135A
	TRALICCIO E NUMERO
	LIMITI FOGLI E COMUNI

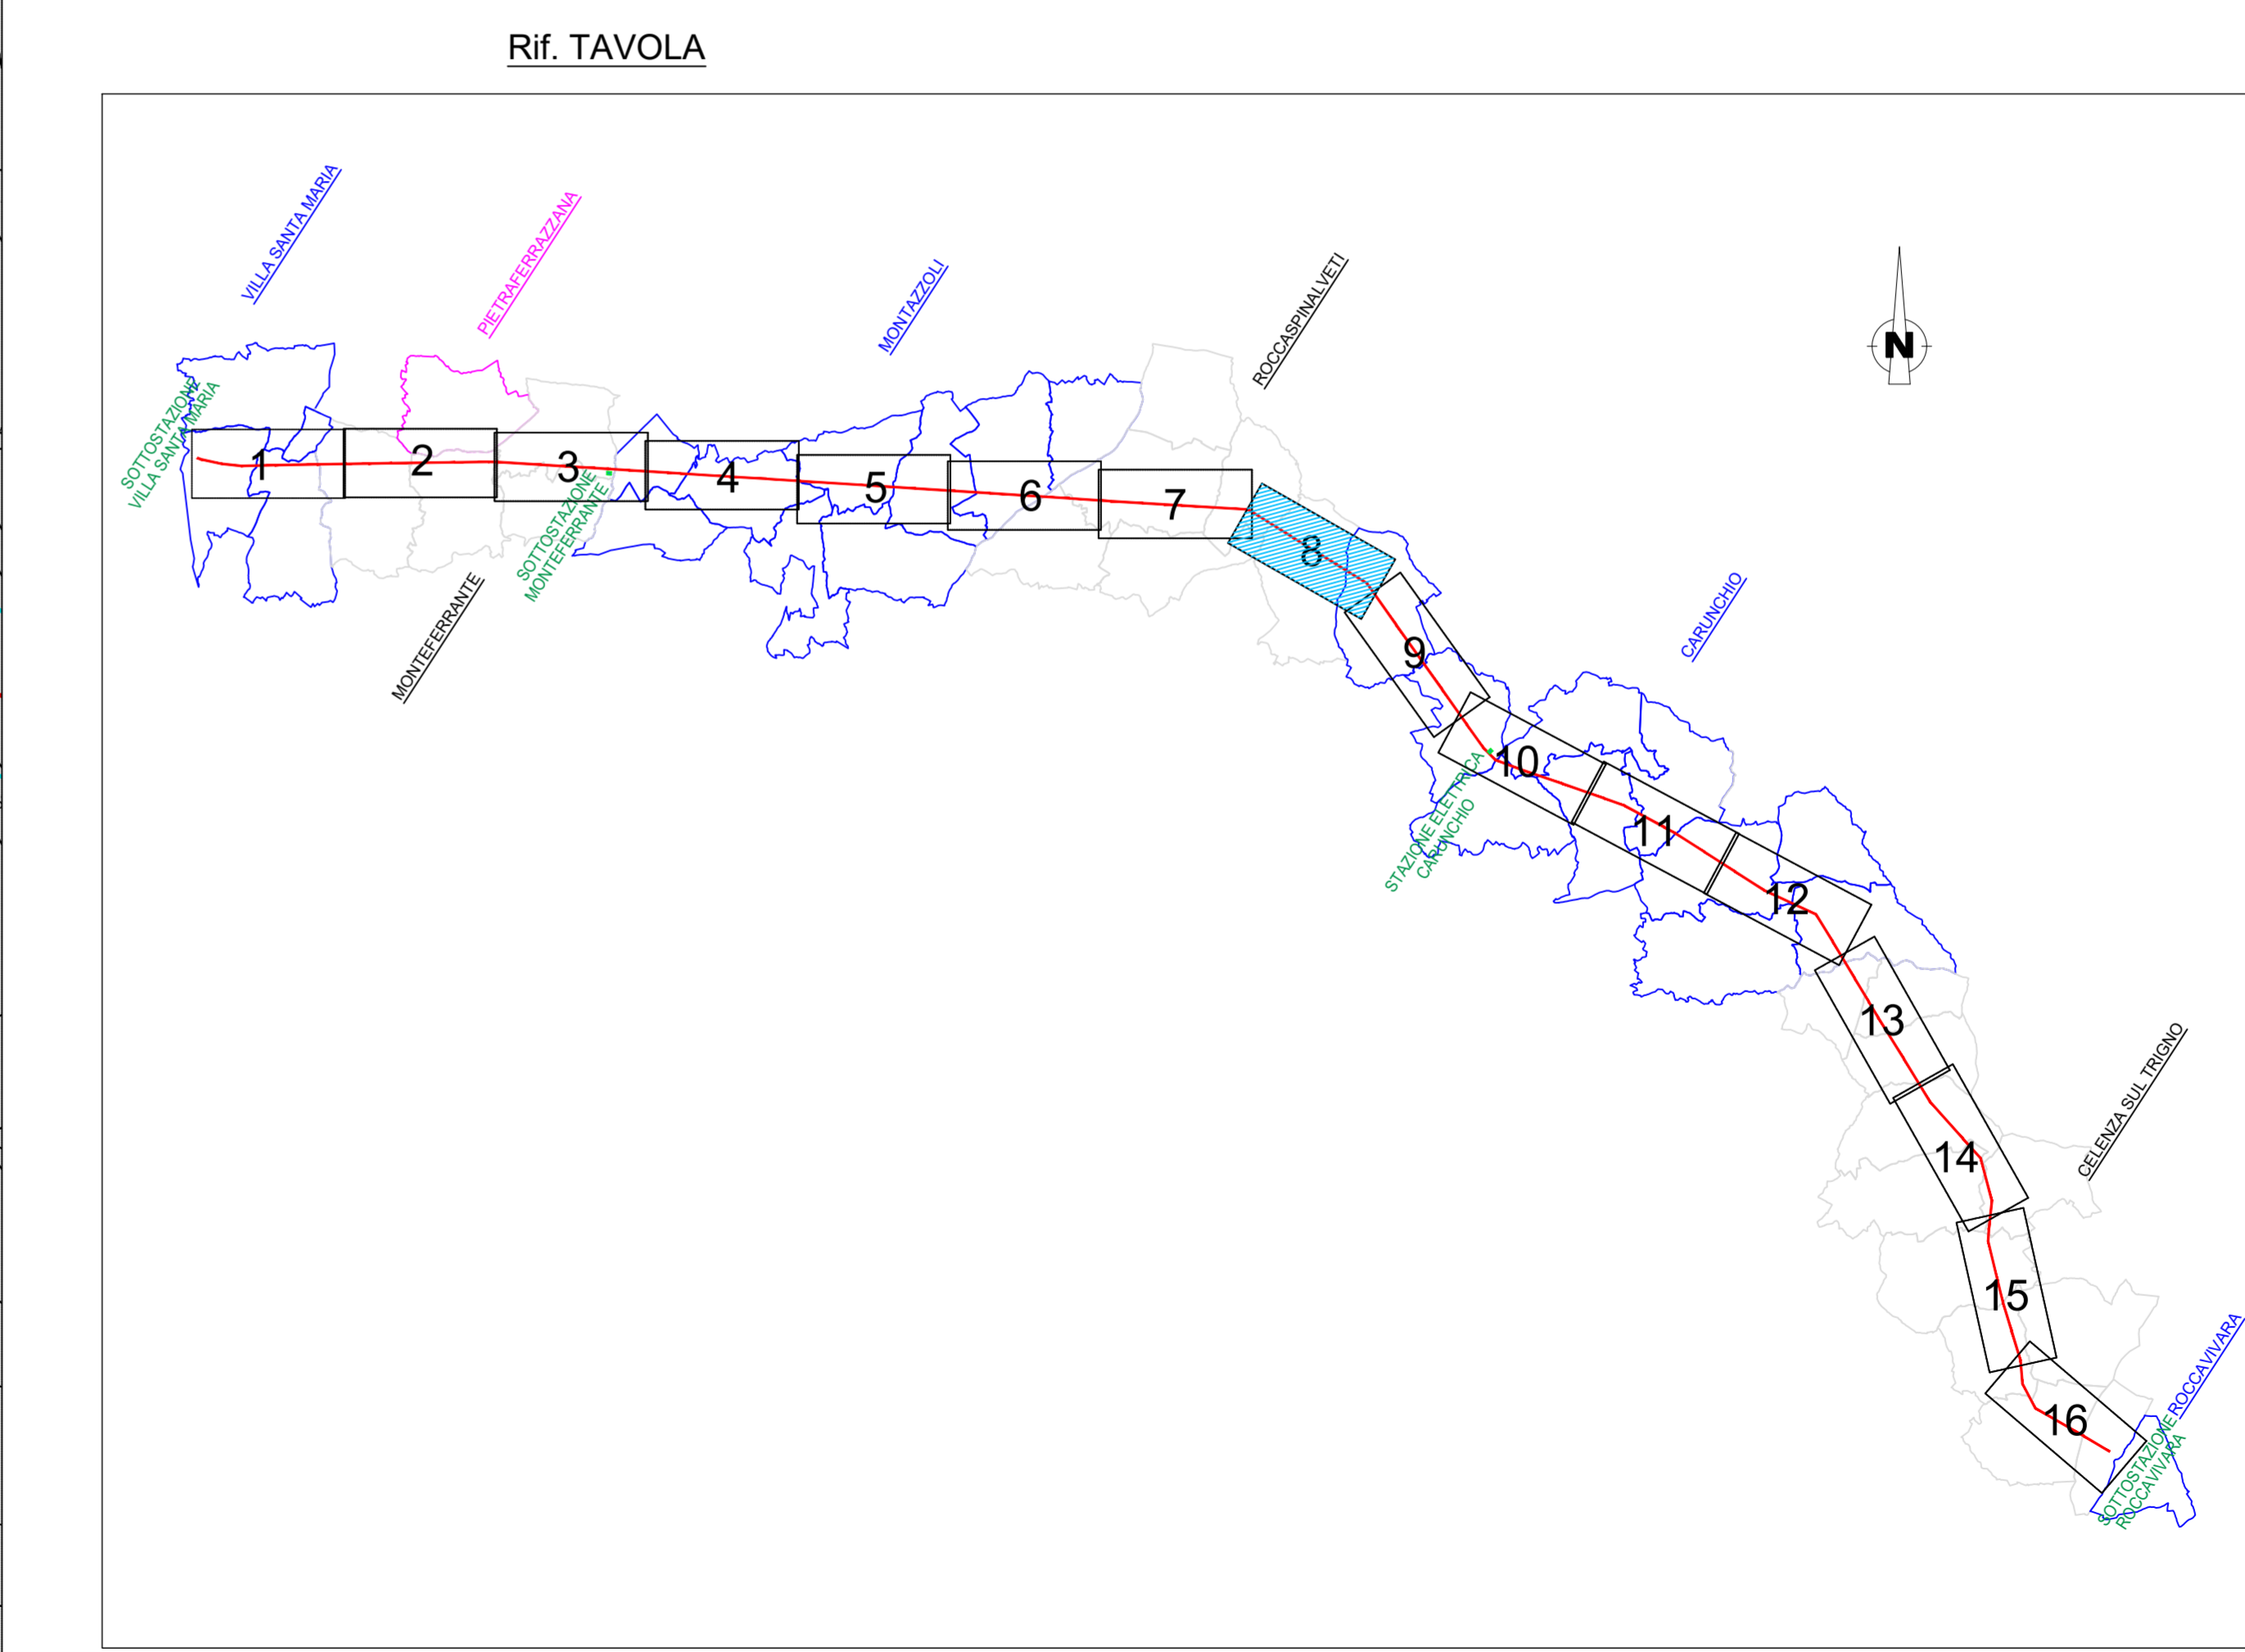


REGIONE ABRUZZO	
Comune di VILLA SANTA MARIA (Prov. di Chieti) Comune di CARUNCHIO (Prov. di Chieti)	Comune di MONTEFERRANTE (Prov. di Chieti) Comune di CELENZA SUL TRIGNO (Prov. di Chieti)
Comune di MONTAZZOLI (Prov. di Chieti) Comune di ROCCASPINALVETI (Prov. di Chieti)	Comune di ROCCAVIVARA (Prov. di Chieti)
COMMITTENTE: Edison Rinnovabili Spa Sede Legale: Foro Buonaparte, 31 - 20121 MILANO Tel. +39 02 6222 1 - PEC: rinnovabilis@pec.edison.it	
Oggetto: ADEGUAMENTO TECNICO ELETTRORODOTTO AEREO LINEA AT 150 KV "VILLA SANTA MARIA - ROCCAVIVARA" ESISTENTE AI SENSI DELL'ART.6 COMMA 9 D.LGS 152/2006	
V.P. - VERIFICA PRELIMINARE	
PLANIMETRIA CATASTALE con fascia DPA	
 LINEA AT 150 KV "VILLA SANTA MARIA - ROCCAVIVARA" ESISTENTE	Il Progettista
 STUDIO TECNICO DI INGEGNERIA C.A.B. - ANTONIO SCUTTI Via S. Maria Maddalena, 10 - 66021 Roccamare (Chieti)	SCALA DATA 02/07/2021
00 02/07/2021 V.P. - VERIFICA PRELIMINARE 04 16/04/2021 PROGETTO DEFINITIVO 00 26/11/2020 PROGETTO DEFINITIVO	TAVOLA 4 ELABORATO 8-16
Rev. Data Note QUESTO DOCUMENTO E' DI PROPRIETA' DELL'ING. ANTONIO SCUTTI CHE NE VIETA, A TERMINI DI LEGGE, LA RIPRODUZIONE SENZA ESPLICITA AUTORIZZAZIONE	Rif. Documento AS_G_D_E2L_21

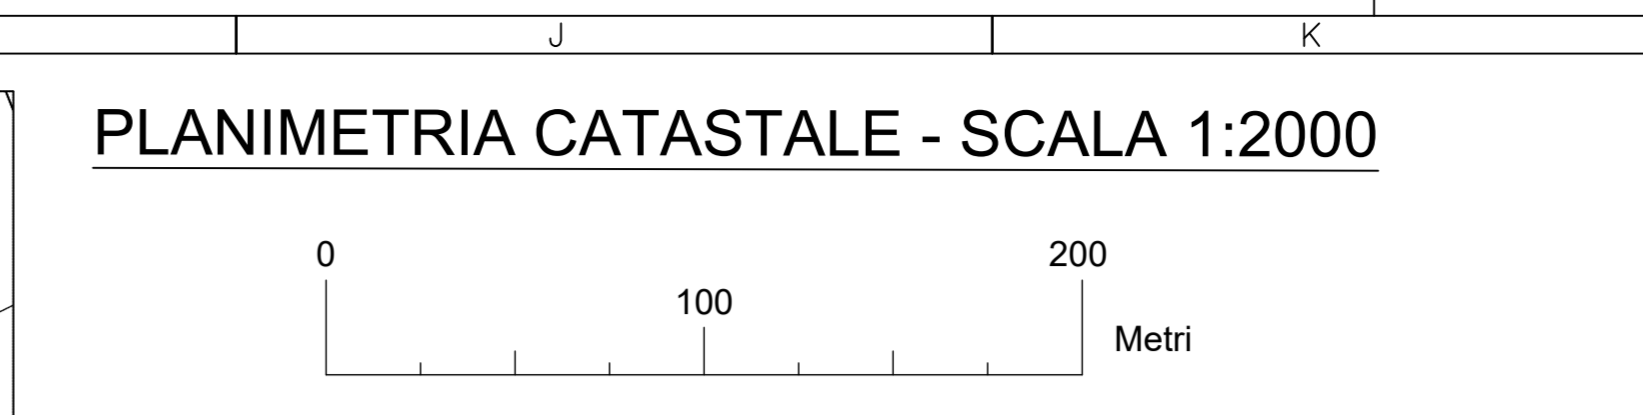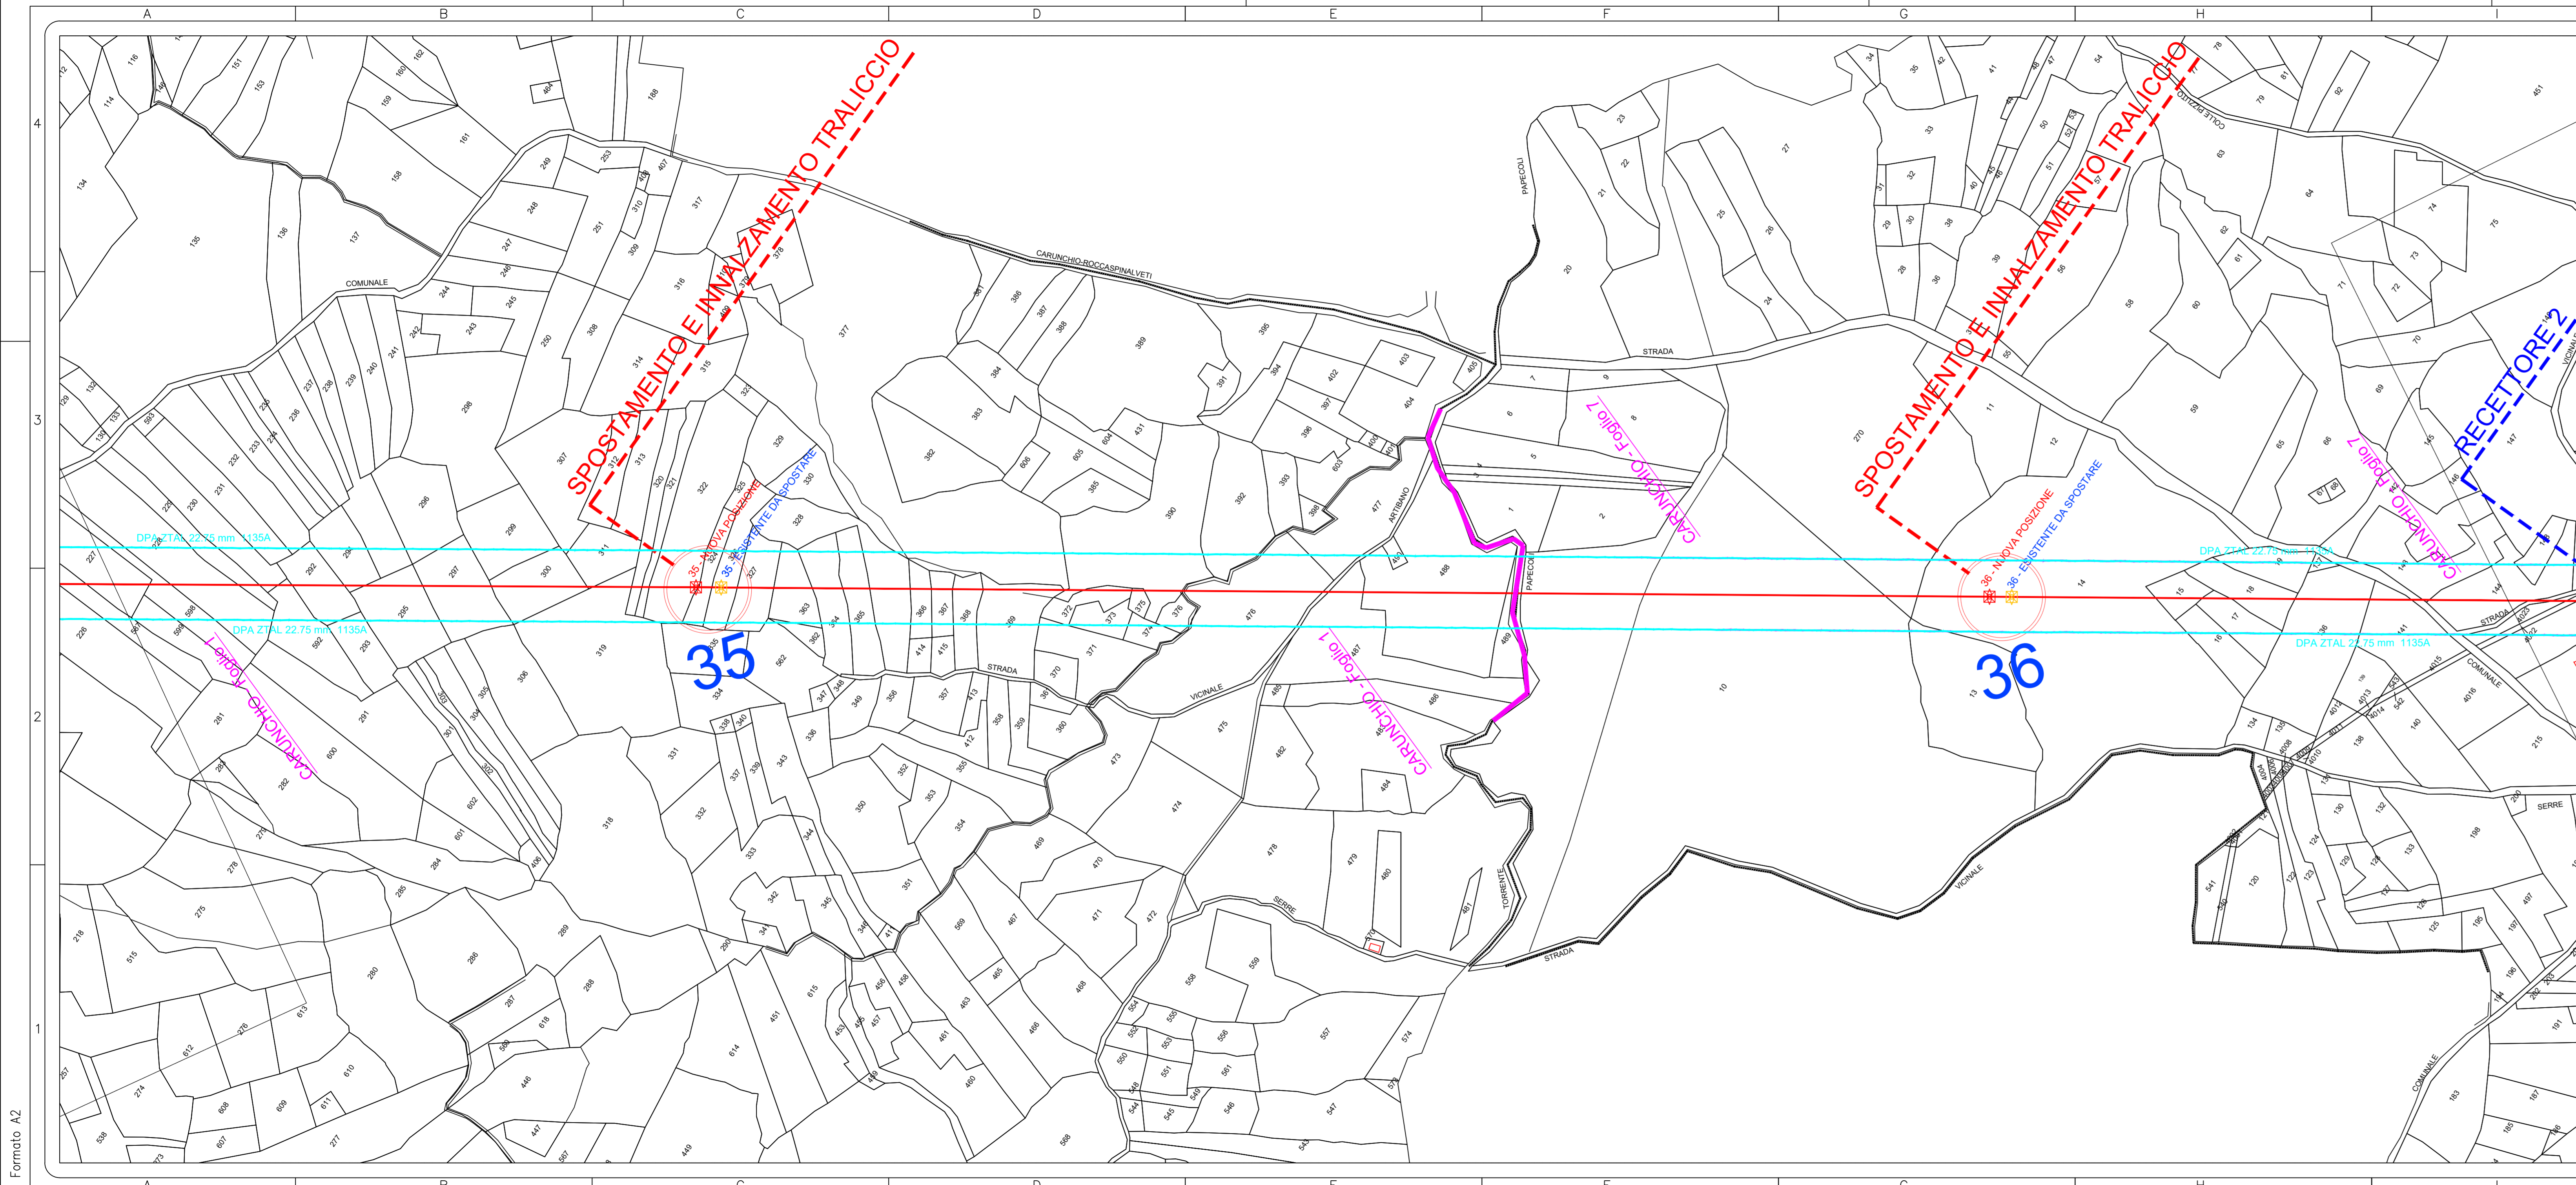


LEGENDA	
	DPA ZTAL 22.75 mm 1135A
	LINEA ELETTRICA AT DPA ZTAL 22.75 mm 1135A
	TRALICCIO E NUMERO
	LIMITI FOGLI E COMUNI

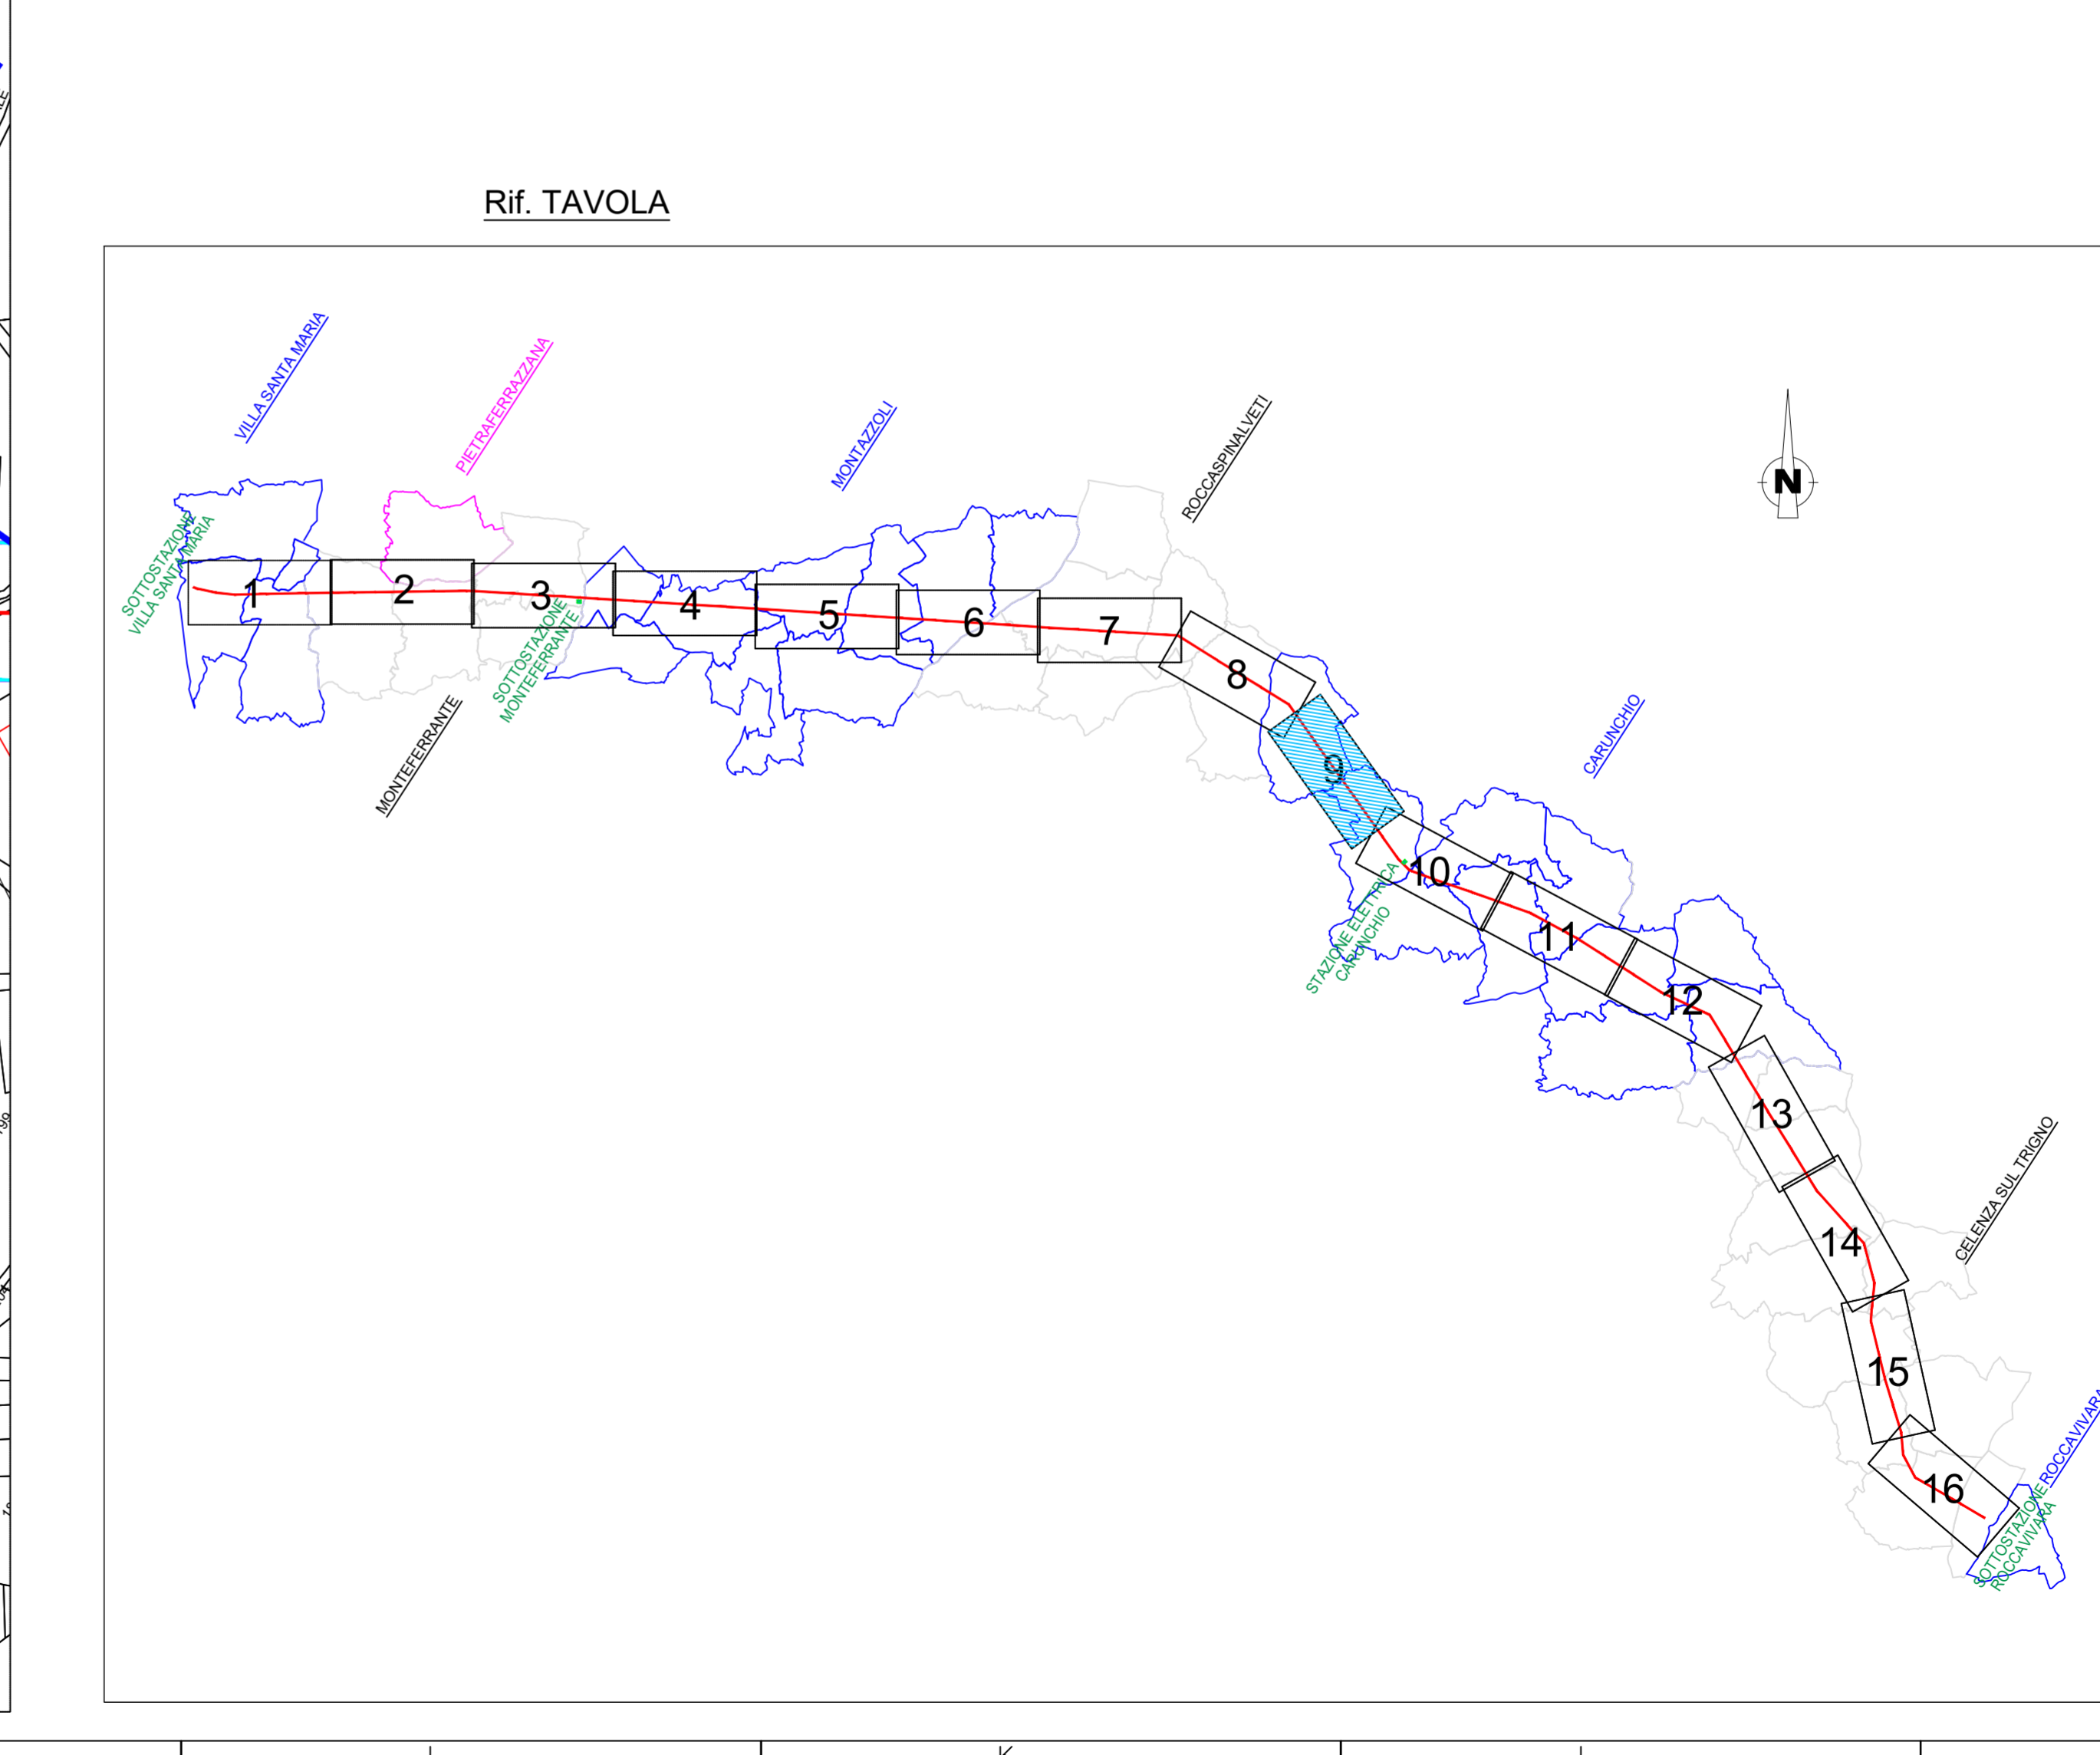


REGIONE ABRUZZO	
Comune di VILLA SANTA MARIA (Prov. di Chieti) Comune di MONTERRANTE (Prov. di Chieti) Comune di CARUNCHIO (Prov. di Chieti)	Comune di MONTAZZOLI (Prov. di Chieti) Comune di CELENZA SUL TRIGNO (Prov. di Chieti) Comune di ROCCAPINALVETI (Prov. di Chieti) Comune di ROCCAVIVARA (Prov. di Campobasso)
COMMITTENTE: Edison Rinnovabili Spa Sede Legale: Foro Buonaparte, 31 - 20121 MILANO Tel. +39 02 6222 1 - PEC: rinnovabili@pec.edison.it	
Oggetto: ADEGUAMENTO TECNICO ELETTRODOTTO AEREO LINEA AT 150 KV ESISTENTE "VILLA SANTA MARIA - ROCCAVIVARA" AI SENSI DELL'ART.6 COMMA 9 D.LGS 152/2006	
V.P. - VERIFICA PRELIMINARE	
PLANIMETRIA CATASTALE con fascia DPA	
 LINEA AT 150 KV "VILLA SANTA MARIA - ROCCAVIVARA" ESISTENTE	
Il Progettista ANTONIO SCUTTI INGEGNERE	
STUDIO TECNICO DI INGEGNERIA Scutti & Scutti Via... Tel. +39 0872 400000 Fax +39 0872 400000 www.scutti.it	SCALA DATA 02/07/2021
TAVOLA 4 ELABORATO 9-16	
00 02/07/2021 V.P. - VERIFICA PRELIMINARE 04 16/04/2021 PROGETTO DEFINITIVO 00 26/11/2020 PROGETTO DEFINITIVO	AS_G_D_E2L_21 Rif. Documento
QUESTO DOCUMENTO E' DI PROPRIETA' DELL'ING. ANTONIO SCUTTI CHE NE VIETA, A TERMINI DI LEGGE, LA RIPRODUZIONE SENZA ESPLICITA AUTORIZZAZIONE	

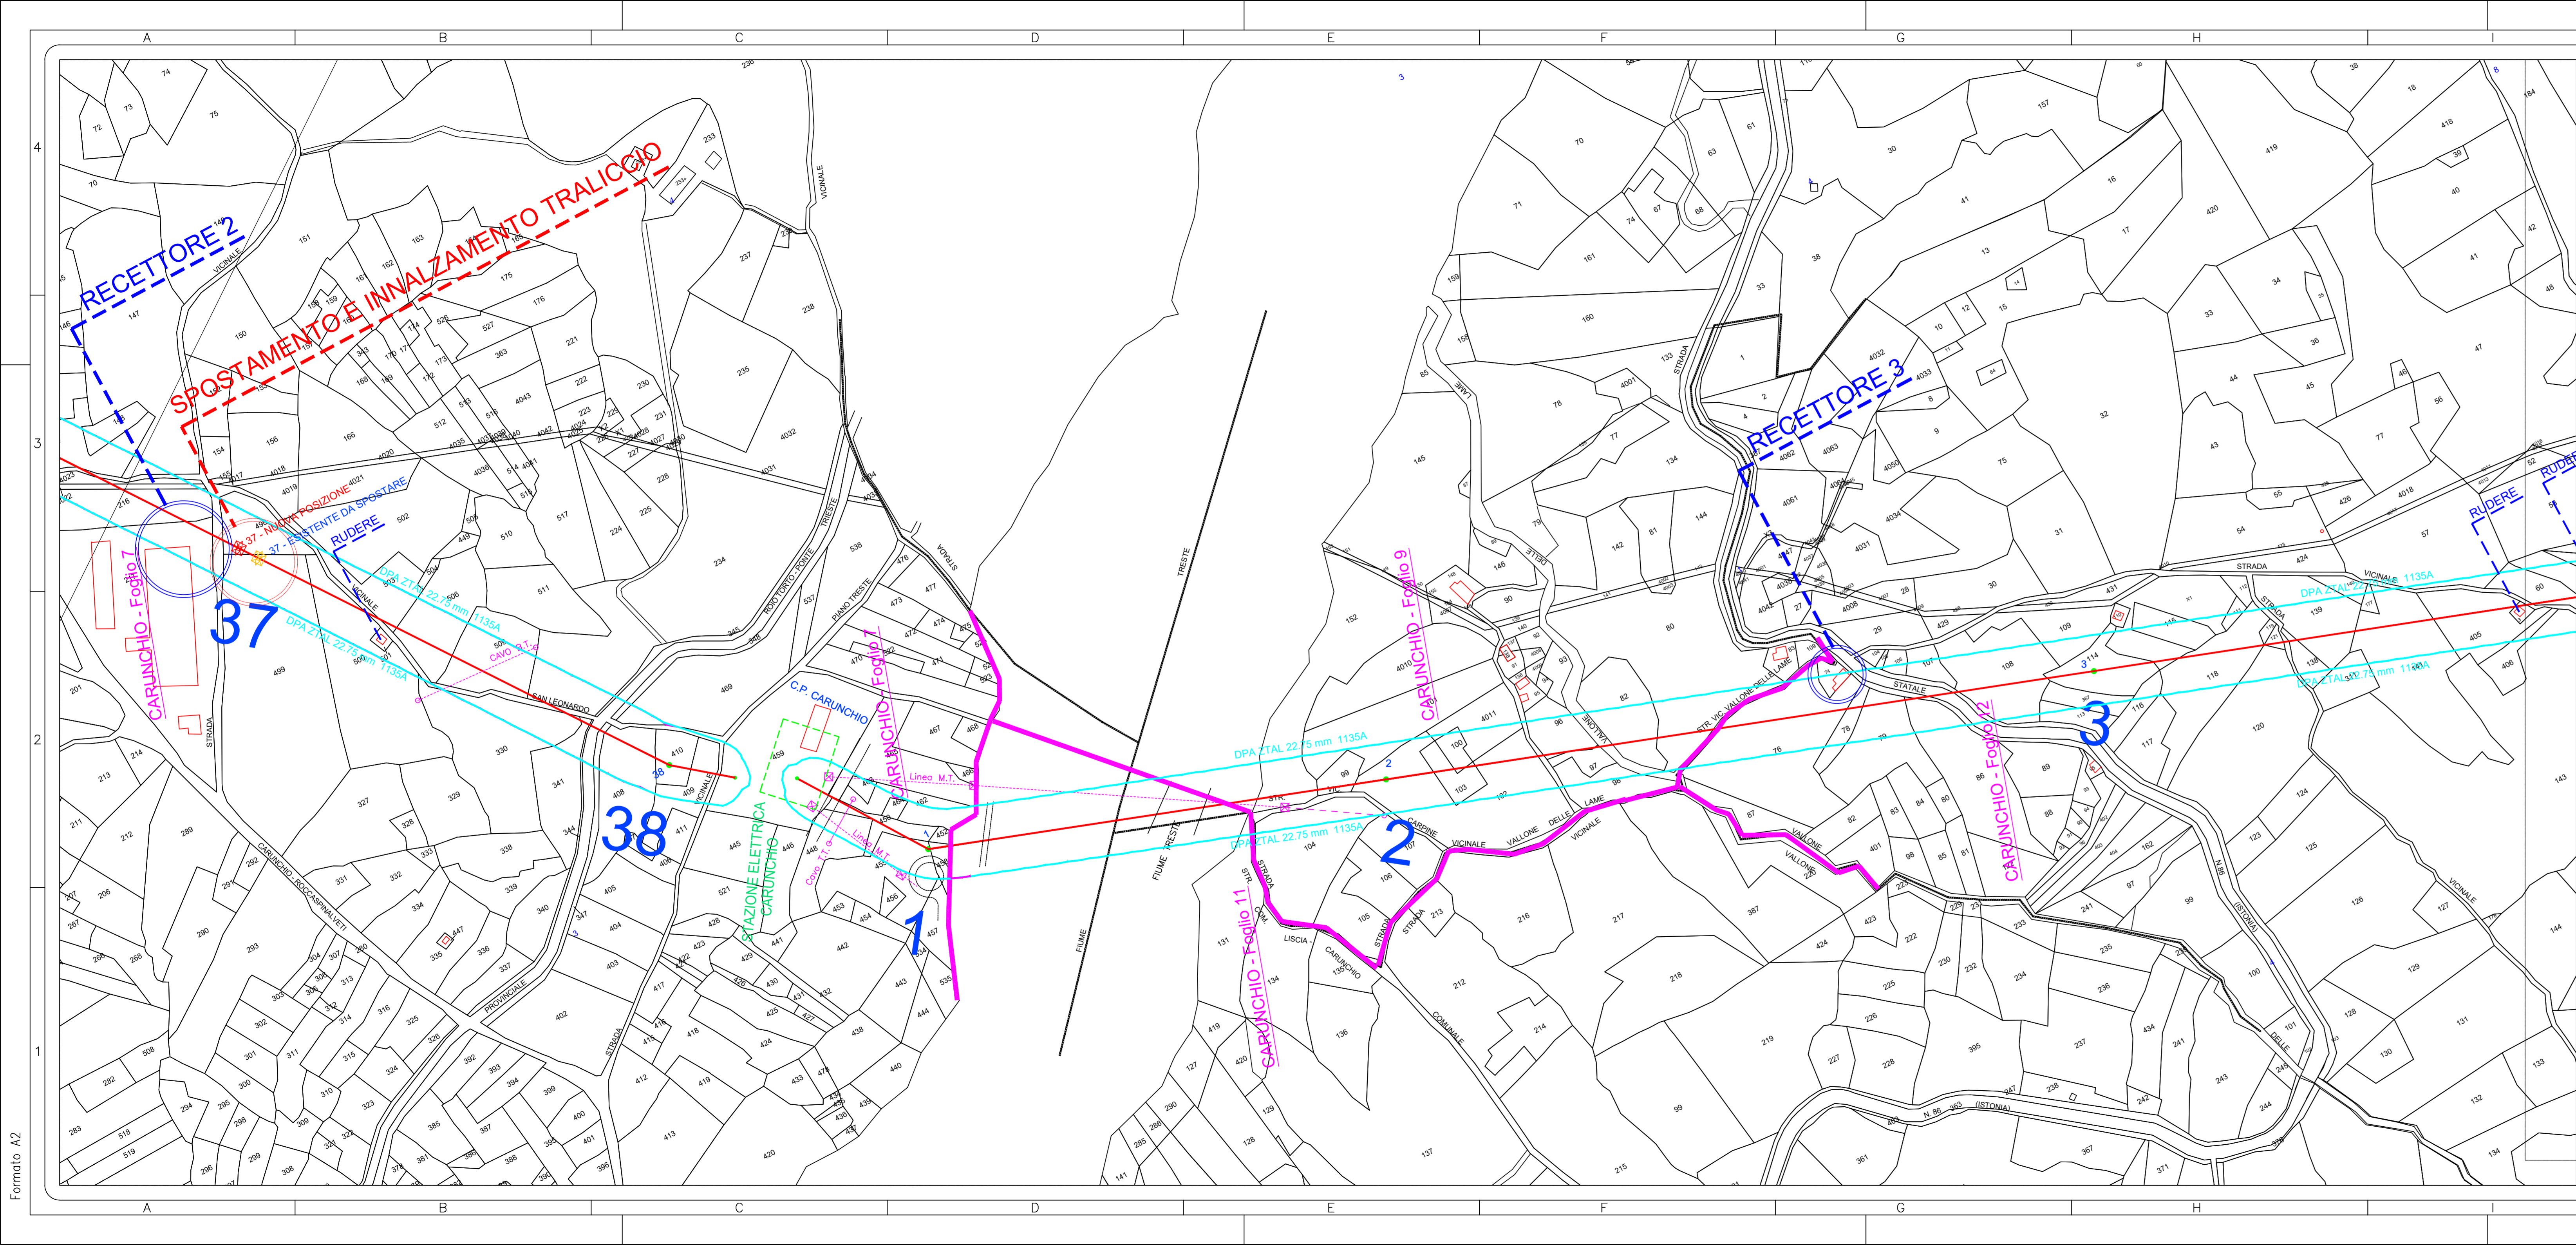

PLANIMETRIA CATASTALE - SCALA 1:2000

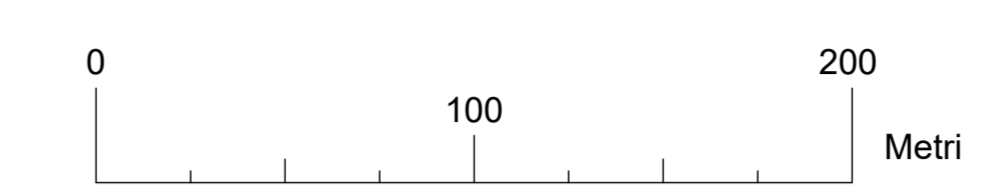


LEGENDA	
	DPA ZTAL 22.75 mm 1135A
	LINEA ELETTRICA AT
	DPA ZTAL 22.75 mm 1135A
	TRALICCIO E NUMERO
	LIMITI FOGLI E COMUNI

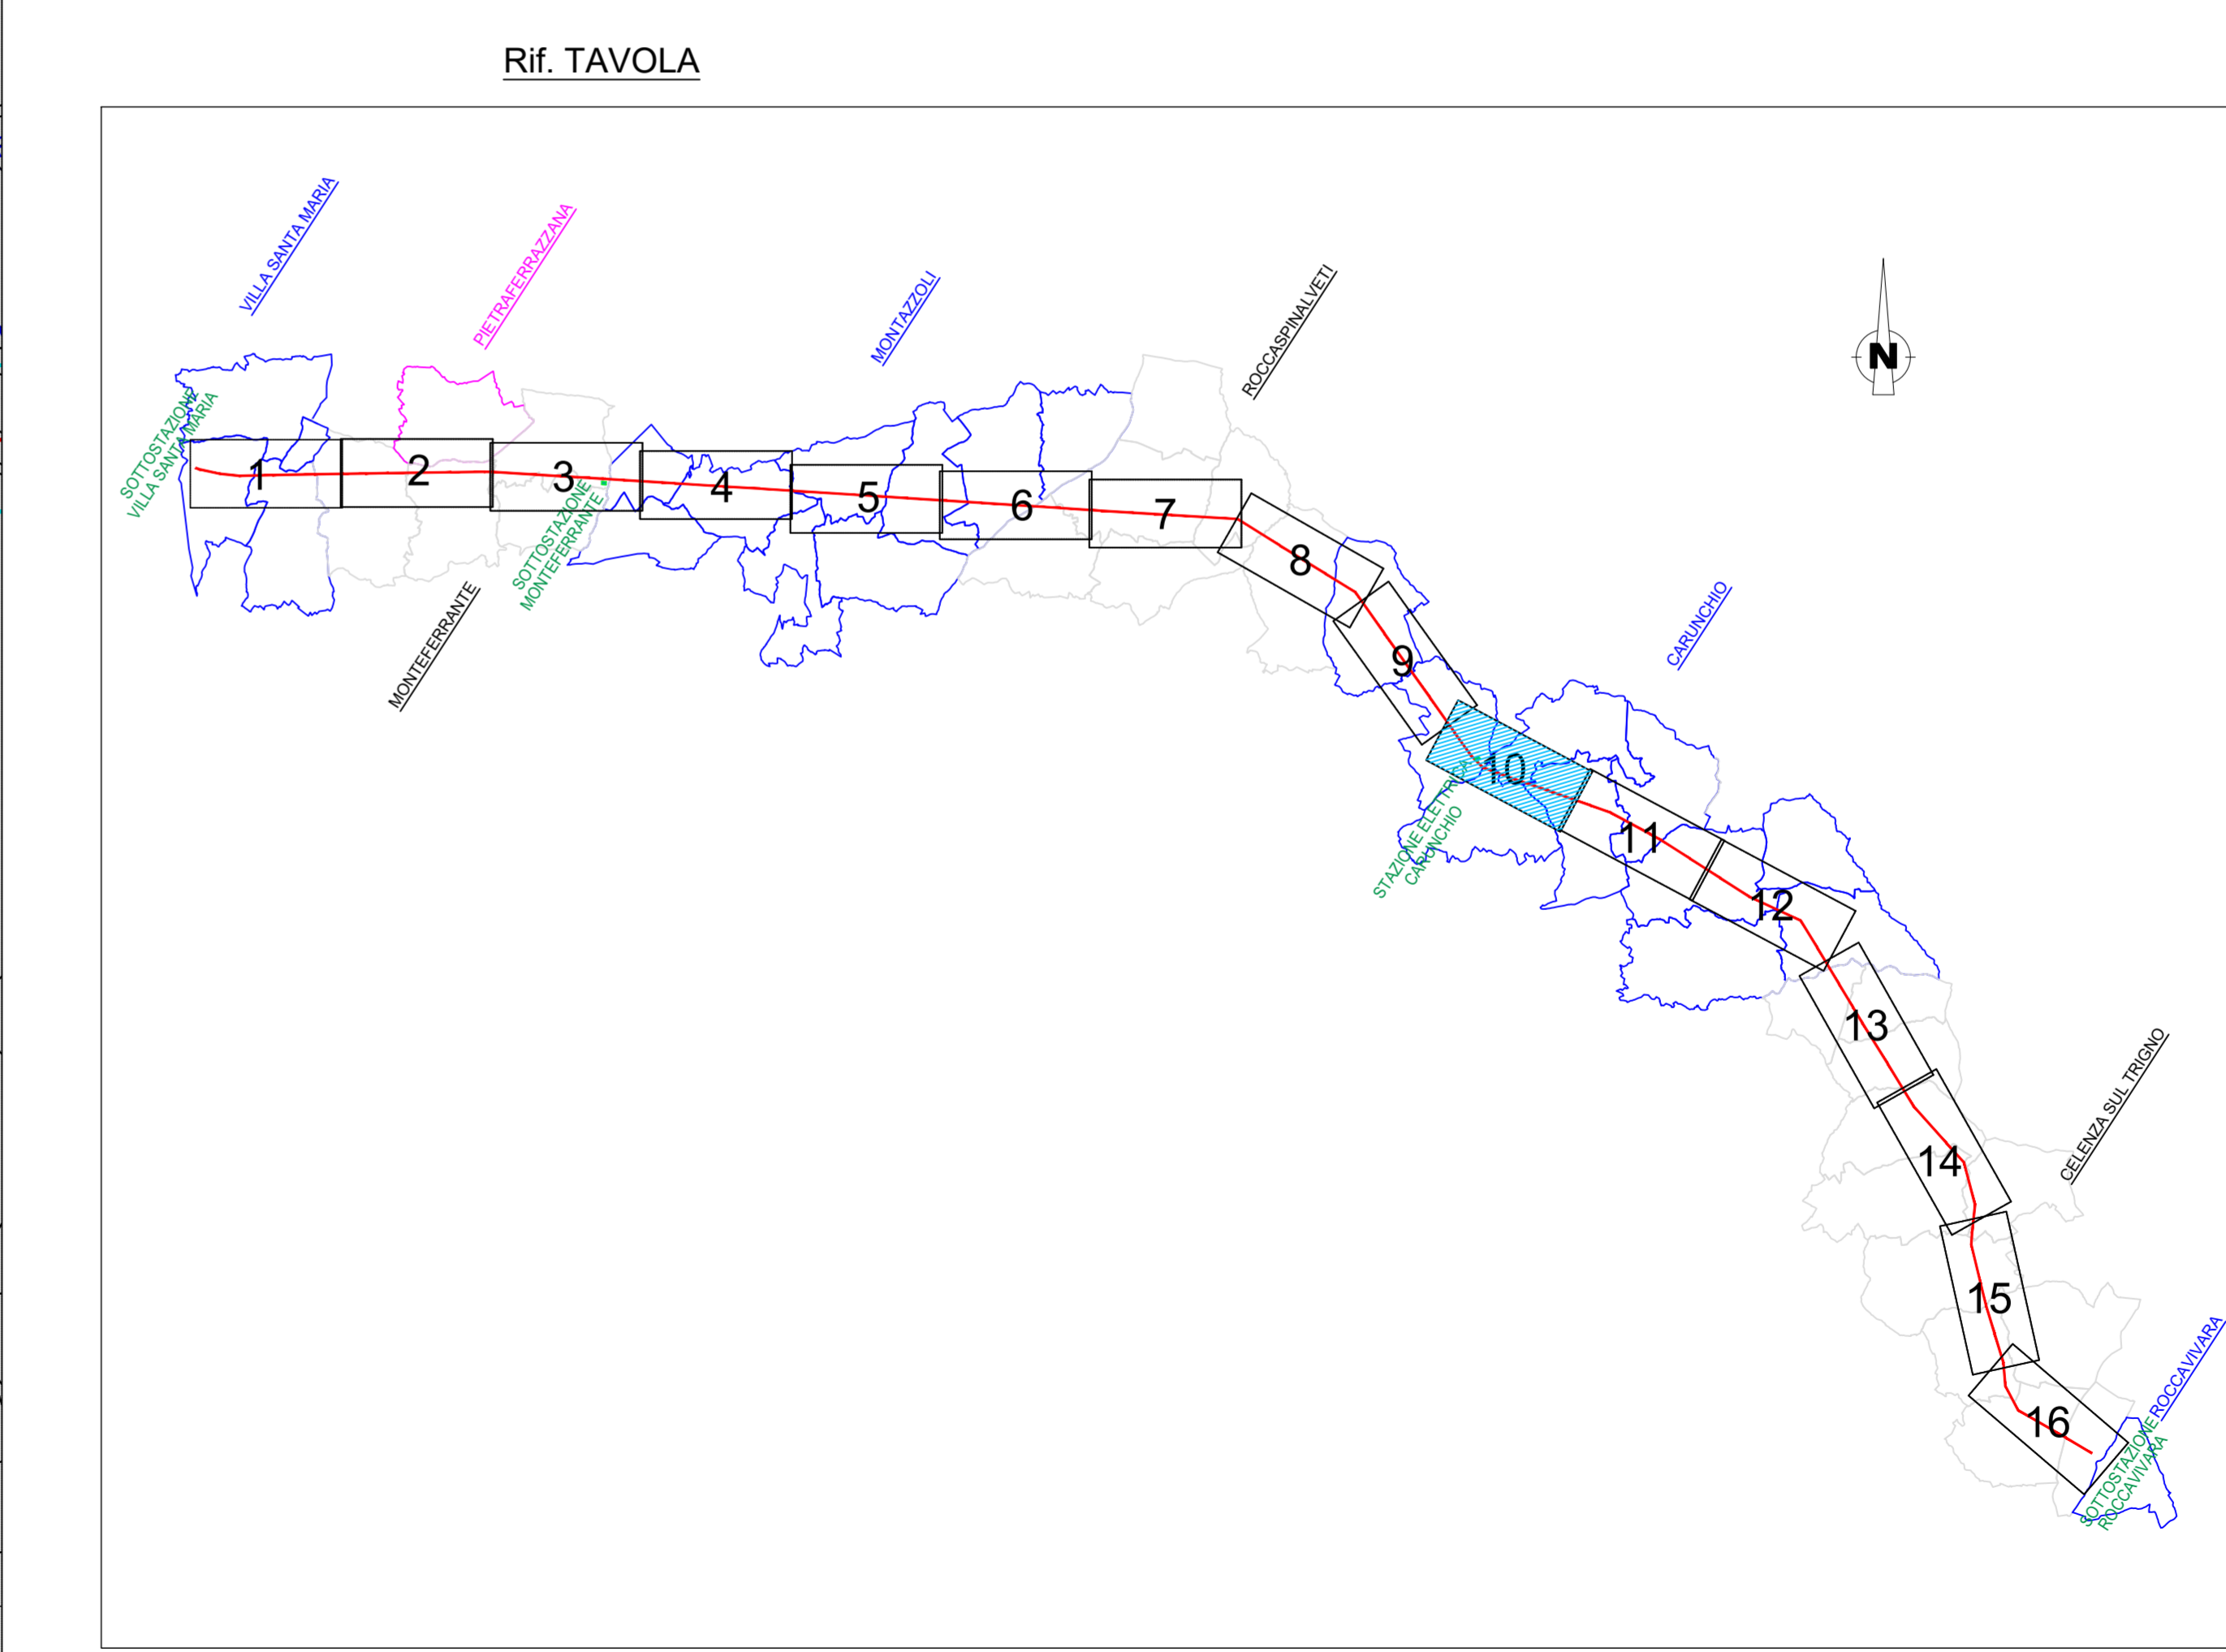


REGIONE ABRUZZO	
Comune di VILLA SANTA MARIA (Prov. di Chieti) Comune di CARUNCHIO (Prov. di Chieti)	Comune di MONTEFERRANTE (Prov. di Chieti) Comune di CELENZA SUL TRIGNO (Prov. di Chieti)
Comune di MONTAZZOLI (Prov. di Chieti) Comune di ROCCASPINALVETI (Prov. di Chieti)	Comune di ROCCAVIVARA (Prov. di Chieti)
COMMITTENTE: Edison Rinnovabili Spa Sede Legale: Foro Buonaparte, 31 - 20121 MILANO Tel. +39 02 6222 1 - PEC: mrovahit@pec.edison.it	
Oggetto: ADEGUAMENTO TECNICO ELETTRORODOTTO AEREO LINEA AT 150 kV ESISTENTE "VILLA SANTA MARIA - ROCCAVIVARA" AI SENSI DELL'ART.6 COMMA 9 D.LGS 152/2006	
V.P. - VERIFICA PRELIMINARE	
PLANIMETRIA CATASTALE con fascia DPA	
 LINEA AT 150 kV "VILLA SANTA MARIA - ROCCAVIVARA" ESISTENTE	
Il Progettista ANTONIO SCUTTI	
STUDIO TECNICO DI INGEGNERIA S.p.A. - ANTONIO SCUTTI Via... 10100 - 66010 - PELLEGRINO (CH)	SCALA DATA 02/07/2021
00 02/07/2021 V.P. - VERIFICA PRELIMINARE 04 16/04/2021 PROGETTO DEFINITIVO 00 26/11/2020 PROGETTO DEFINITIVO	TAVOLA 4 ELABORATO 10-16
Rev. Data Note 00 02/07/2021 V.P. - VERIFICA PRELIMINARE 04 16/04/2021 PROGETTO DEFINITIVO 00 26/11/2020 PROGETTO DEFINITIVO	Rif. Documento AS_G_D_E21_21


Formato A2

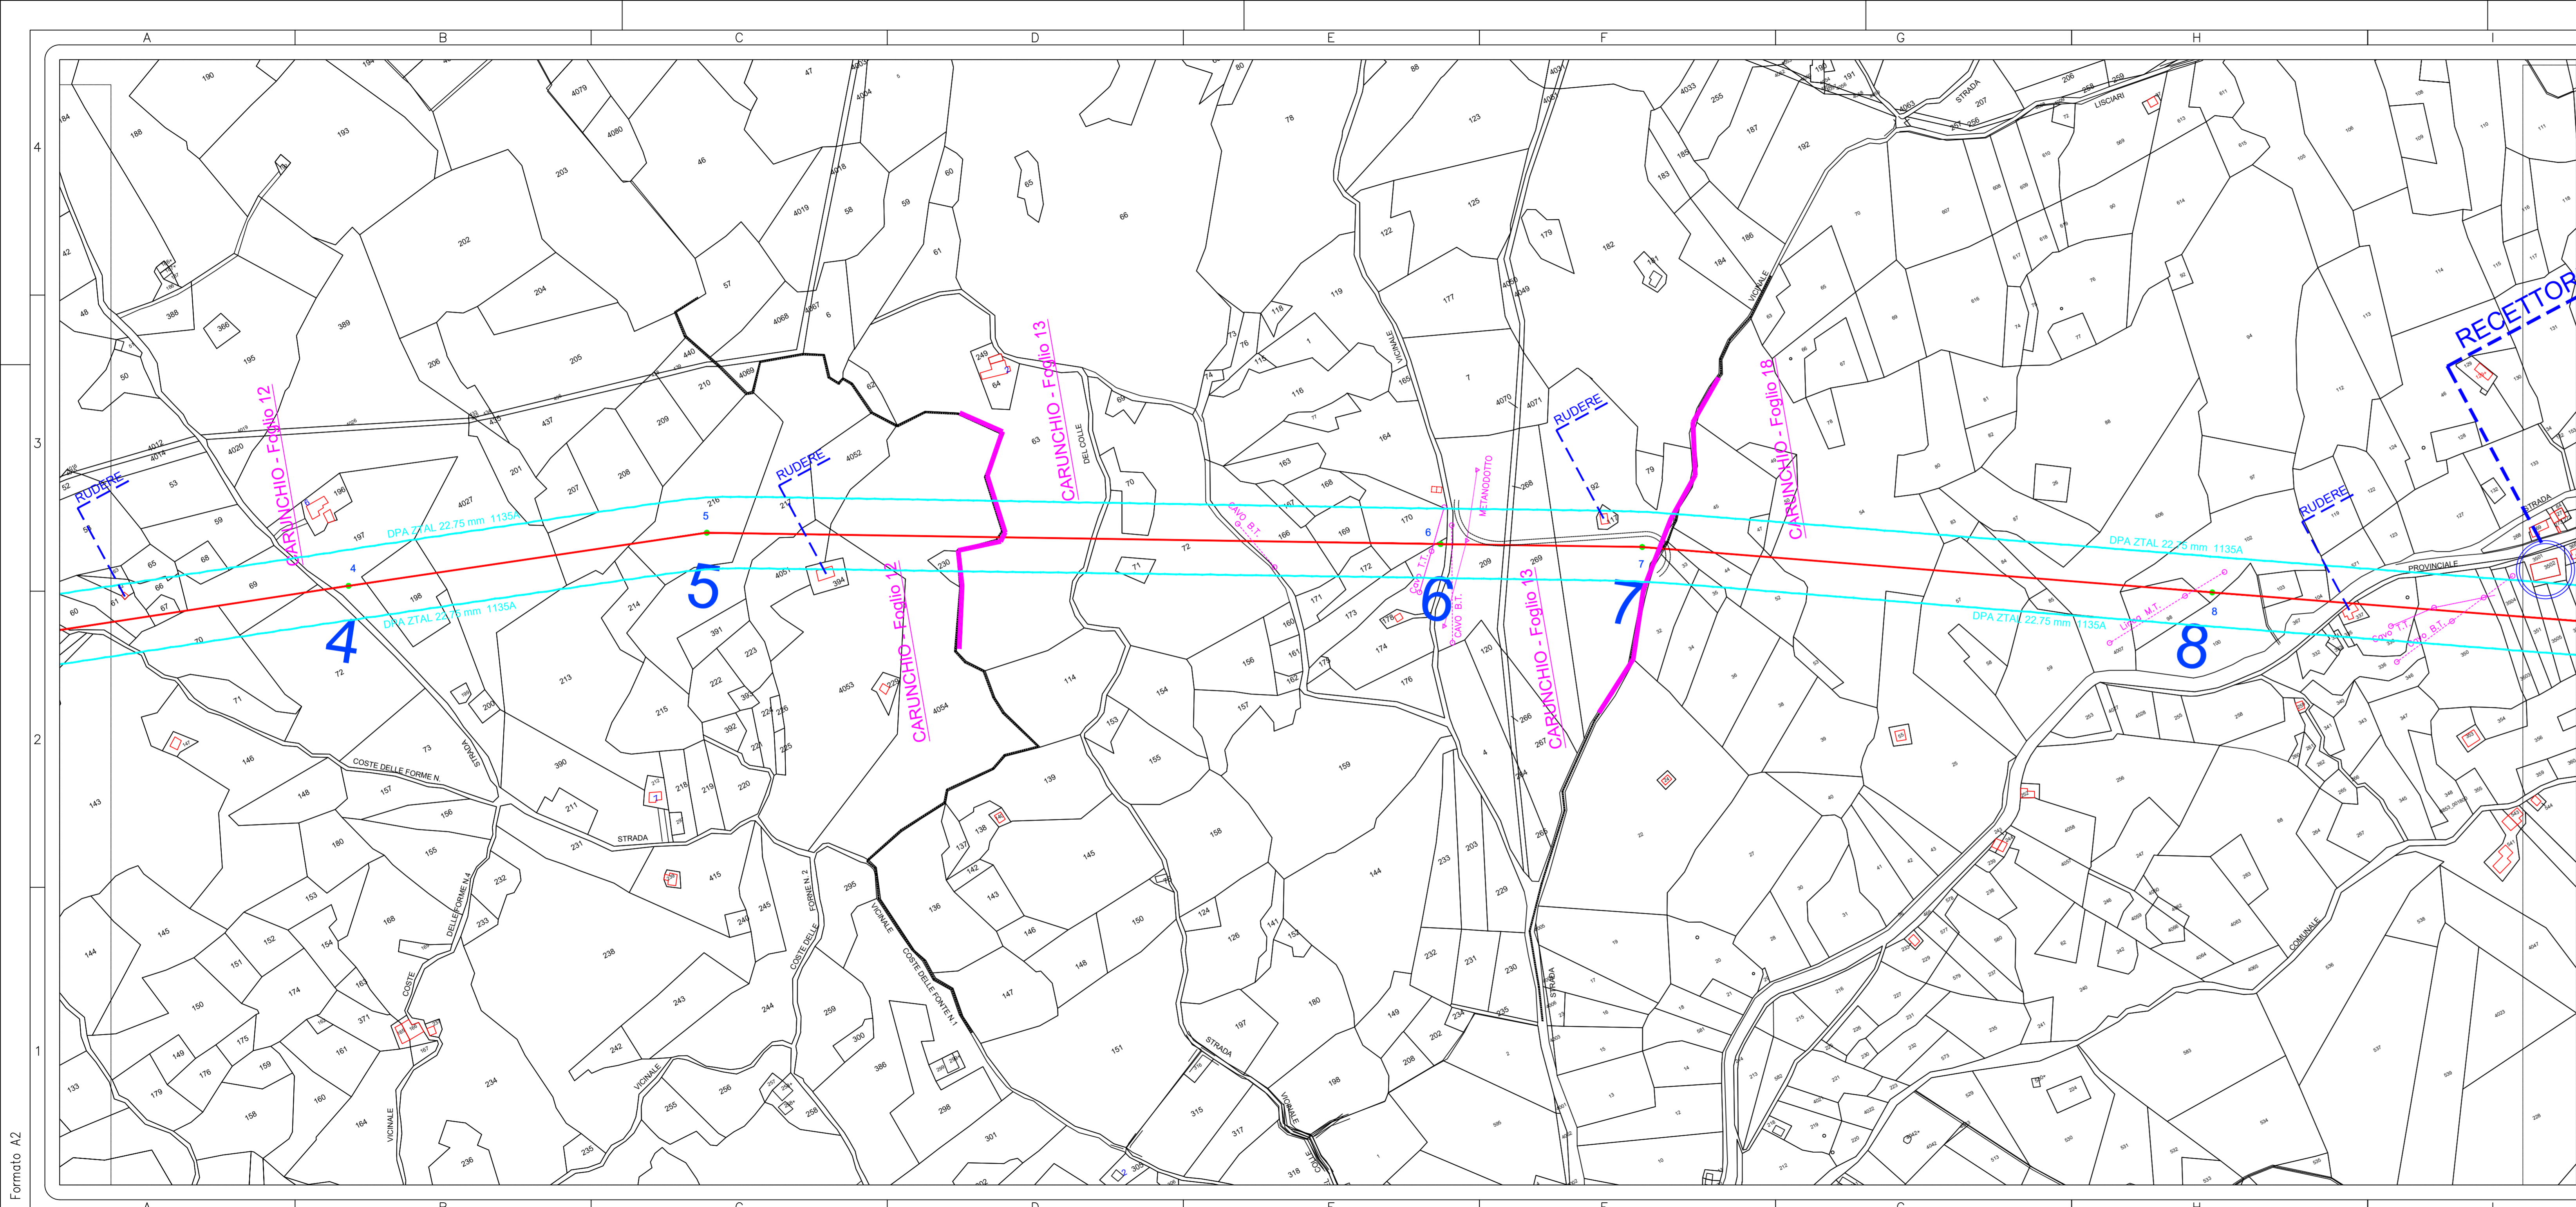


PLANIMETRIA CATASTALE - SCALA 1:2000

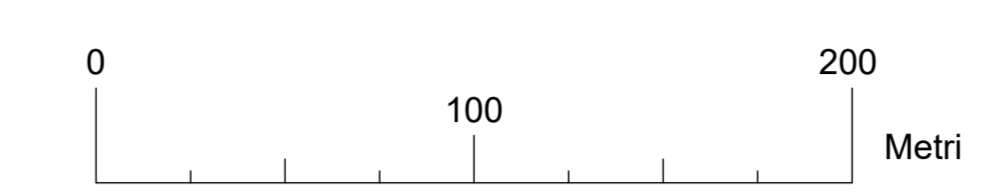


LEGENDA	
	DPA ZTAL 22.75 mm 1135A
	LINEA ELETTRICA AT
	DPA ZTAL 22.75 mm 1135A
	TRALICCIO E NUMERO
	LIMITI FOGLI E COMUNI

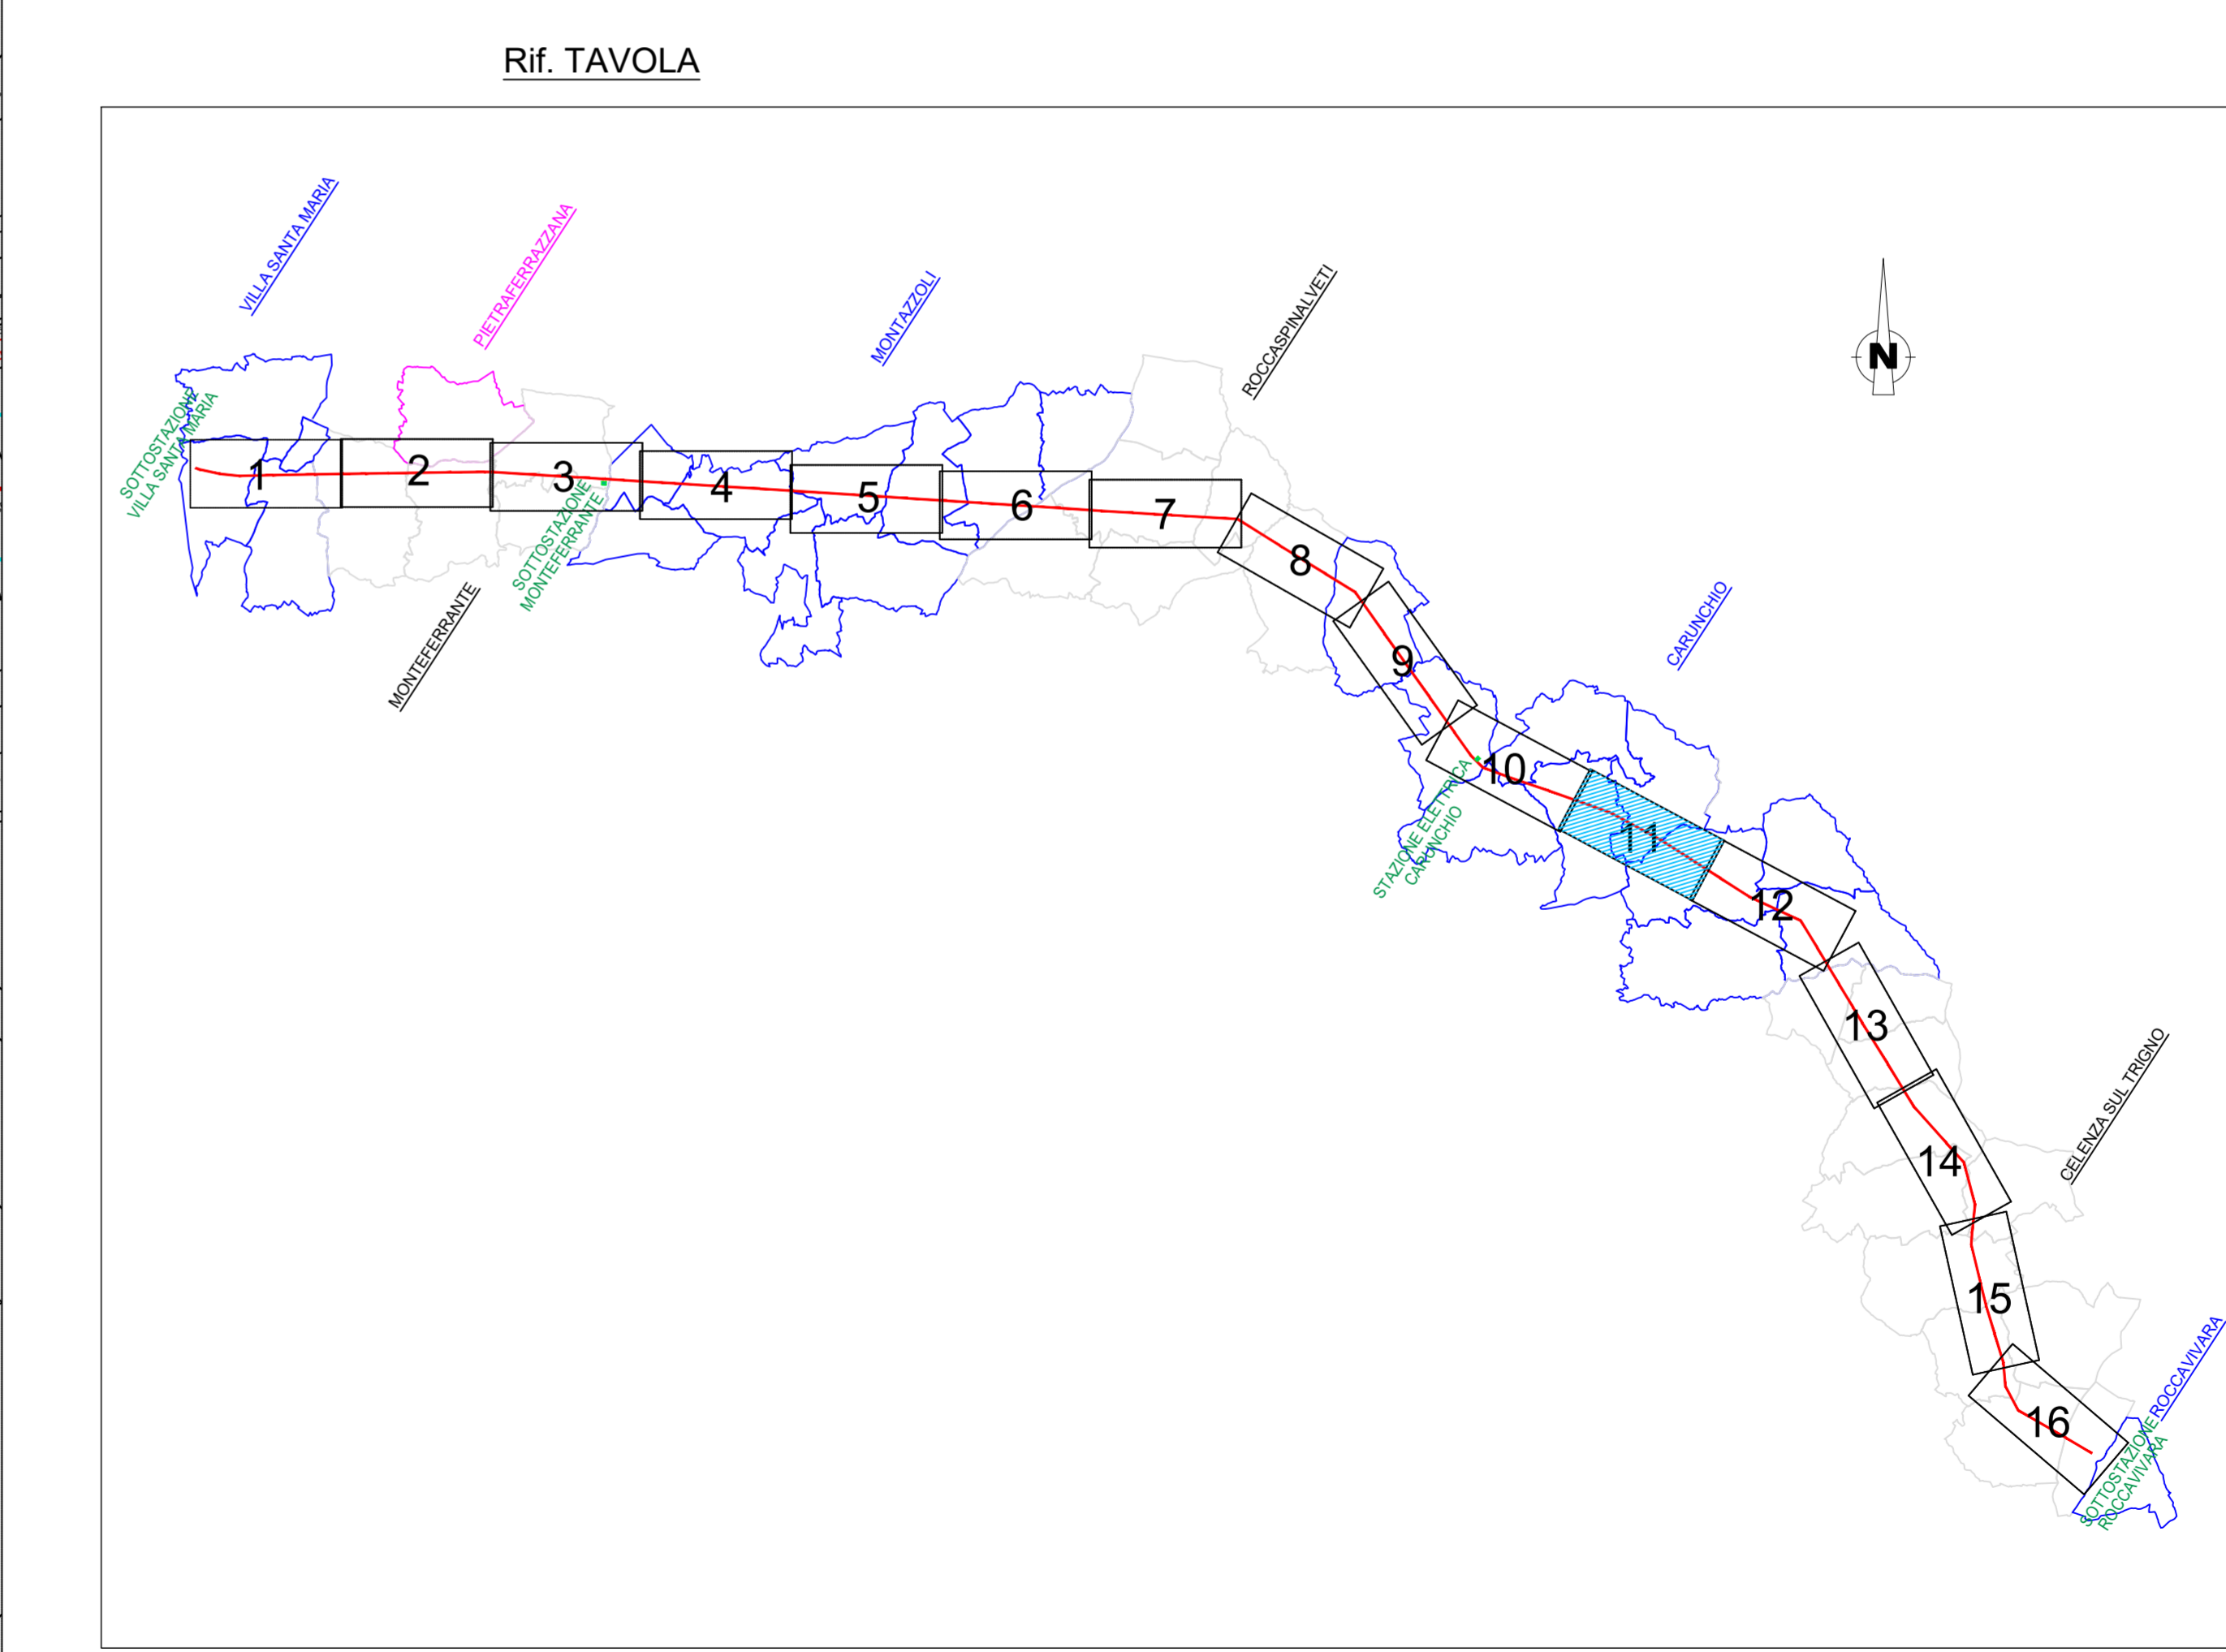


REGIONE ABRUZZO			
Comune di VILLA SANTA MARIA (Prov. di Chieti)	Comune di MONTERRANTE (Prov. di Chieti)	Comune di MONTAZZOLI (Prov. di Chieti)	Comune di ROCCASPINALVETI (Prov. di Chieti)
Comune di CARUNCHIO (Prov. di Chieti)	Comune di CELENZA SUL TRIGNO (Prov. di Chieti)	Comune di ROCCAVIVARA (Prov. di Chieti)	
COMMITTENTE: Edison Rinnovabili Spa Sede Legale: Foro Buonaparte, 31 - 20121 MILANO Tel. +39 02 6222 1 - PEC: rinnovabili@pec.edison.it			
Oggetto: ADEGUAMENTO TECNICO ELETTRODOTTO AEREO LINEA AT 150 KV ESISTENTE "VILLA SANTA MARIA - ROCCAVIVARA" AI SENSI DELL'ART.6 COMMA 9 D.LGS 152/2006			
V.P. - VERIFICA PRELIMINARE			
PLANIMETRIA CATASTALE con fascia DPA			
Terna LINEA AT 150 KV "VILLA SANTA MARIA - ROCCAVIVARA" ESISTENTE		Il Progettista (Ing. Antonio Scutti) 	
STUDIO TECNICO DI INGEGNERIA S.p.A. Ing. Antonio Scutti Via... Tel. +39 02 6222 1 - PEC: rinnovabili@pec.edison.it		SCALA DATA 02/07/2021	TAVOLA 4 ELABORATO 11-16
00 02/07/2021 V.P. - VERIFICA PRELIMINARE 04 16/04/2021 PROGETTO DEFINITIVO 00 26/11/2020 PROGETTO DEFINITIVO		AS...G...D...E2L...21 Rif. Documento	
QUESTO DOCUMENTO E' DI PROPRIETA' DELL'ING. ANTONIO SCUTTI CHE NE VIETA, A TERMINI DI LEGGE, LA RIPRODUZIONE SENZA ESPLICITA AUTORIZZAZIONE			

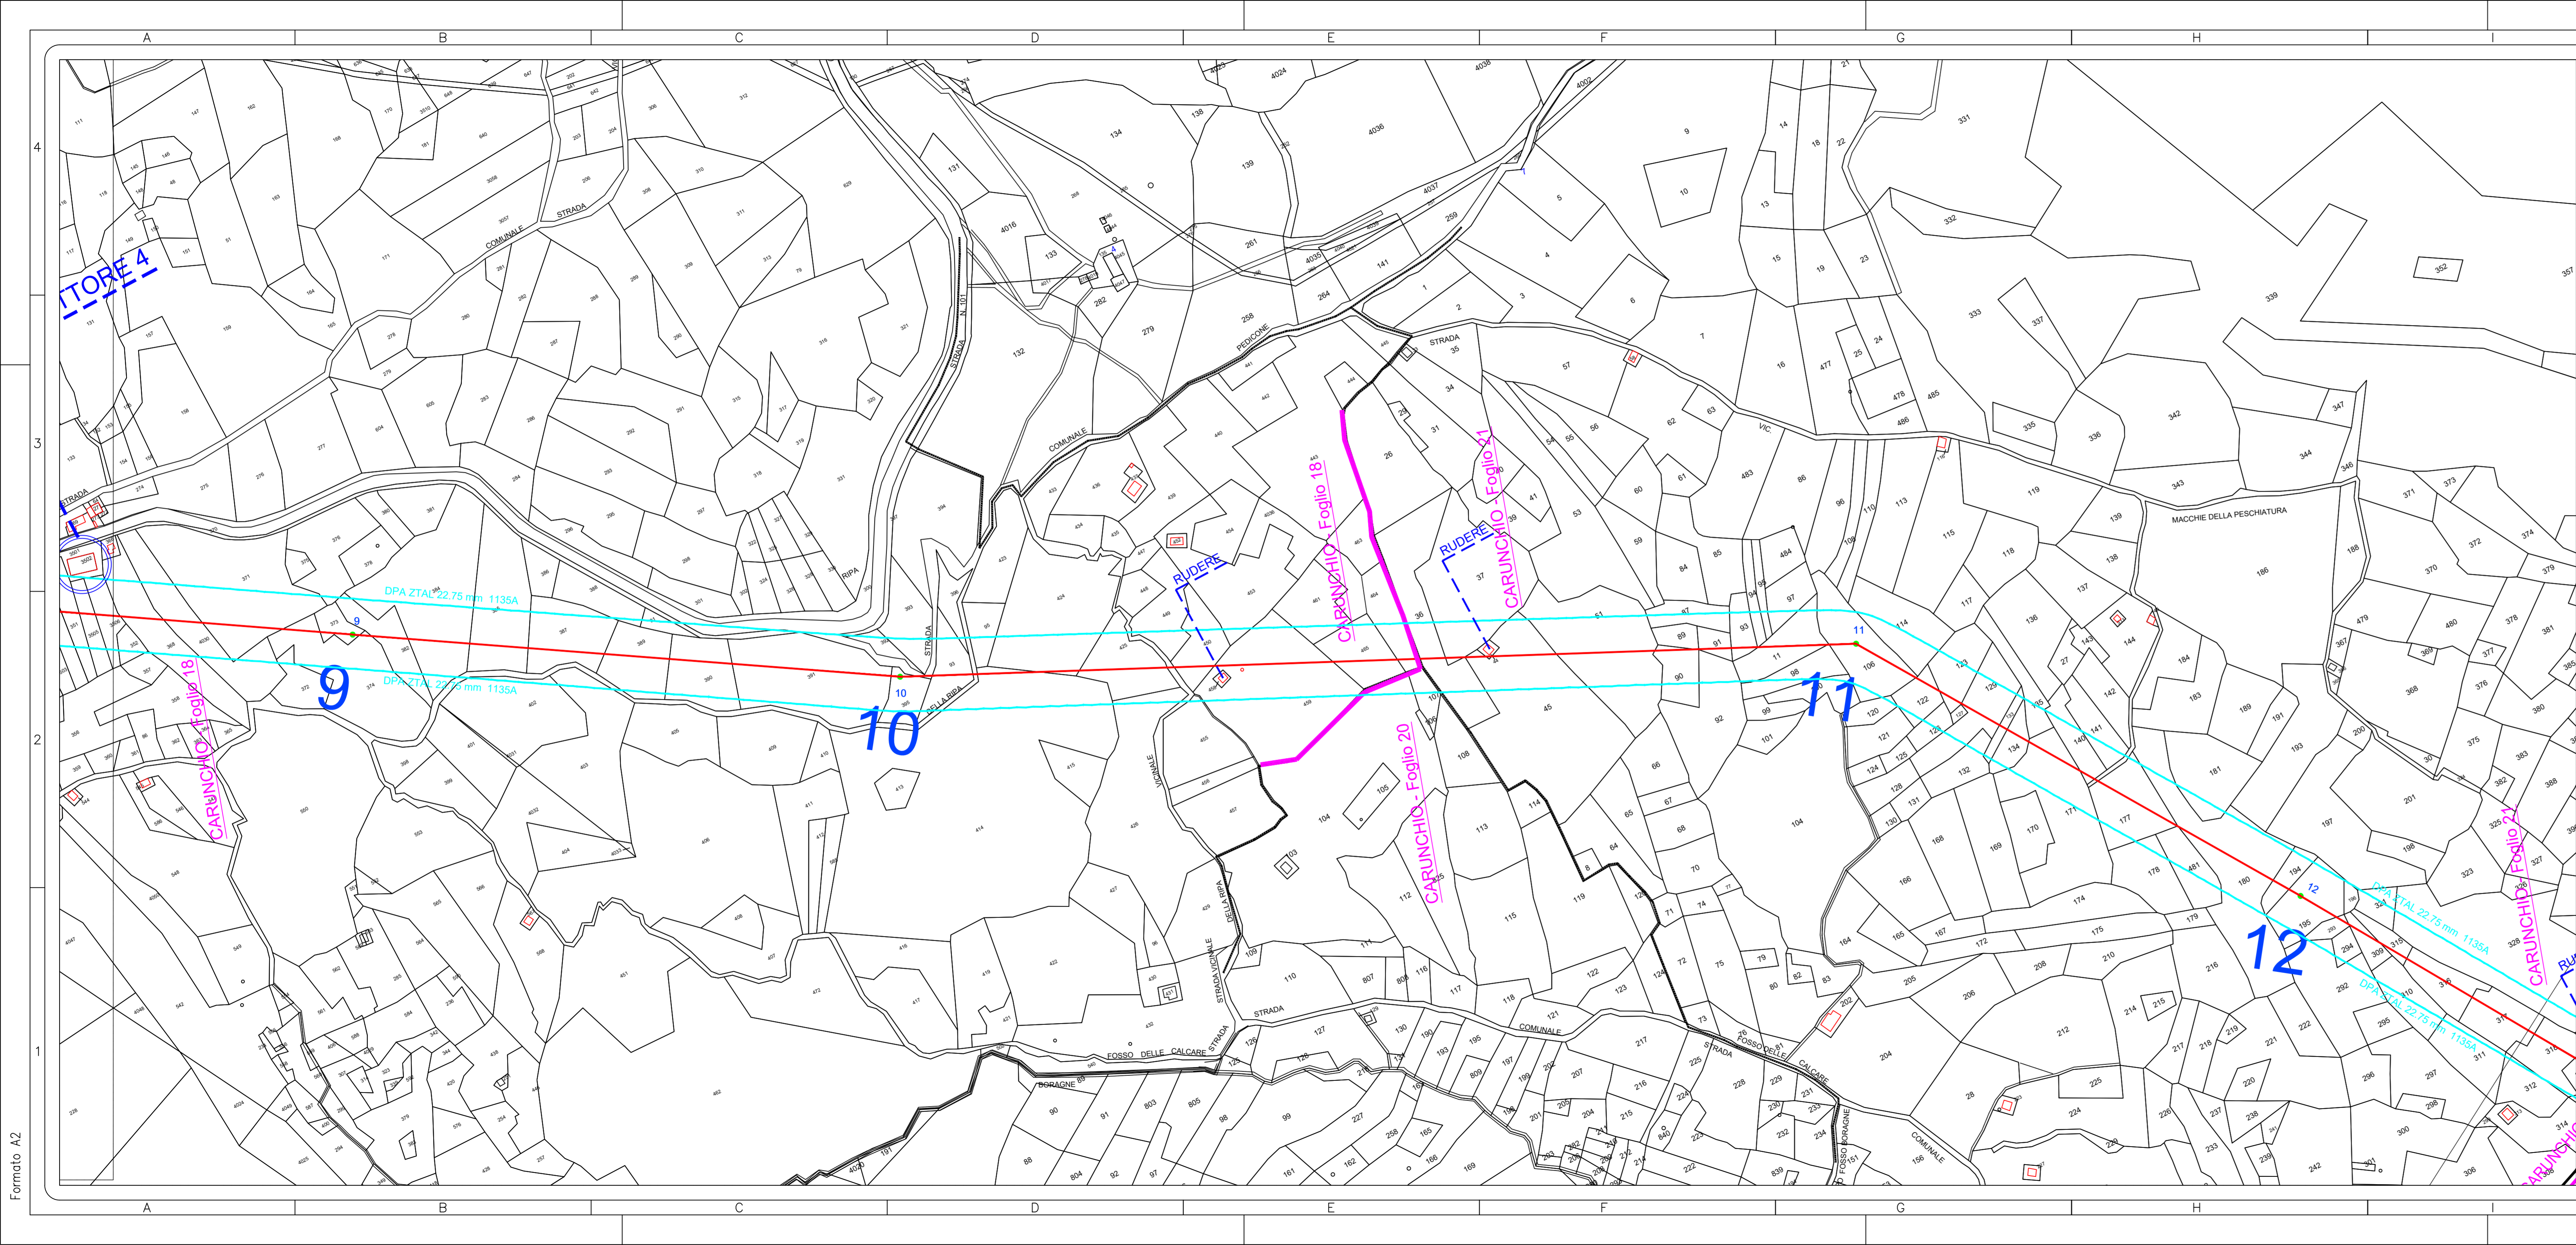

PLANIMETRIA CATASTALE - SCALA 1:2000

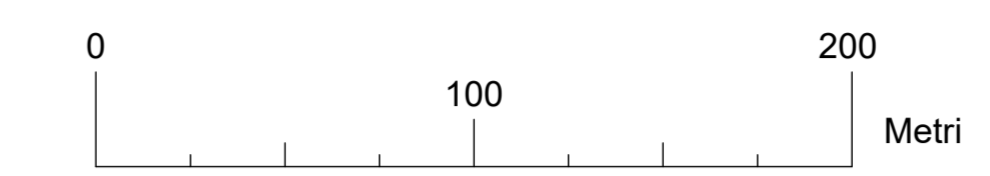

LEGENDA	
	DPA ZTAL 22.75 mm 1135A
	LINEA ELETTRICA AT DPA ZTAL 22.75 mm 1135A
	TRALICCIO E NUMERO
	1
	LIMITI FOGLI E COMUNI

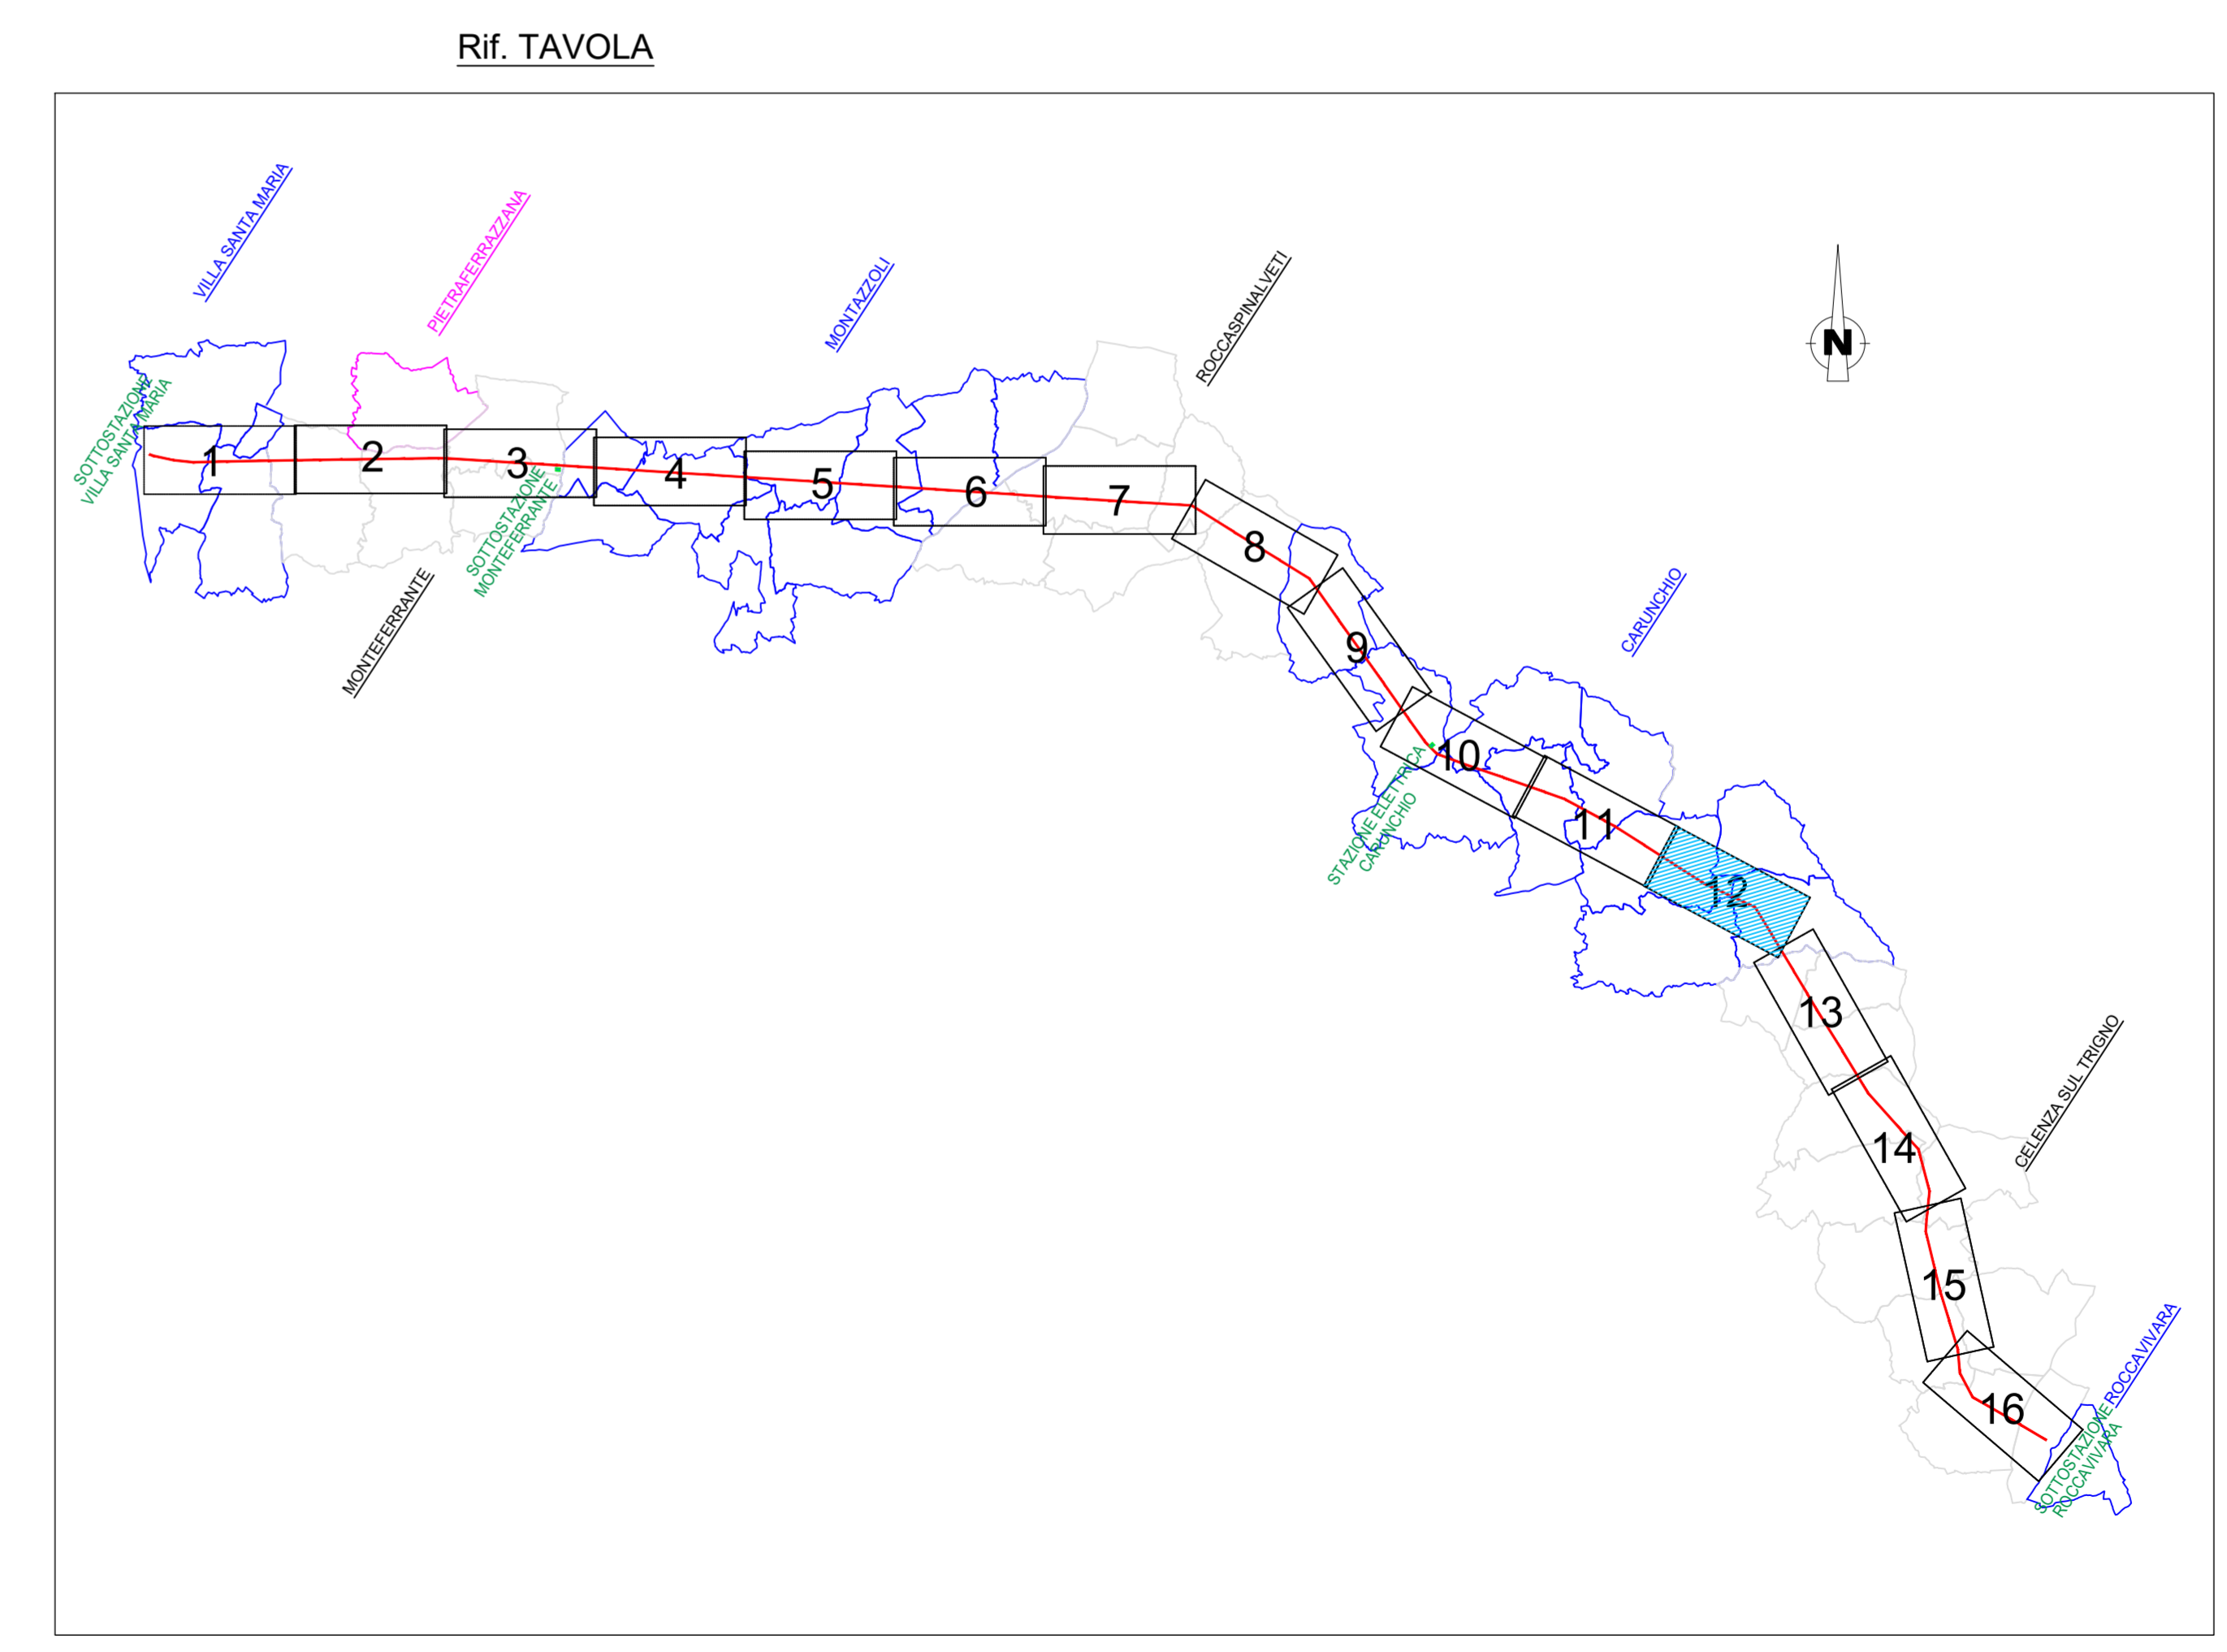

REGIONE ABRUZZO

Comune di VILLA SANTA MARIA (Prov. di Chieti)

Comune di CARUNCHIO (Prov. di Chieti)

Comune di MONTEFERRANTE (Prov. di Chieti)

Comune di CELENZA SUL TRIGNO (Prov. di Chieti)

Comune di MONTAZZOLI (Prov. di Chieti)

Comune di ROCCAVIVARA (Prov. di Chieti)

Comune di ROCCASPINALVETI (Prov. di Chieti)

Comune di ROCCAVIVARA (Prov. di Chieti)

COMMITTENTE: Edison Rinnovabili Spa

Sede Legale: Foro Buonaparte, 31 - 20121 MILANO
Tel. +39 02 6222 1 - PEC: rinnovabili@pec.edison.it

Ex: e2i energie speciali Srl

Oggetto: ADEGUAMENTO TECNICO ELETTRODOTTO AEREO
LINEA AT 150 kV ESISTENTE "VILLA SANTA MARIA - ROCCAVIVARA"
AI SENSI DELL'ART.6 COMMA 9 D.LGS 152/2006

V.P. - VERIFICA PRELIMINARE

PLANIMETRIA CATASTALE con fascia DPA


LINEA AT 150 kV "VILLA SANTA MARIA - ROCCAVIVARA" ESISTENTE

Il Progettista
(Ing. Antonio Scutti)


SCALA	TAVOLA
DATA	4
02/07/2021	ELABORATO
	12-16

00	02/07/2021	V.P. - VERIFICA PRELIMINARE	Rif. Documento
04	16/04/2021	PROGETTO DEFINITIVO	
00	26/11/2020	PROGETTO DEFINITIVO	


QUESTO DOCUMENTO E' DI PROPRIETA' DELL'ING. ANTONIO SCUTTI CHE NE VIETA, A TERMINI DI LEGGE, LA RIPRODUZIONE SENZA ESPLICITA AUTORIZZAZIONE

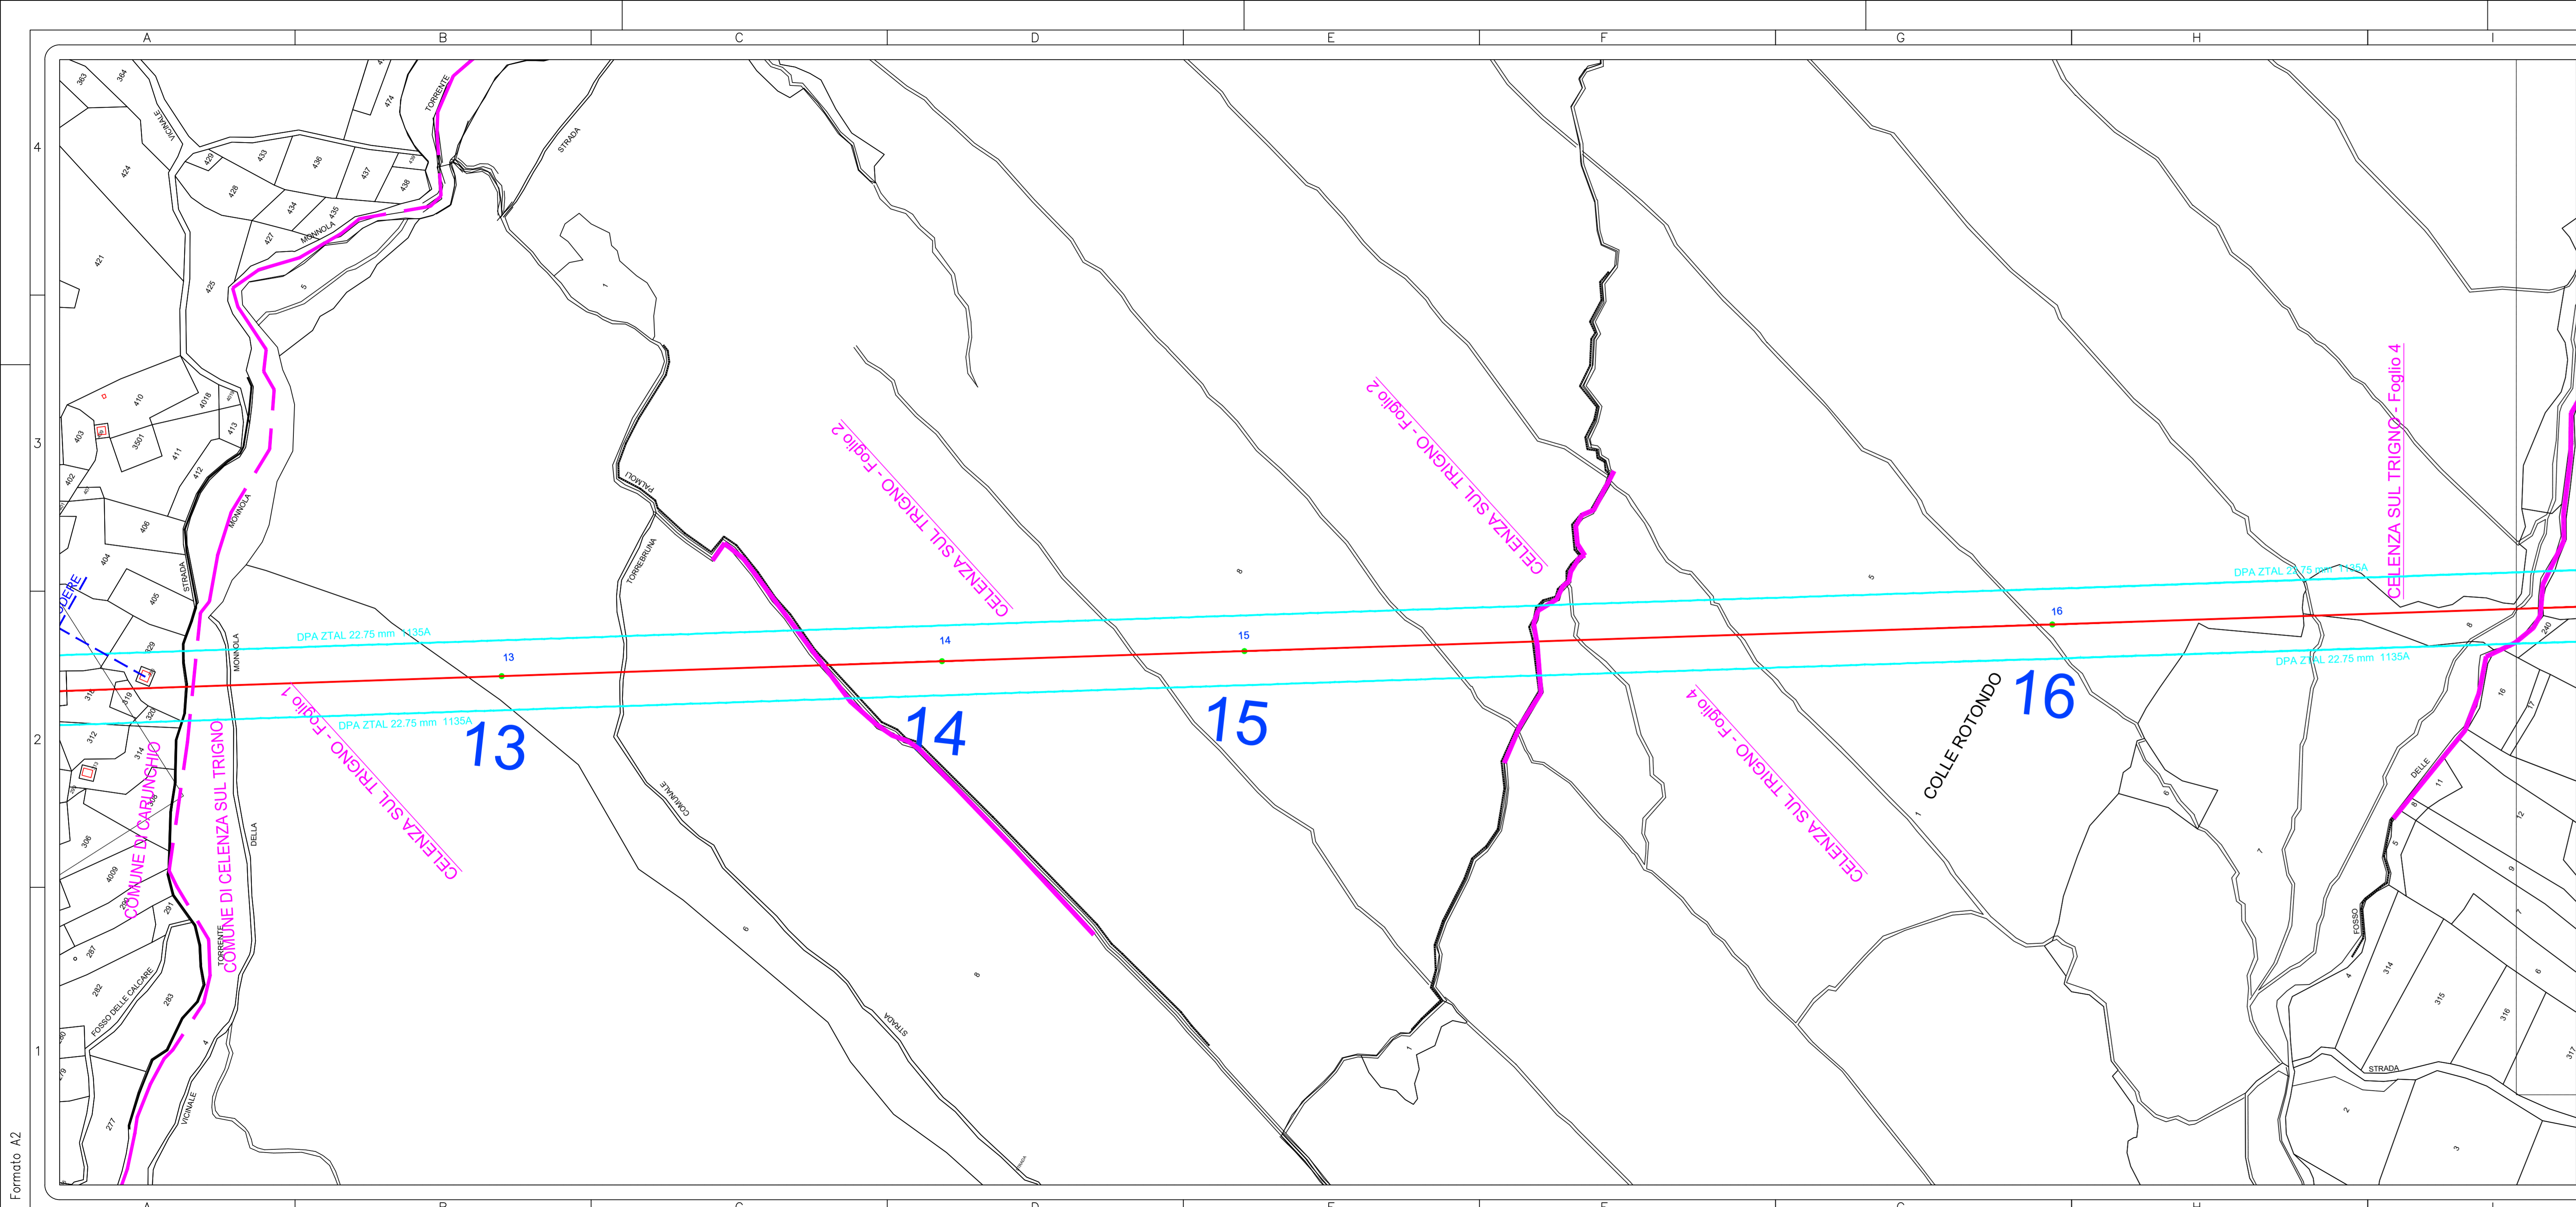


PLANIMETRIA CATASTALE - SCALA 1:2000

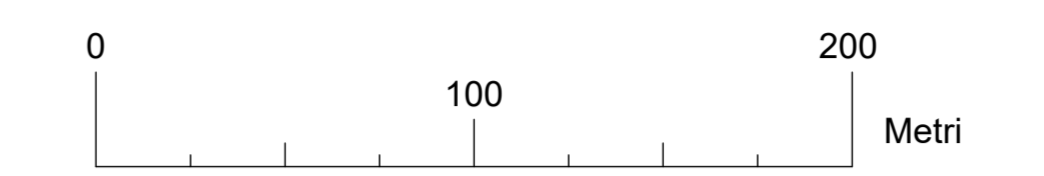


LEGENDA	
	DPA ZTL 22.75 mm 1135A
	LINEA ELETTRICA AT
	DPA ZTL 22.75 mm 1135A
	TRALICCIO E NUMERO
	LIMITI FOGLI E COMUNI

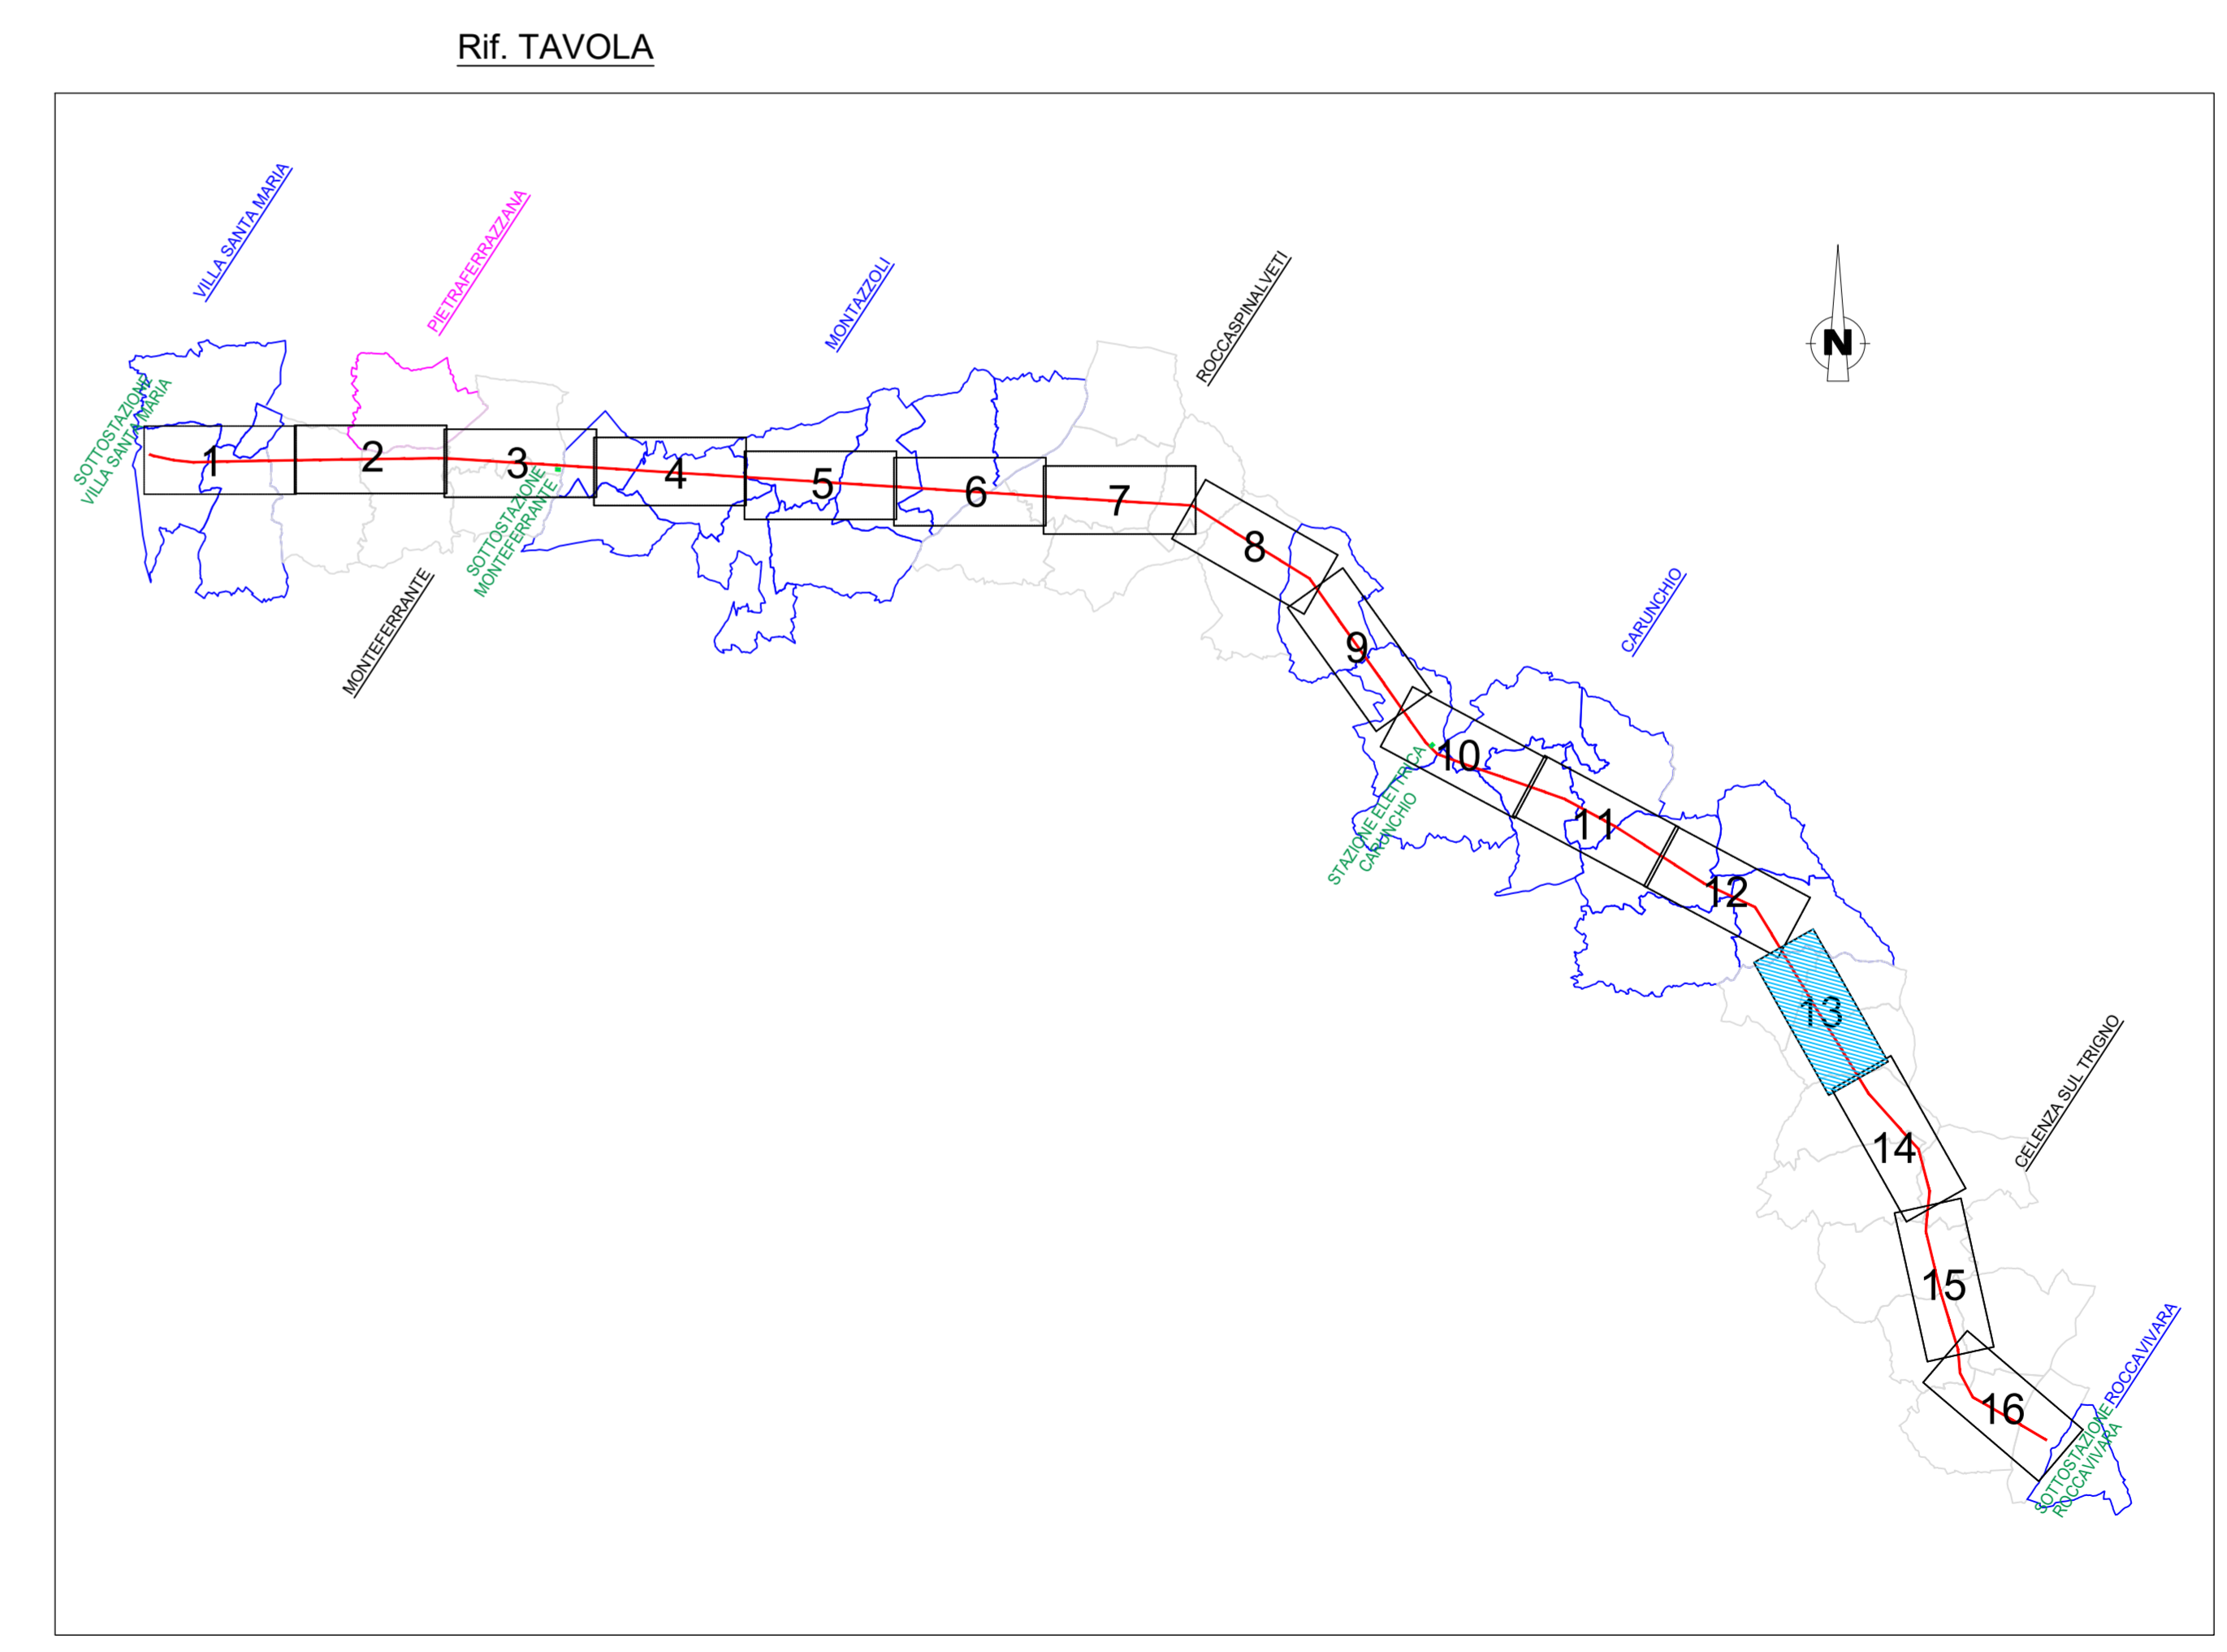


REGIONE ABRUZZO																	
Comune di VILLA SANTA MARIA (Prov. di Chieti) Comune di CARUNCHIO (Prov. di Chieti)	Comune di MONTEFERRANTE (Prov. di Chieti) Comune di CELENZA SUL TRIGNO (Prov. di Chieti)																
Comune di MONTAZZOLI (Prov. di Chieti) Comune di ROCCAPALVETI (Prov. di Chieti)	Comune di ROCCAVIVARA (Prov. di Chieti)																
COMMITTENTE: Edison Rinnovabili Spa Sede Legale: Foro Buonaparte, 31 - 20121 MILANO Tel. +39 02 6222 1 - PEC: msoav@itpec.edison.it																	
Oggetto: ADEGUAMENTO TECNICO ELETTRODOTTO AEREO LINEA AT 150 KV ESISTENTE "VILLA SANTA MARIA - ROCCAVIVARA" AI SENSI DELL'ART.6 COMMA 9 D.LGS 152/2006																	
V.P. - VERIFICA PRELIMINARE																	
PLANIMETRIA CATASTALE con fascia DPA																	
 LINEA AT 150KV "VILLA SANTA MARIA - ROCCAVIVARA" ESISTENTE	 Il progettista Antonio Scutti																
SCALA DATA 02/07/2021	TAVOLA 4 ELABORATO 13-16																
<table border="1"> <tr> <th>Rev.</th> <th>Data</th> <th>Note</th> <th>Rif. Documento</th> </tr> <tr> <td>00</td> <td>02/07/2021</td> <td>V.P. - VERIFICA PRELIMINARE</td> <td></td> </tr> <tr> <td>04</td> <td>16/04/2021</td> <td>PROGETTO DEFINITIVO</td> <td></td> </tr> <tr> <td>00</td> <td>26/11/2020</td> <td>PROGETTO DEFINITIVO</td> <td></td> </tr> </table>	Rev.	Data	Note	Rif. Documento	00	02/07/2021	V.P. - VERIFICA PRELIMINARE		04	16/04/2021	PROGETTO DEFINITIVO		00	26/11/2020	PROGETTO DEFINITIVO		AS...G...D...E2L...21
Rev.	Data	Note	Rif. Documento														
00	02/07/2021	V.P. - VERIFICA PRELIMINARE															
04	16/04/2021	PROGETTO DEFINITIVO															
00	26/11/2020	PROGETTO DEFINITIVO															
QUESTO DOCUMENTO E' DI PROPRIETA' DELL'ING. ANTONIO SCUTTI CHE NE VIETA, A TERMINI DI LEGGE, LA RIPRODUZIONE SENZA ESPLICITA AUTORIZZAZIONE																	

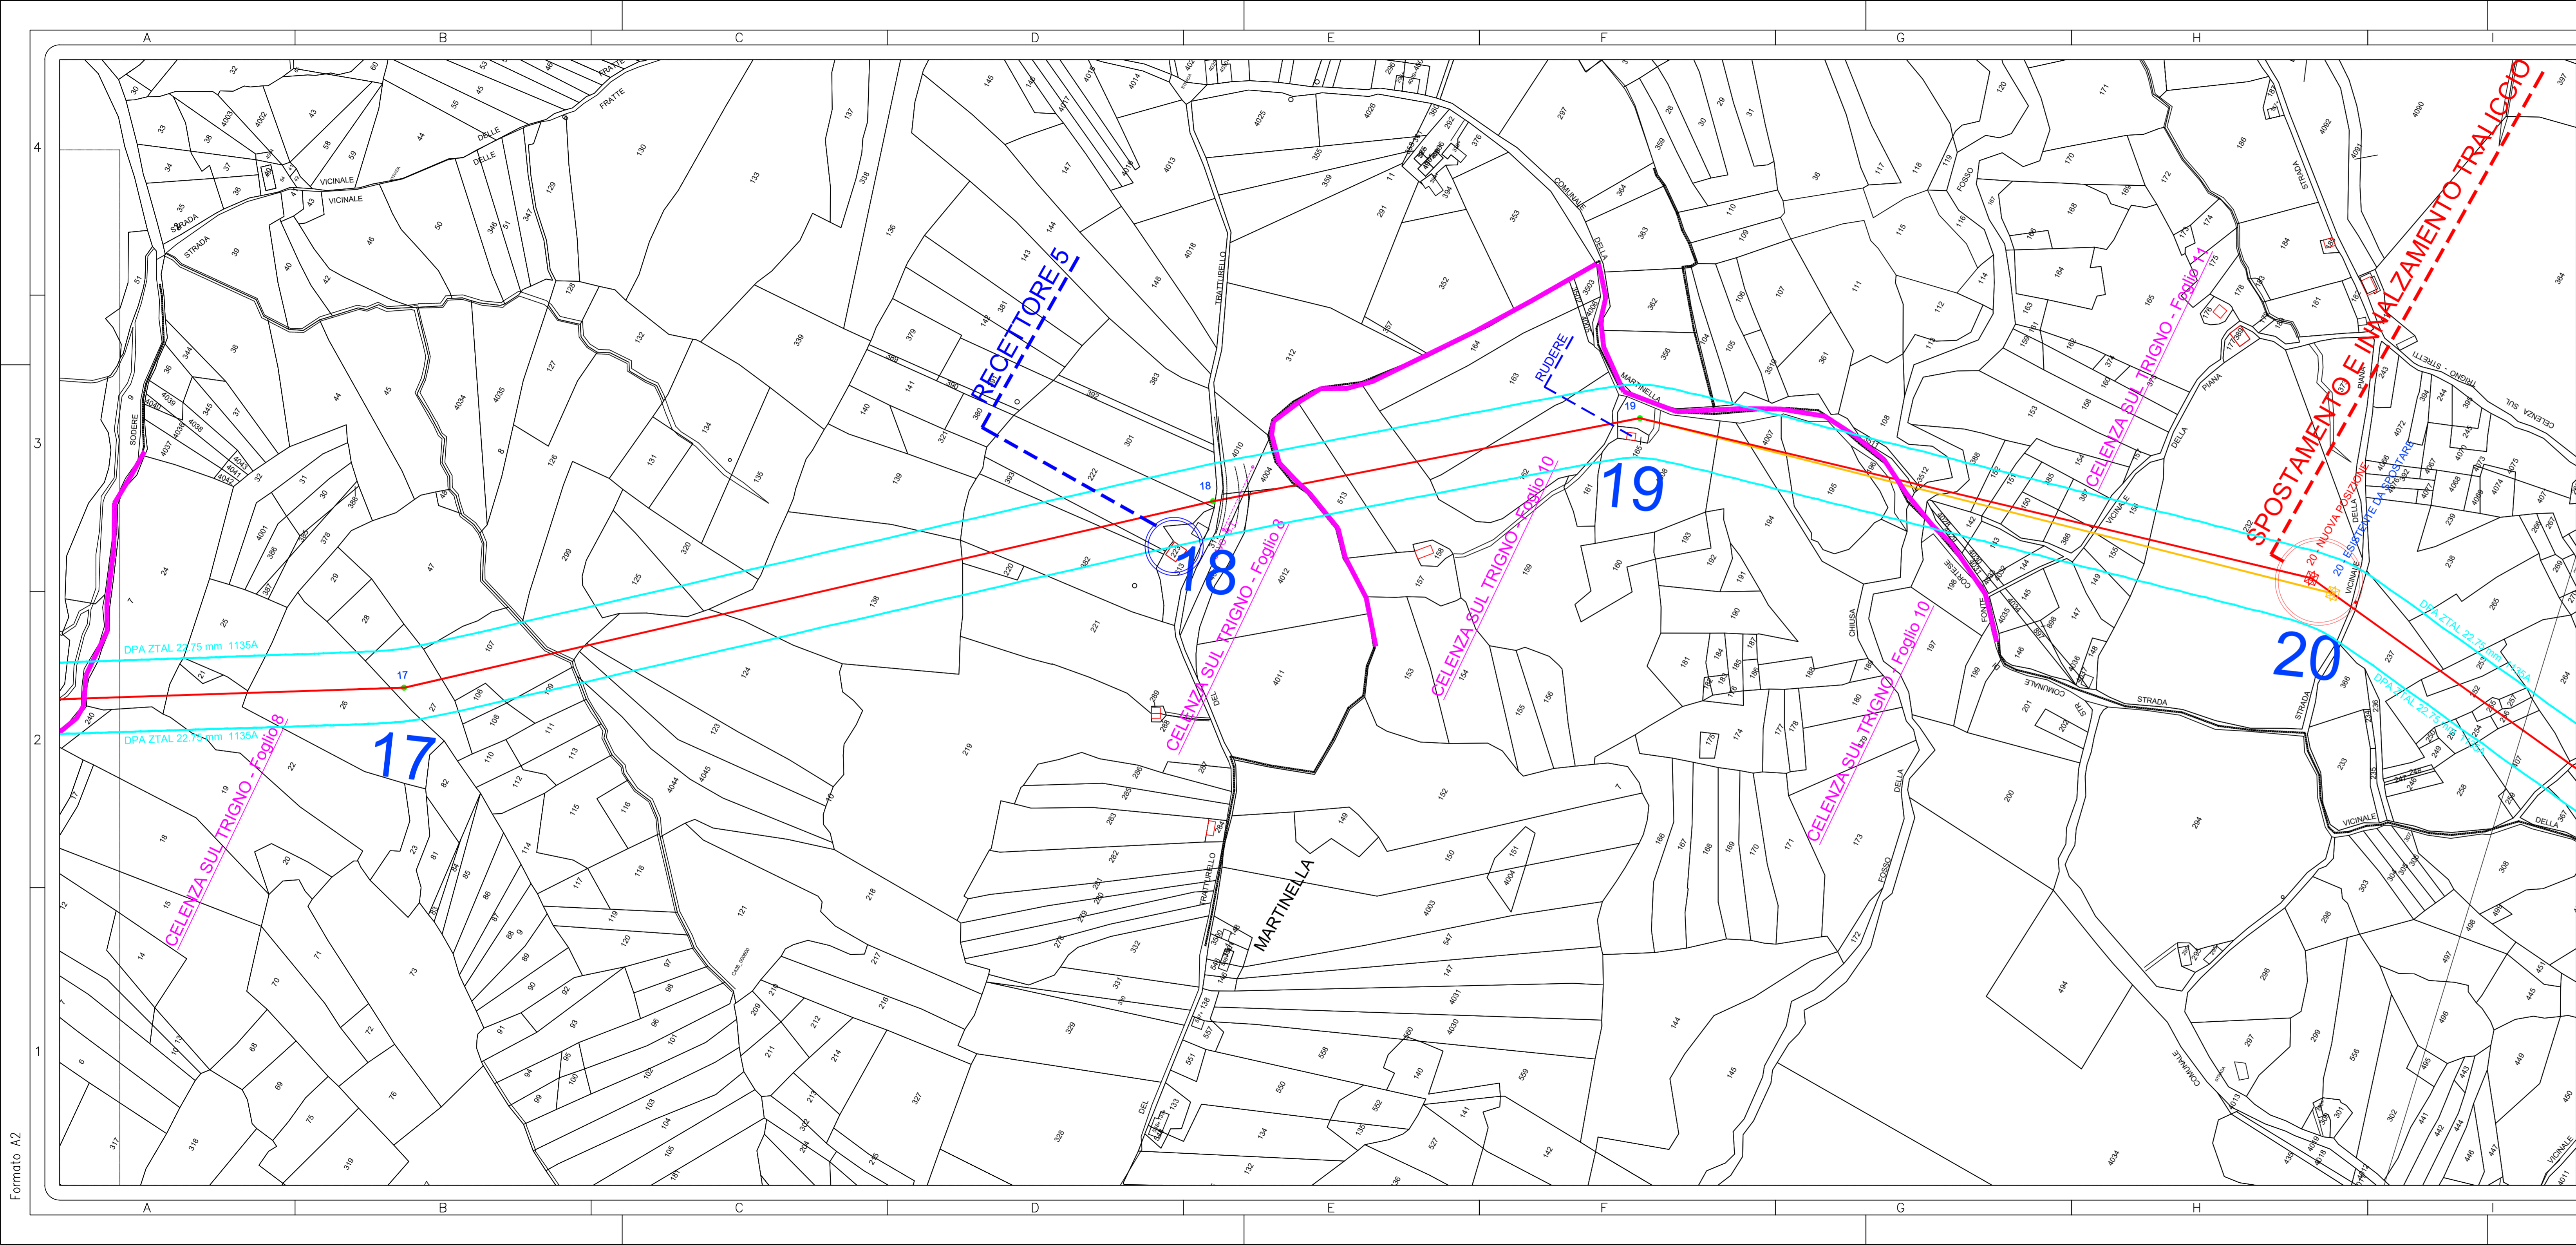


PLANIMETRIA CATASTALE - SCALA 1:2000

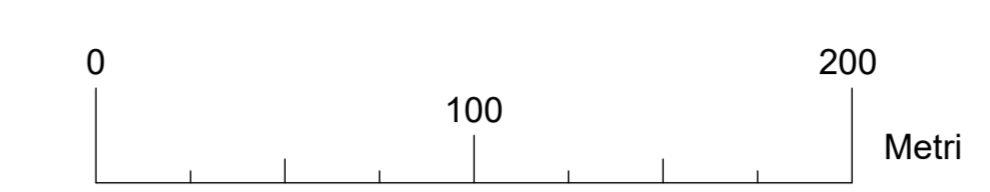


LEGENDA	
	DPA ZTAL 22.75 mm 1135A
	LINEA ELETTRICA AT
	DPA ZTAL 22.75 mm 1135A
	TRALICCIO E NUMERO
	LIMITI FOGLI E COMUNI

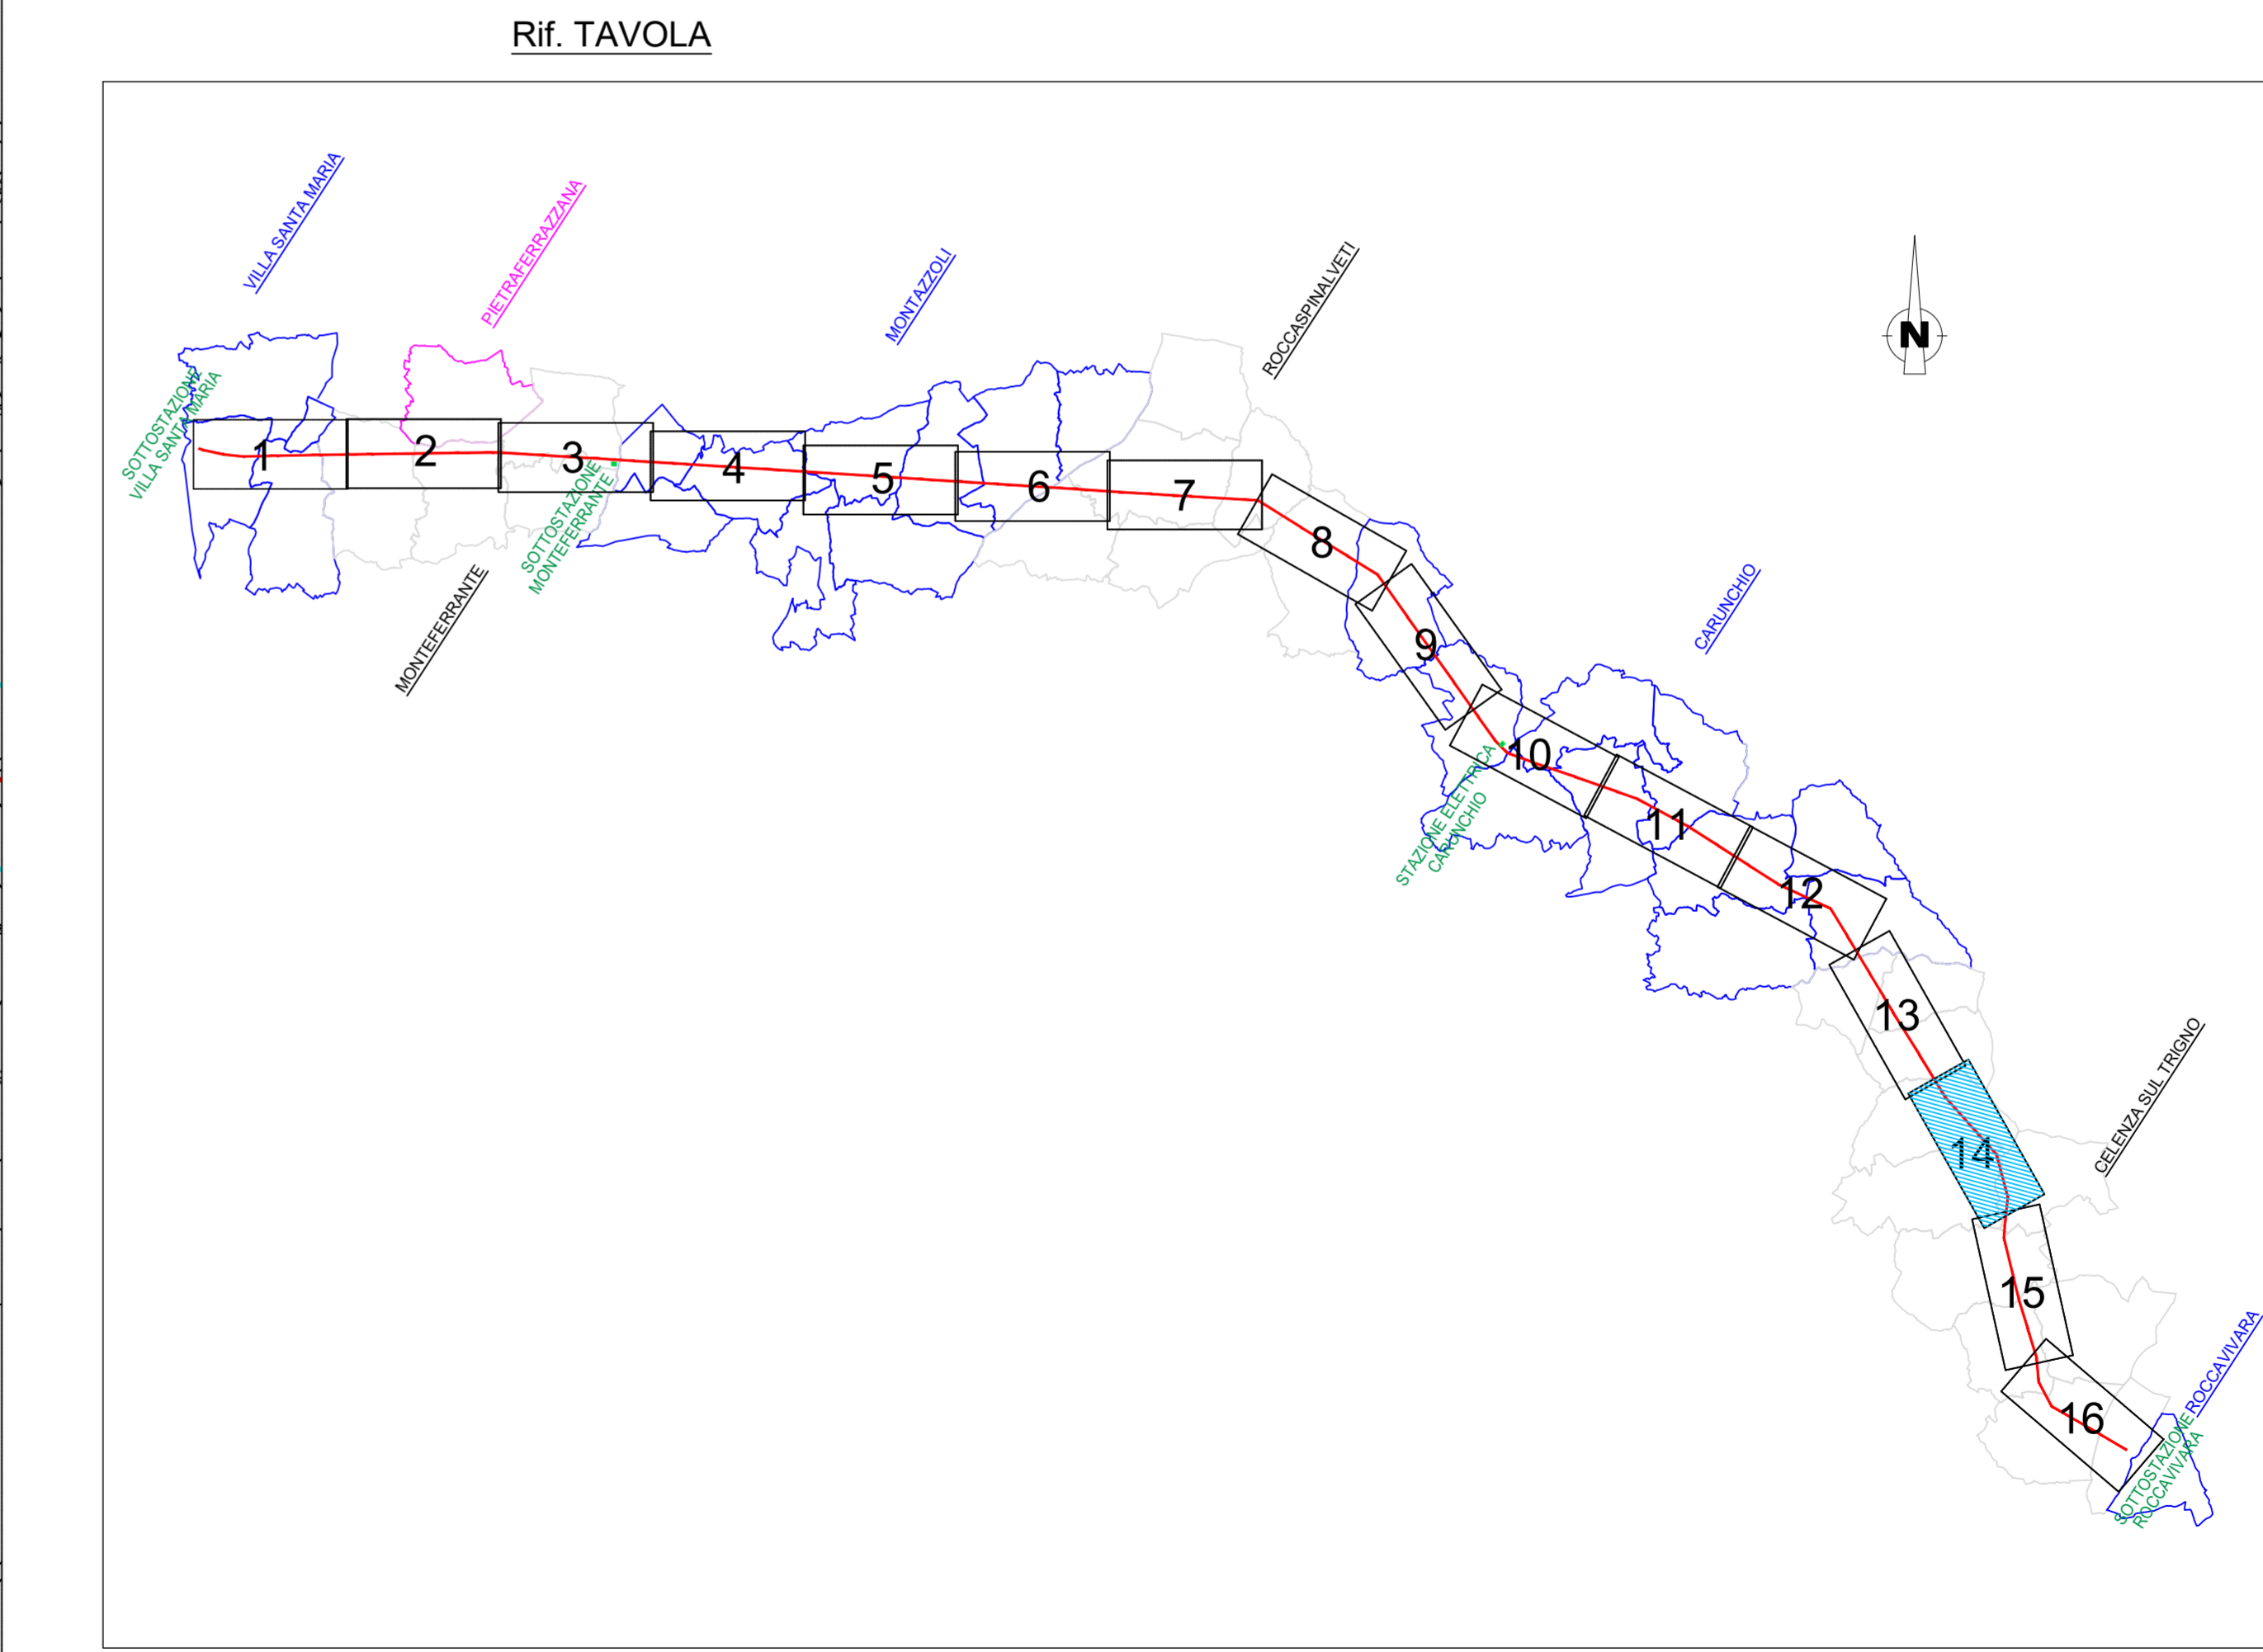


REGIONE ABRUZZO													
Comune di VILLA SANTA MARIA (Prov. di Chieti) Comune di CARUNCHIO (Prov. di Chieti)	Comune di MONTEFERRANTE (Prov. di Chieti) Comune di CELENZA SUL TRIGNO (Prov. di Chieti)												
Comune di MONTAZZOLI (Prov. di Chieti) Comune di ROCCAPALVETI (Prov. di Chieti)	Comune di ROCCAVIVARA (Prov. di Chieti)												
COMMITTENTE: Edison Rinnovabili Spa Sede Legale: Foro Buonaparte, 31 - 20121 MILANO Tel. +39 02 6222 1 - PEC: rinnovabili@pec.edison.it													
Es: c2i energie speciali Srl													
Oggetto: ADEGUAMENTO TECNICO ELETTRODOTTO AEREO LINEA AT 150 KV ESISTENTE "VILLA SANTA MARIA - ROCCAVIVARA" AI SENSI DELL'ART.6 COMMA 9 D.LGS 152/2006													
V.P. - VERIFICA PRELIMINARE													
PLANIMETRIA CATASTALE con fascia DPA													
 LINEA AT 150 KV "VILLA SANTA MARIA - ROCCAVIVARA" ESISTENTE	 Progettista Ing. Antonio Scutti												
SCALA DATA	TAVOLA 4 ELABORATO 14-16 02/07/2021												
<table border="1"> <thead> <tr> <th>Rev.</th> <th>Data</th> <th>Descrizione</th> </tr> </thead> <tbody> <tr> <td>00</td> <td>02/07/2021</td> <td>V.P. - VERIFICA PRELIMINARE</td> </tr> <tr> <td>04</td> <td>16/04/2021</td> <td>PROGETTO DEFINITIVO</td> </tr> <tr> <td>00</td> <td>26/11/2020</td> <td>PROGETTO DEFINITIVO</td> </tr> </tbody> </table>	Rev.	Data	Descrizione	00	02/07/2021	V.P. - VERIFICA PRELIMINARE	04	16/04/2021	PROGETTO DEFINITIVO	00	26/11/2020	PROGETTO DEFINITIVO	AS_G_D_E2L_21 Rif. Documento
Rev.	Data	Descrizione											
00	02/07/2021	V.P. - VERIFICA PRELIMINARE											
04	16/04/2021	PROGETTO DEFINITIVO											
00	26/11/2020	PROGETTO DEFINITIVO											
QUESTO DOCUMENTO E' DI PROPRIETA' DELL'ING. ANTONIO SCUTTI CHE NE VIETA, A TERMINI DI LEGGE, LA RIPRODUZIONE SENZA ESPLICITA AUTORIZZAZIONE													

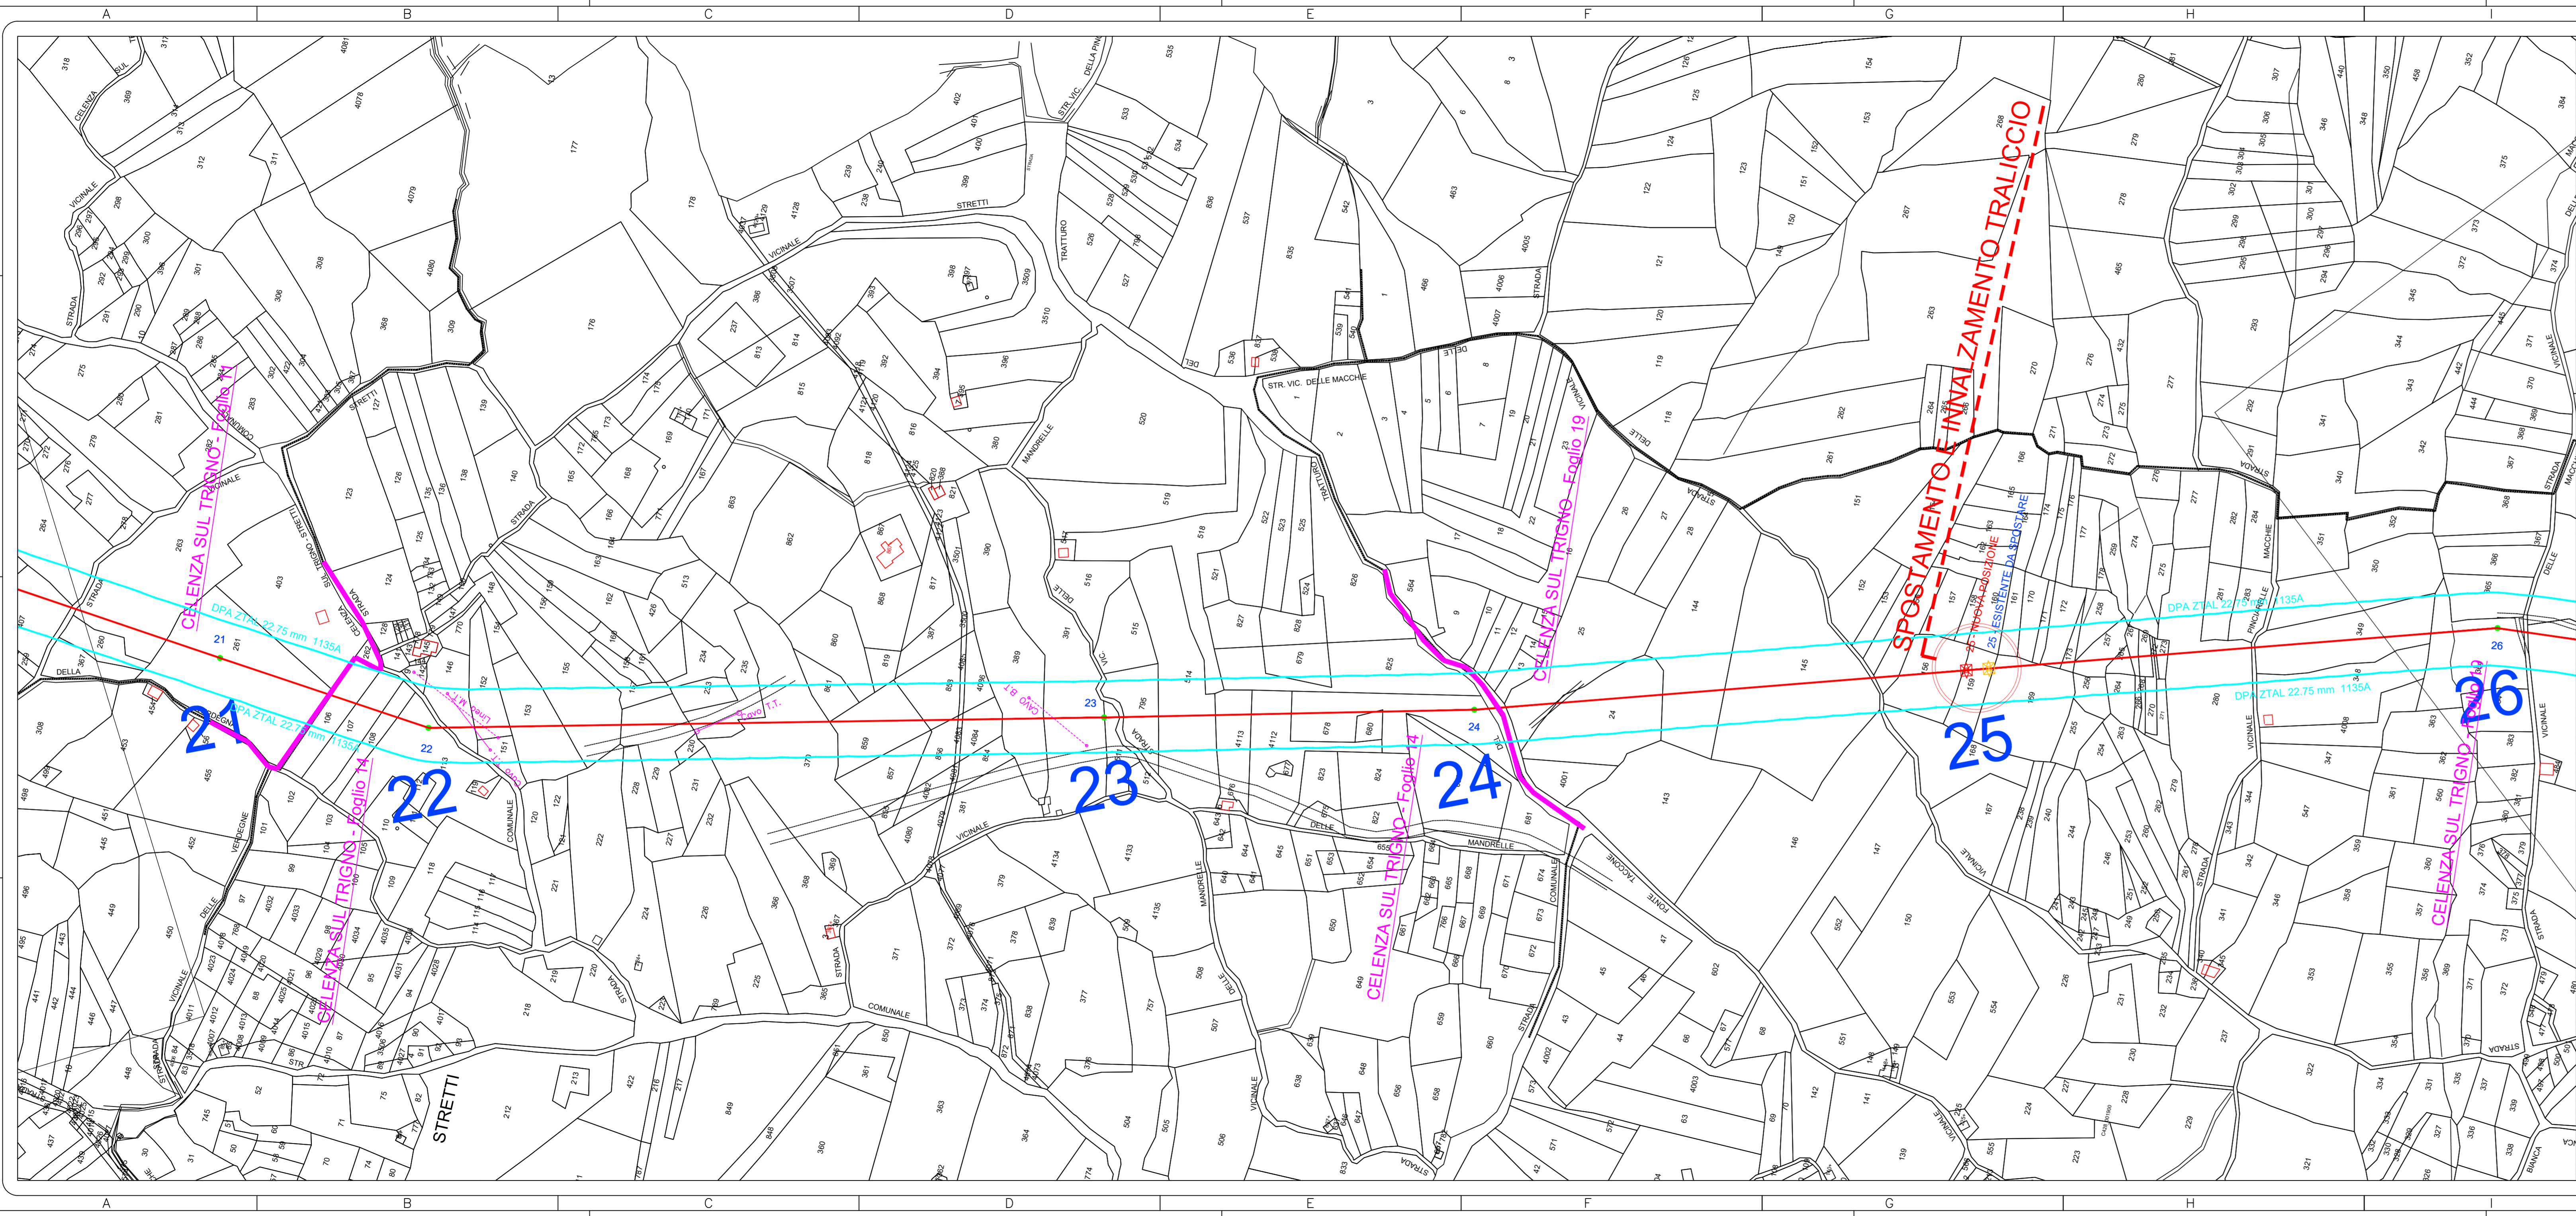


PLANIMETRIA CATASTALE - SCALA 1:2000

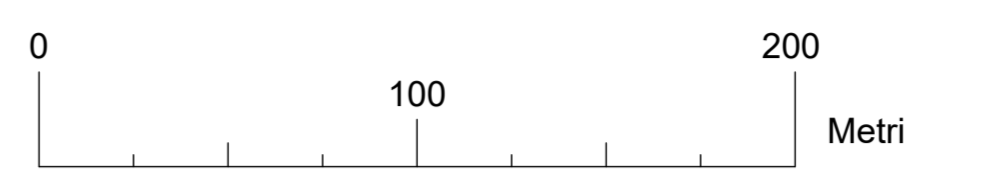


LEGENDA	
	DPA ZTAL 22.75 mm 1135A
	LINEA ELETTRICA AT
	DPA ZTAL 22.75 mm 1135A
	TRALICCIO E NUMERO
	LIMITI FOGLI E COMUNI

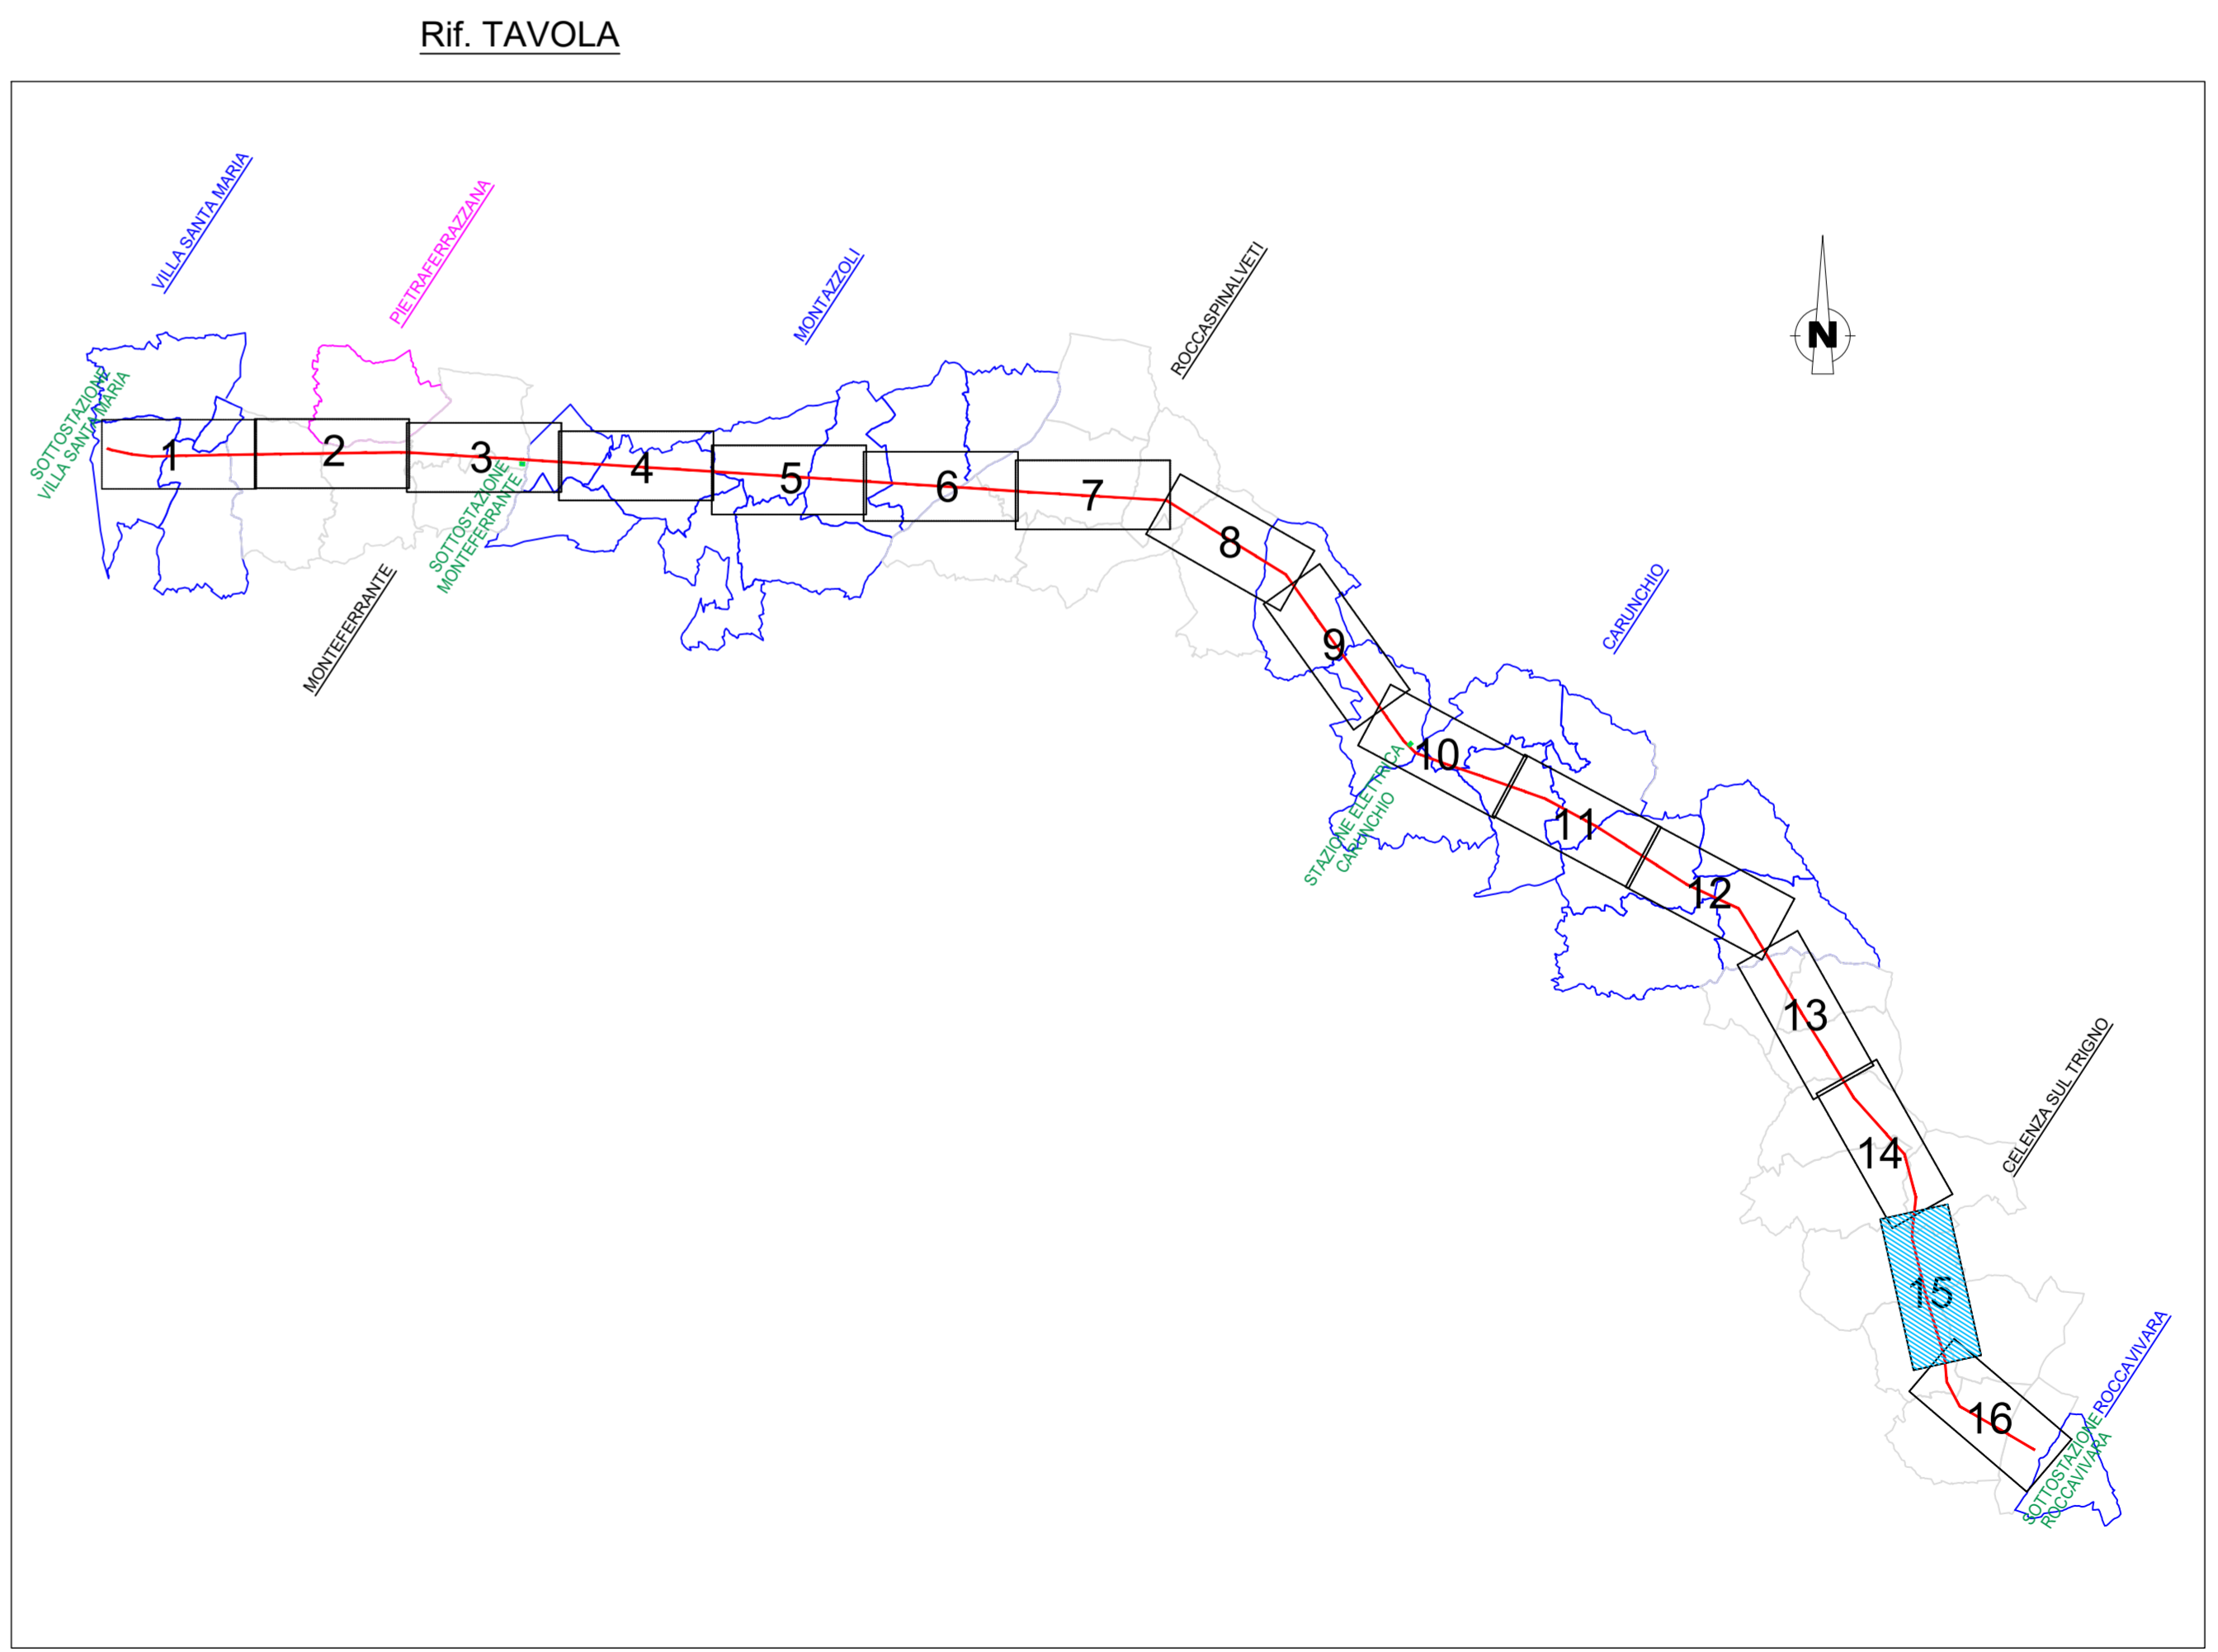


REGIONE ABRUZZO	
<small>Comune di VILLA SANTA MARIA (Prov. di Chieti)</small>	<small>Comune di MONTEFERRANTE (Prov. di Chieti)</small>
<small>Comune di CARUNCHIO (Prov. di Chieti)</small>	<small>Comune di CELENZA SUL TRIGNO (Prov. di Chieti)</small>
<small>Comune di MONTAZZOLI (Prov. di Chieti)</small>	<small>Comune di ROCCASPINALVETI (Prov. di Chieti)</small>
<small>Comune di ROCCAVIVARA (Prov. di Chieti)</small>	
COMMITTENTE: Edison Rinnovabili Spa	
Sede Legale: Foro Buonaparte, 31 - 20121 MILANO Tel. +39 02 6222 1 - PEC: rinnovabilisp@edison.it	
Oggetto: ADEGUAMENTO TECNICO ELETTRODOTTO AEREO LINEA AT 150 KV ESISTENTE "VILLA SANTA MARIA - ROCCAVIVARA" AI SENSI DELL'ART.6 COMMA 9 D.LGS 152/2006	
V.P. - VERIFICA PRELIMINARE	
PLANIMETRIA CATASTALE con fascia DPA	
LINEA AT 150 KV "VILLA SANTA MARIA - ROCCAVIVARA" ESISTENTE	
	SCALA
	TAVOLA
	4
	ELABORATO
	15-16
	02/07/2021
00 02/07/2021 V.P. - VERIFICA PRELIMINARE	AS_G_D_E2L_21
04 16/04/2021 PROGETTO DEFINITIVO	
00 26/11/2020 PROGETTO DEFINITIVO	
Rev. Data Note	Rif. Documento
QUESTO DOCUMENTO E' DI PROPRIETA' DELL'ING. ANTONIO SCUTTI CHE NE VIETA, A TERMINI DI LEGGE, LA RIPRODUZIONE SENZA ESPLICITA AUTORIZZAZIONE	

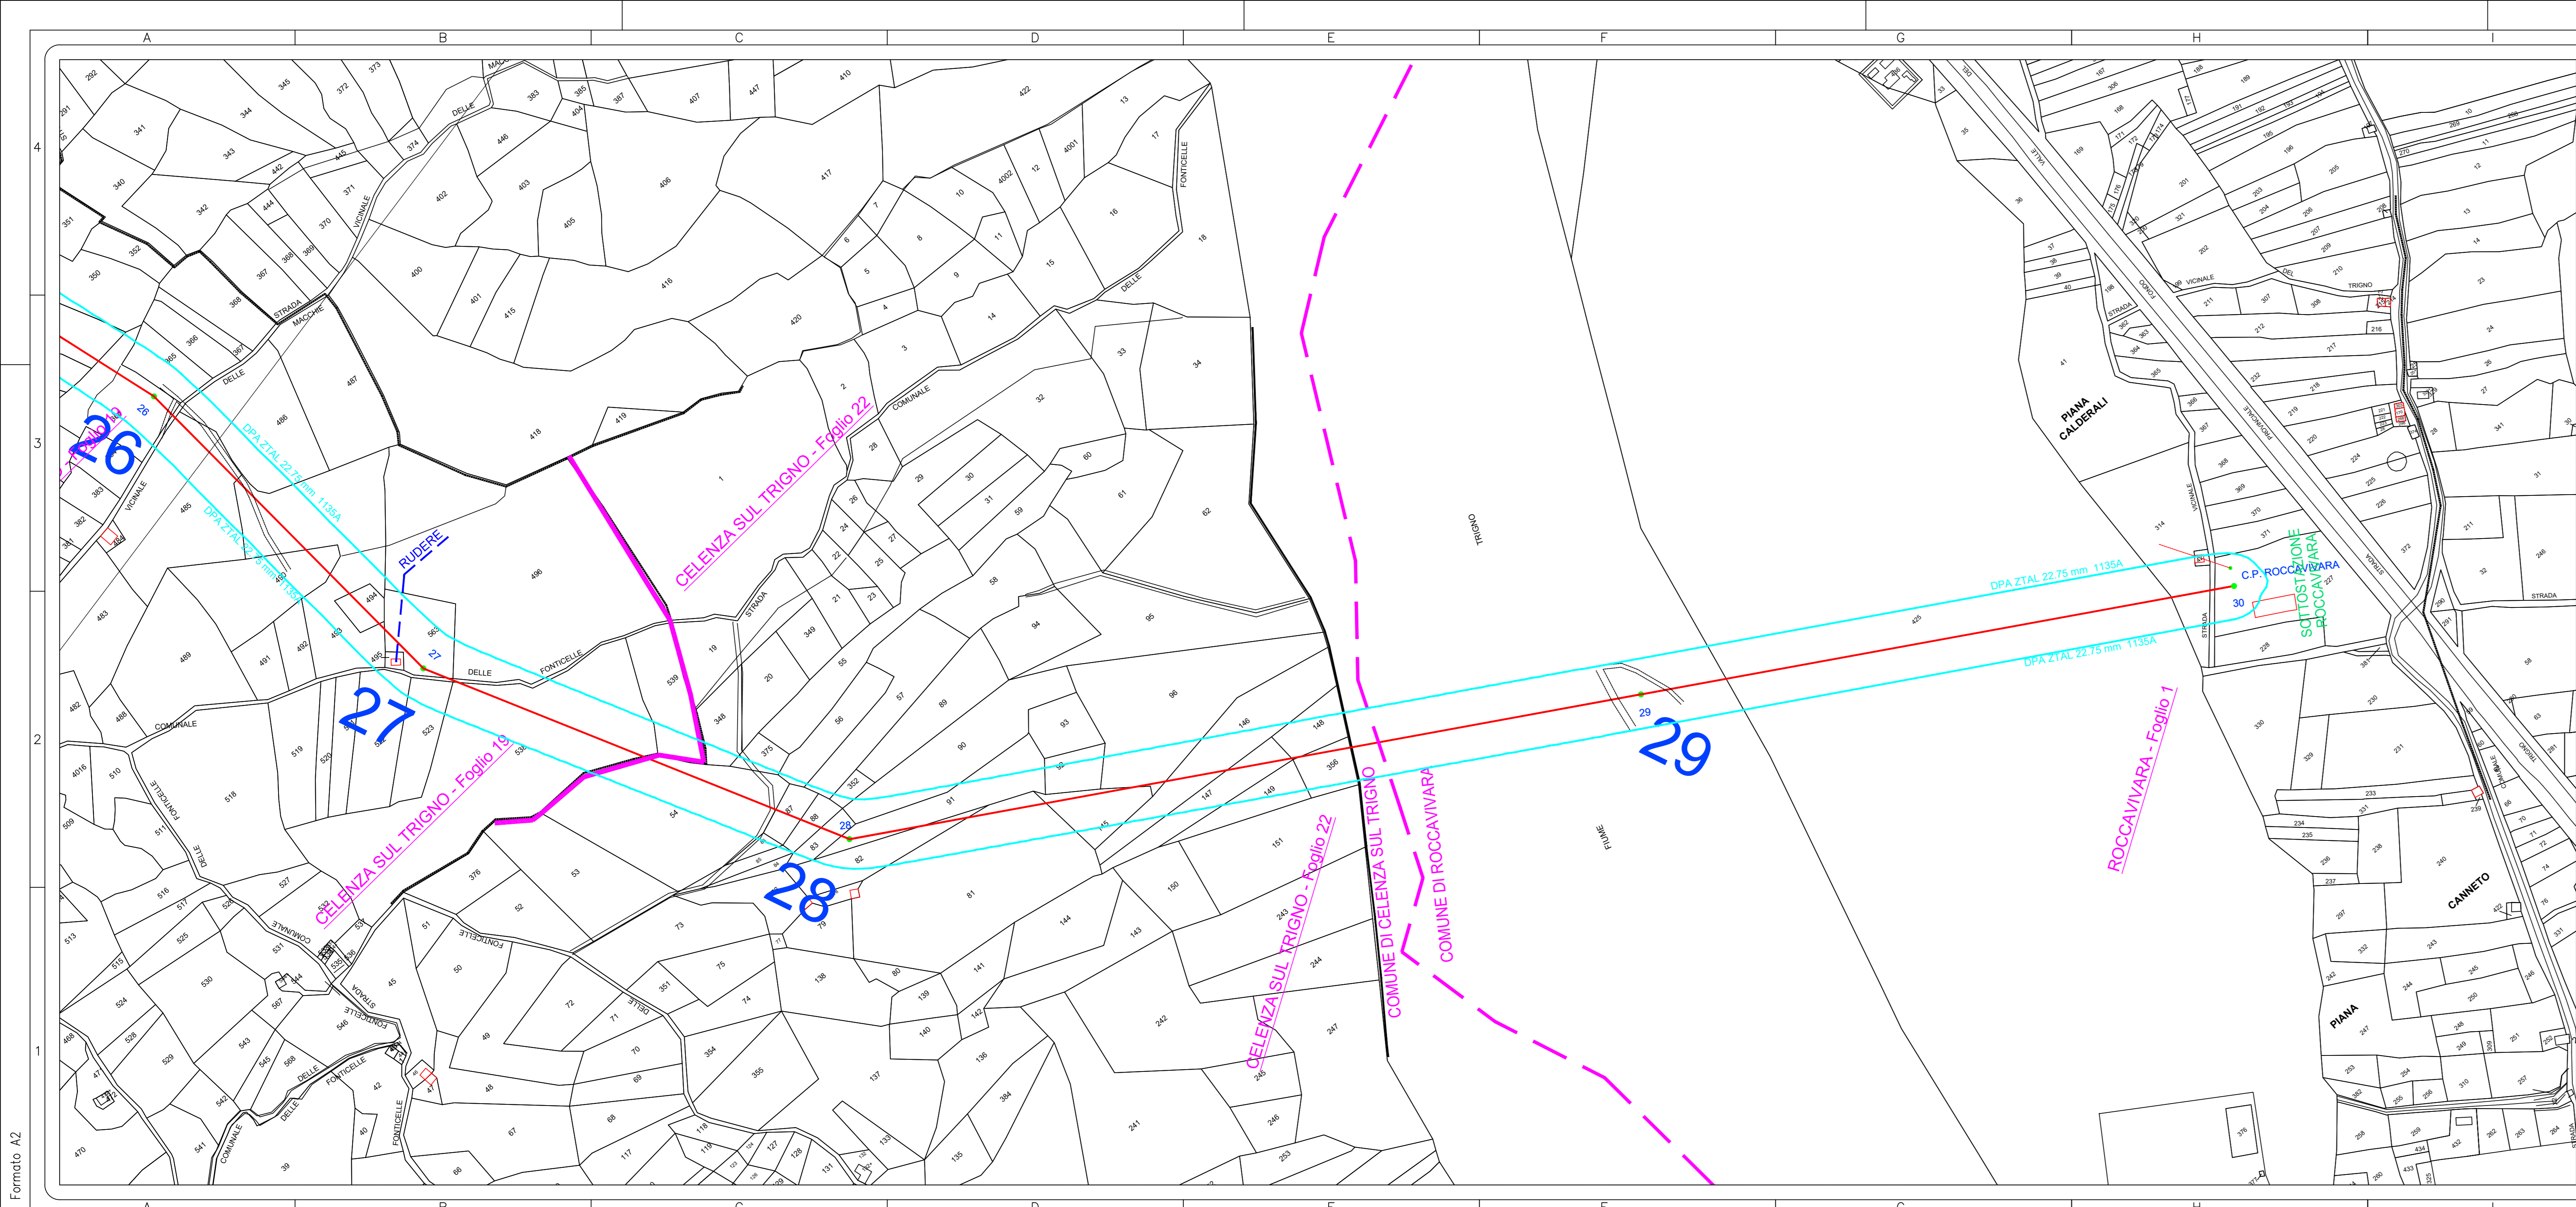

PLANIMETRIA CATASTALE - SCALA 1:2000

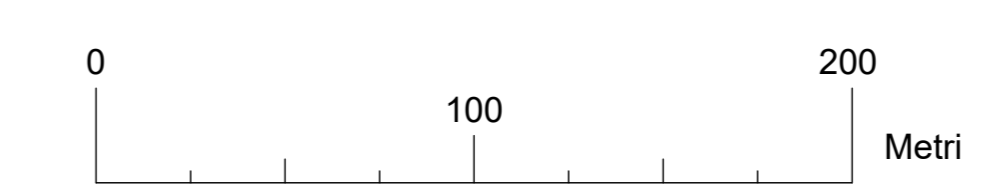

LEGENDA	
	DPA ZTAL 22.75 mm 1135A
	LINEA ELETTRICA AT
	DPA ZTAL 22.75 mm 1135A
	TRALICCIO E NUMERO
	LIMITI FOGLI E COMUNI

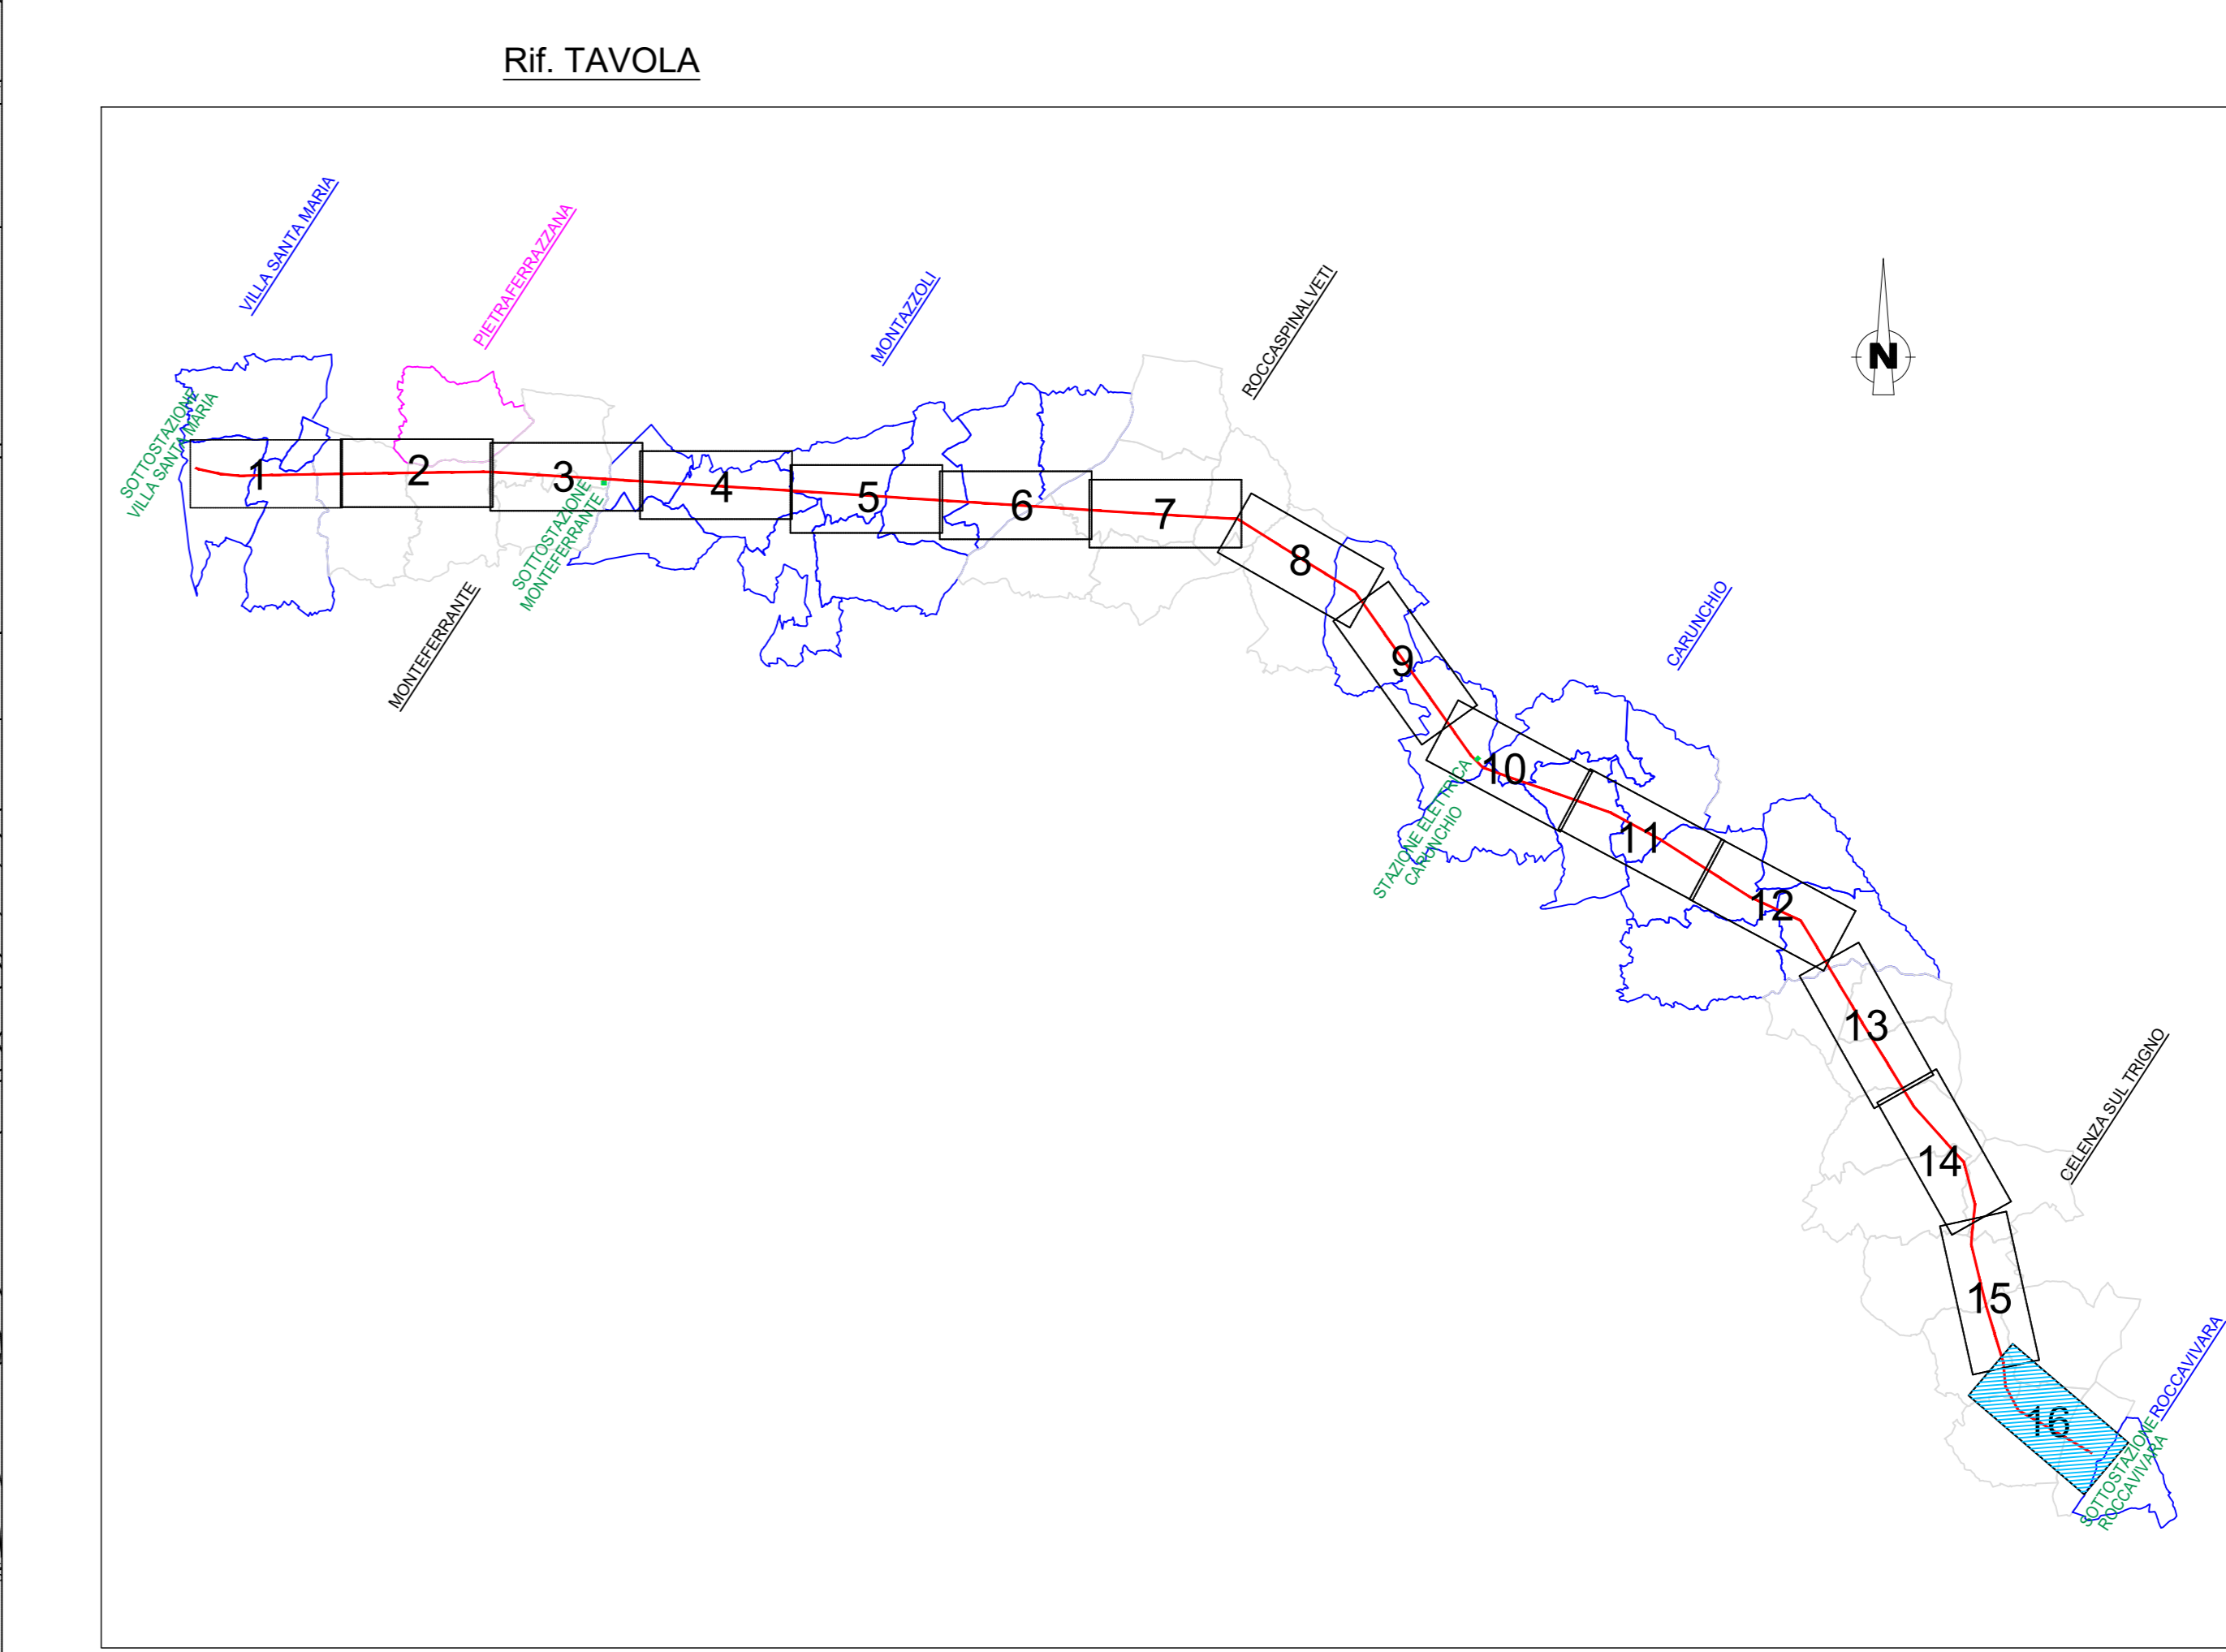

REGIONE ABRUZZO

Comune di VILLA SANTA MARIA (Prov. di Chieti)

Comune di CARUNCHIO (Prov. di Chieti)

Comune di MONTEFERRANTE (Prov. di Chieti)

Comune di CELENZA SUL TRIGNO (Prov. di Chieti)

Comune di MONTAZZOLI (Prov. di Chieti)

Comune di ROCCAVIVARA (Prov. di Chieti)

Comune di ROCCASPINALVETI (Prov. di Chieti)

Comune di ROCCAVIVARA (Prov. di Chieti)

COMMITTENTE: Edison Rinnovabili Spa
 Sede Legale: Foro Buonaparte, 31 - 20121 MILANO
 Tel. +39 02 6222 1 - PEC: rinnovabili@pec.edison.it

Ex: e2i energie speciali Srl

Oggetto: ADEGUAMENTO TECNICO ELETTRODOTTO AEREO
 LINEA AT 150 KV ESISTENTE "VILLA SANTA MARIA - ROCCAVIVARA"
 AI SENSI DELL'ART.6 COMMA 9 D.LGS 152/2006

V.P. - VERIFICA PRELIMINARE

PLANIMETRIA CATASTALE con fascia DPA

LINEA AT 150 KV "VILLA SANTA MARIA - ROCCAVIVARA" ESISTENTE

Il Progettista

STUDIO TECNICO DI INGEGNERIA ING. ANTONIO SCUTTI VIA S. ANTONIO, 10 - 66021 ROCCAVIVARA (CH) TEL. +39 0872 400001 - FAX +39 0872 400002 WWW.INGENIERIA-SCUTTI.IT	SCALA	TAVOLA
	DATA	4
	02/07/2021	ELABORATO
		16-16

00	02/07/2021	V.P. - VERIFICA PRELIMINARE	
04	16/04/2021	PROGETTO DEFINITIVO	
00	26/11/2020	PROGETTO DEFINITIVO	

Rev. Data Note

Rif. Documento

AS_G_D_E2L_21

QUESTO DOCUMENTO E' DI PROPRIETA' DELL'ING. ANTONIO SCUTTI CHE NE VIETA, A TERMINI DI LEGGE, LA RIPRODUZIONE SENZA ESPLICITA AUTORIZZAZIONE